


開放空間區域

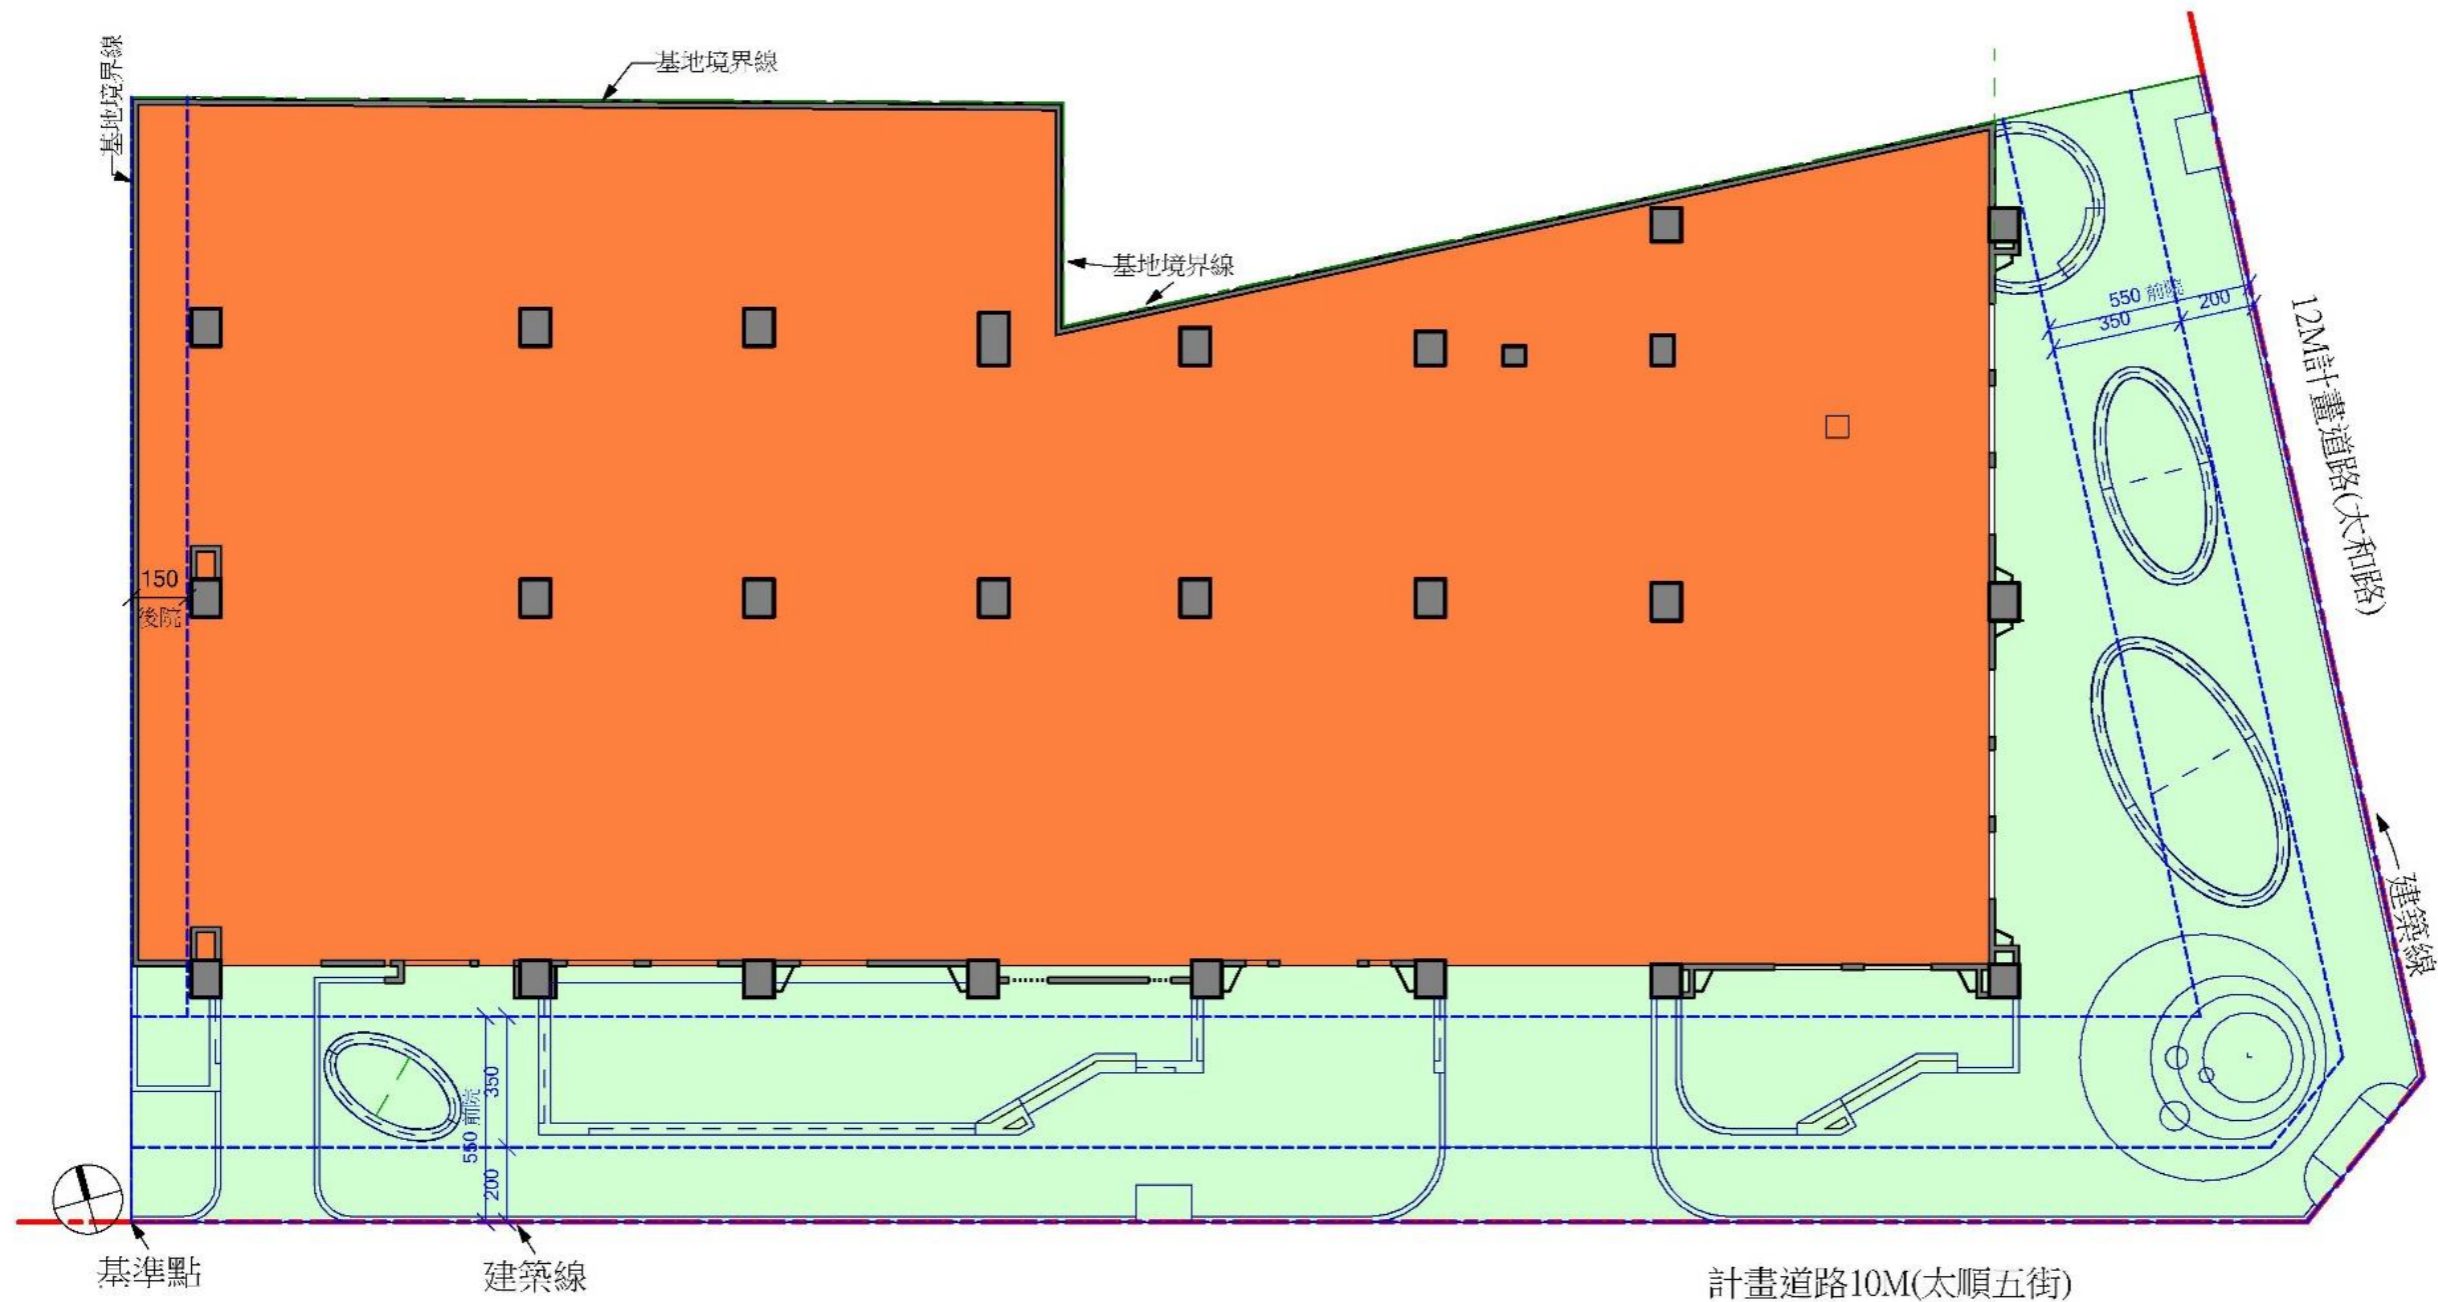

- ①起造人：義昌興建設股份有限公司
- ②建築基地：北屯區太順段78、79等2筆地號
- ③樓層數、用途：地下2層、地上11層集合住宅新建工程
- ④設計人：莊鴻儒建築師事務所