


私設通路(向陽路173巷98弄)

全部重新規劃設計變更。

開放空間部分

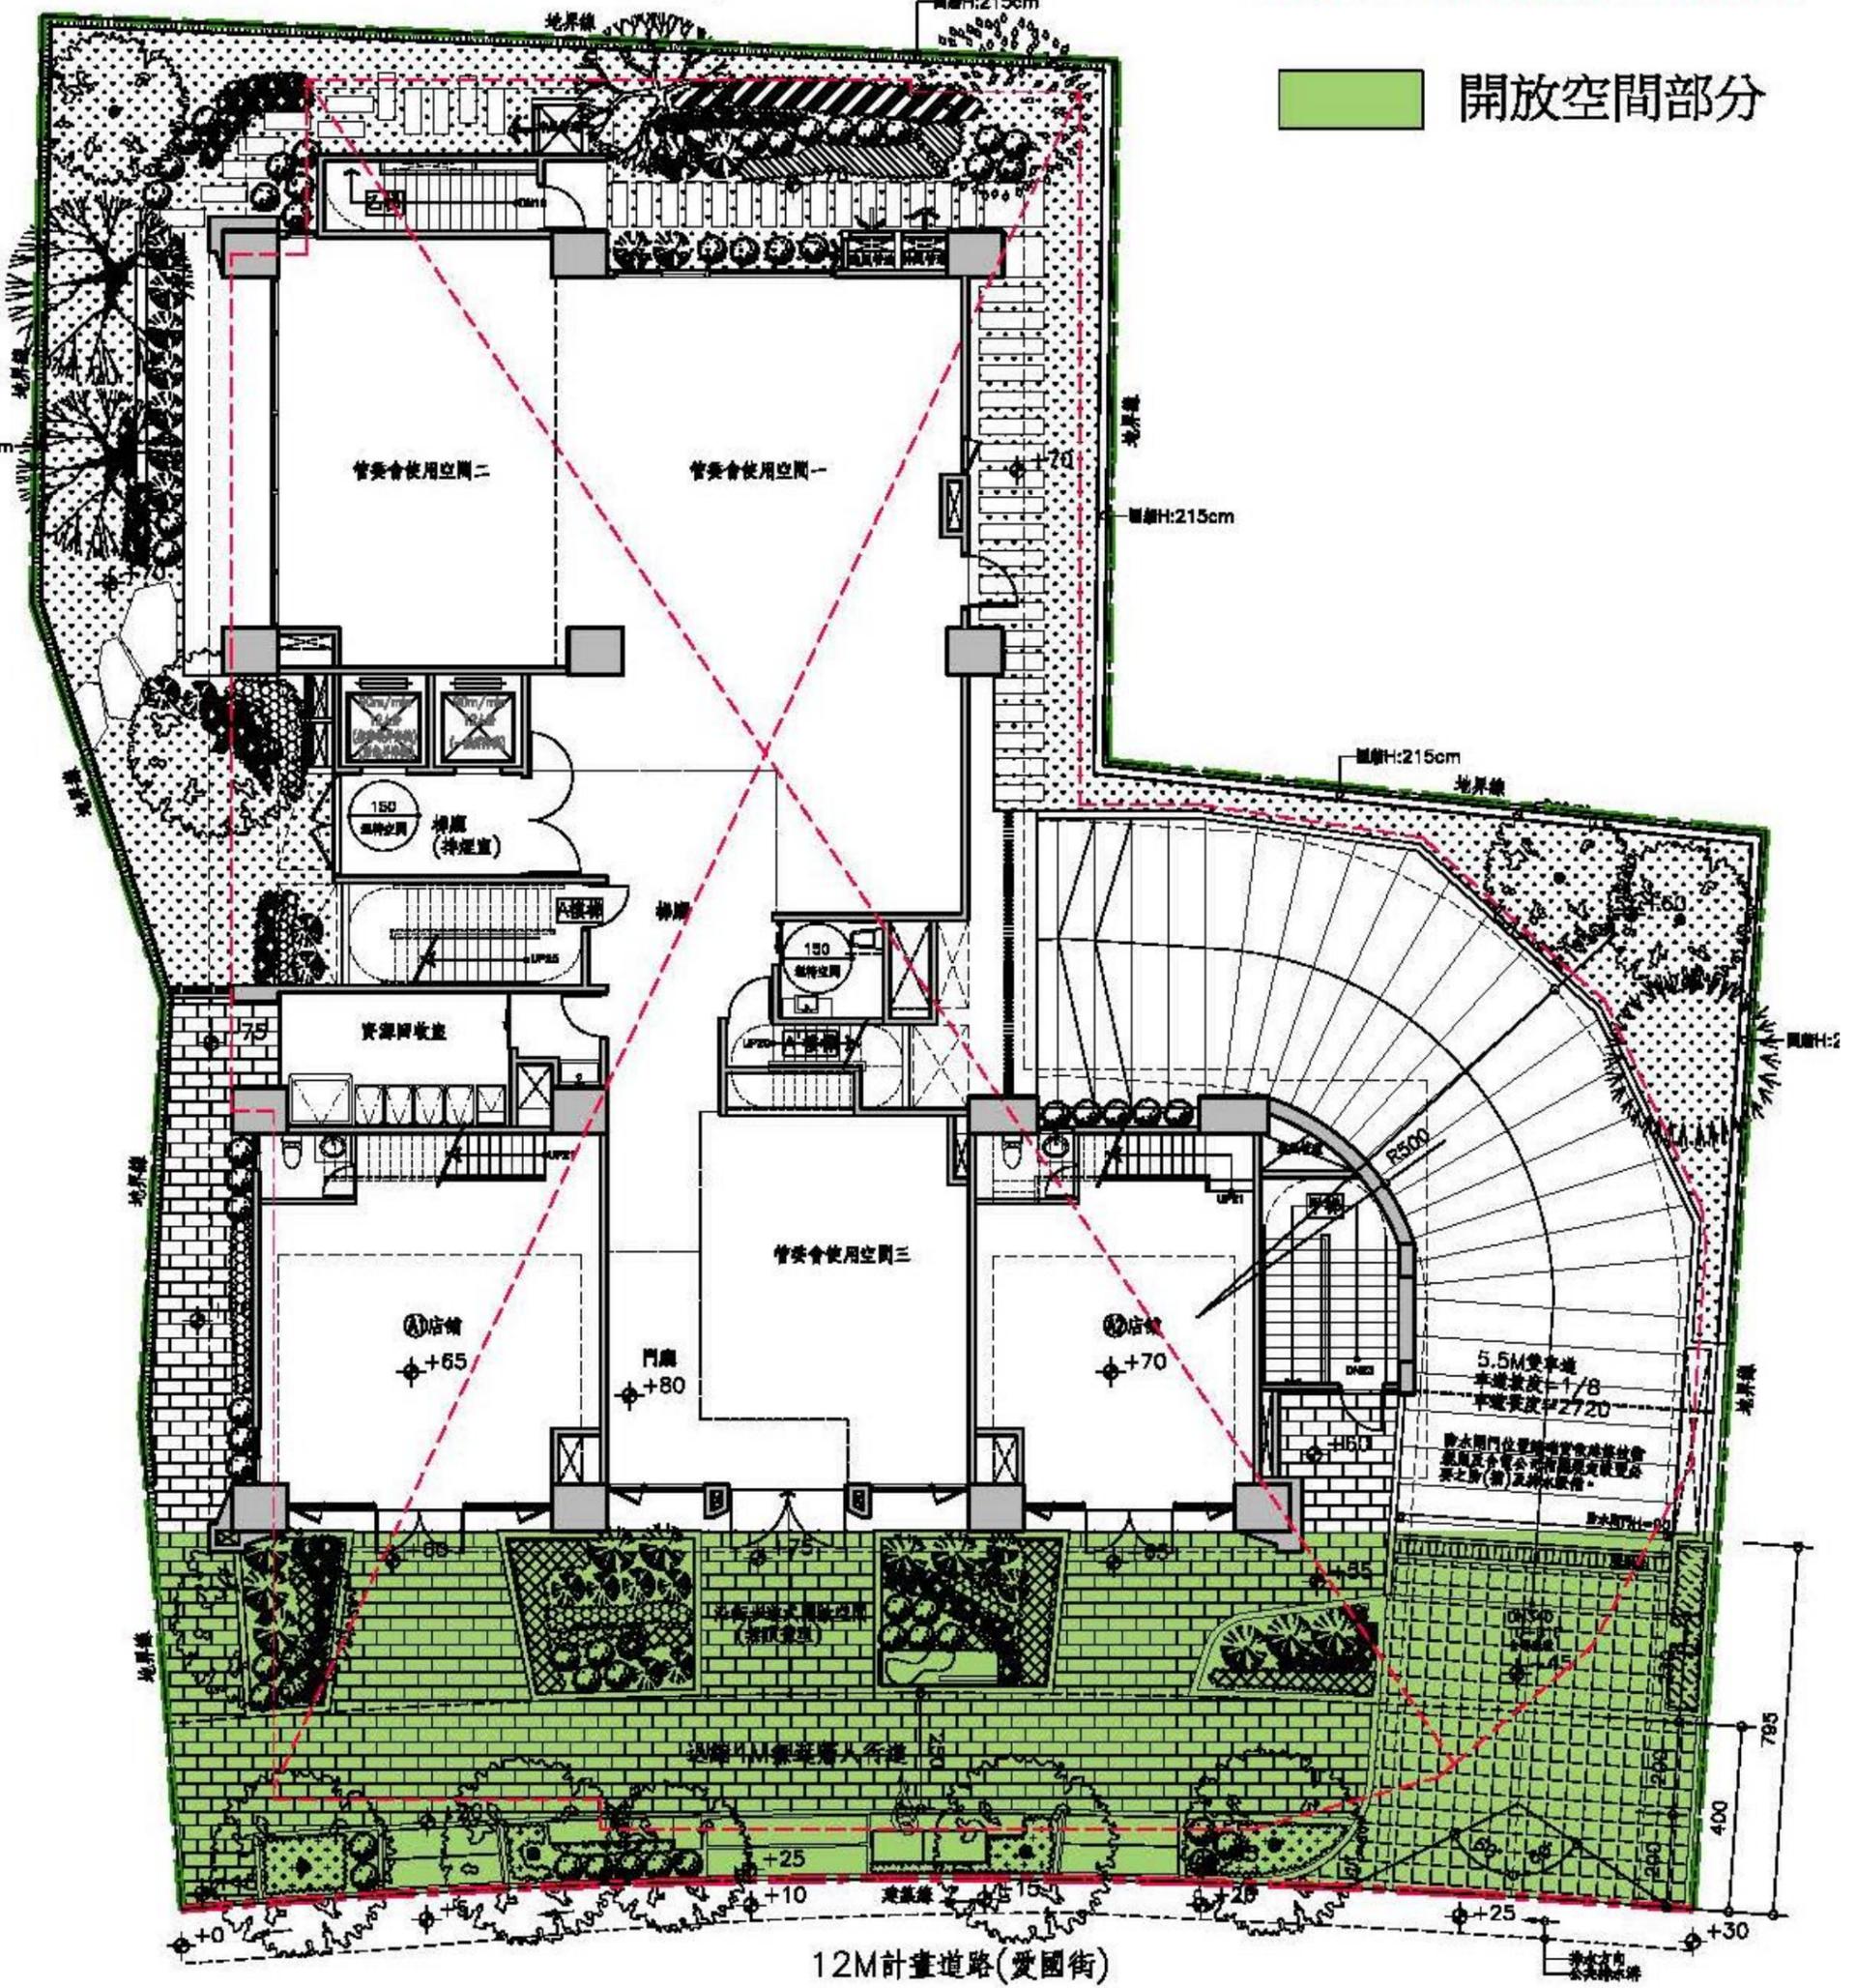

- ①起造人：富宇建設股份有限公司
- ②建築基地：豐原區向陽段62、63、65、66等4筆地號
- ③樓層數、用途：地下3層、地上12層店舖、集合住宅新建工程
- ④設計人：吳六合建築師事務所