


變更大甲都市計畫(郵政事業土地專案通盤檢討)圖

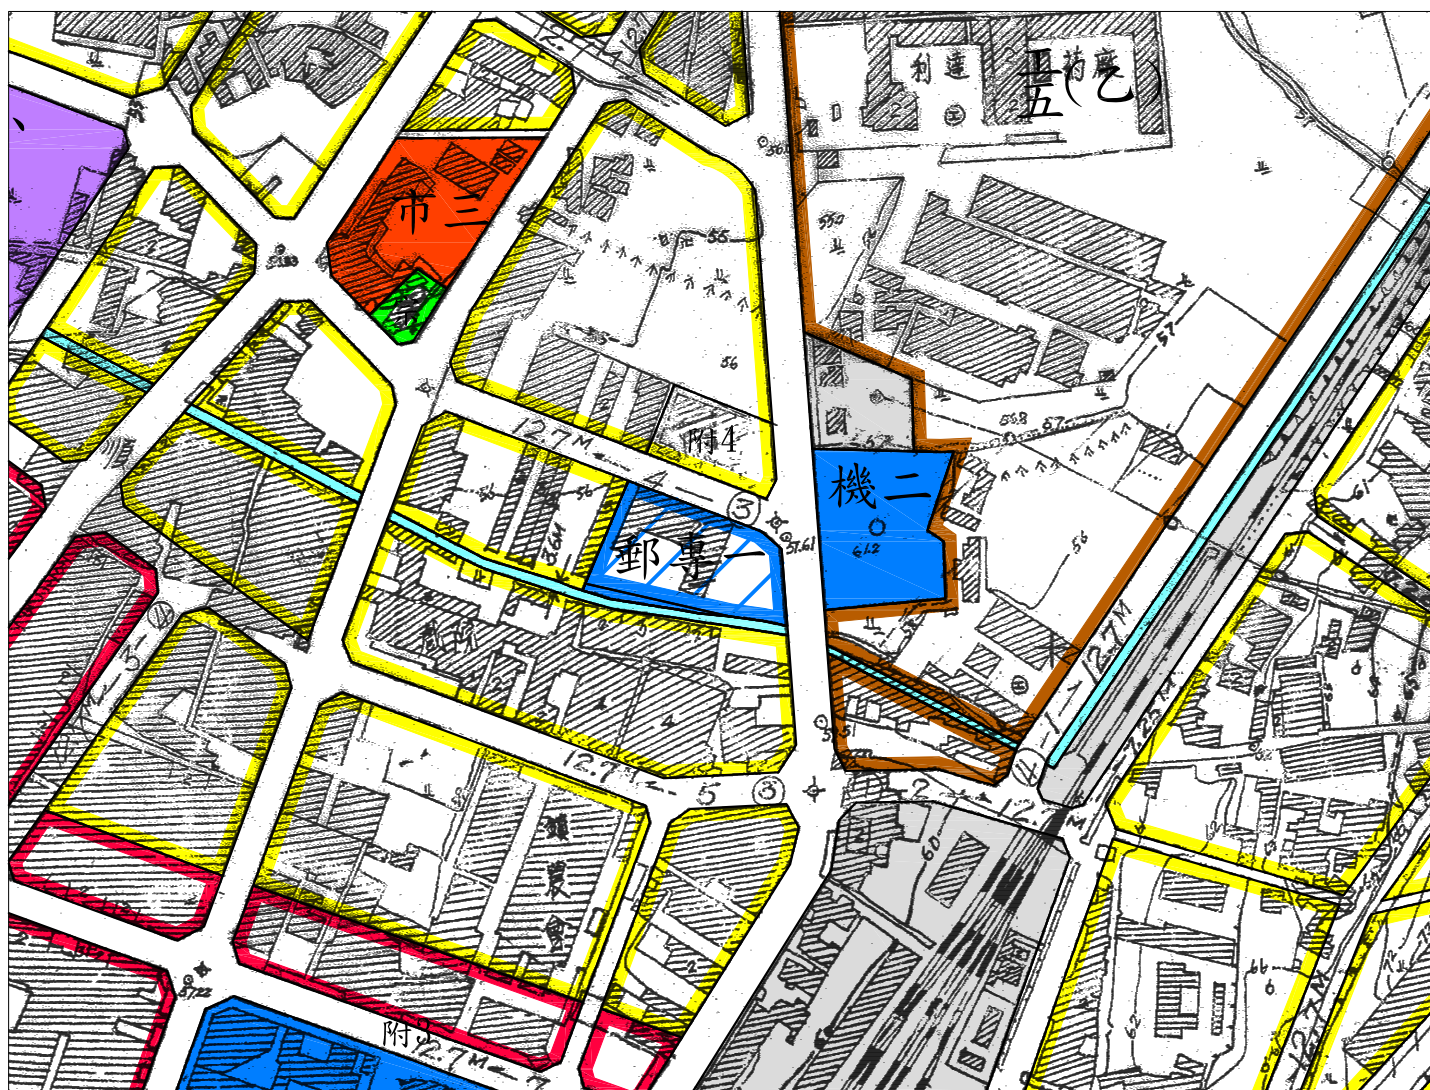

圖例

住	住宅區	市	市場用地
商	商業區	鐵	鐵路用地
工	乙種工業區	變	變電所用地
機	機關用地		道路用地
文	學校用地		
河	河川溝渠用地		

變更圖例

郵專一	變更機關用地為第一類型郵政專用區
-----	------------------



比例尺：1/3000