


變更太平都市計畫(郵政事業土地專案通盤檢討)圖

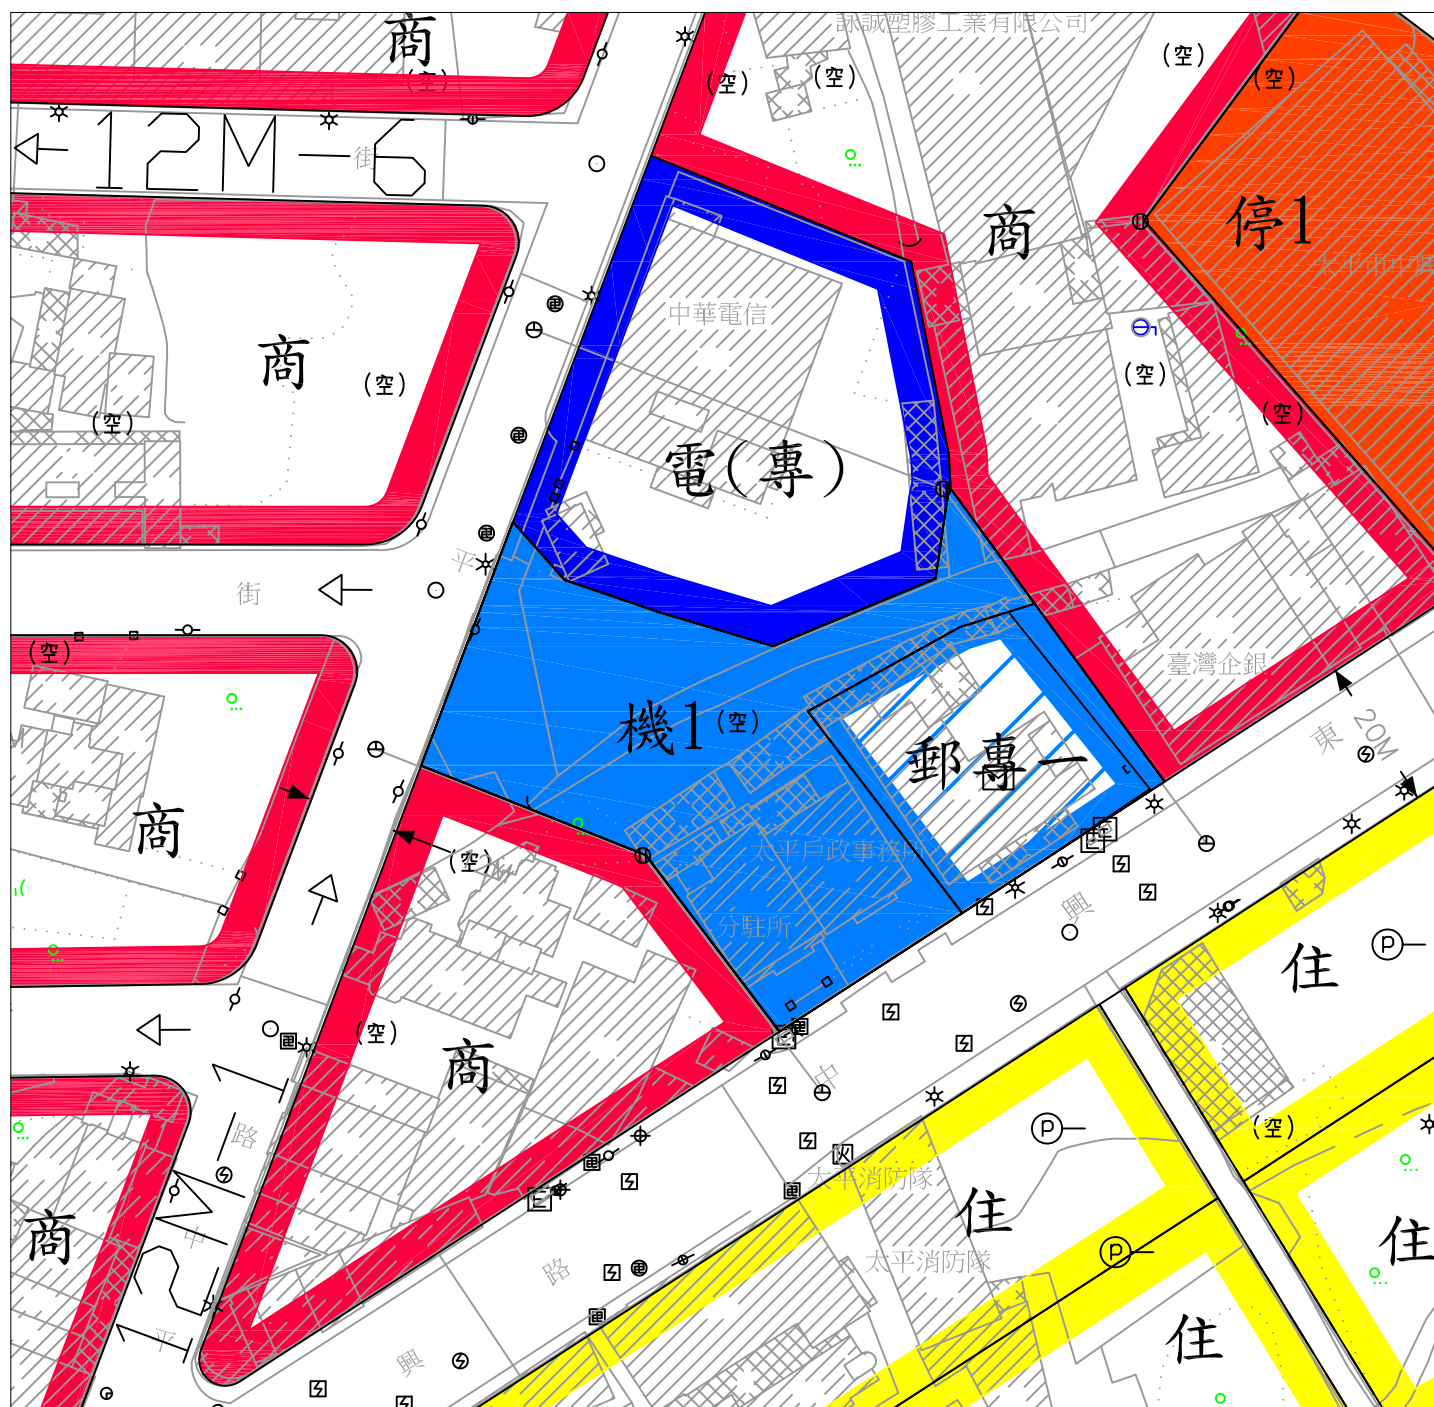

凡本次變更內容未指明變更部分，均以原計畫為準。

圖例

- 住 住宅區
- 商 商業區
- 機 機關用地
- 停 停車場用地

- 電(信) 電信專用區
- 道路用地

變更圖例

- 郵專一 變更機關用地為第一類型郵政專用區



比例尺：1/1000