


變更外埔都市計畫(郵政事業土地專案通盤檢討)圖

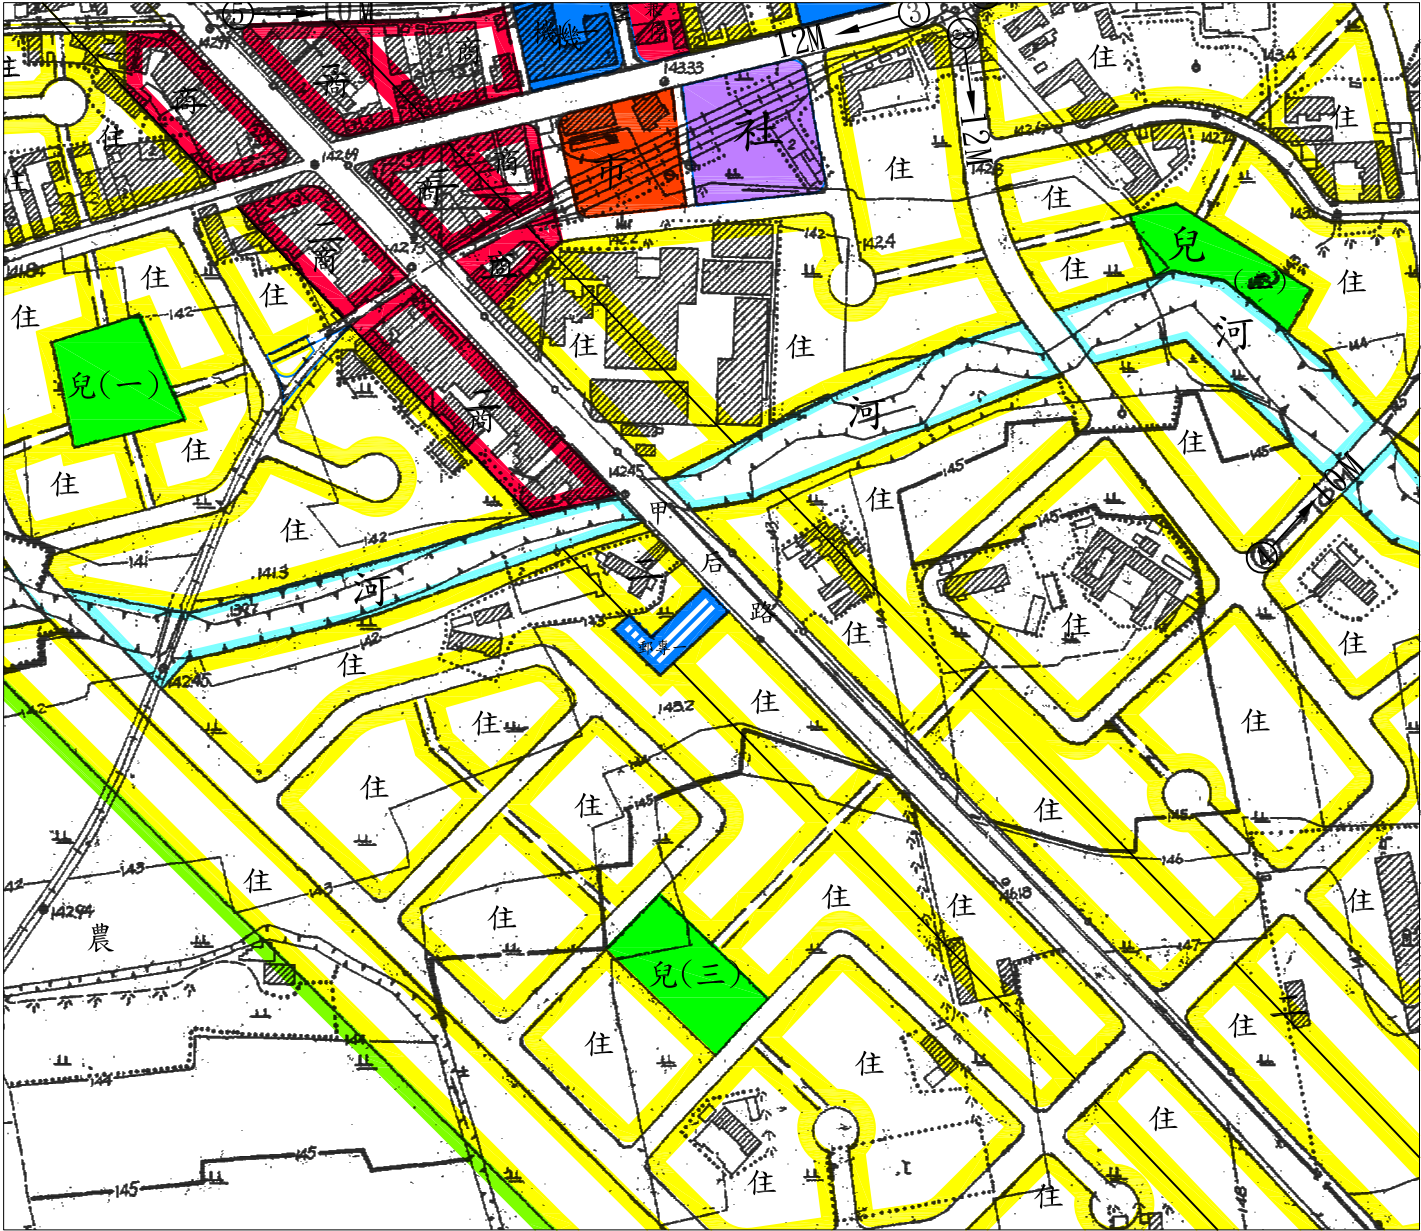

凡本次變更內容未指明變更部分，均以原計畫為準。

圖例

住	住宅區	兒	兒童遊樂場用地
商	商業區	市	市場用地
農	農業區		道路用地
河	河川區		
機	機關用地		
社	社教用地		
廣兼停	廣場用地兼供停車場使用		

變更圖例

郵專	變更郵政事業用地為第一類型郵政專用區
----	--------------------



比例尺：1/3000