


變更后里都市計畫(郵政事業土地專案通盤檢討)圖

變更第一案（后里義里郵局）

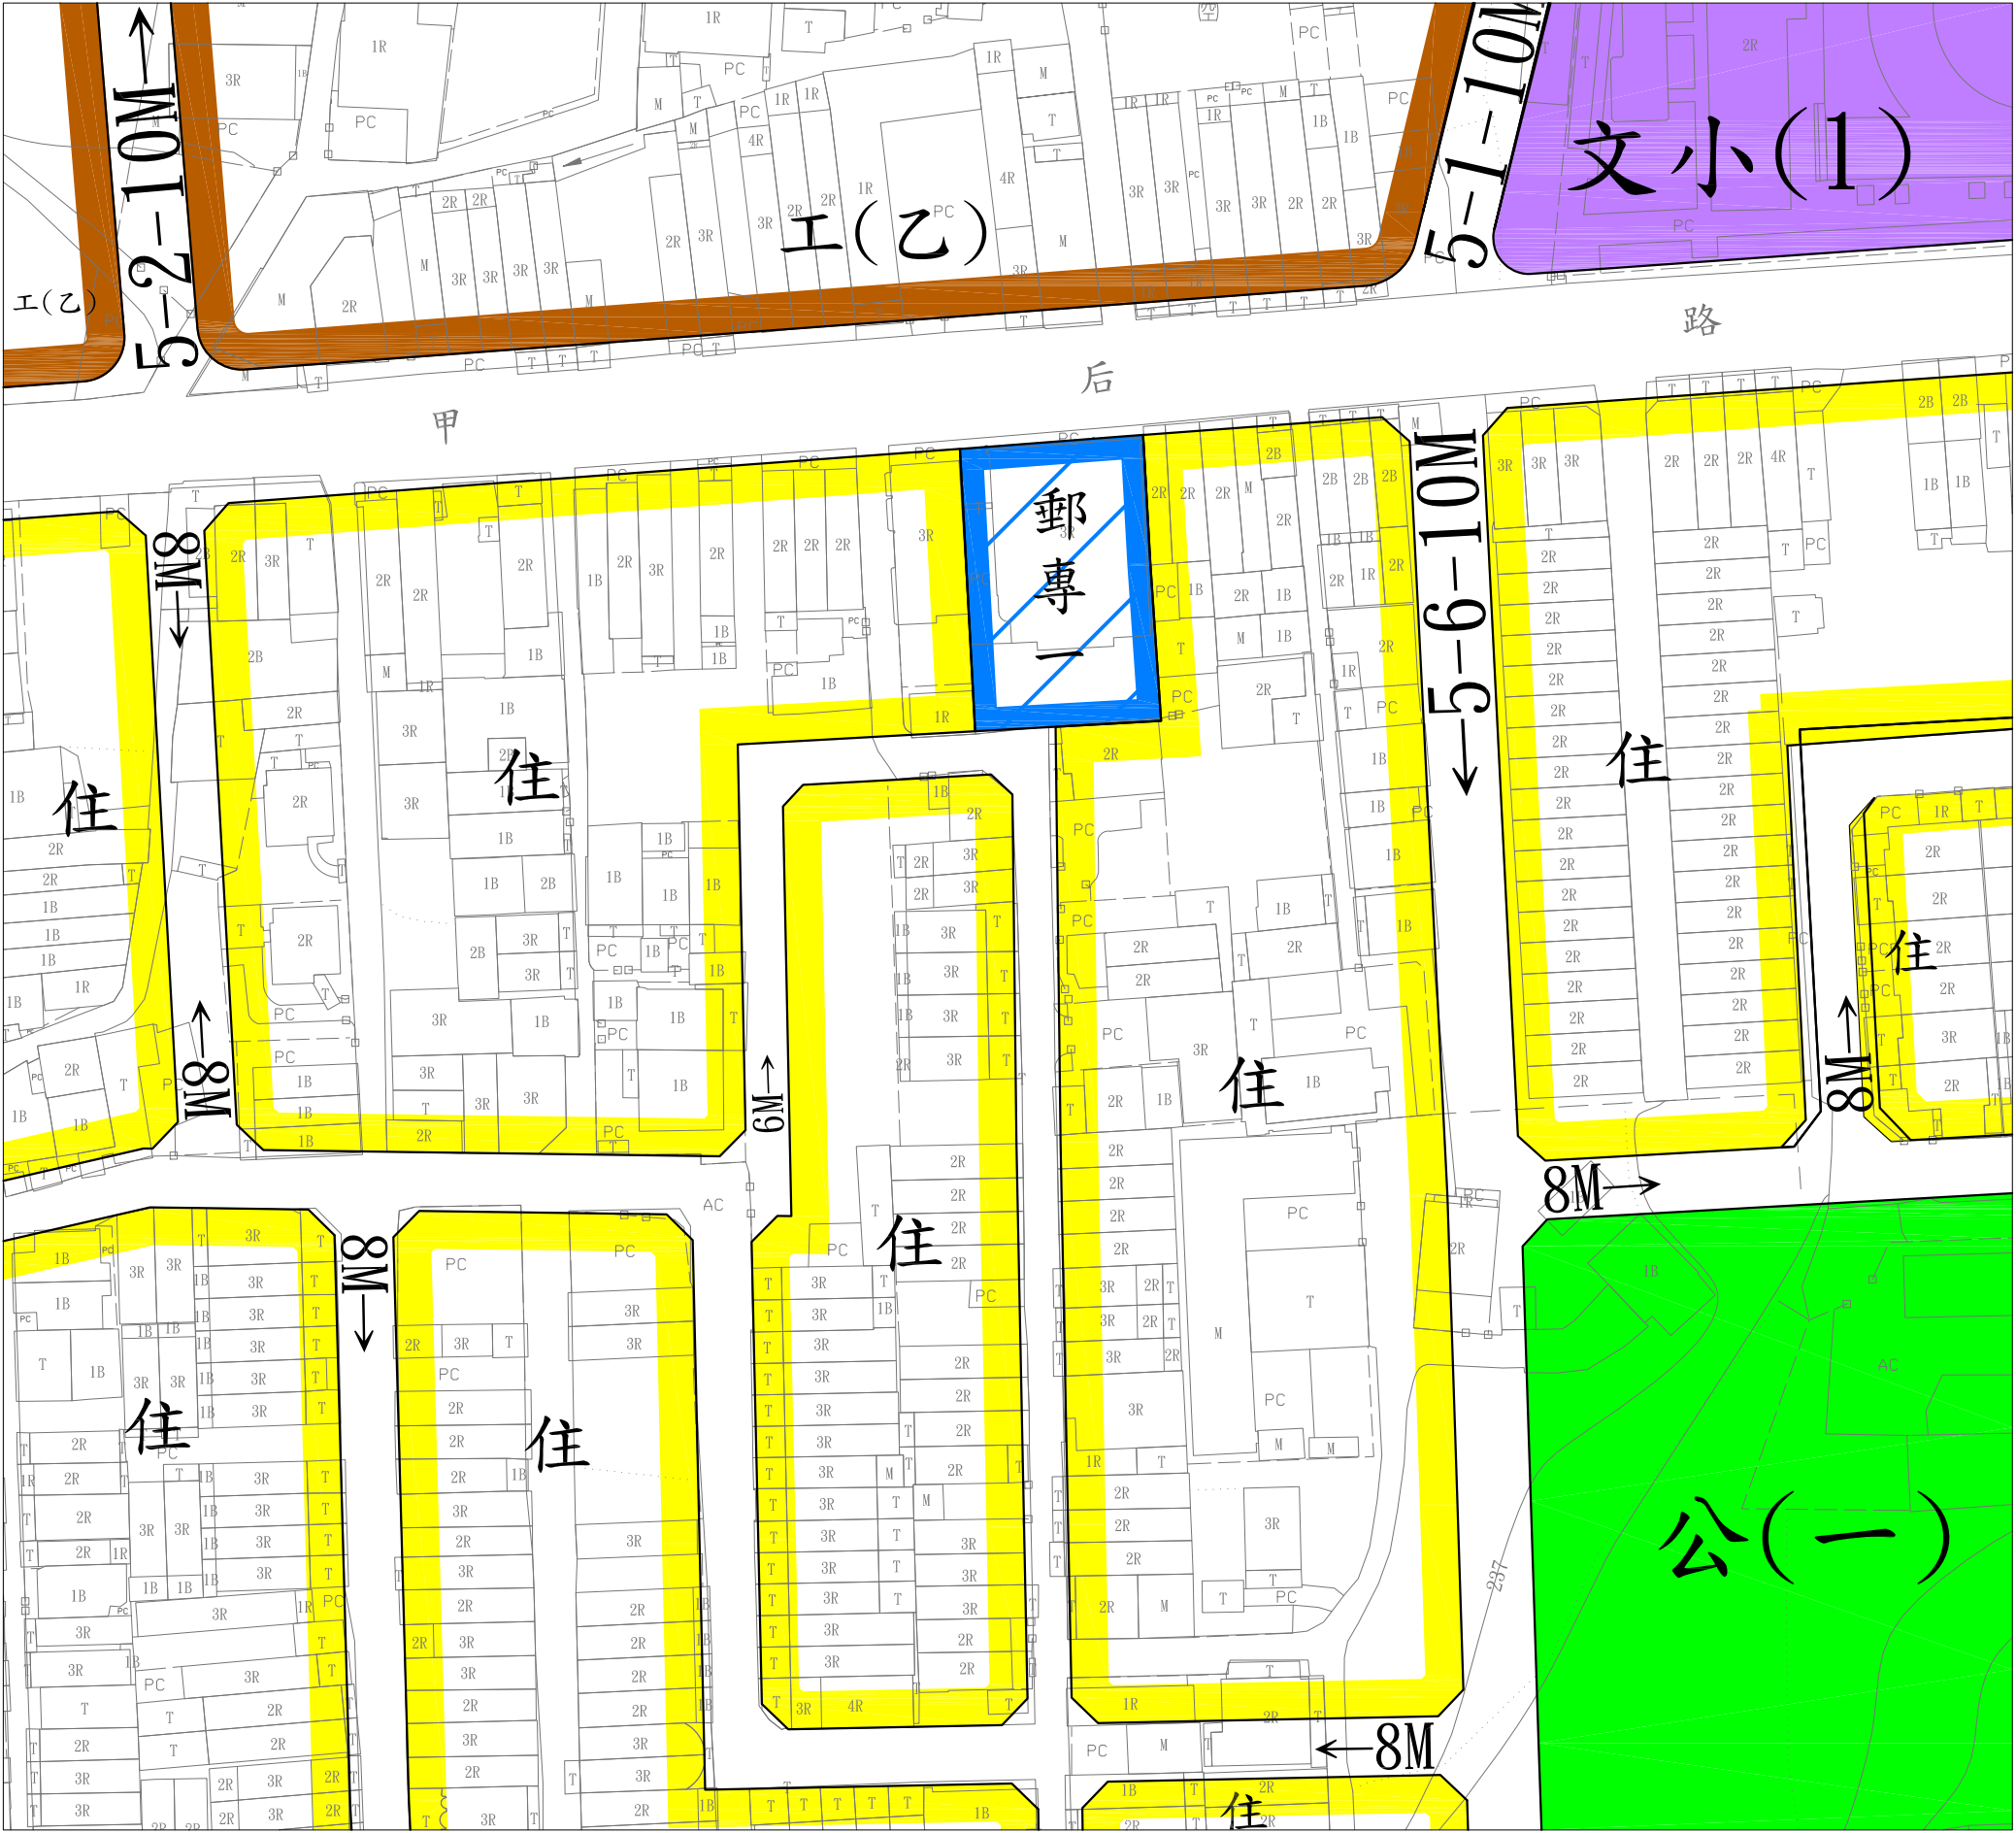

凡本次變更內容未指明變更部分，均以原計畫為準。

圖例

- 住 住宅區
- 工(乙) 乙種工業區
- 文 學校用地
- 公 公園用地

變更圖例

- 郵專一 變更郵政事業用地為第一類型郵政專用區



比例尺：1/1000