



變更后里都市計畫(郵政事業土地專案通盤檢討)圖

變更第二案（后里郵局）

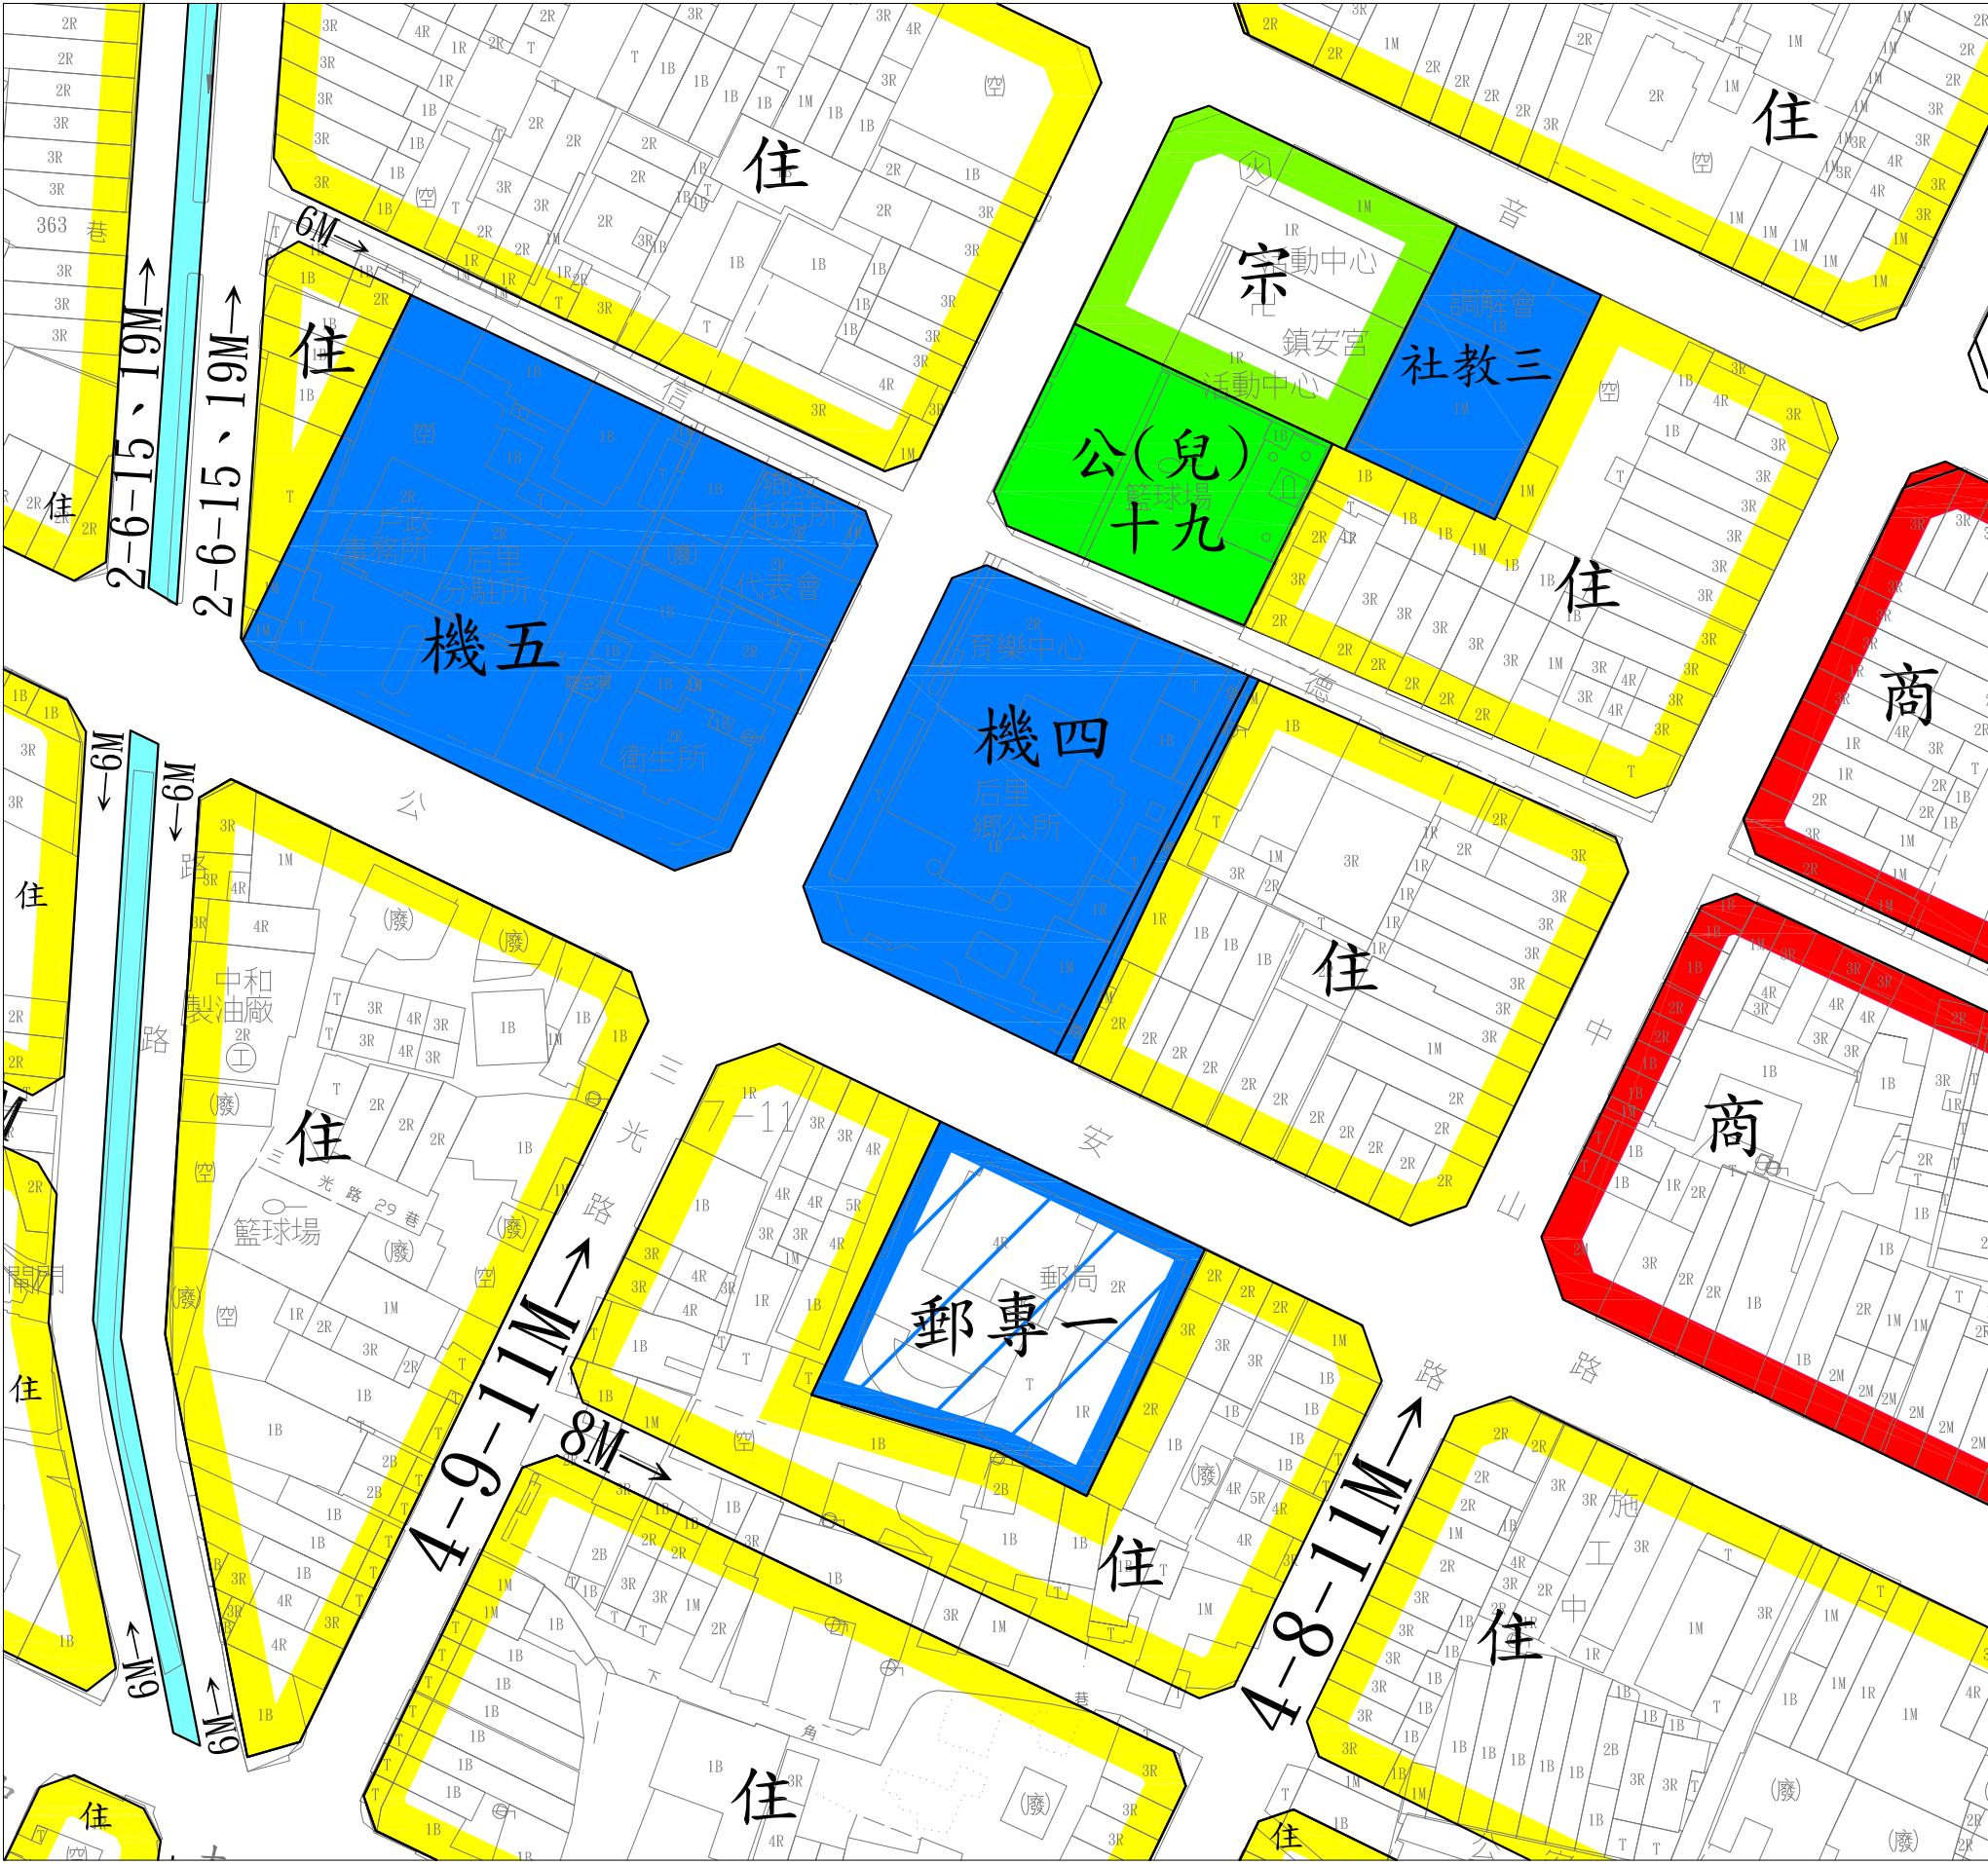


凡本次變更內容未指明變更部分，均以原計畫為準。

圖例

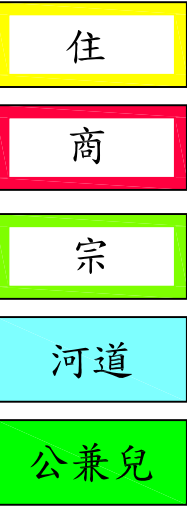

住宅區
商業區
宗教專用區
河道用地
公園兼兒童遊樂場用地

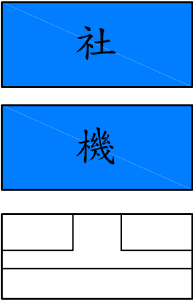

社教用地
機關用地
道路用地

變更圖例



變更郵政事業用地為
第一類型郵政專用區



比例尺：1/1000