


變更神岡擴大修訂都市計畫(郵政事業土地專案通盤檢討)圖

變更第一案（神岡郵局）

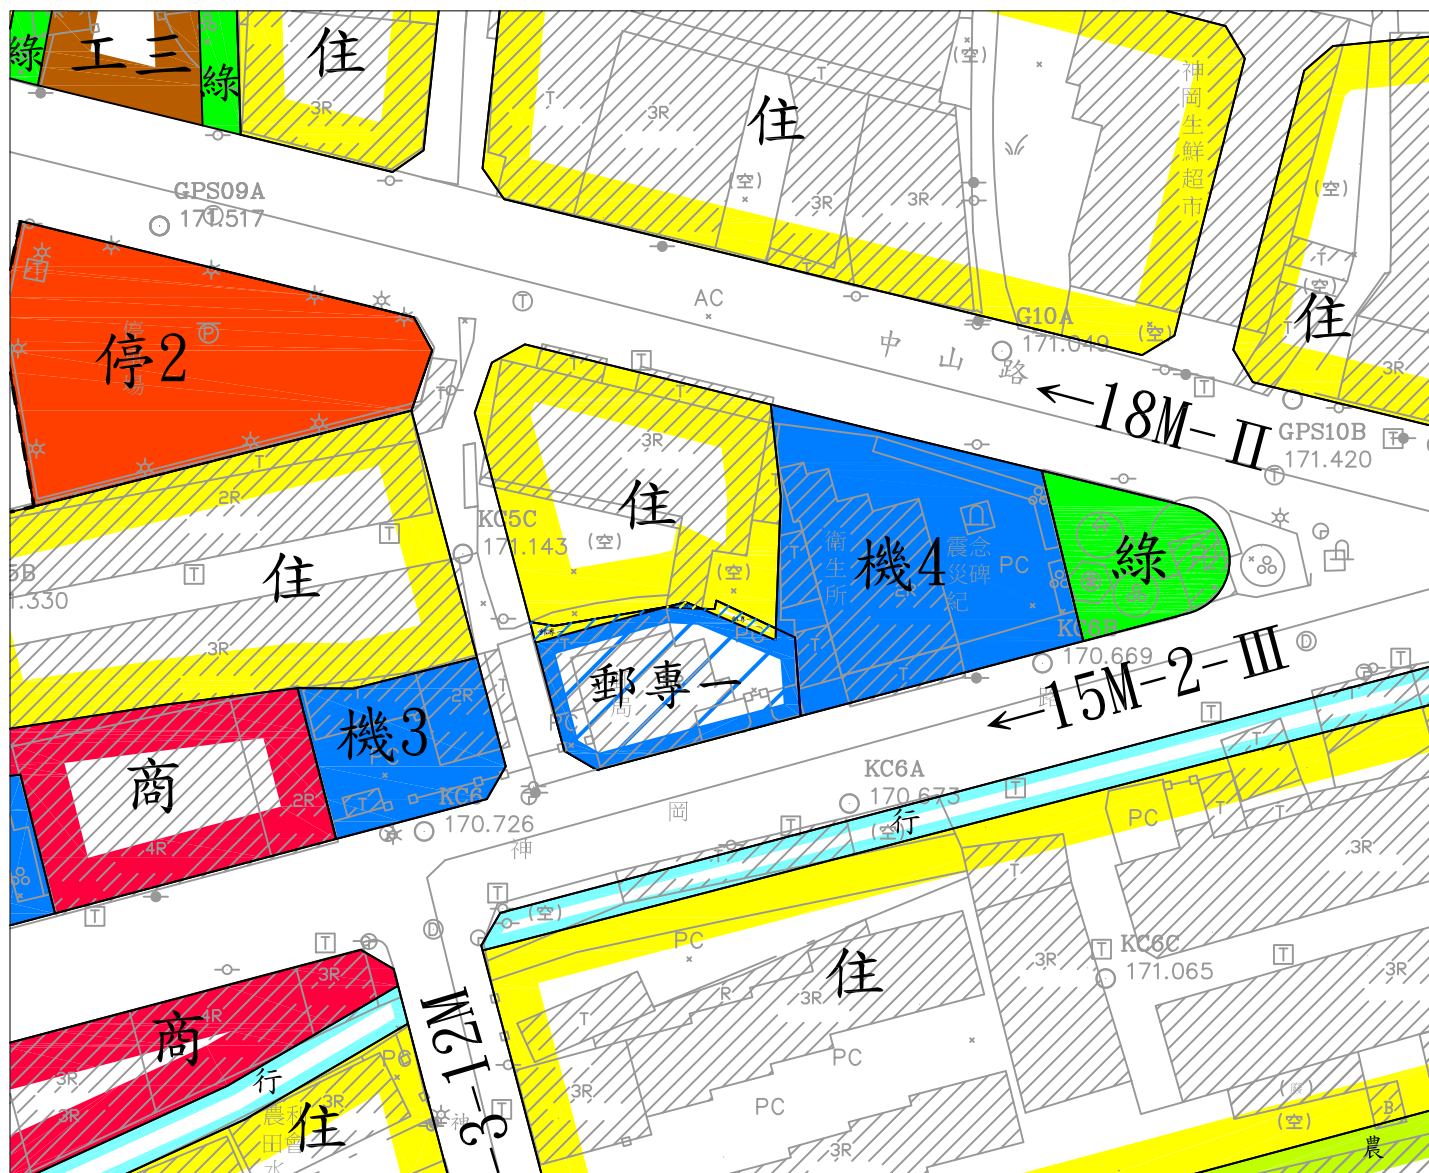

凡本次變更內容未指明變更部分，均以原計畫為準。

圖例

	住宅區		綠地用地
	商業區		停車場用地
	行水區		道路用地
	農業區		
	工業區		
	機關用地		

變更圖例

	變更機關用地為第一類型郵政專用區
	變更住宅區為第一類型郵政專用區
	變更機關用地為住宅區



比例尺：1/1000