


變更高速公路王田交流道附近特定區計畫(高速鐵路臺中車站地區)(郵政事業土地專案通盤檢討)圖

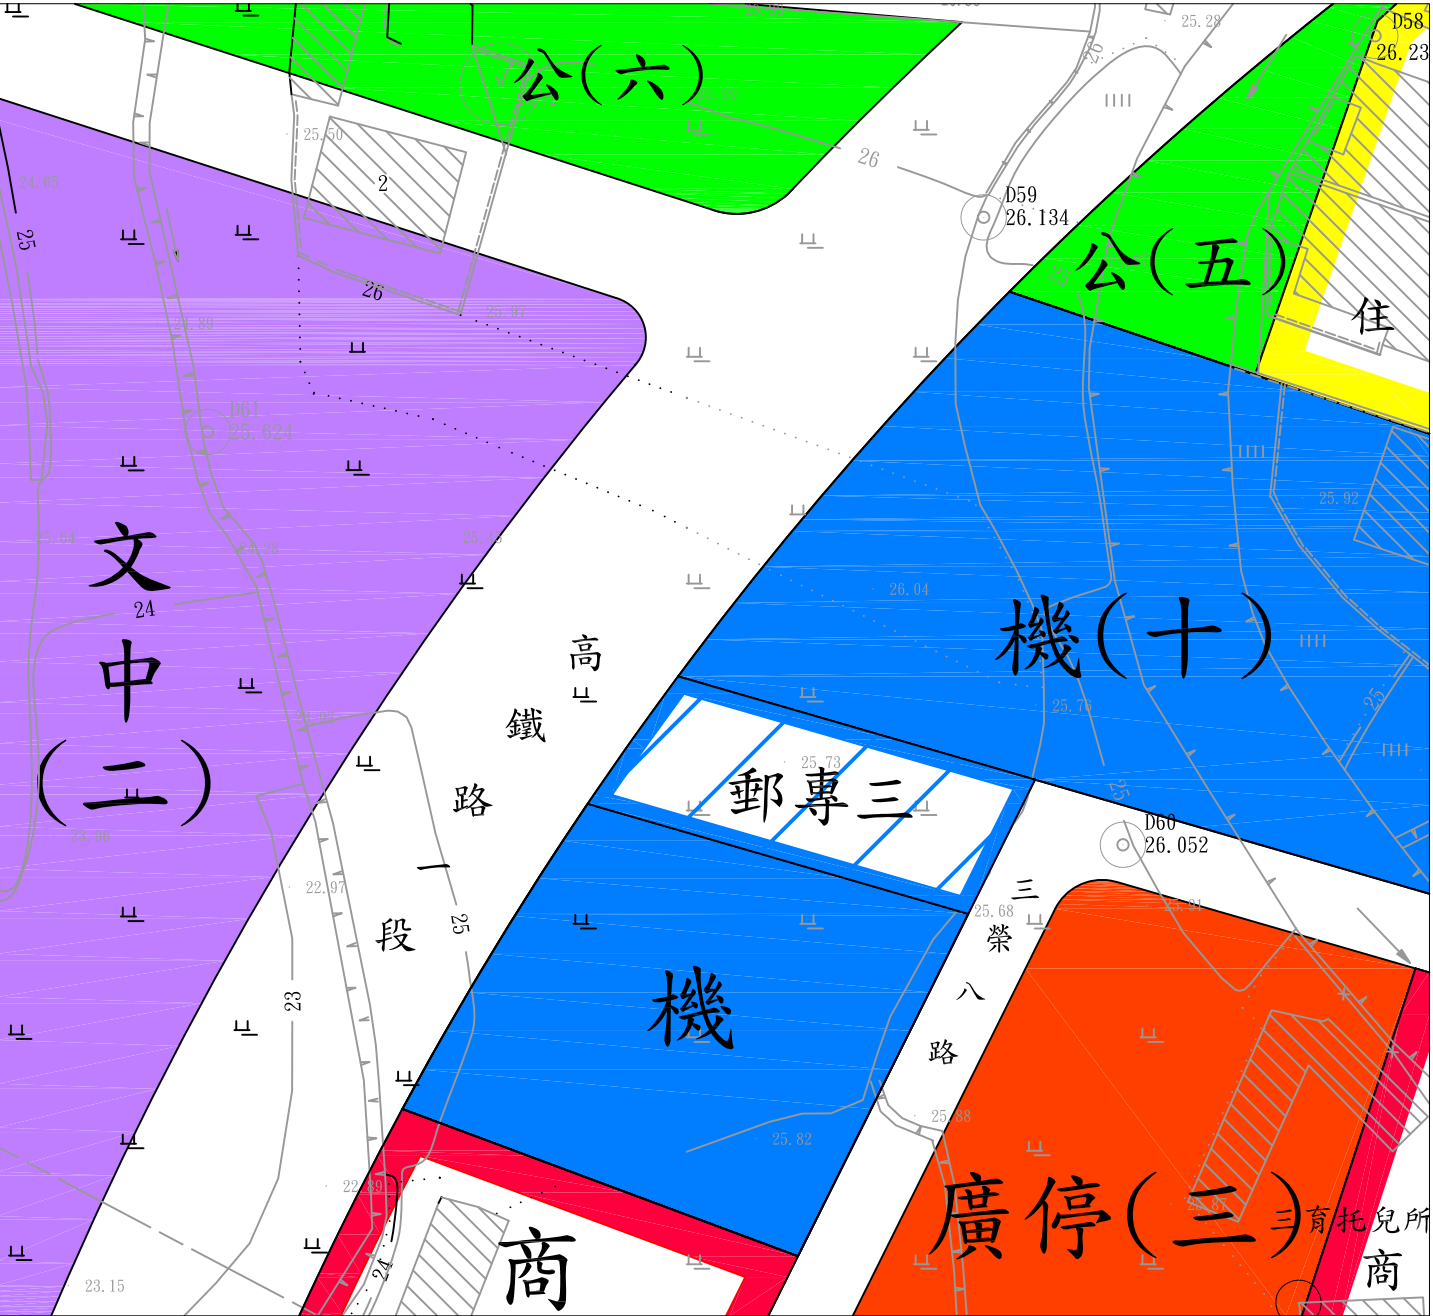

凡本次變更內容未指明變更部分，均以原計畫為準。

圖例

- 住 住宅區
- 商 商業區
- 機 機關用地
- 文中 學校用地

- 公 公園用地
- 廣停 廣場兼停車場用地
- 道路用地

變更圖例

- 郵專三 變更公用事業用地為第三類型郵政專用區