


變更高速公路豐原交流道附近特定區計畫 (郵政事業土地專案通盤檢討) 圖

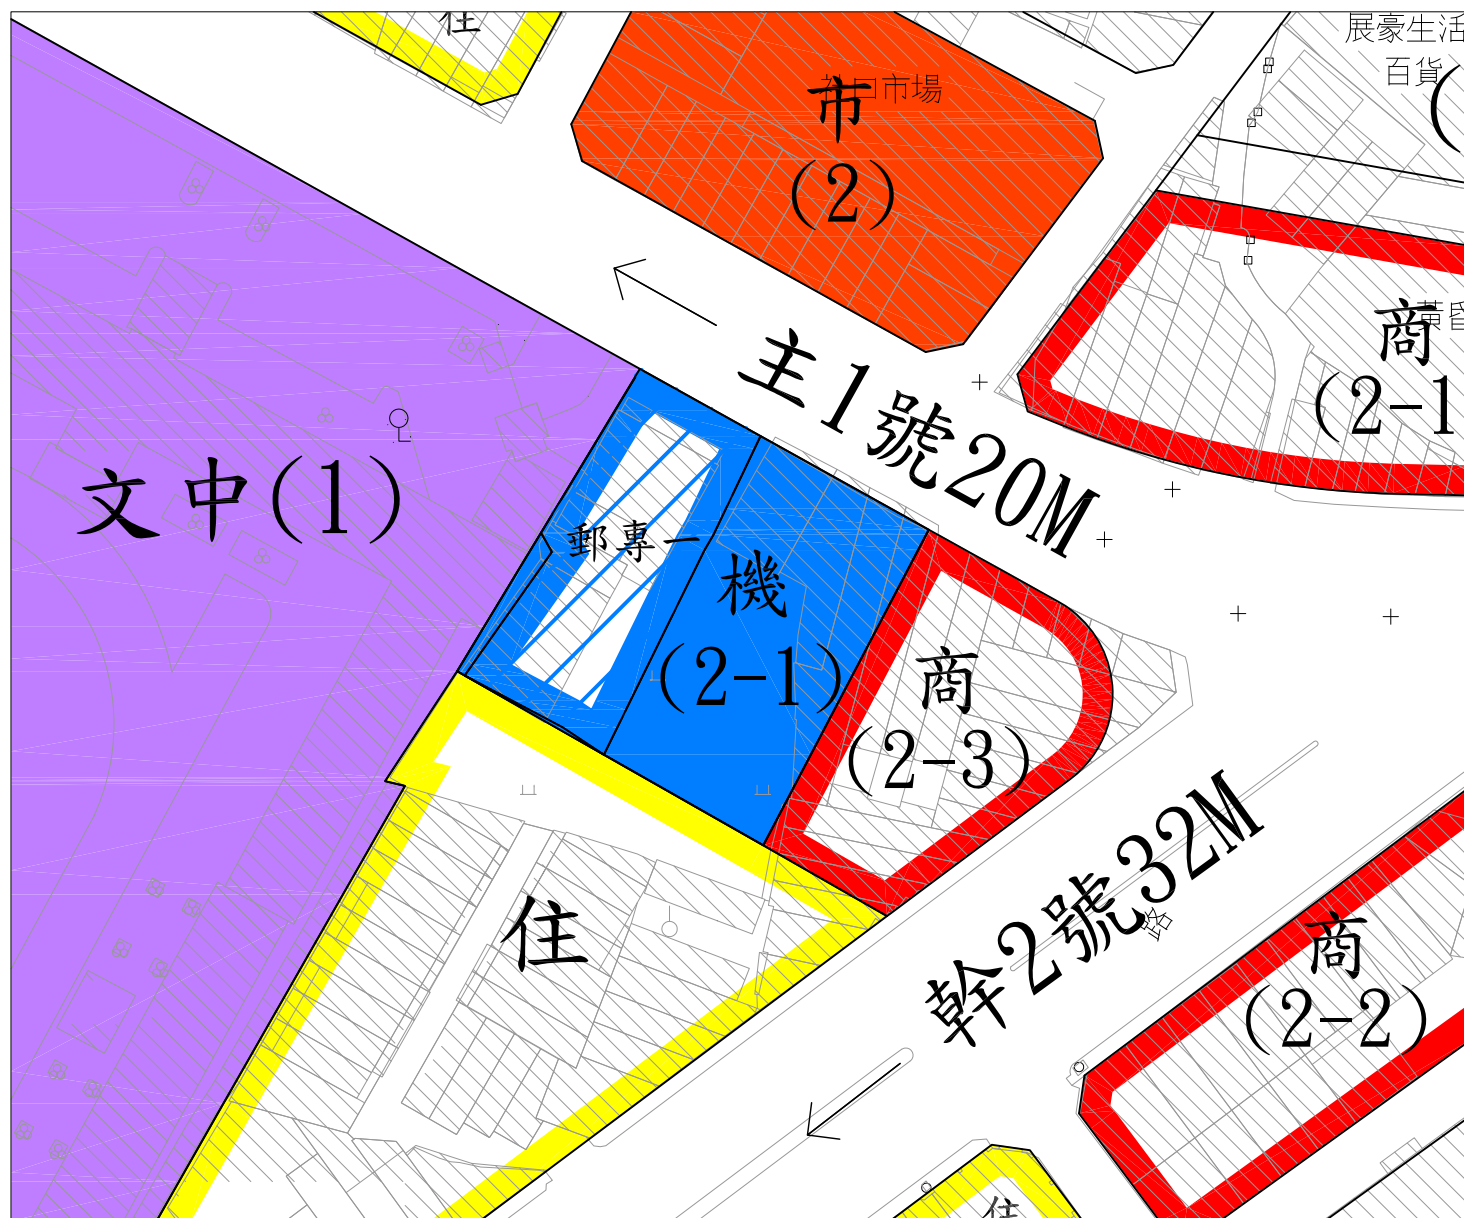

凡本次變更內容未指明變更部分，均以原計畫為準。

圖 例

	住宅區		市場用地
	商業區		道路用地
	機關用地		
	學校用地		

變更圖例

	變更機關用地為 第一類型郵政專用區
--	----------------------



比例尺：1/1000