


# 變更新社都市計畫(郵政事業土地專案通盤檢討)圖

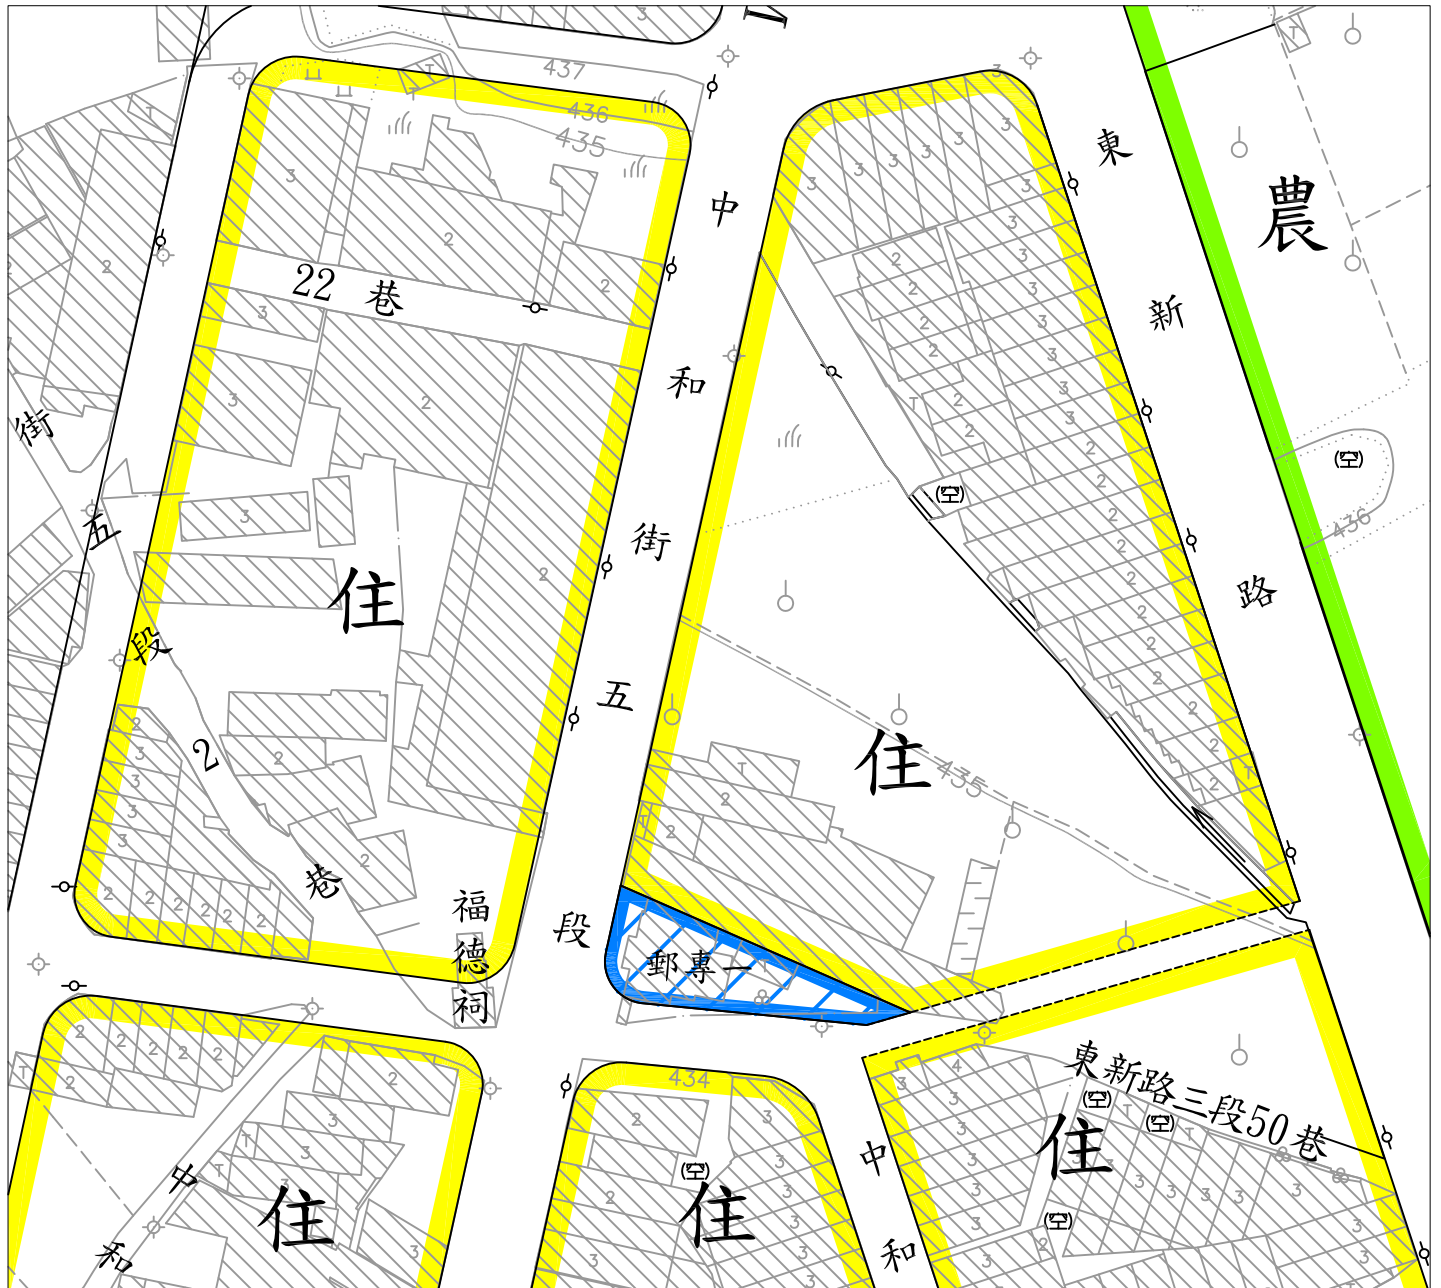

凡本次變更內容未指明變更部分，均以原計畫為準。

## 圖例

- 住 住宅區
- 農 農業區
- 道路用地

## 變更圖例

- 郵專一 變更郵政事業用地為第一類型郵政專用區



比例尺：1/1000