


變更潭子都市計畫(郵政事業土地專案通盤檢討)(第一階段)圖

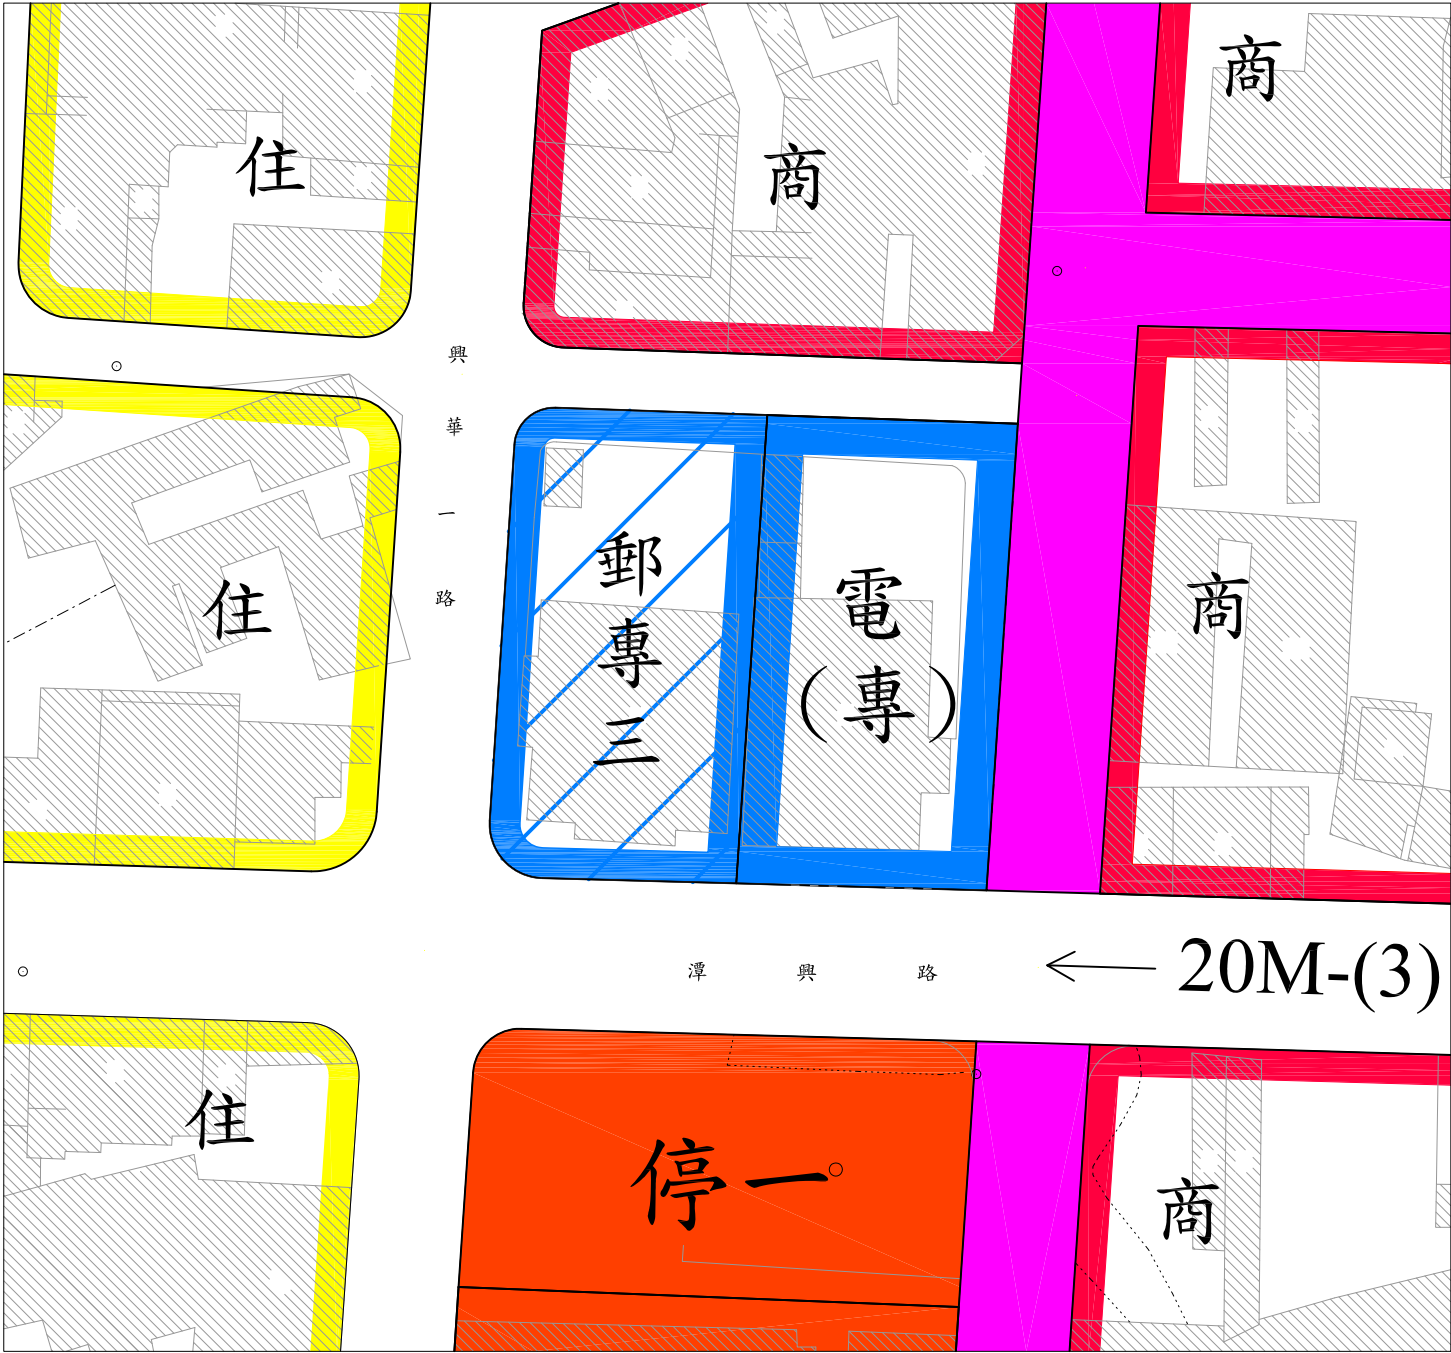

凡本次變更內容未指明變更部分，均以原計畫為準。

圖例

- 住宅區
- 商業區
- 人行廣場用地
- 停車場用地

- 電信事業專用區
- 道路用地

變更圖例

- 變更郵政事業用地為第三類型郵政專用區



比例尺：1/1000