


變更霧峰都市計畫(郵政事業土地專案通盤檢討)(第一階段)圖

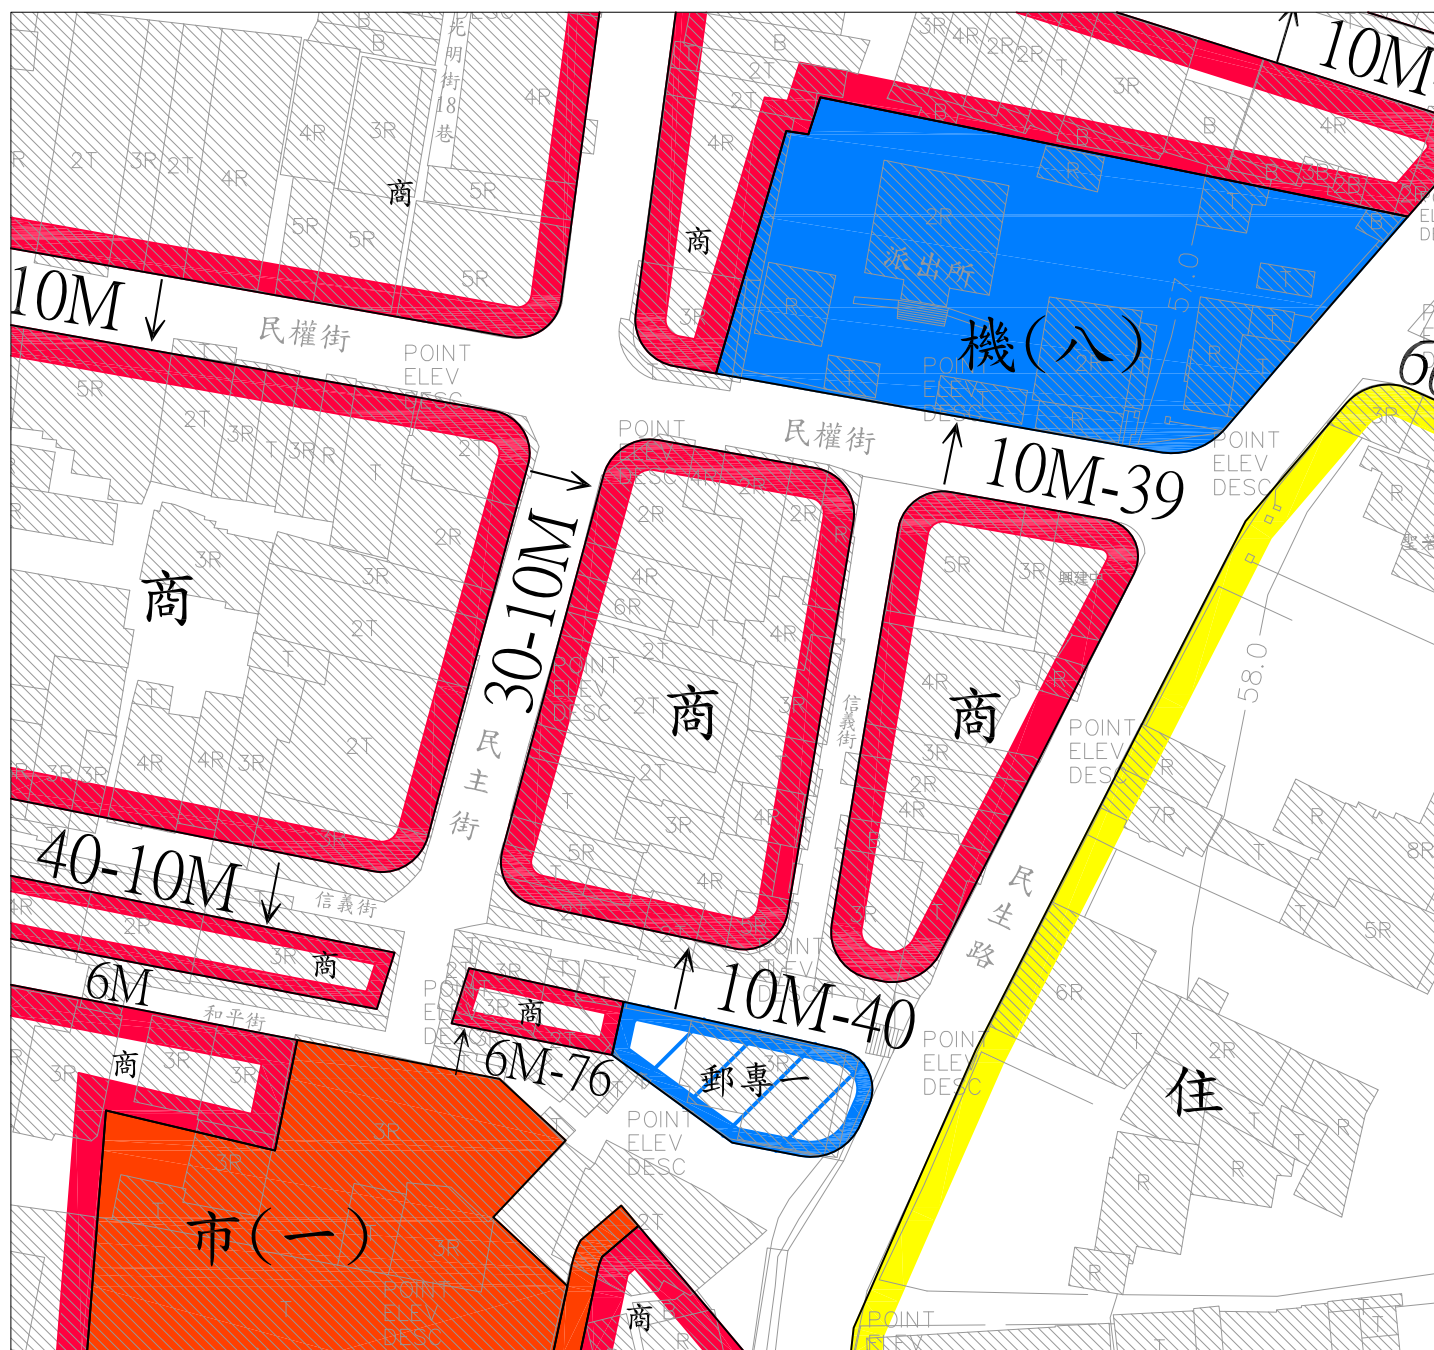

凡本次變更內容未指明變更部分，均以原計畫為準。

圖例

住	住宅區
商	商業區
機	機關用地

市	市場用地
 	道路用地

變更圖例

郵專一	變更郵政事業用地為第一類型郵政專用區
--	--------------------



比例尺：1/1000