
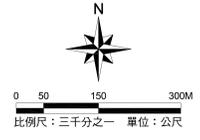


擬定臺中市霧峰地區都市計畫細部計畫示意圖

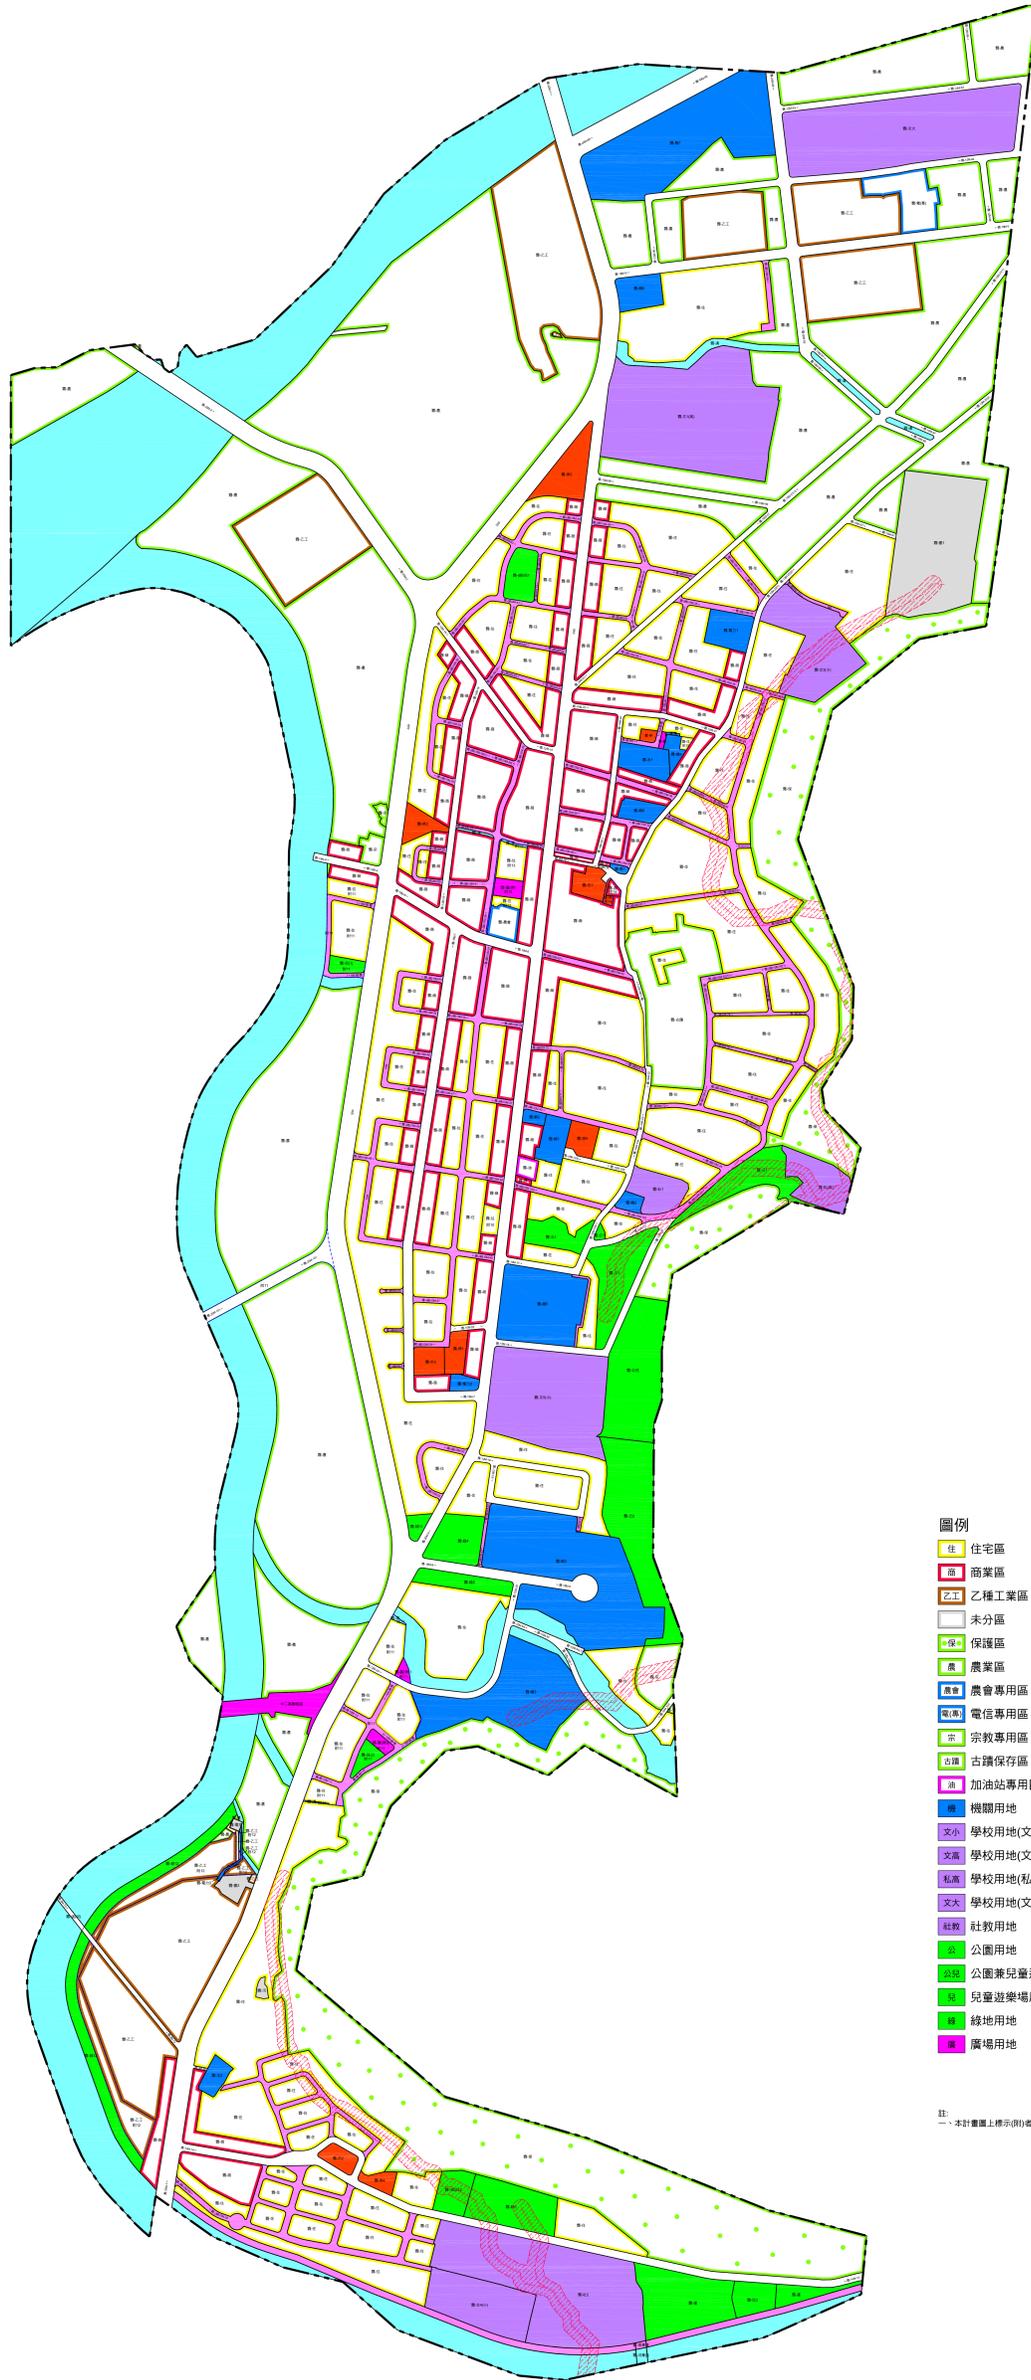

- 圖例**
- | | |
|---------------|---------------------------------------|
| 住 住宅區 | 廣(停) 廣場兼停車場用地 |
| 商 商業區 | 停 停車場用地 |
| 乙工 乙種工業區 | 市 市場用地 |
| 未分區 | 水 自來水事業用地 |
| 保 保護區 | 電力 電力事業用地 |
| 農 農業區 | 郵 郵政事業用地 |
| 農專 農會專用區 | 污 污水處理廠用地 |
| 電專 電信專用區 | 變 變電所用地 |
| 宗 宗教專用區 | 電鐵 鐵路鐵路用地 |
| 古蹟 古蹟保存區 | 運 運動場用地 |
| 油 加油站專用區 | 堤防 堤防用地 |
| 機 機關用地 | 堤防兼供道路使用 |
| 文小 學校用地(文小) | 高 高速公路用地 |
| 文高 學校用地(文高) | 溝 溝渠用地 |
| 私高 學校用地(私高) | 河 河道用地 |
| 文大 學校用地(文大) | 河兼 河道用地兼供道路使用 |
| 社教 社教用地 | 道(河) 道路兼供河道使用 |
| 公 公園用地 | 細 細部計畫道路 |
| 公兒 公園兼兒童遊樂場用地 | 道 道路用地 |
| 兒 兒童遊樂場用地 | 附 附帶條件範圍 |
| 綠 綠地用地 | 細 細部計畫範圍 |
| 廣 廣場用地 | 車 車籠埔斷層線兩側各十五公尺範圍之帶狀地區之土地使用分區管制要點詳計畫書 |

註：本計畫圖上標示(附)者，詳計畫書內附帶條件內容。