


變更中部科學工業園區台中基地附近特定區計畫(部分農業區為河川區)
 (配合筏子溪農路橋至十三寮排水與大雅排水合流點環境改善工程)圖

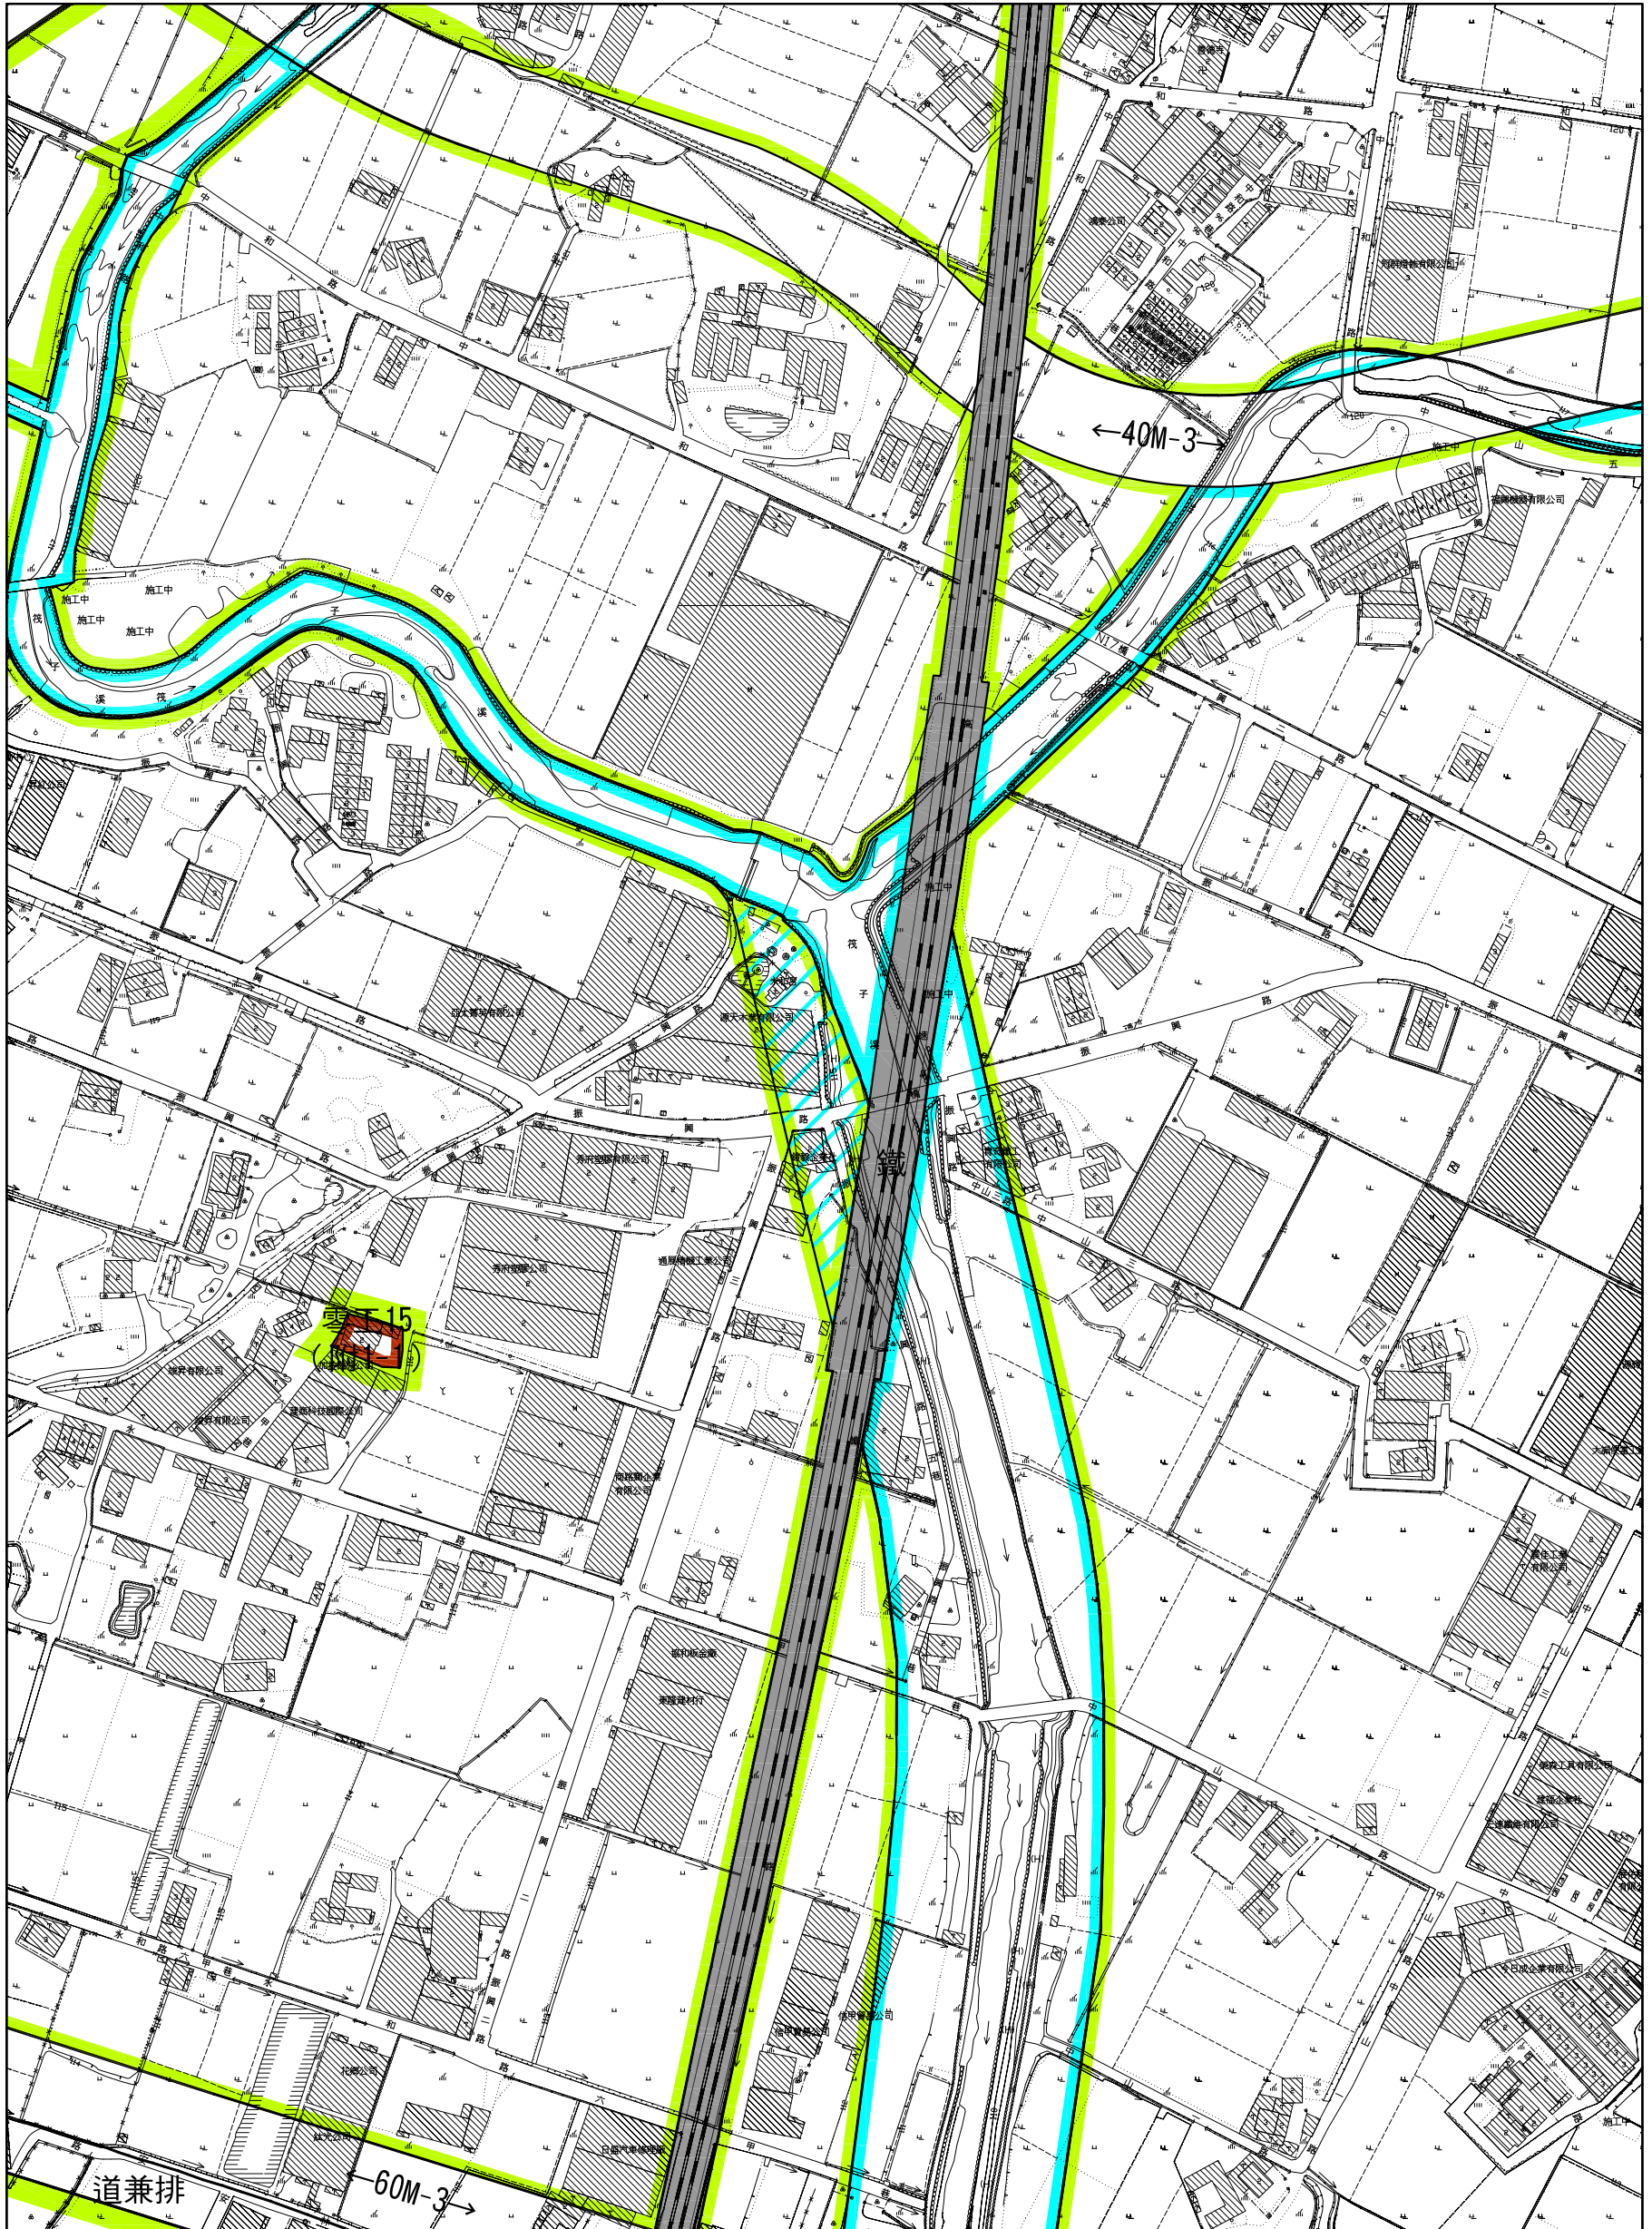

北

 比例尺:三千分之一

變更圖例
 變更農業區為河川區

計畫圖例

	河川區		零工 零星工業區		道路用地
	農業區		鐵 鐵路用地		道兼排 道路用地兼作排水道使用