

台中市政府都市發展局廢道公告圖




1. 申請事由：申請核發廢道證明書
2. 申請理由：所有權人於該筆土地上申請畸零合併使用
3. 申請基地地號：台中市大雅區三和段1155-1地號(部份)
4. 申請人：陳靜怡
5. 土地所有權人：台中市

興成測量有限公司 測繪

TEL：(04)22972010

日期：107.4.26

台中市北區文昌一街83號

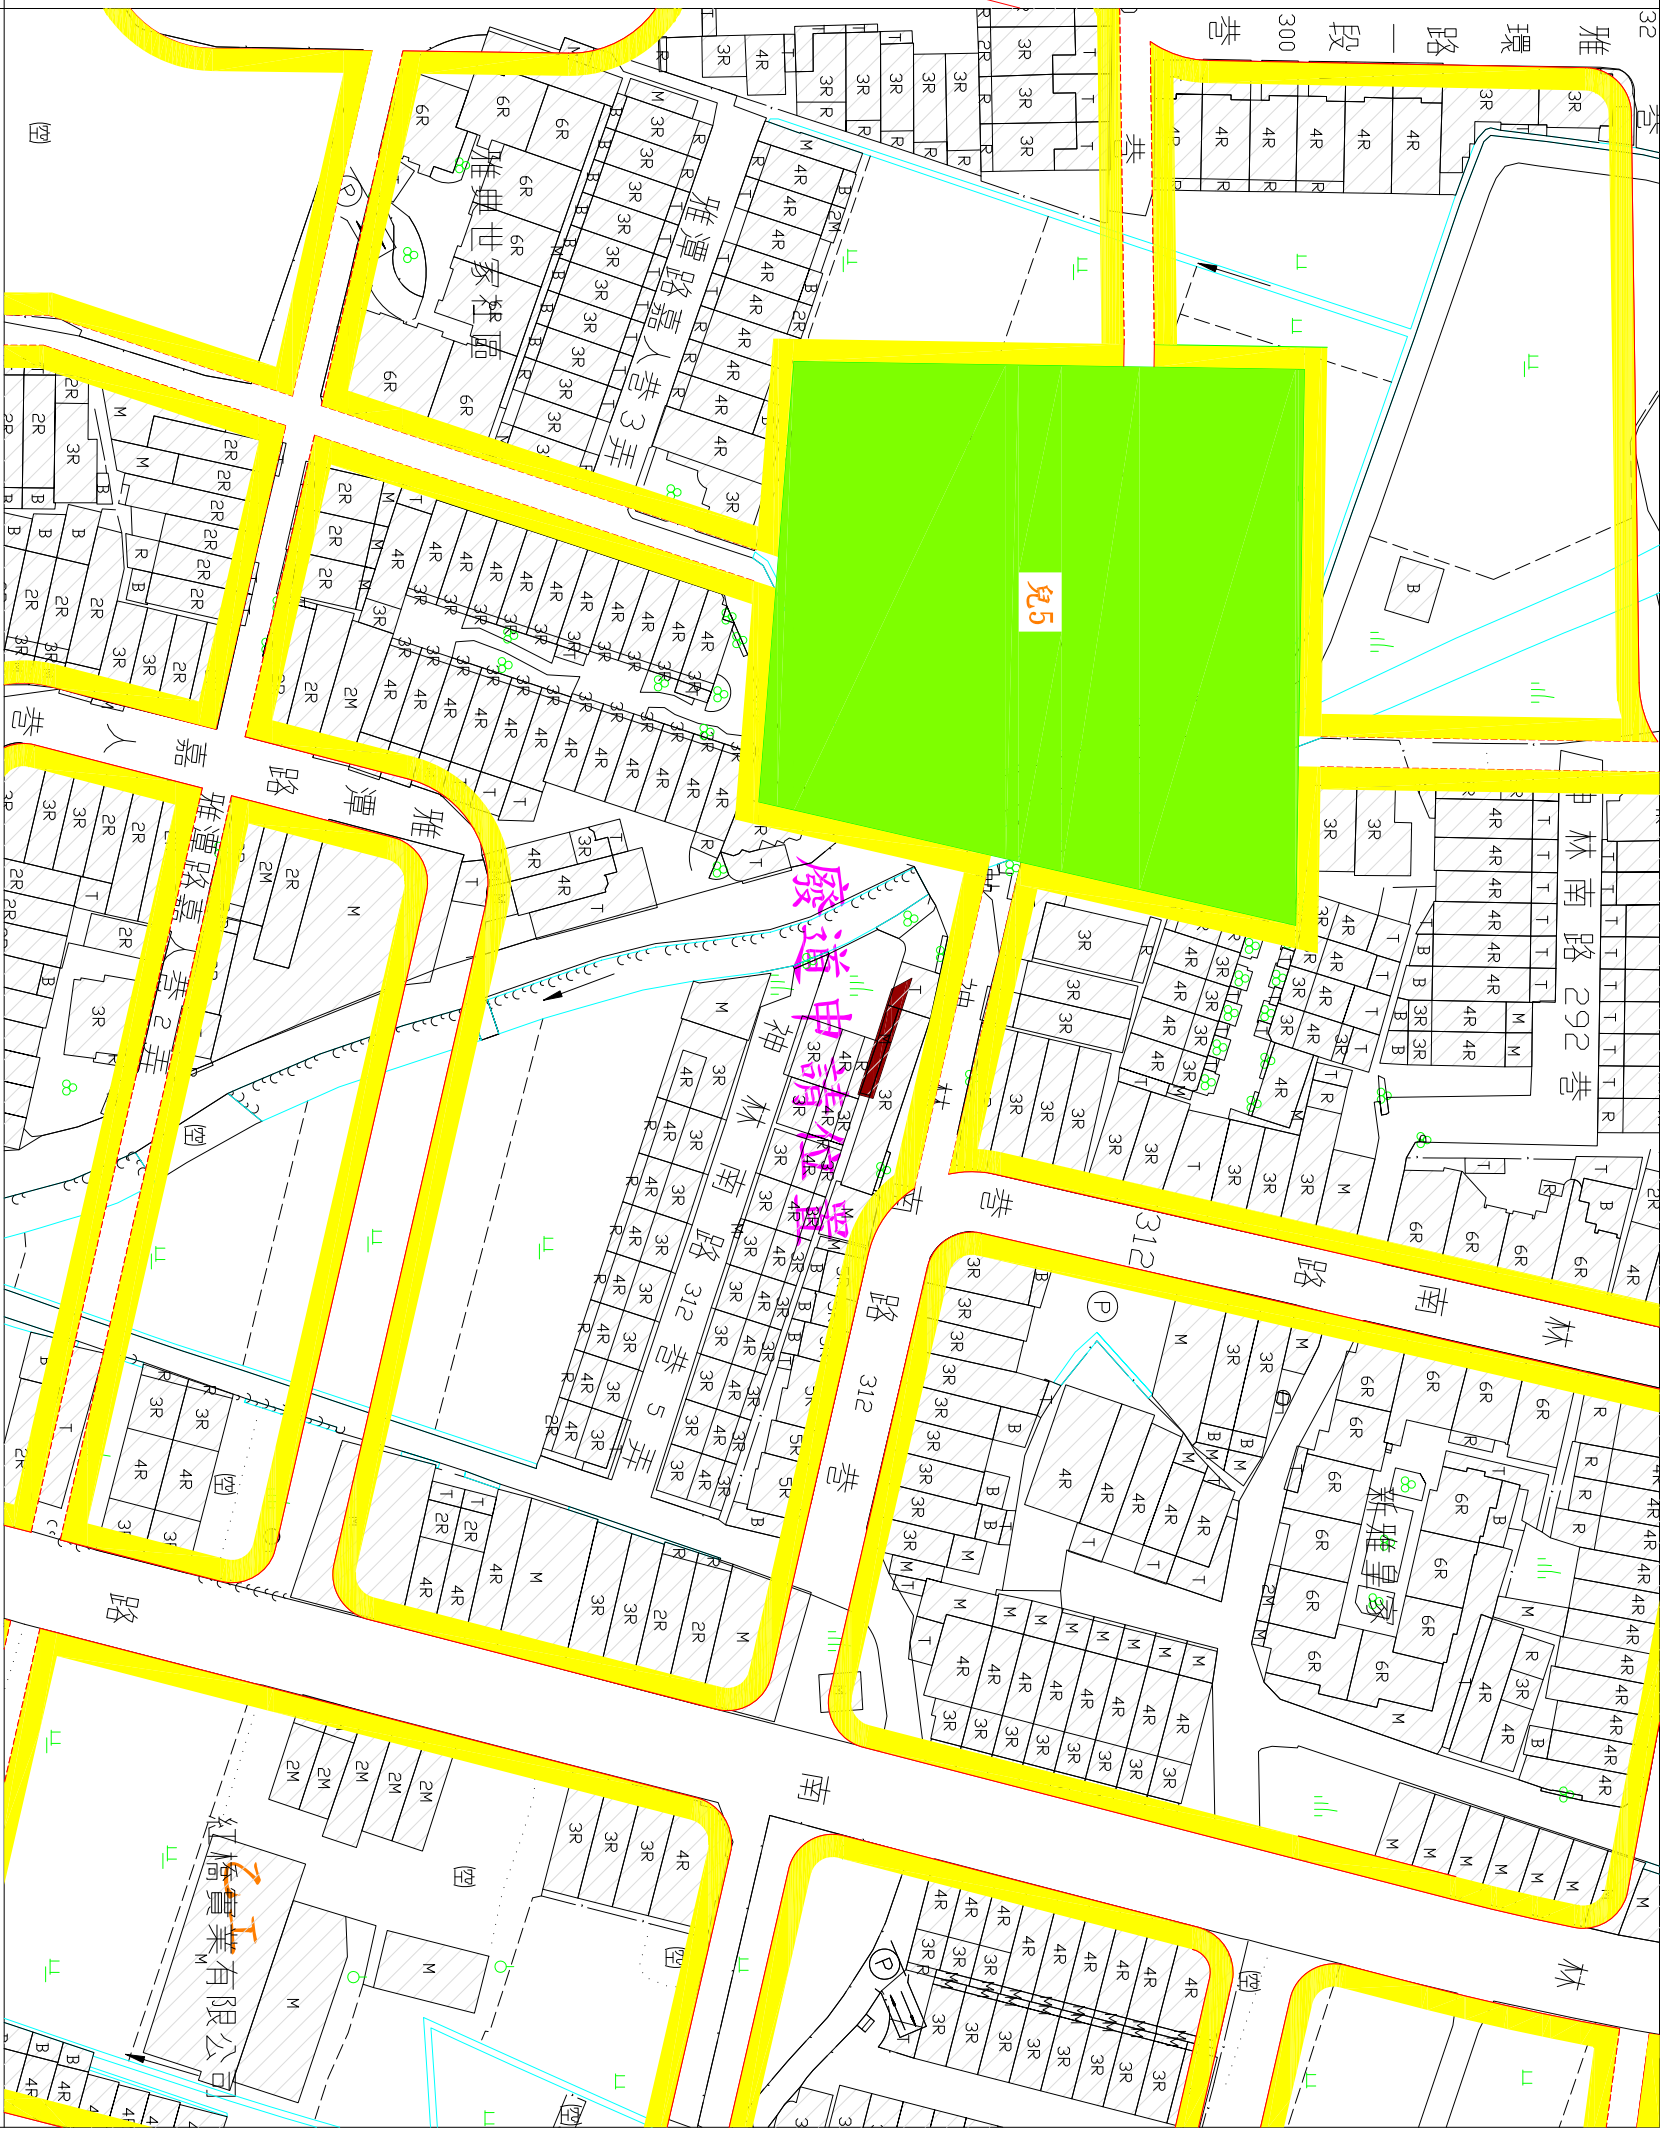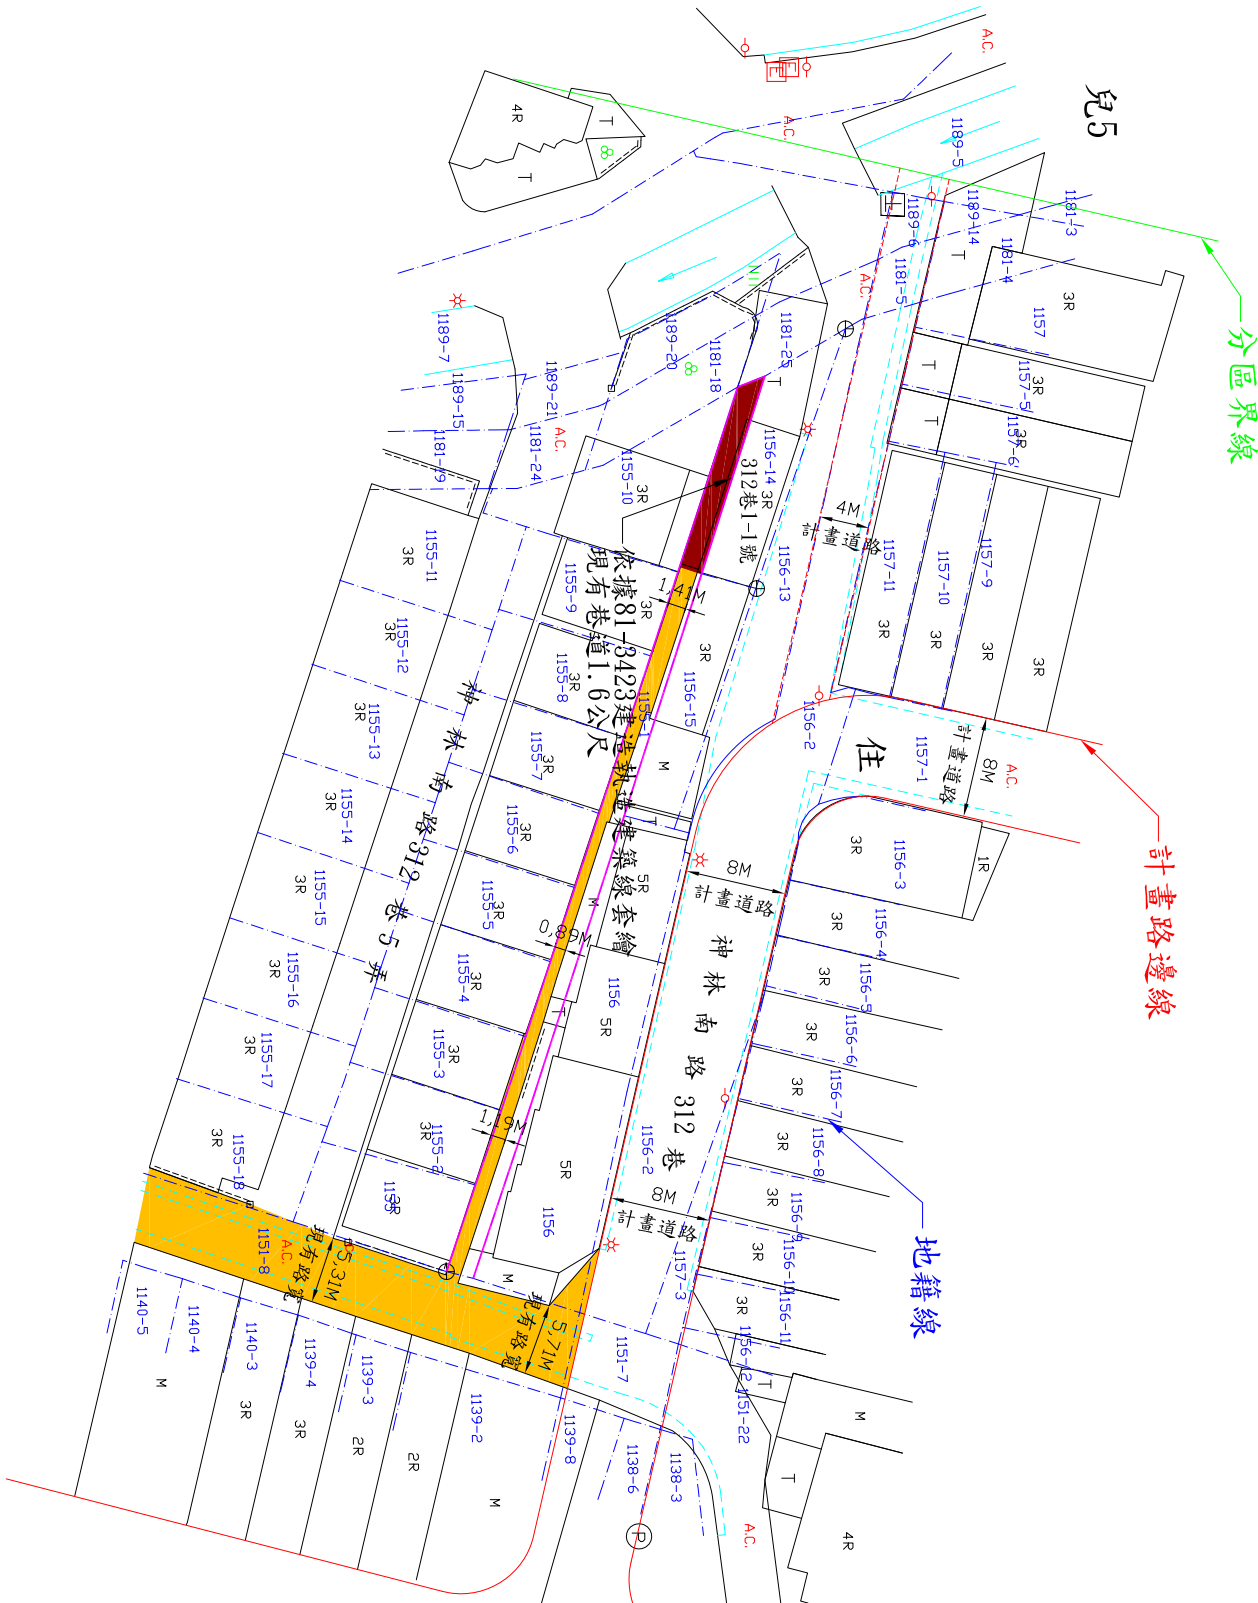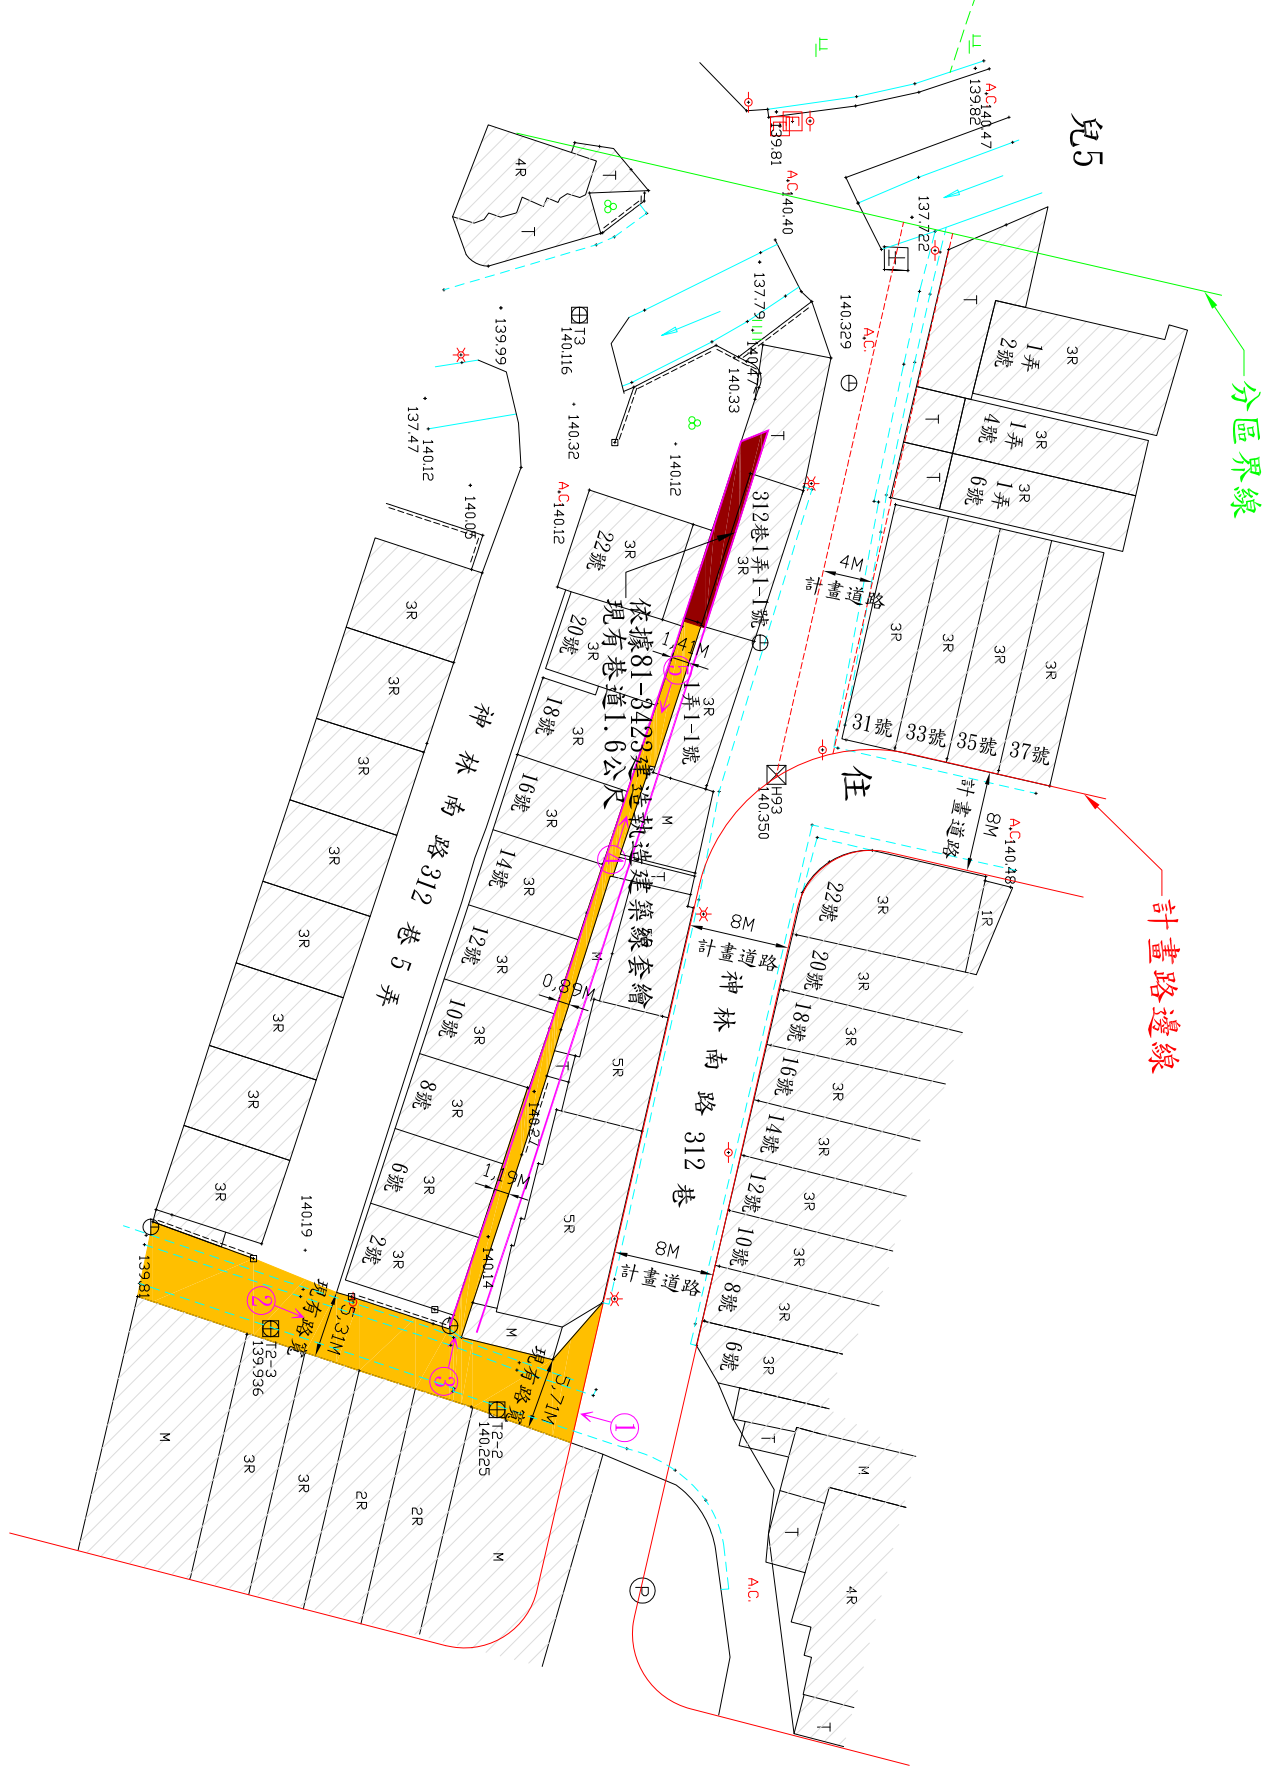

現況圖S=1:600


地籍套繪圖S=1:600

都市計畫圖S=1:1000

圖例表

| 圖示 | 地物名稱  | 圖示 | 地物名稱   |
|----|-------|----|--------|
|    | 磚石牆   |    | 路燈     |
|    | 田埂    |    | 獨立標高點  |
|    | 暗溝    |    | 混凝土屋   |
|    | 明溝    |    | 電力桿    |
|    | 永久房屋  |    | 臨時屋(棚) |
|    | 臨時房屋  |    | 臨時屋M   |
|    | 硬路面道路 |    | A/C路面  |
|    | 結構線   |    | 雙座箱座   |
|    | 橋樑    |    | 花園     |
|    | 停車場   |    | 茶園     |
|    | 河川流向  |    | 門      |
|    | 土地標   |    | 導線點    |
|    | 水田    |    | 圖根點    |
|    | 界格    |    |        |

- 廢道申請位置
- 計畫道路
- 現有巷道
- 地籍線
- 現有房屋
- 申請範圍
- 相片方向
- ➡
- ①

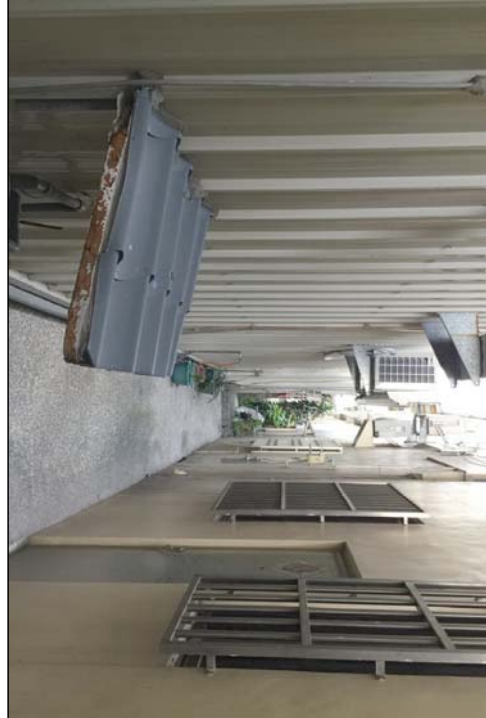

位置圖S=1:3000

圖例

現場照片