


台中市政府都市發展局廢道公告圖

- (1)申請事由：申請核發廢道證明書
- (2)申請理由：緊鄰自強路63巷25弄足供通行，土地上之現有巷道，無人車通行之必要
- (3)申請人(土地所有權人)：臺灣臺中農田水利會
- (4)申請基地地號：台中市北區錦村段101-96地號(部分)

測量單位：東英測量工程有限公司
公司住址：台中市西區博館三街82號3F

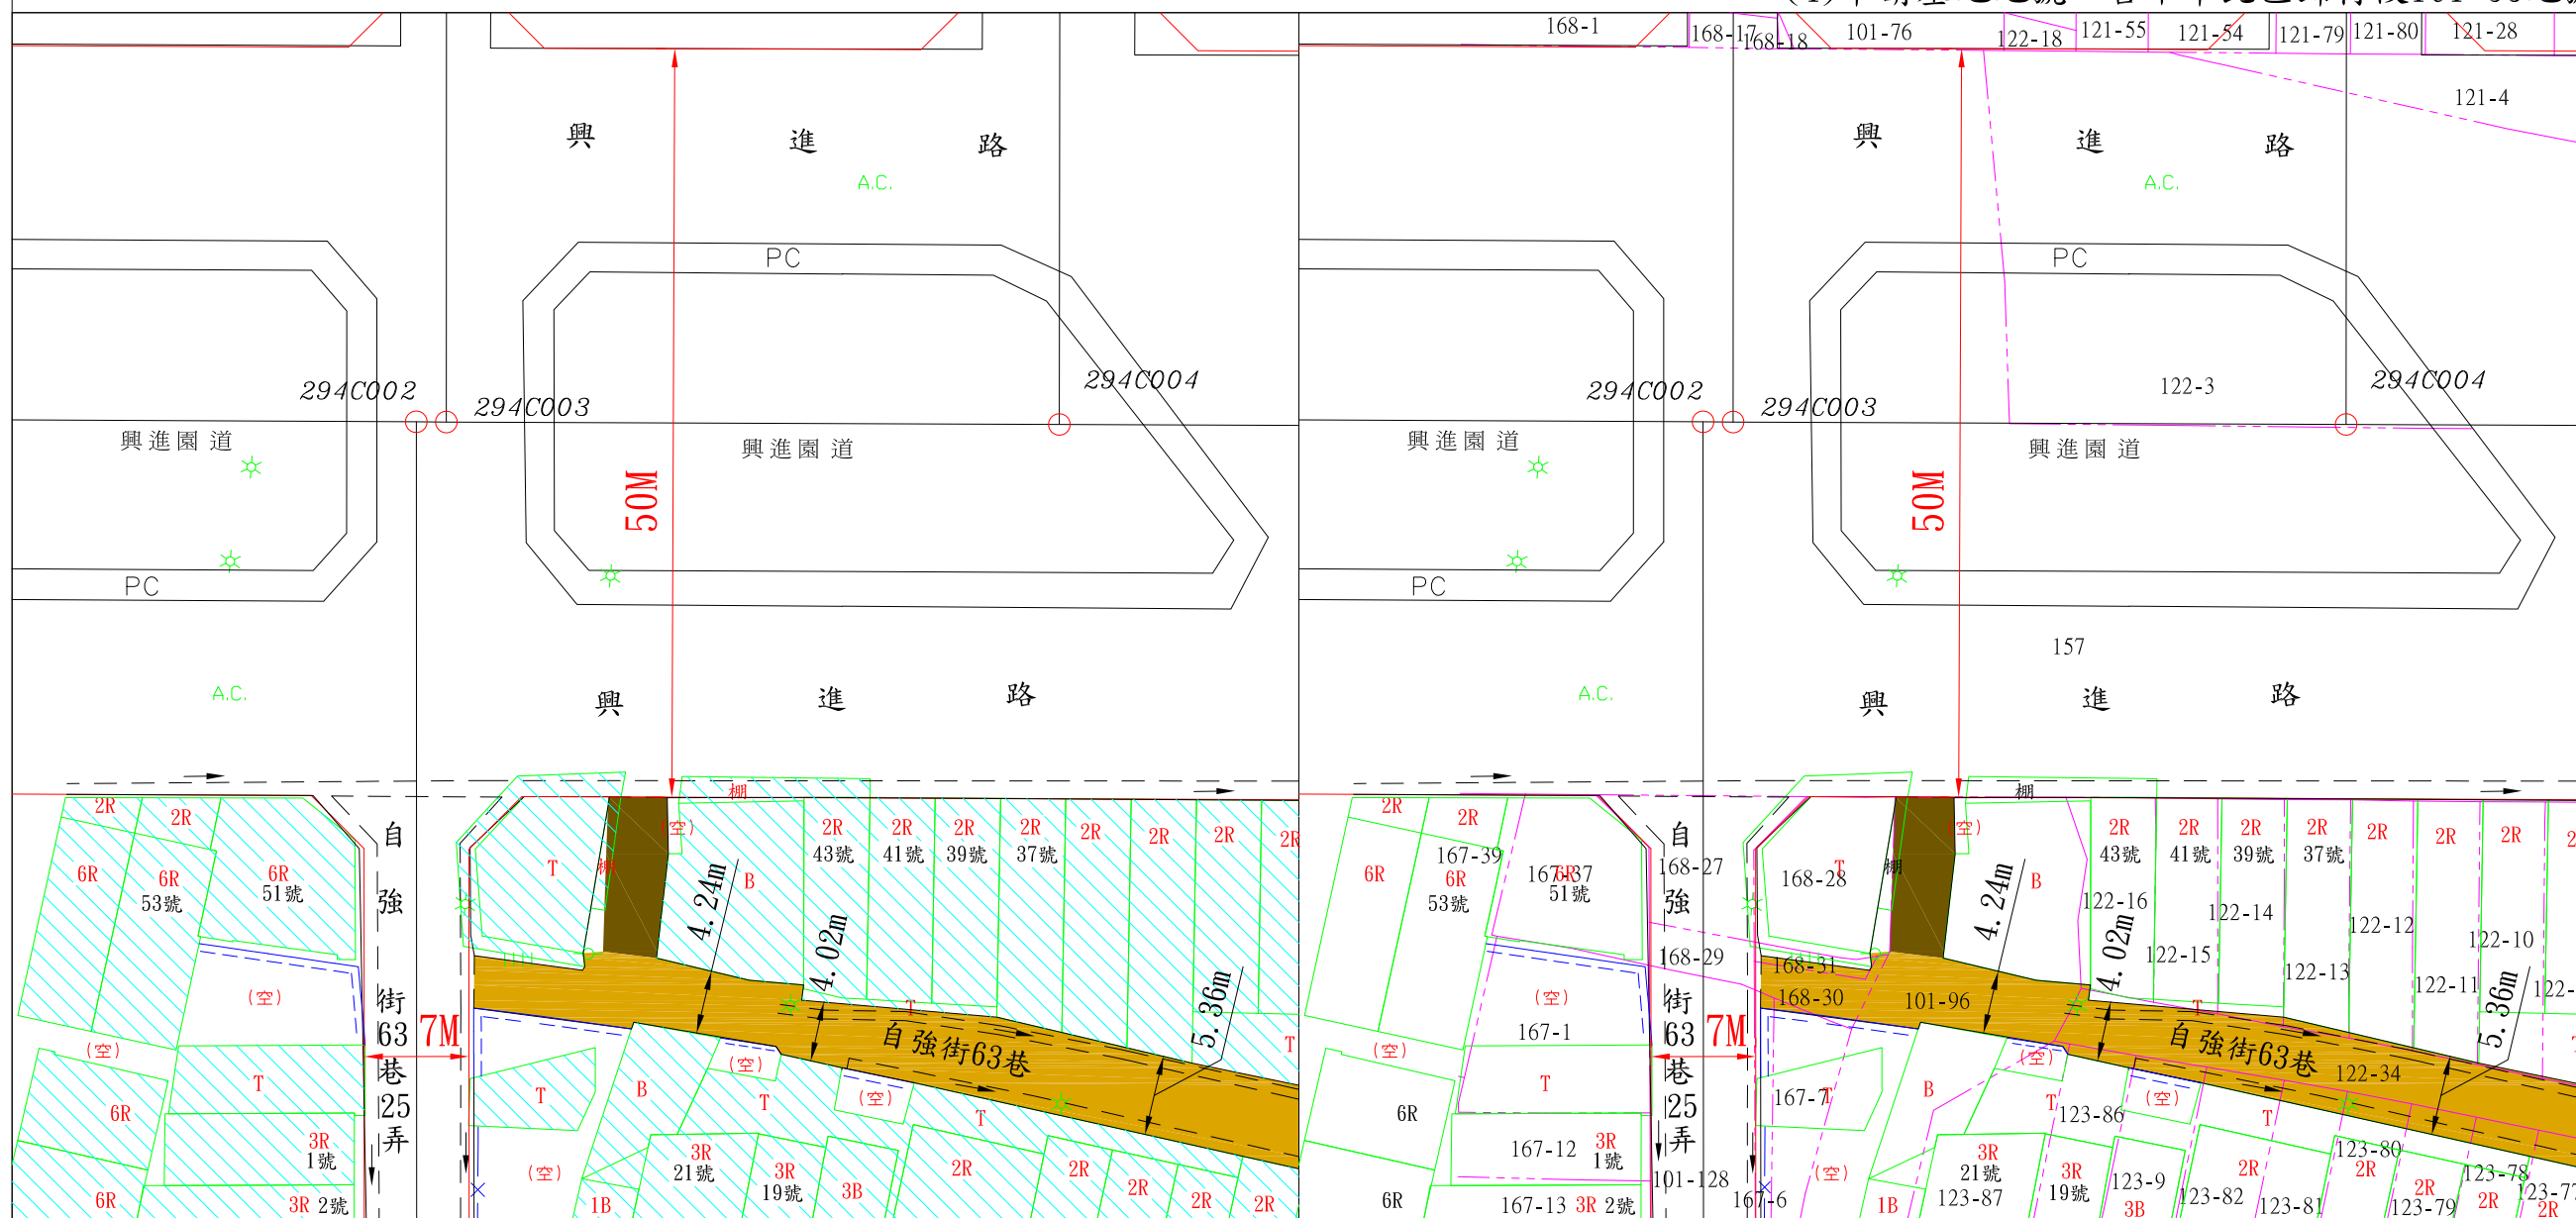

現況圖 SCALE = 1:500

地籍套繪圖 SCALE = 1:500



都市計畫圖 SCALE = 1:1200



位置圖 SCALE = 1:3000

圖示	地物名稱	圖示	地物名稱
388C016	道路中心樁	A.C.	AC路面
BM	計畫道路	P.C.	PC路面
R	混凝土屋	-X-	鐵絲網
T	鐵皮屋	---	圍牆
棚	鐵棚	---	暗溝
		→	河川流向

- 廢道申請位置
- 計畫道路
- 現有巷道
- 地籍線
- 現有房屋
- 相片方向

圖例

①



②



現場照片