
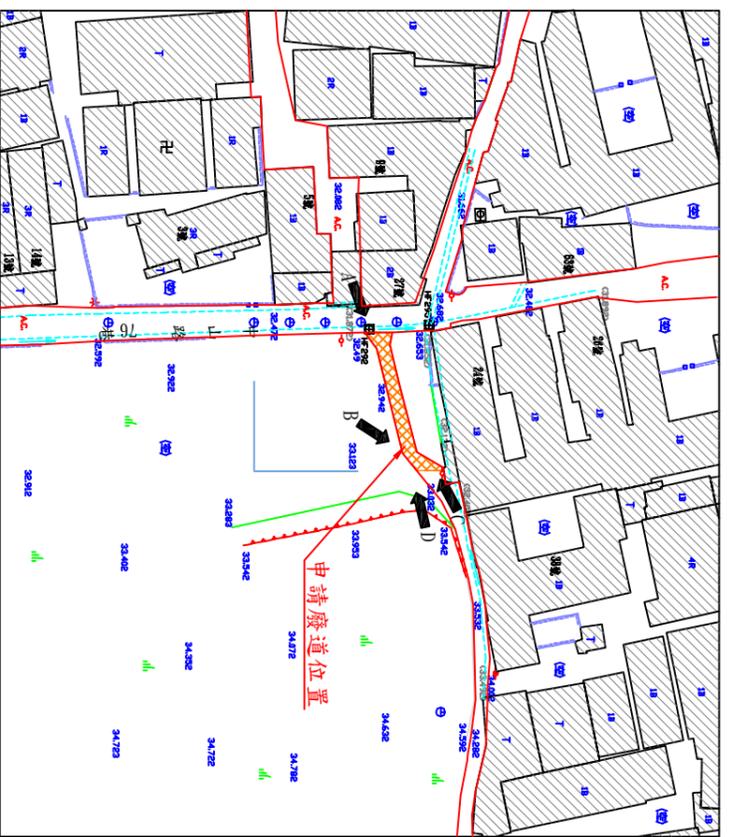



臺中市政府都市發展局廢道公告圖

- (1) 申請人：施阿參、陳鴻斌、楊雅婷 等3人
- (2) 申請基地地號：臺中市沙鹿區新竹林段581(部份)、582(部份)等2筆地號
- (3) 申請事由：申請核發廢道證明書
- (4) 申請理由：相關彼鄰土地所有權人欲申請建築線使用證明

DATE:2018.09.10

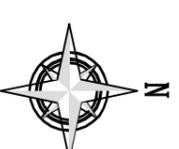

現況圖(S=1/500)

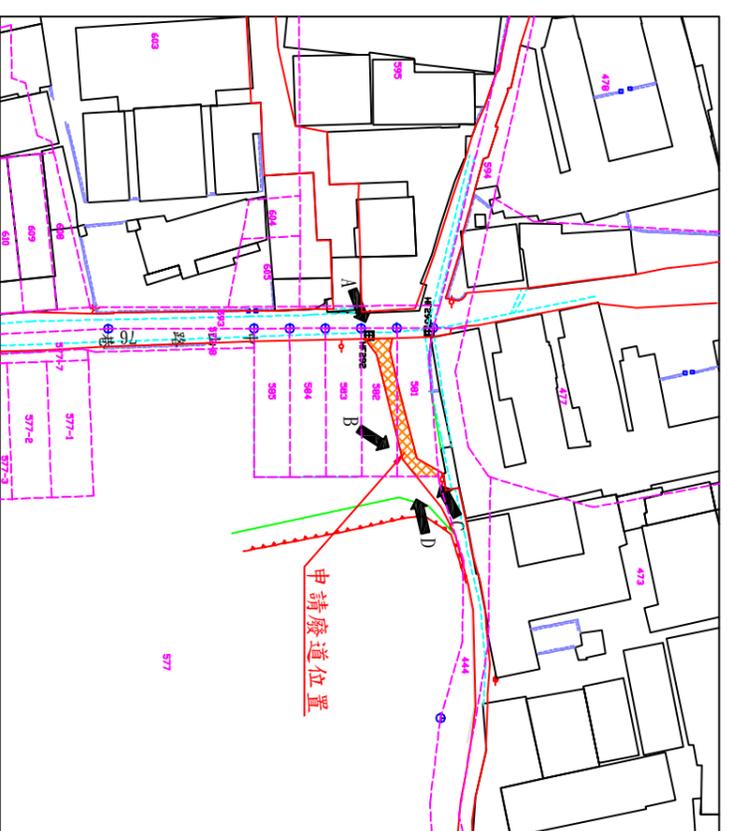

地籍套繪圖(S=1/500)

申請廢止道路之位置及範圍(沙鹿區新竹林段581(部份)、582(部份)等2筆地號)

計畫道路邊線


分區界線

現有路邊線


註：本地籍套繪圖僅供參考

實際界址應以地政機關鑑界為主

沙鹿區新竹林段地籍線

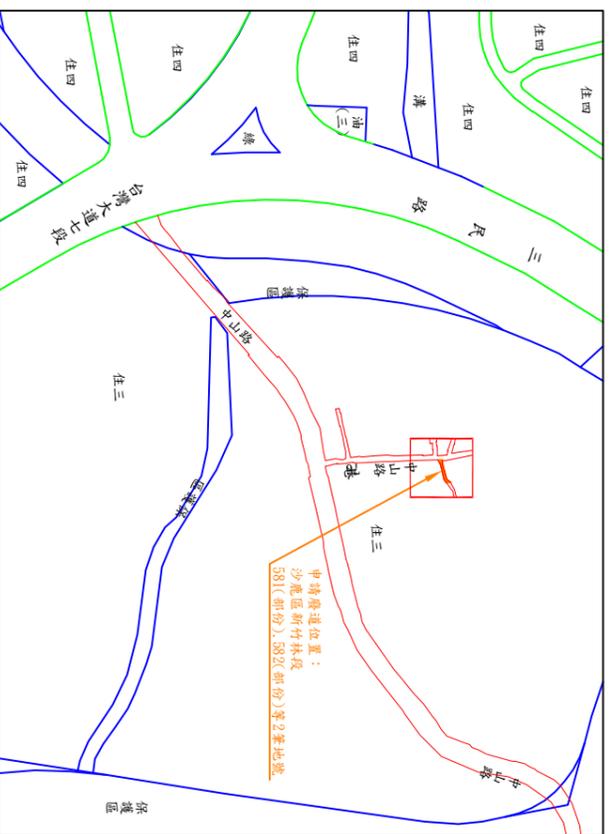

(位置圖S=1/3000)

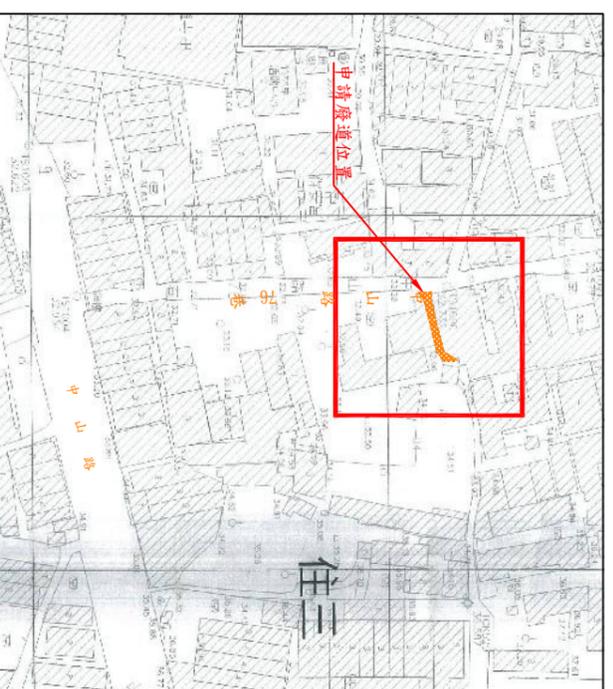

(都市計畫圖S=1/1000)

圖例表					
圖示	地物名稱	圖示	地物名稱	圖示	地物名稱
	磚石牆		自然排水溝		道路中心線
	施工圍牆		排水管		道路邊線
	圍籬		混凝土屋		道路寬度
	永久房屋		門		道路方向
	臨時屋(棚)		電力桿		道路寬度
	磚石圍牆		水塔		道路寬度

註：本現況圖與現場相符



(方向A)



(方向B)



(方向C)



(方向D)

修正 REVISION	日期 DATE	說明 DESCRIPTION	核准 APPROVED BY	繪圖 DRAWN BY 羅濟輝	設計 DESIGNED BY 林選翔	負責人 PERSON IN CHARGE 林選翔	日期 DATE 2018.09.10	比例尺 SCALE 1/500	全泰工程測量顧問有限公司 臺中市北屯區旅順路二段276號 TEL: (04)22433015 FAX: (04)22433087
				核對 CHECKED BY 林選翔					

全泰工程測量顧問有限公司
臺中市北屯區旅順路二段276號
TEL: (04)22433015 FAX: (04)22433087

工程名稱：PROJECT NAME	圖號：DRAWING NO.	張數：SHEET NO.	業務編號：FILE NAME
名：			070902