

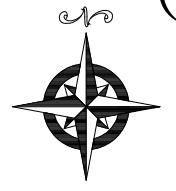


變更中部科學工業園區台中基地附近特定區計畫(部分農業區為河川區) (配合筏子溪農路橋至十三寮排水與大雅排水合流點環境改善工程)樁位成果圖

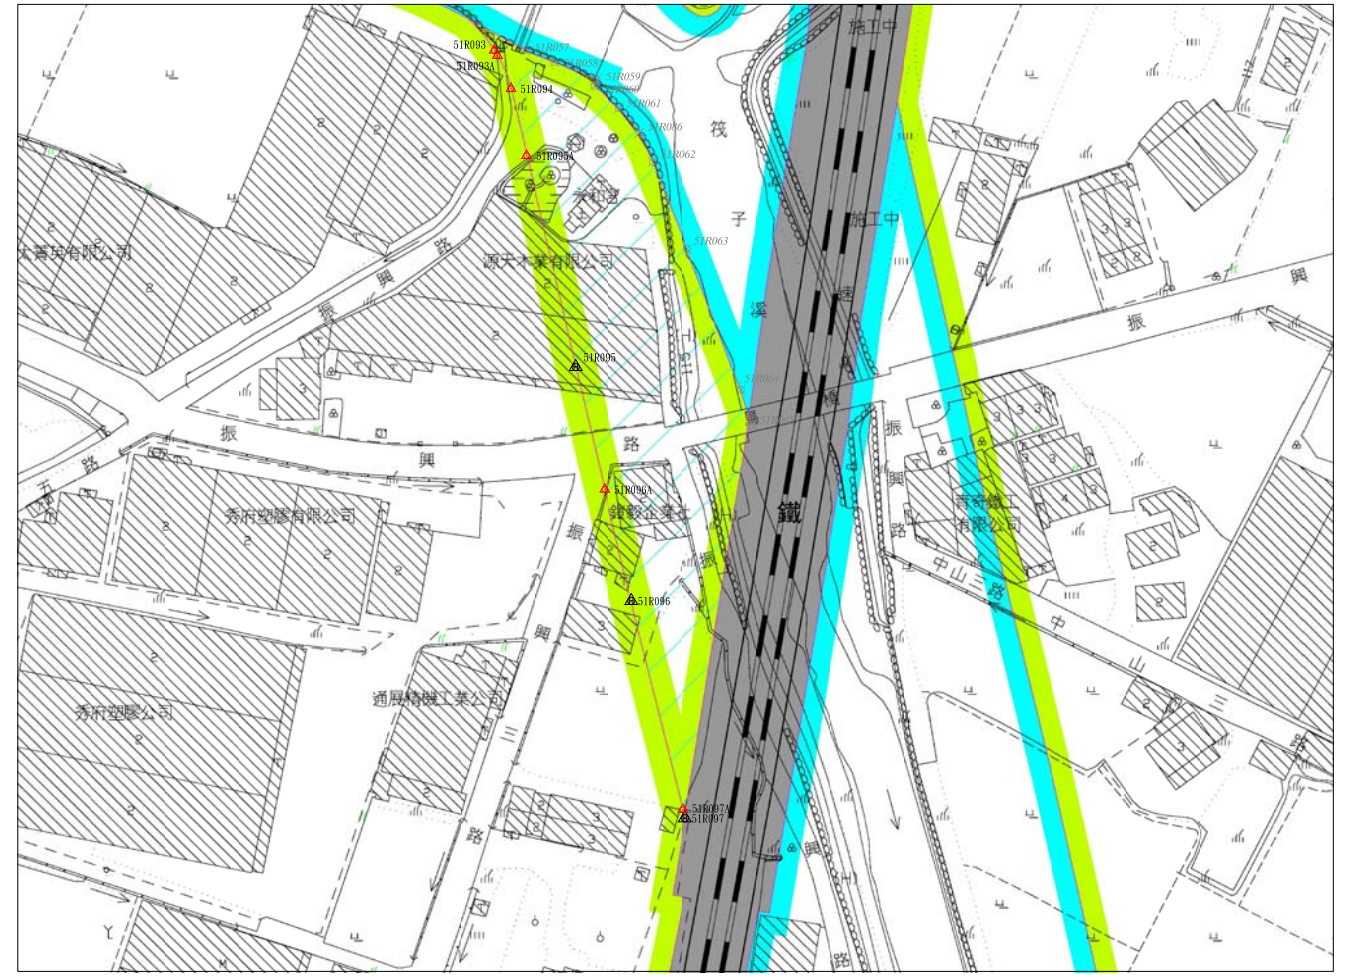

比例尺：一千分之一

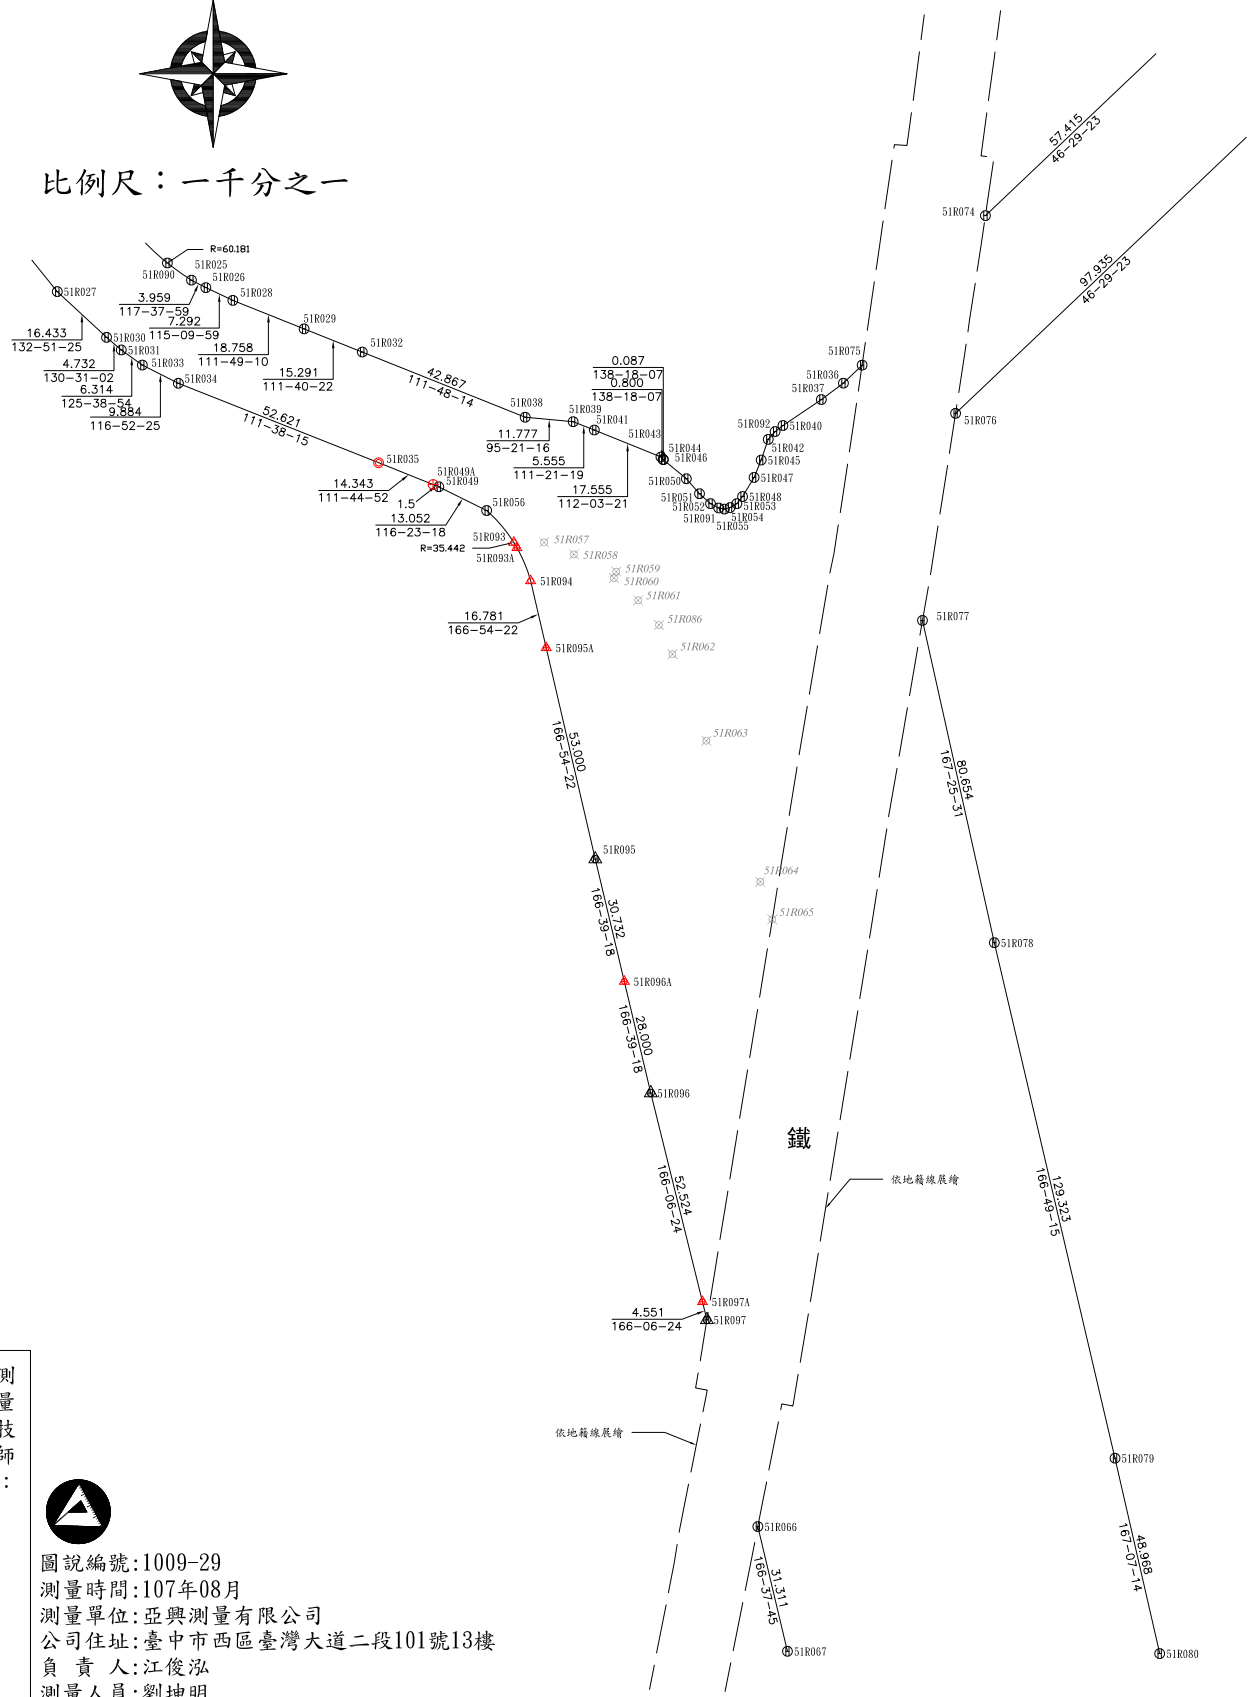

都市計畫樁位公告圖

樁位坐標成果表

點號	縱坐標	橫坐標	備註
51R035	2678290.665	213036.241	
51R049	2678284.795	213050.956	
51R049A	2678285.351	213049.563	
51R056	2678278.994	213062.648	
51R093	2678271.190	213069.270	新建樁位
51R093A	2678269.901	213070.038	新建樁位(副樁)
51R094	2678261.818	213073.385	新建樁位
51R095	2678193.852	213089.194	新建樁位
51R095A	2678245.474	213077.187	新建樁位(副樁)
51R096	2678136.706	213102.750	新建樁位
51R096A	2678163.950	213096.287	新建樁位(副樁)
51R097	2678081.300	213116.455	新建樁位
51R097A	2678085.718	213115.362	新建樁位(副樁)
51R057	2678271.233	213076.680	廢除樁位
51R058	2678268.276	213083.959	廢除樁位
51R059	2678264.063	213094.330	廢除樁位
51R060	2678262.494	213093.745	廢除樁位
51R061	2678257.058	213099.678	廢除樁位
51R086	2678251.030	213104.721	廢除樁位
51R062	2678243.907	213108.041	廢除樁位
51R063	2678222.750	213116.326	廢除樁位
51R064	2678188.302	213129.527	廢除樁位
51R065	2678179.129	213132.435	廢除樁位

圖例

樁別	說明
○	道路中心樁
⊕	區界樁
⊗	副樁
⊙	虛樁
⊛	恢復樁位
△	新建樁位
▲	新建樁位(副樁)
▲	新建樁位(虛樁)
⊗	廢除樁位

測量技師：
證書字號：台工登字第 8558 號



圖說編號：1009-29
測量時間：107年08月
測量單位：亞興測量有限公司
公司住址：臺中市西區臺灣大道二段101號13樓
負責人：江俊泓
測量人員：劉坤明