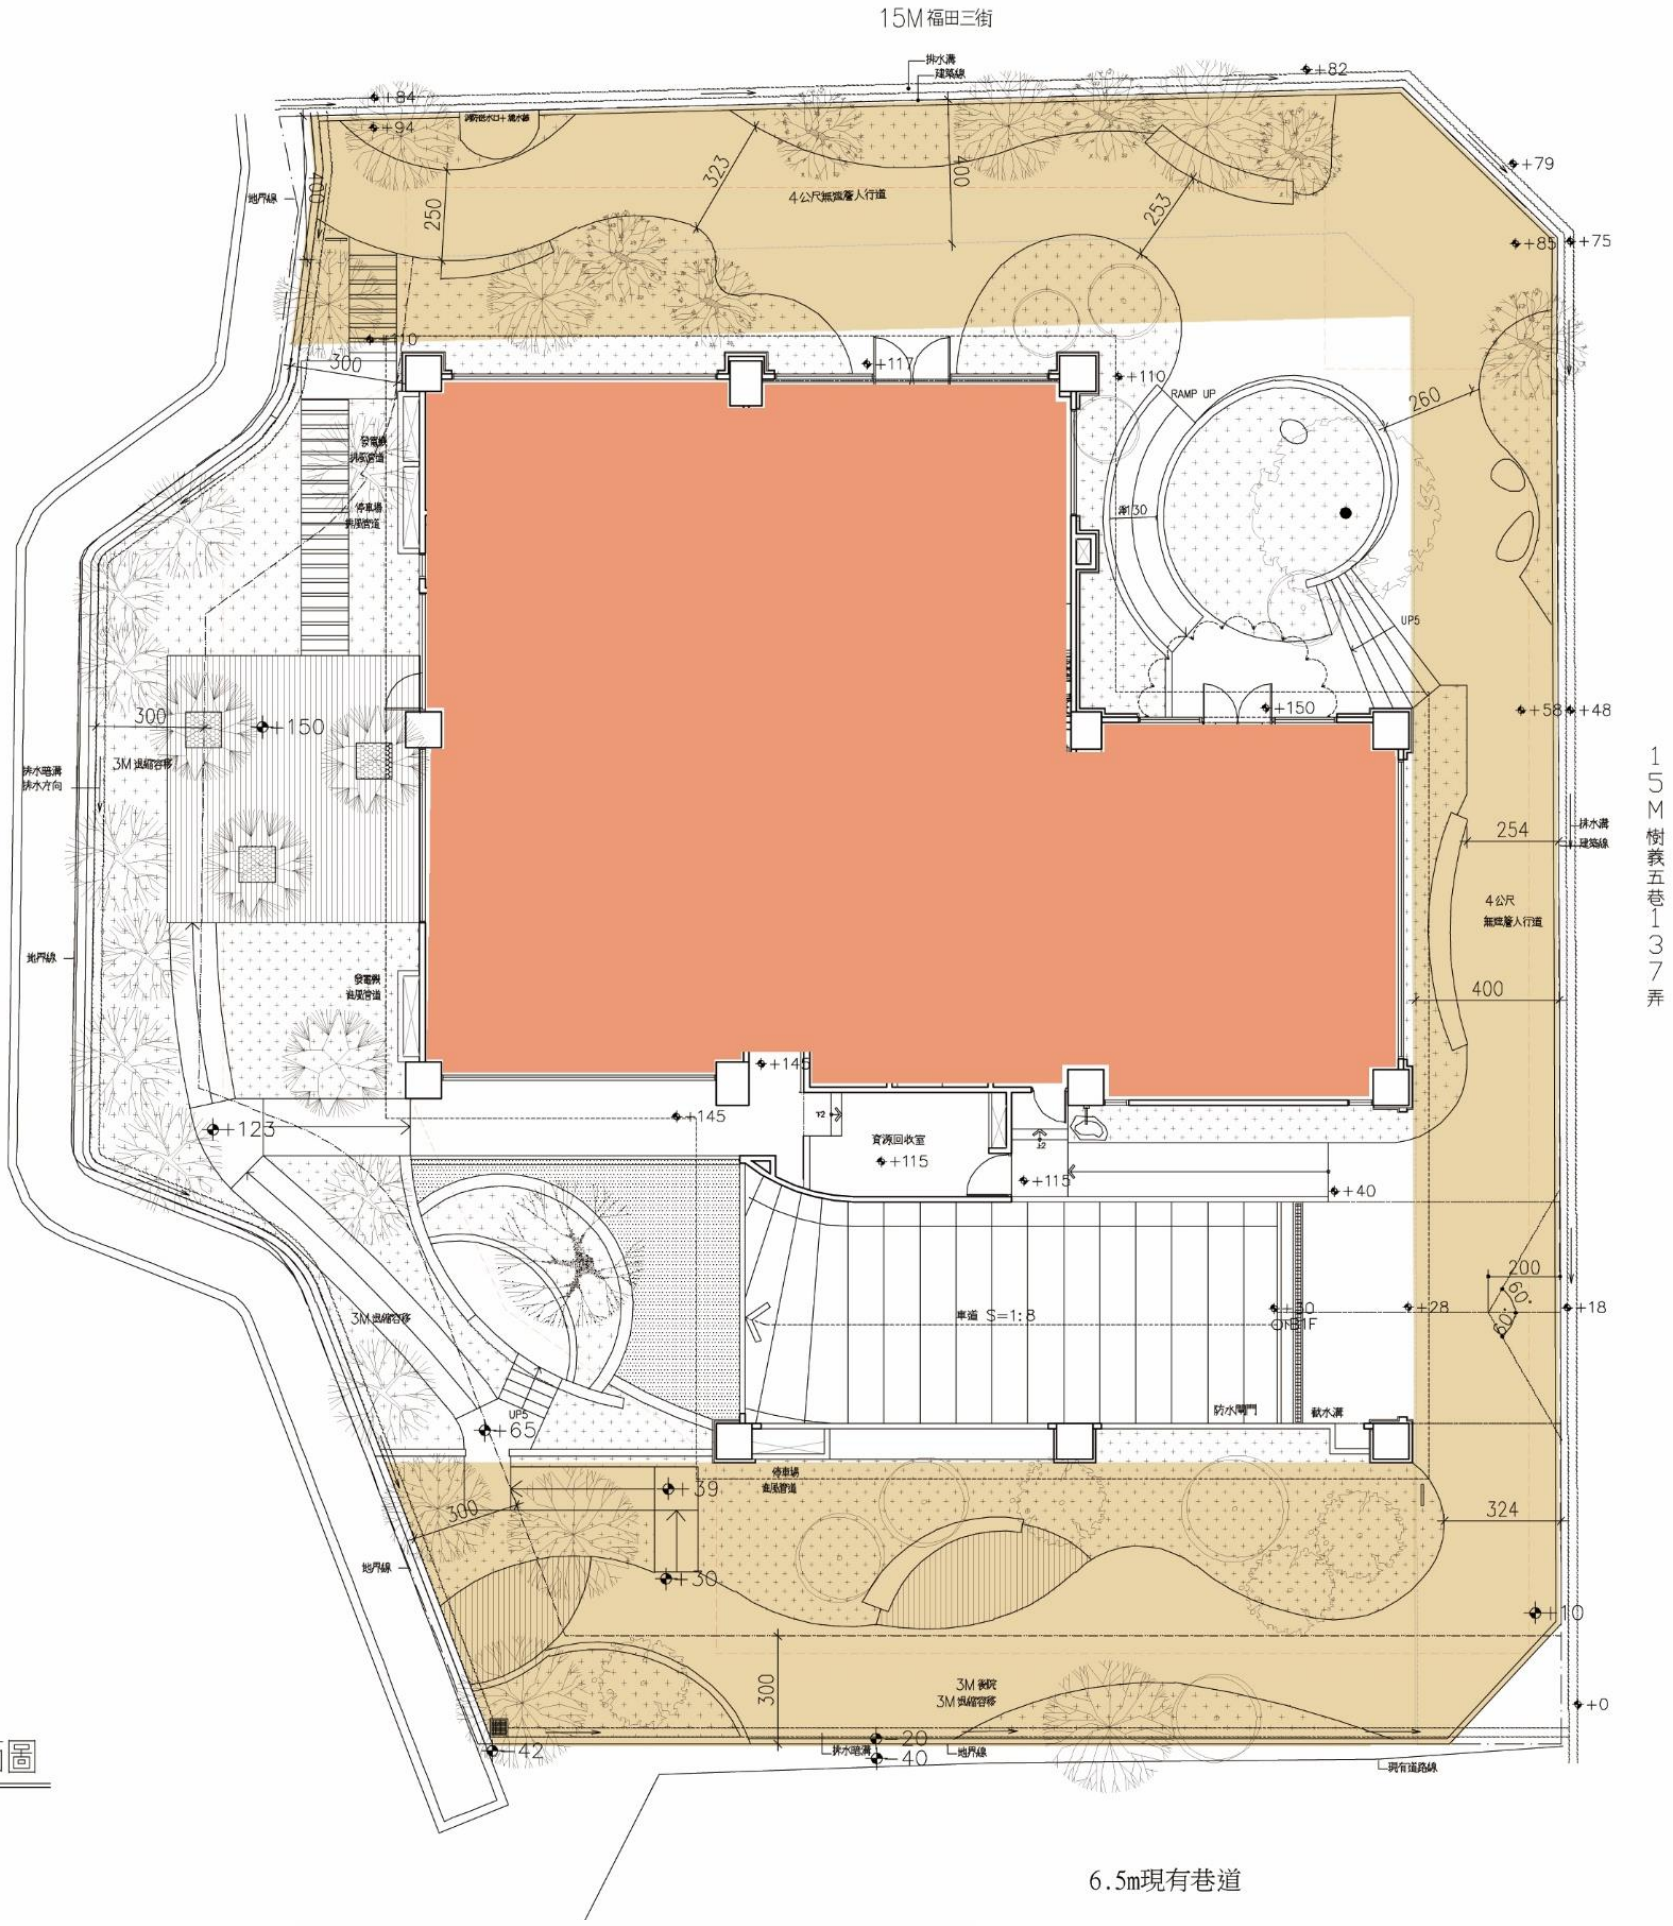

①起造人：元城建設股份有限公司
②建築基地：南區樹子腳段1014-2地號
③樓層數、用途：地下2層、地上12層集合住宅新建工程
④設計人：大容聯合建築師事務所