


15米計畫道路
(崇德五路)

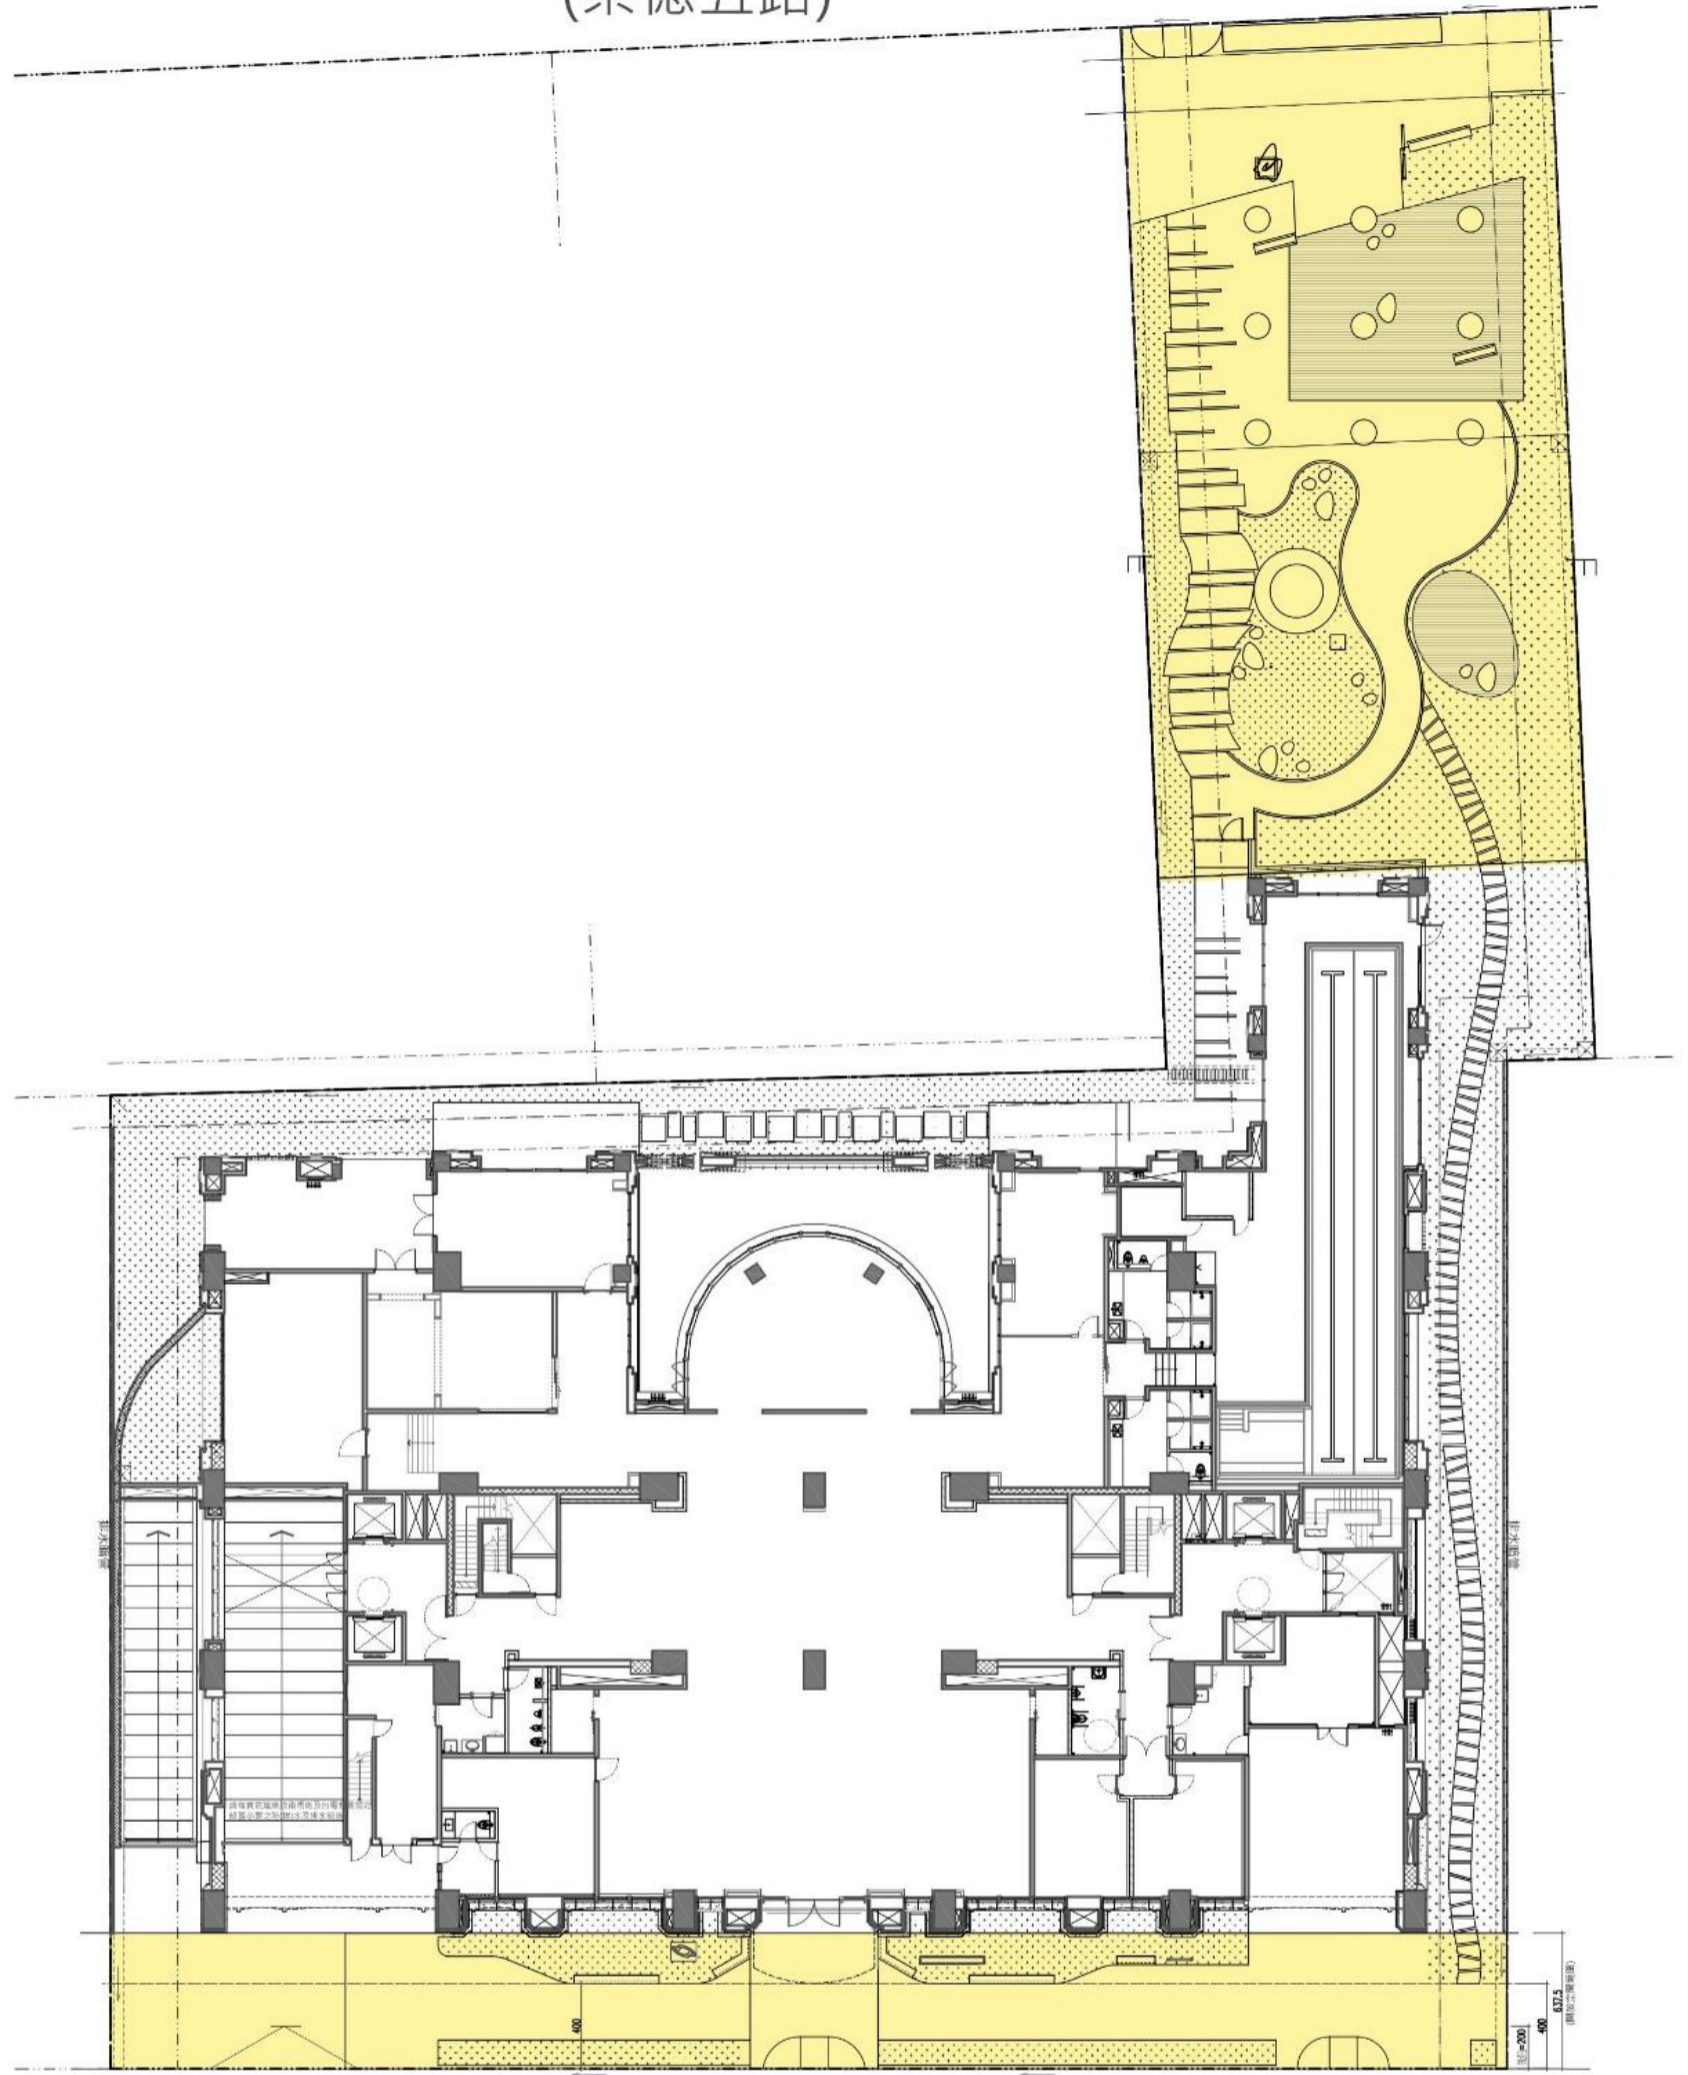

12米計畫道路
(河北二街)
開放空間配置圖



- ①起造人：坤悅開發股份有限公司
- ②建築基地：北屯區崇德段353地號
- ③樓層數、用途：地下4層、地上25層集合住宅新建工程
- ④設計人：李明哲建築師事務所