


臺中市政府都市發展局廢道公告圖

- (1)申請人:陳金勳 等1人
- (2)申請基地地號：臺中市龍井區龍目井段水師寮小段22(部份)、21-3(部份)等2筆地號
- (3)申請事由：申請核發廢道證明書
- (4)申請理由：相關彼鄰土地所有權人欲申請建築線使用證明

- (1)申請人:陳金勳 等1人
- (2)申請基地地號：臺中市龍井區龍目井段水師寮小段22(部份)、21-3(部份)等2筆地號
- (3)申請事由：申請核發廢道證明書
- (4)申請理由：相關彼鄰土地所有權人欲申請建築線使用證明

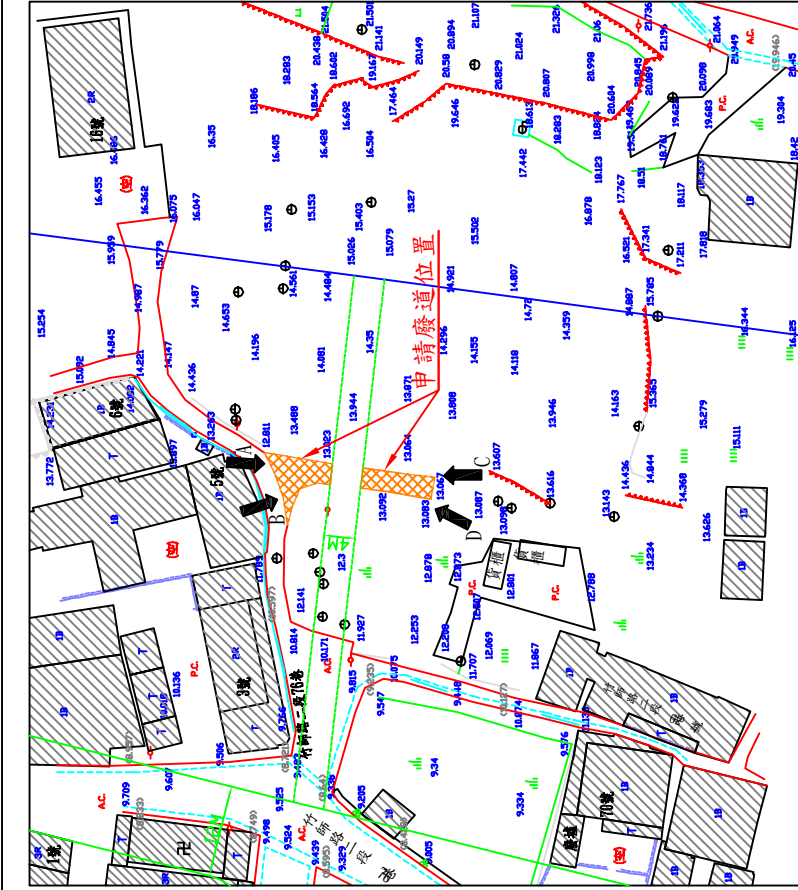

現況圖 (S=1/500)




- 計畫道路邊線
- 分區界線
- 現有路邊線

申請廢止道路之位置及範圍(龍井區龍目井段水師寮小段22(部份)、21-3(部份)等2筆地號)

註:本地籍套繪圖僅供參考
實際界址應以地政機關鑑界為主

龍井區龍目井段水師寮小段

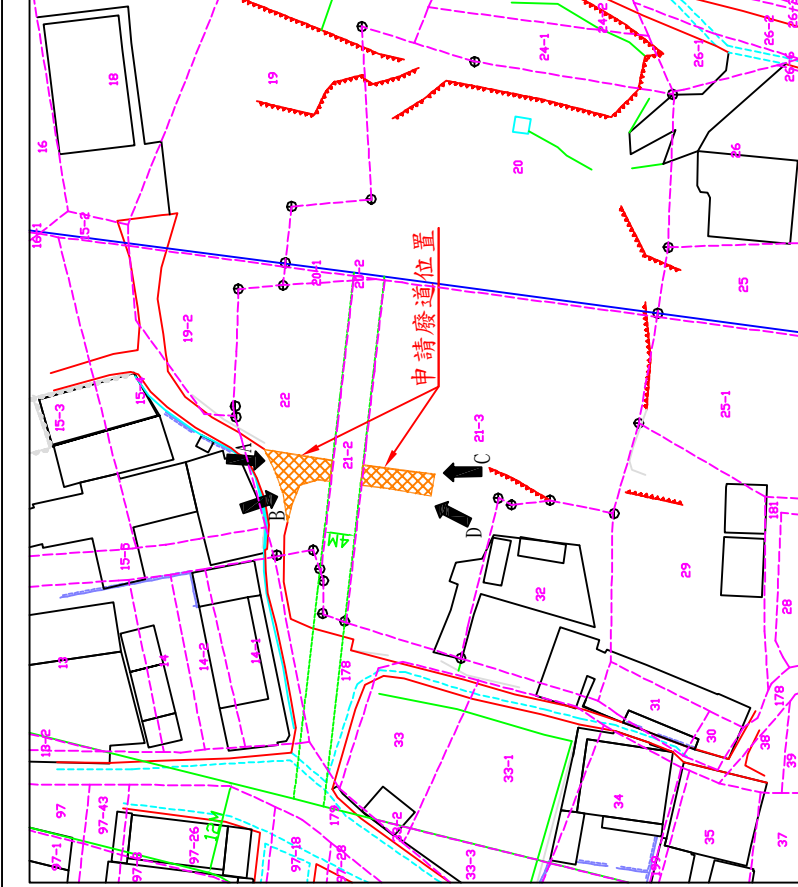

地籍套繪圖 (S=1/500)

圖例表			
圖示	地物名稱	圖示	地物名稱
■	地籍界	■	建築土屋
▲	自然坡	■	臨時屋(棚)
▲	農田或石被坡	■	磚屋
▲	PC路土溝	■	瓦路面
▲	磚石牆	■	空地
▲	磚牆	■	PC路面
▲	明溝	■	路邊
▲	水及房屋	■	電力桿
▲	臨時房屋	■	電信桿
▲	廢路而道路	■	門
▲	封鎖線	■	河川流向

註:本現況圖與現場相符



(方向A)



(方向B)

現況圖 (S=1/500)



- 計畫道路邊線
- 分區界線
- 現有路邊線

申請廢止道路之位置及範圍(龍井區龍目井段水師寮小段22(部份)、21-3(部份)等2筆地號)

註:本地籍套繪圖僅供參考
實際界址應以地政機關鑑界為主


龍井區龍目井段水師寮小段




(方向C)



(方向D)

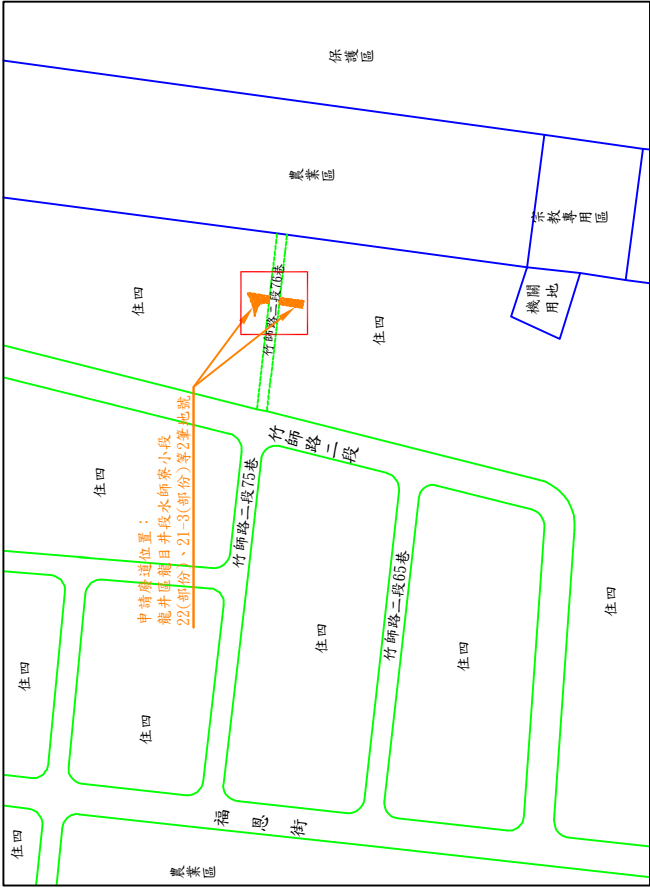

(位置圖S=1/3000)

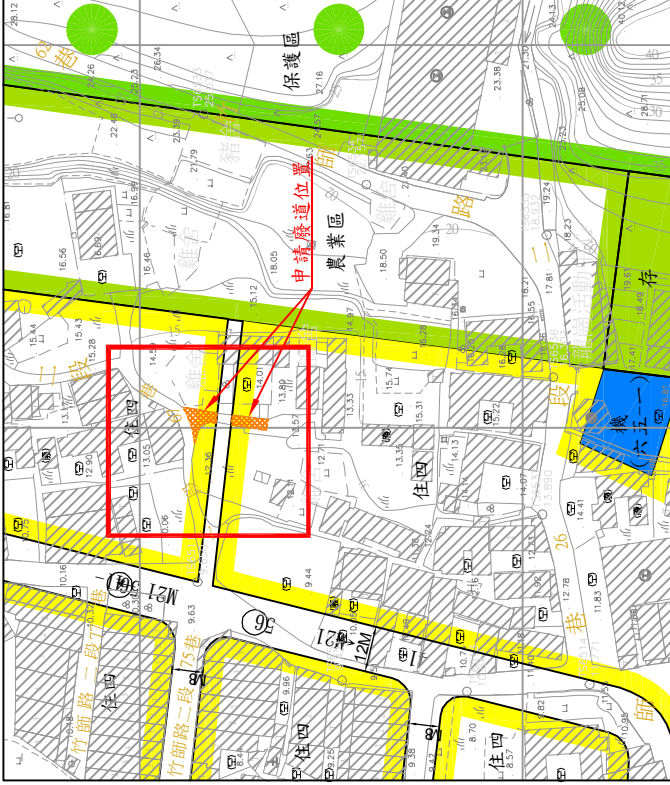

(都市計畫圖S=1/1000)

修正	REVISION	日期	DATE	說明	DESCRIPTION	核准	APPROVED BY

繪圖	DRAWN BY	設計	DESIGNED BY	比例尺	SCALE
	羅清權			1/500	
核對	CHECKED BY	負責人	PERSON IN CHARGE	日期	DATE

全泰工程測量顧問有限公司
台中市北屯區旅順路二段276號

工程名稱:	圖	名:
PROJECT NAME		

圖號	張號	業務編號
DRAWING NO	SHEET NO	FILE NAME
		071009