


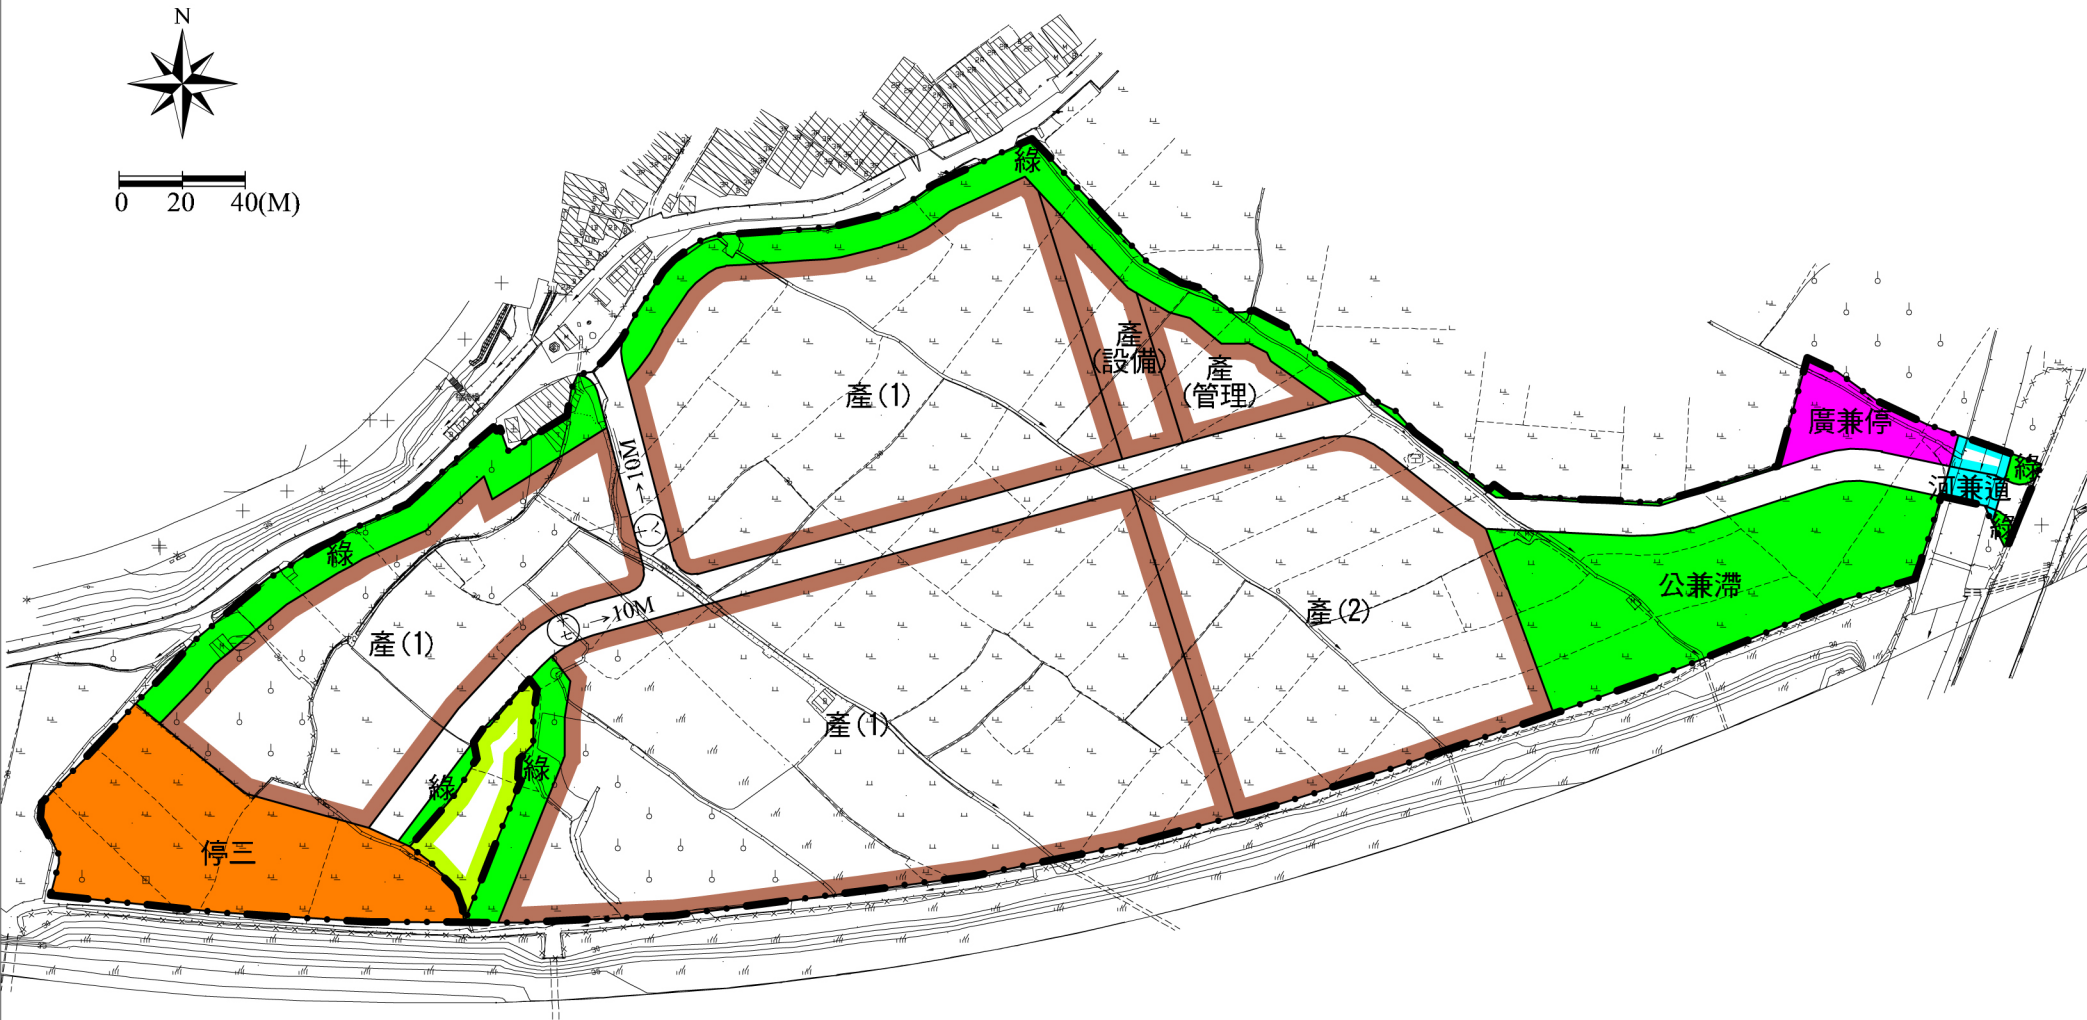

0 20 40(M)



### 圖例

- |        |                   |           |       |          |       |
|--------|-------------------|-----------|-------|----------|-------|
| 農業區    | 產業專用區 (供公用設備使用)   | 河川區       | 綠地用地  | 廣場兼停車場用地 | 道路用地  |
| 產業專用區一 | 產業專用區 (供園區管理機構使用) | 河川區兼作道路使用 | 停車場用地 | 公園兼滯洪池用地 | 計畫範圍線 |
| 產業專用區二 |                   |           |       |          |       |