
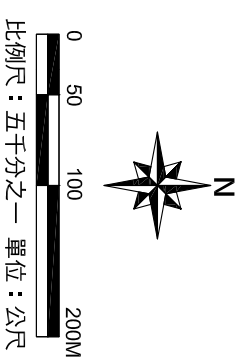


變更臺中市烏日都市計畫主要計畫 (明傳產業園區部分)圖

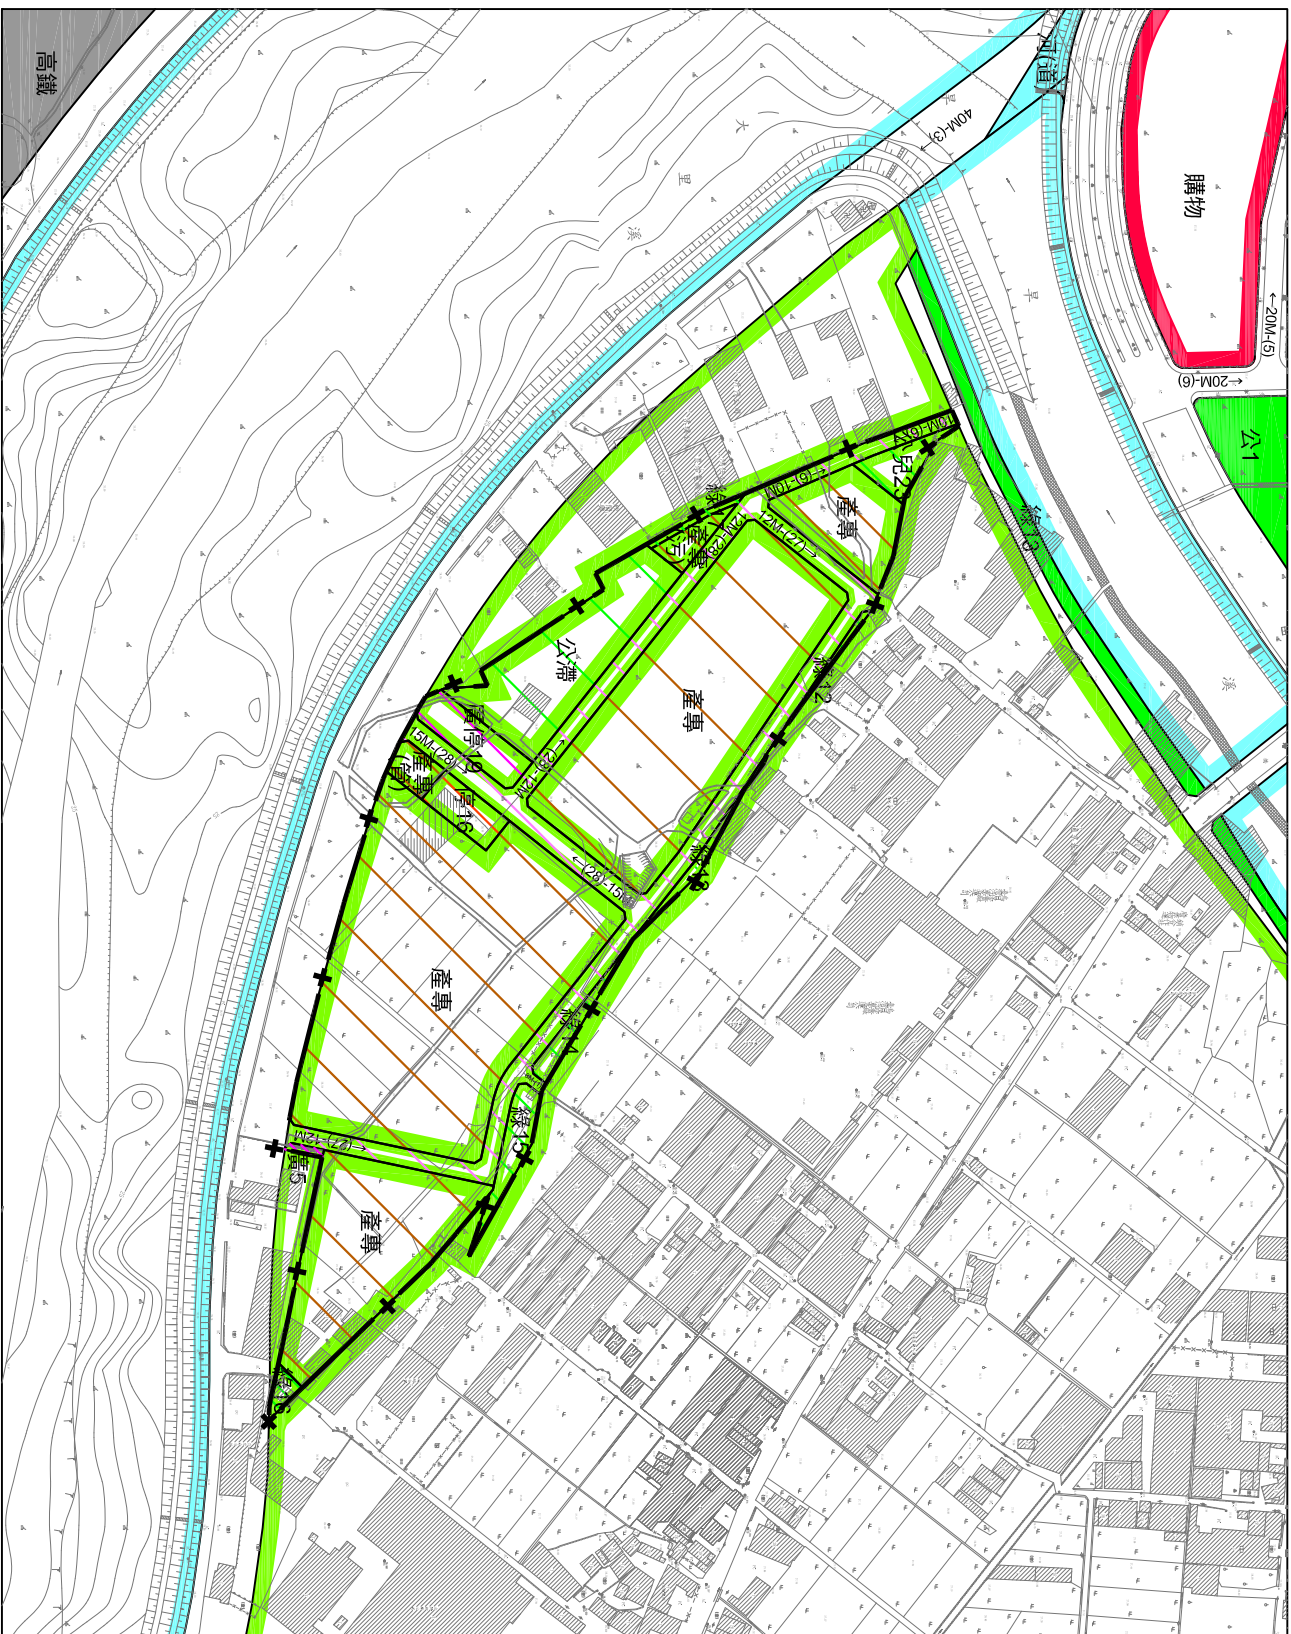

圖例

- 農業區
 - 河川區
 - 購物專用區
 - 公園用地
 - 綠地用地
 - 高速鐵路用地
 - 河道(兼供道路使用)
 - 道路用地
 - 計畫範圍
- ### 變更圖例
- 變更農業區為產業專用區
 - 變更農業區為產業專用區(供園區管理機構使用)
 - 變更農業區為產業專用區(供污水處理廠使用)
 - 變更農業區為公園兼兒童遊樂場用地
 - 變更農業區為公園兼滯洪地用地
 - 變更農業區為綠地用地
 - 變更農業區為廣場用地
 - 變更農業區為廣場兼停車場用地
 - 變更農業區為停車場用地
 - 變更農業區為道路用地

註：凡本次計畫未指明變更部分，皆應以原有計畫為準。