


臺中市政府都市發展局廢道公告圖


- (1)申請事由:申請核發廢道證明書
- (2)申請理由:所有權人於該筆土地上欲申請建築執照許可
- (3)申請基地地號:臺中市南區樹子腳段856、855(部分)、858(部分)地號
- (4)申請人(土地所有權人):仲森企業股份有限公司(855、858地號)、
中華民國(財政部國有財產署)(856地號)

測量技師:
測量時間:108年07月19日
測量單位:亞興測量有限公司
測量人員:劉坤明
負責人:江俊泓
公司住址:臺中市西區臺灣大道二段101號13樓

證書字號:
台工登字第
8558號

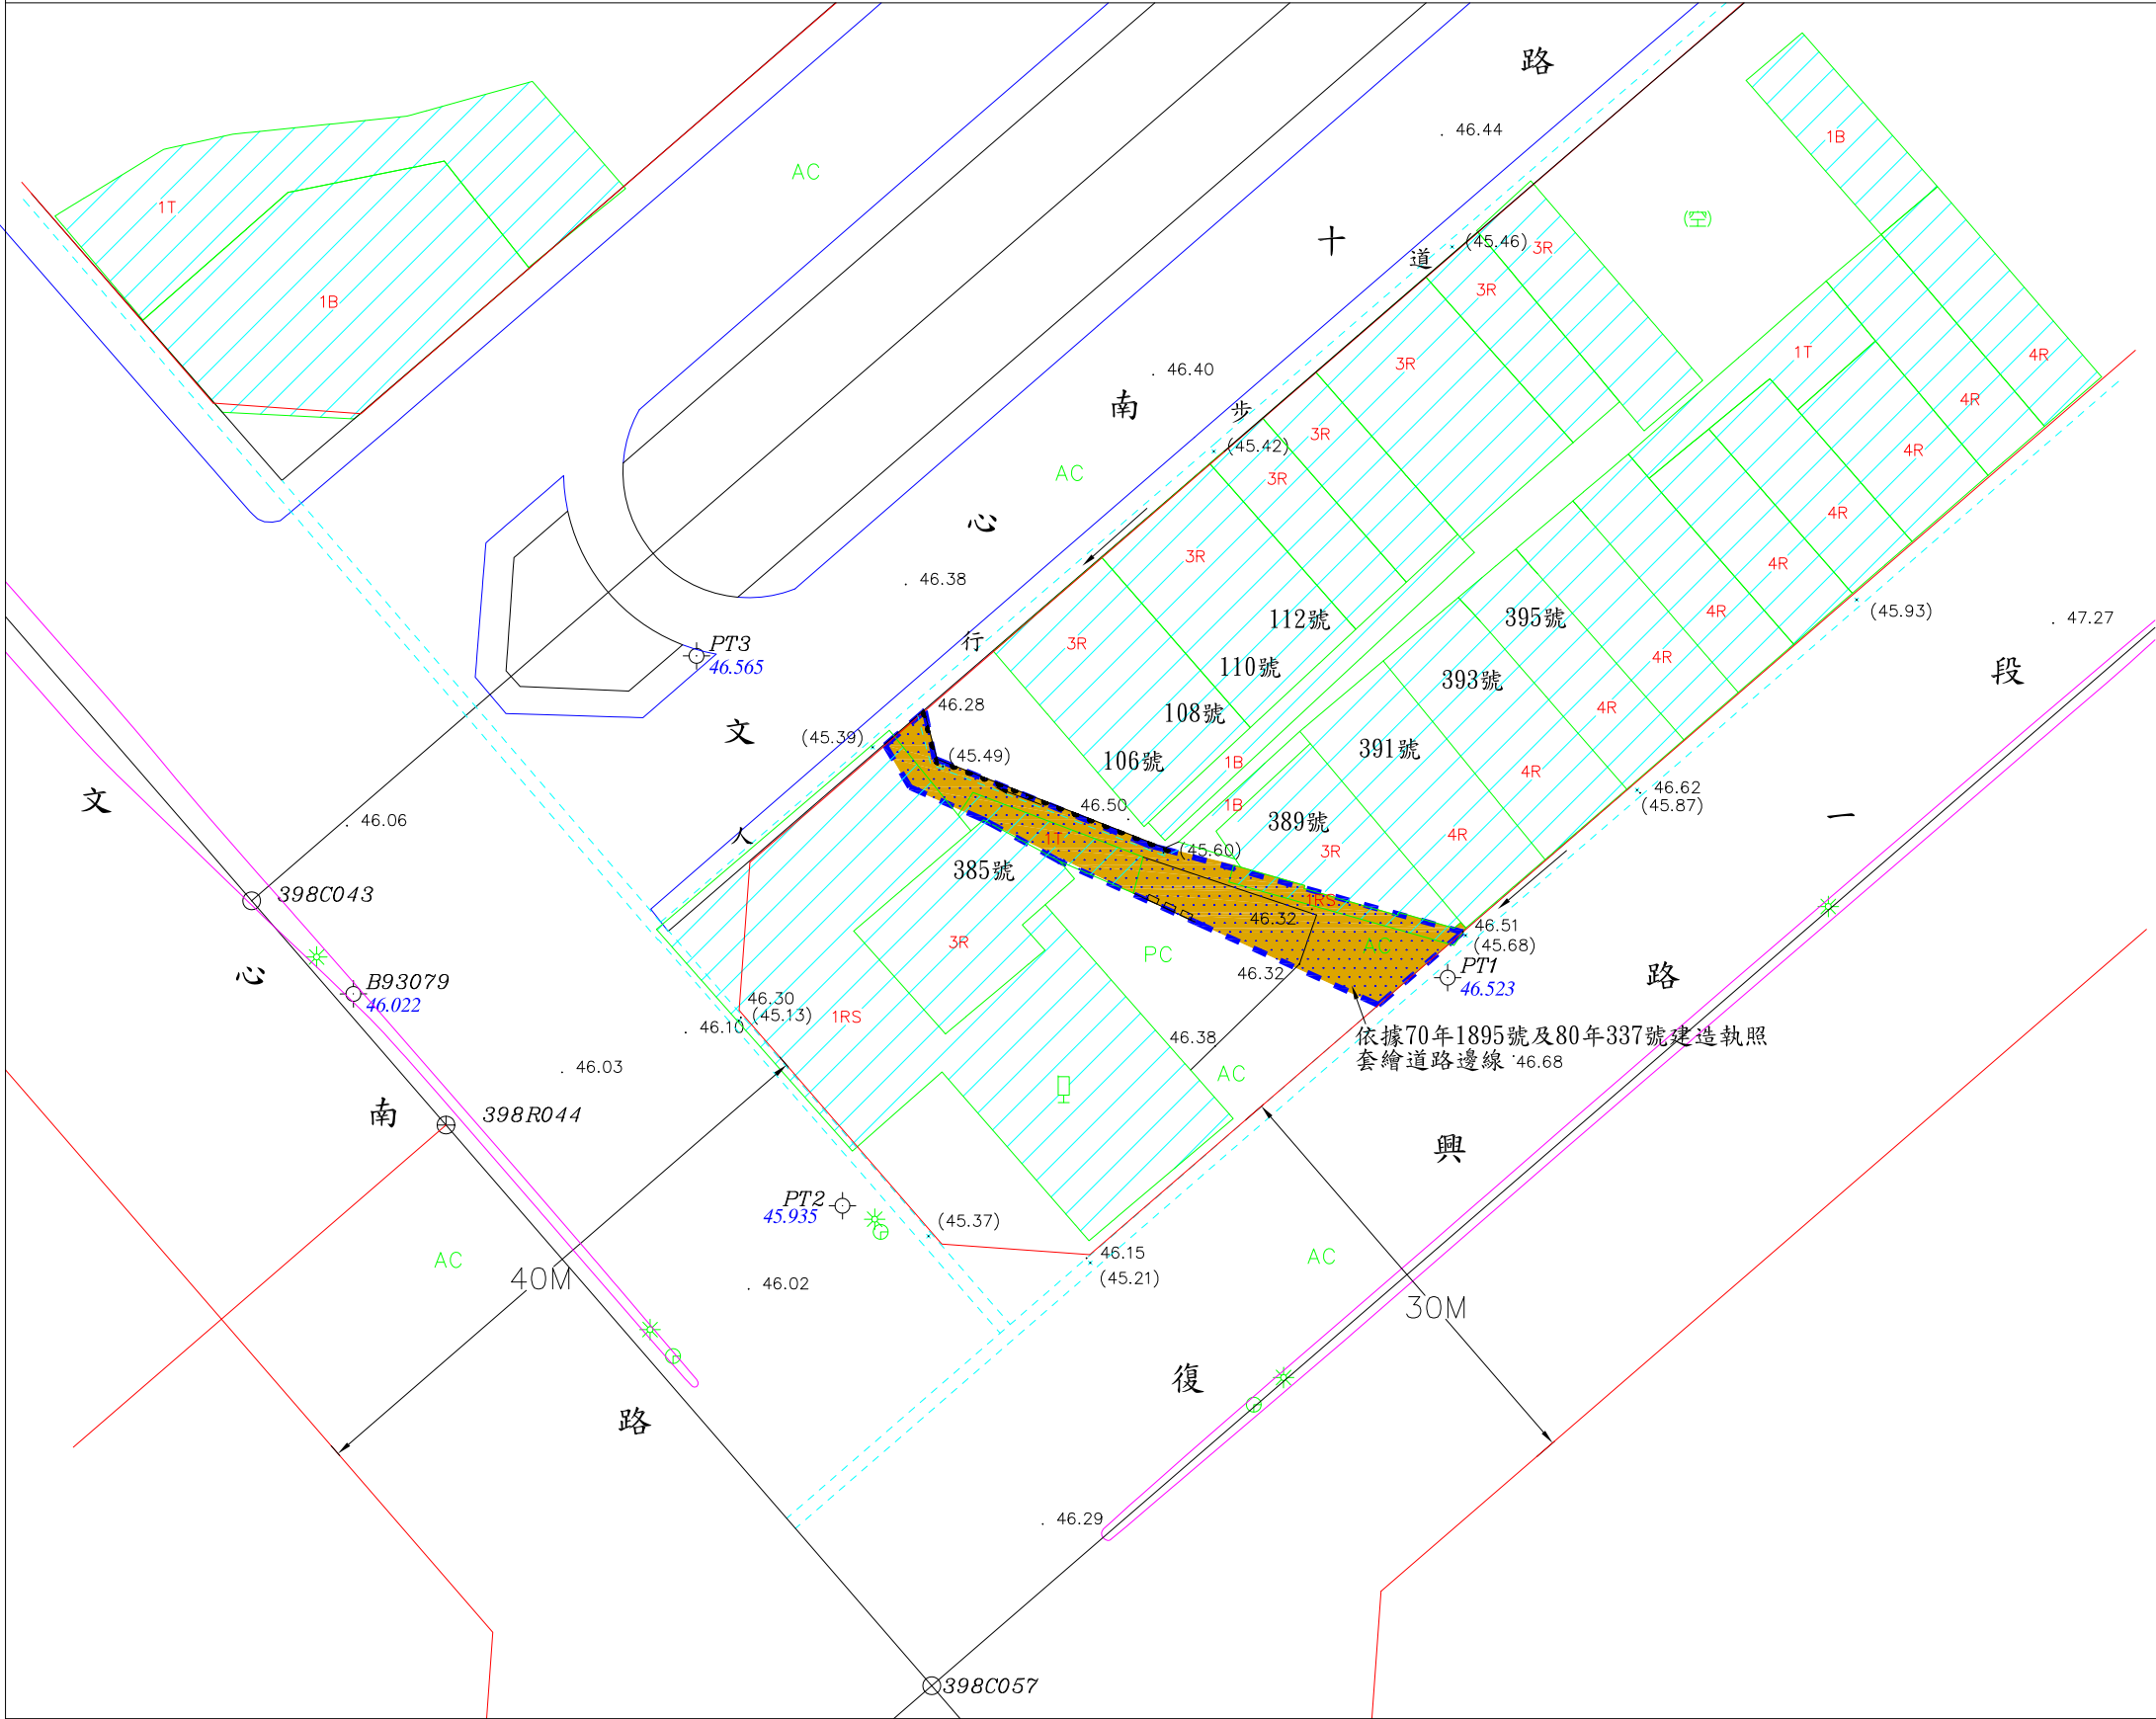


現況成果圖 S=1:500

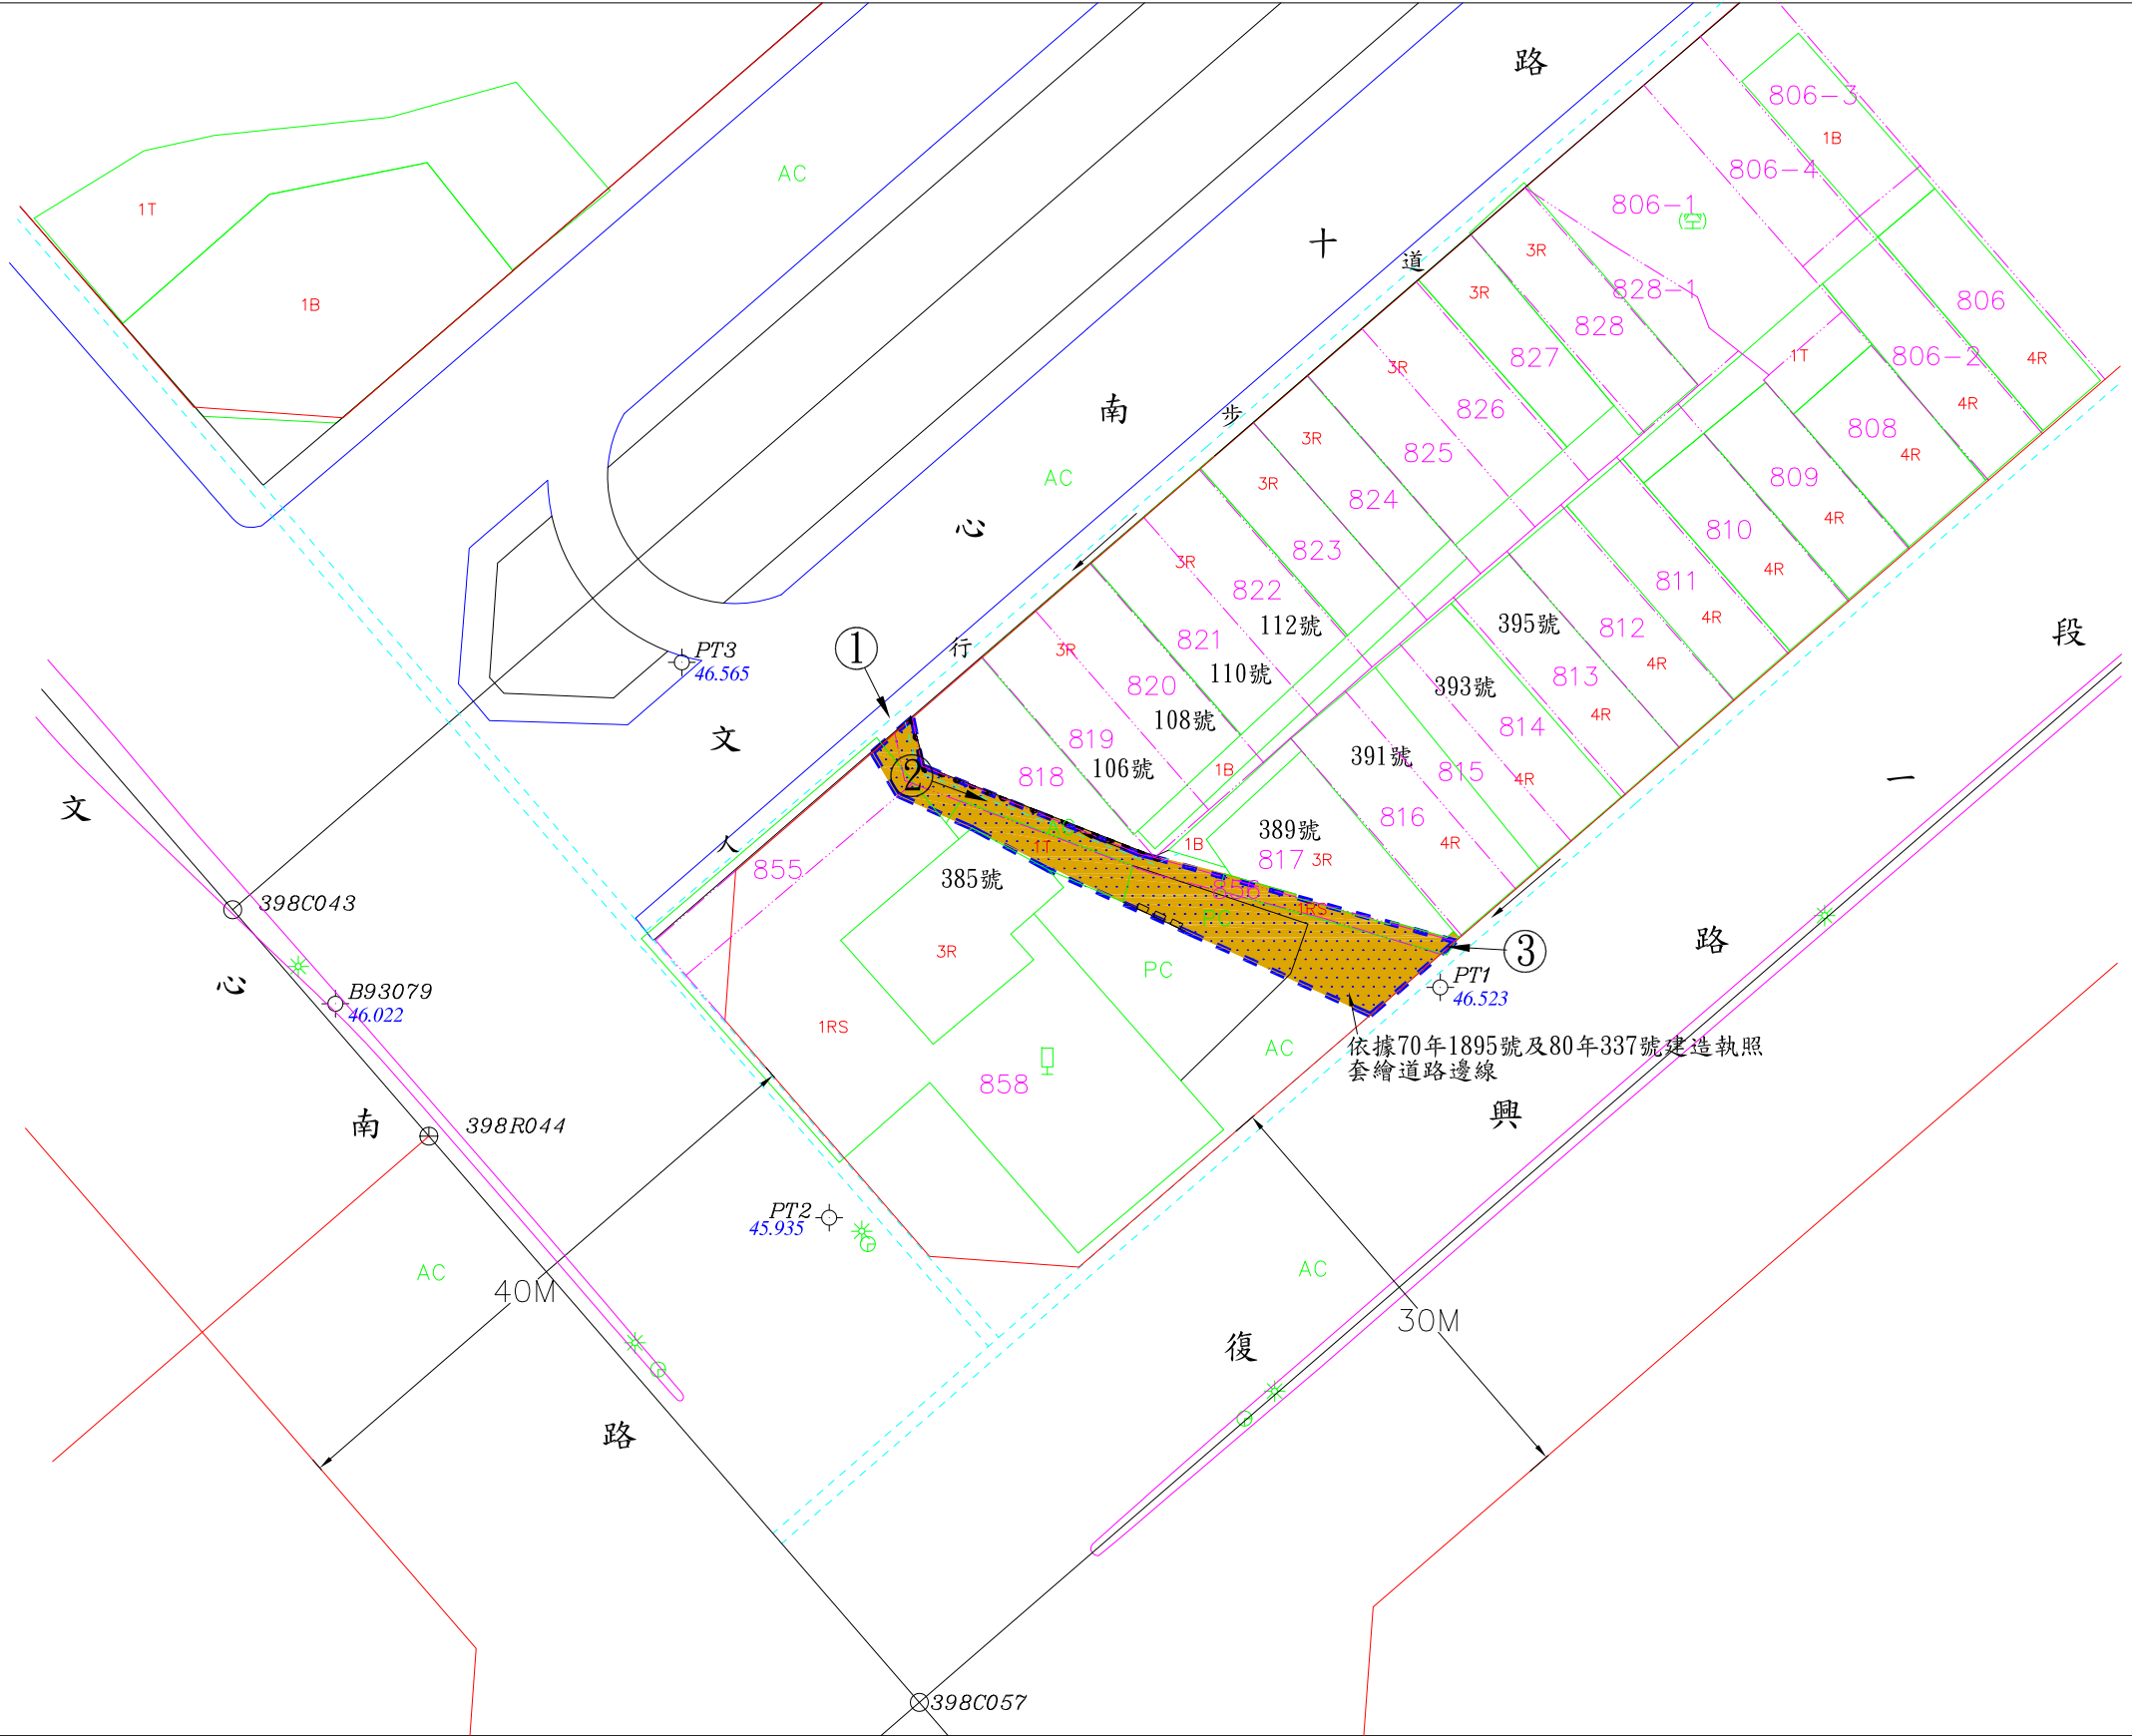

地籍套繪圖 S=1:500



都市計畫圖 S=1:1000

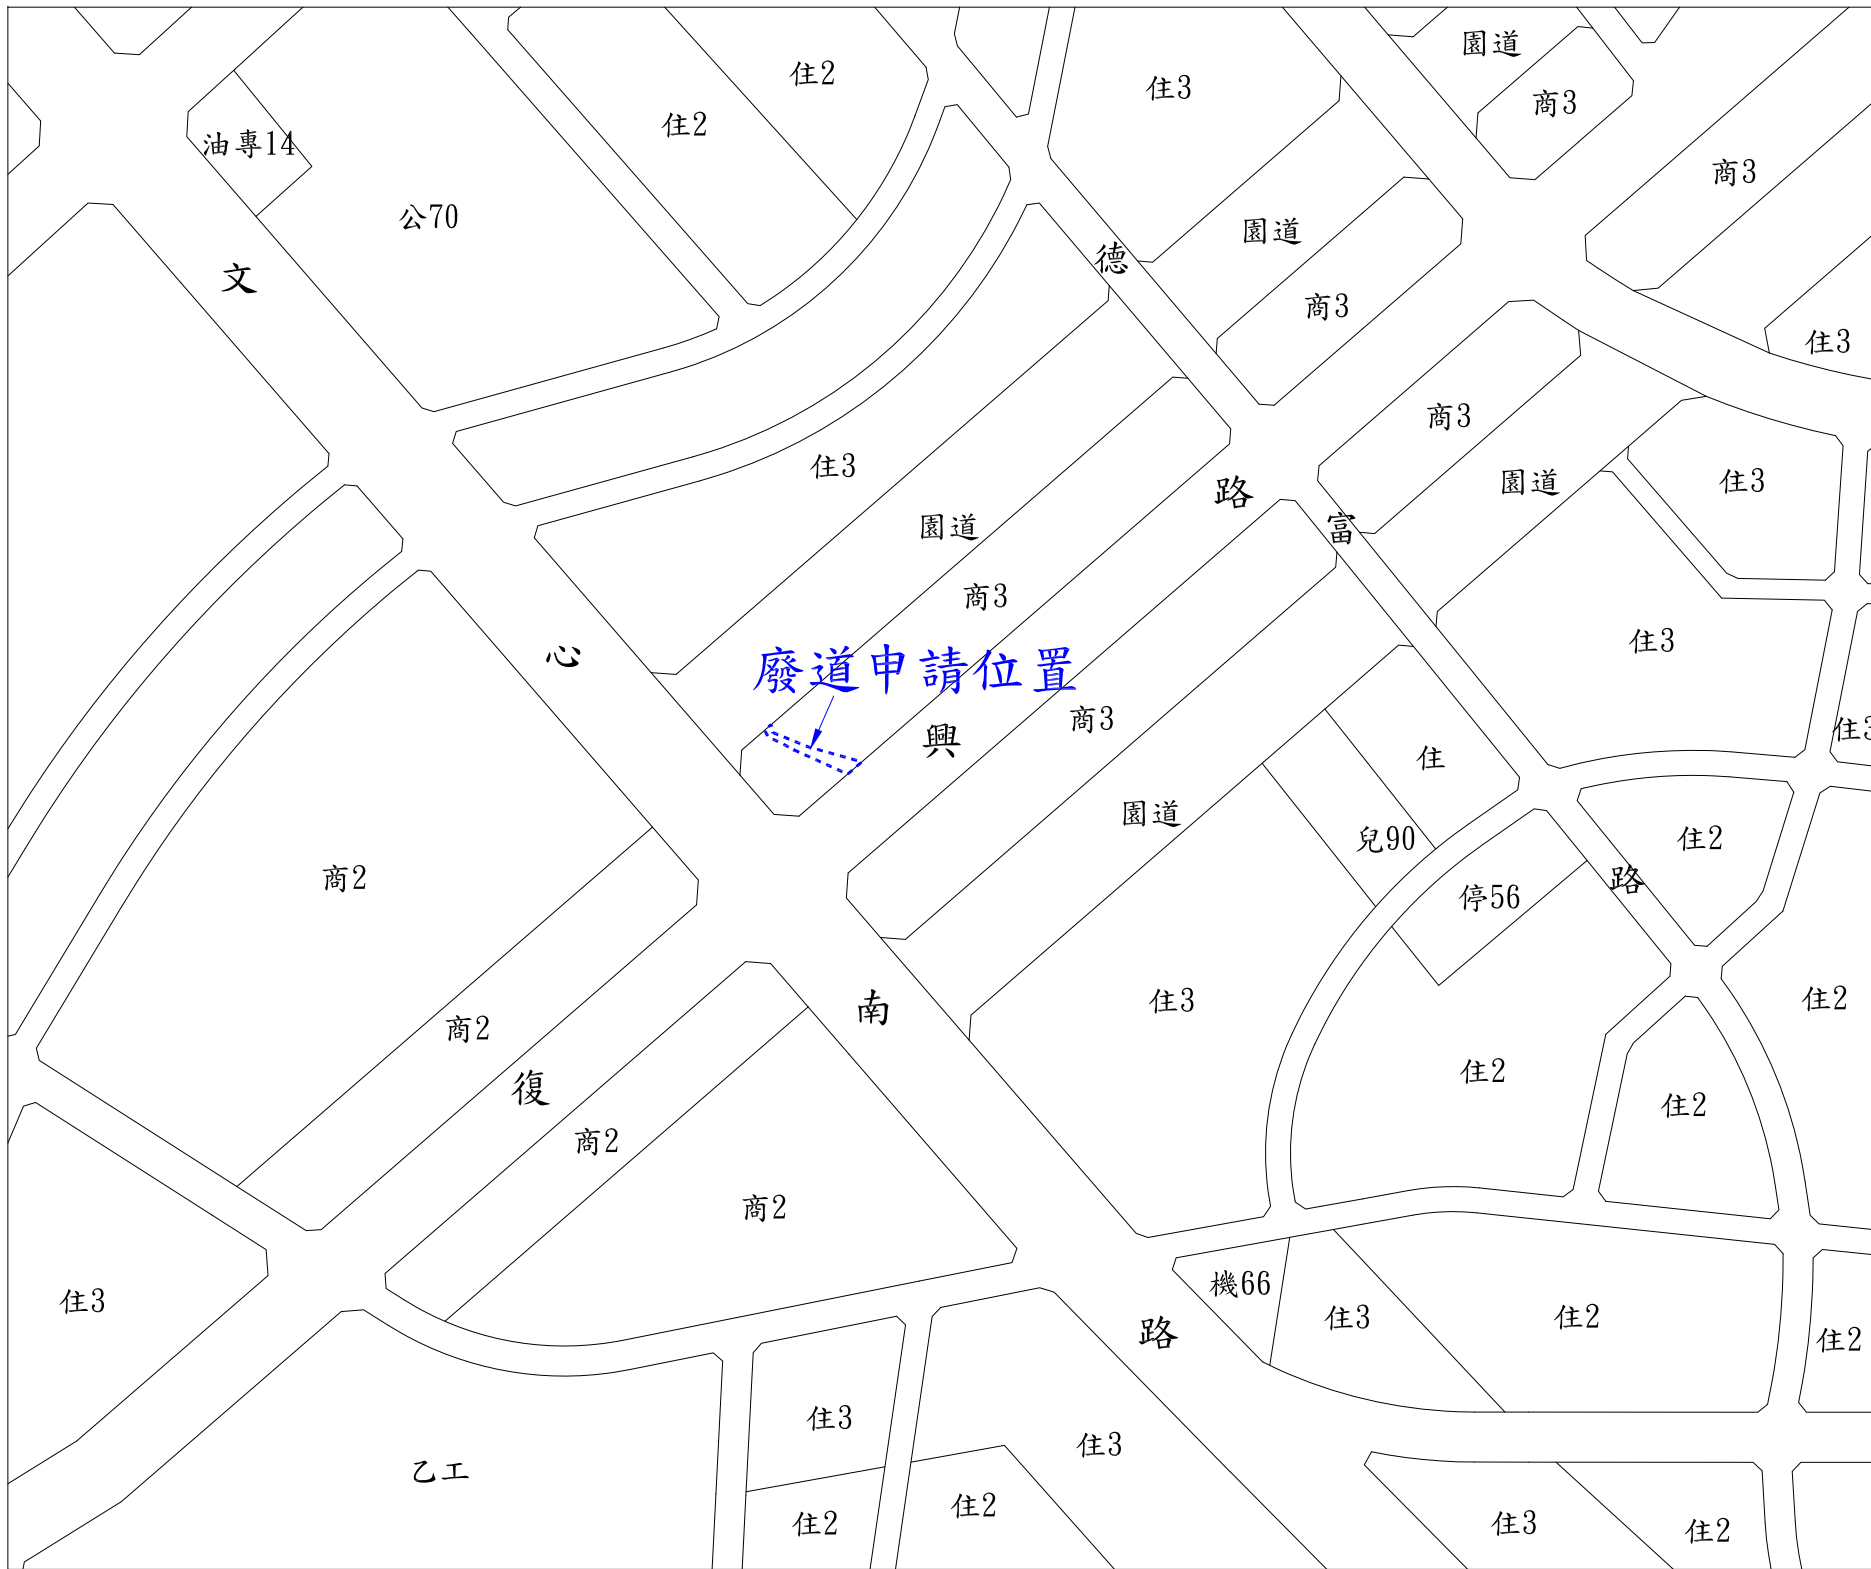

位置圖 S=1:3000

圖 例	
導線點	PT1 46.323
中心樁	398C057
計畫道路	10M
混凝土房屋	K2
磚造房屋	B2
鐵棚	Y2
雨棚	RS2
水泥坎	----
暗溝	----
人行道	----
中央分隔島	----
磚石牆	----
地籍線	----
路燈	*
交通號誌	⊙
加油站	⊞
空地	⊞
柏油路面	AC
水泥地	PC

- 廢道申請位置
- 計畫道路
- 現有巷道
- 地籍線
- 現有房屋
- 相片方向



註：現況倘仍有水路(現有巷道通行範圍僅水溝設施範圍)，應依現況保留使用。

現場相片