

臺中市政府都市發展局廢道公告圖


- (1)申請事由：申請核發廢道證書
- (2)申請理由：申請廢止臺中市北區乾溝子段82-256(部分), 83-249, 83-262, 83-263, 83-264地號土地內現有巷道
- (3)申請基地地號：臺中市北區乾溝子段82-256(部分), 83-249, 83-262, 83-263, 83-264地號土地
- (4)申請人：陳聯喜, 陳依照

丞翊工程顧問有限公司


台中市潭子區得福街01號1樓  
TEL:(04)25340829 FAX:(04)25340578



基地位置圖 S=1/1000

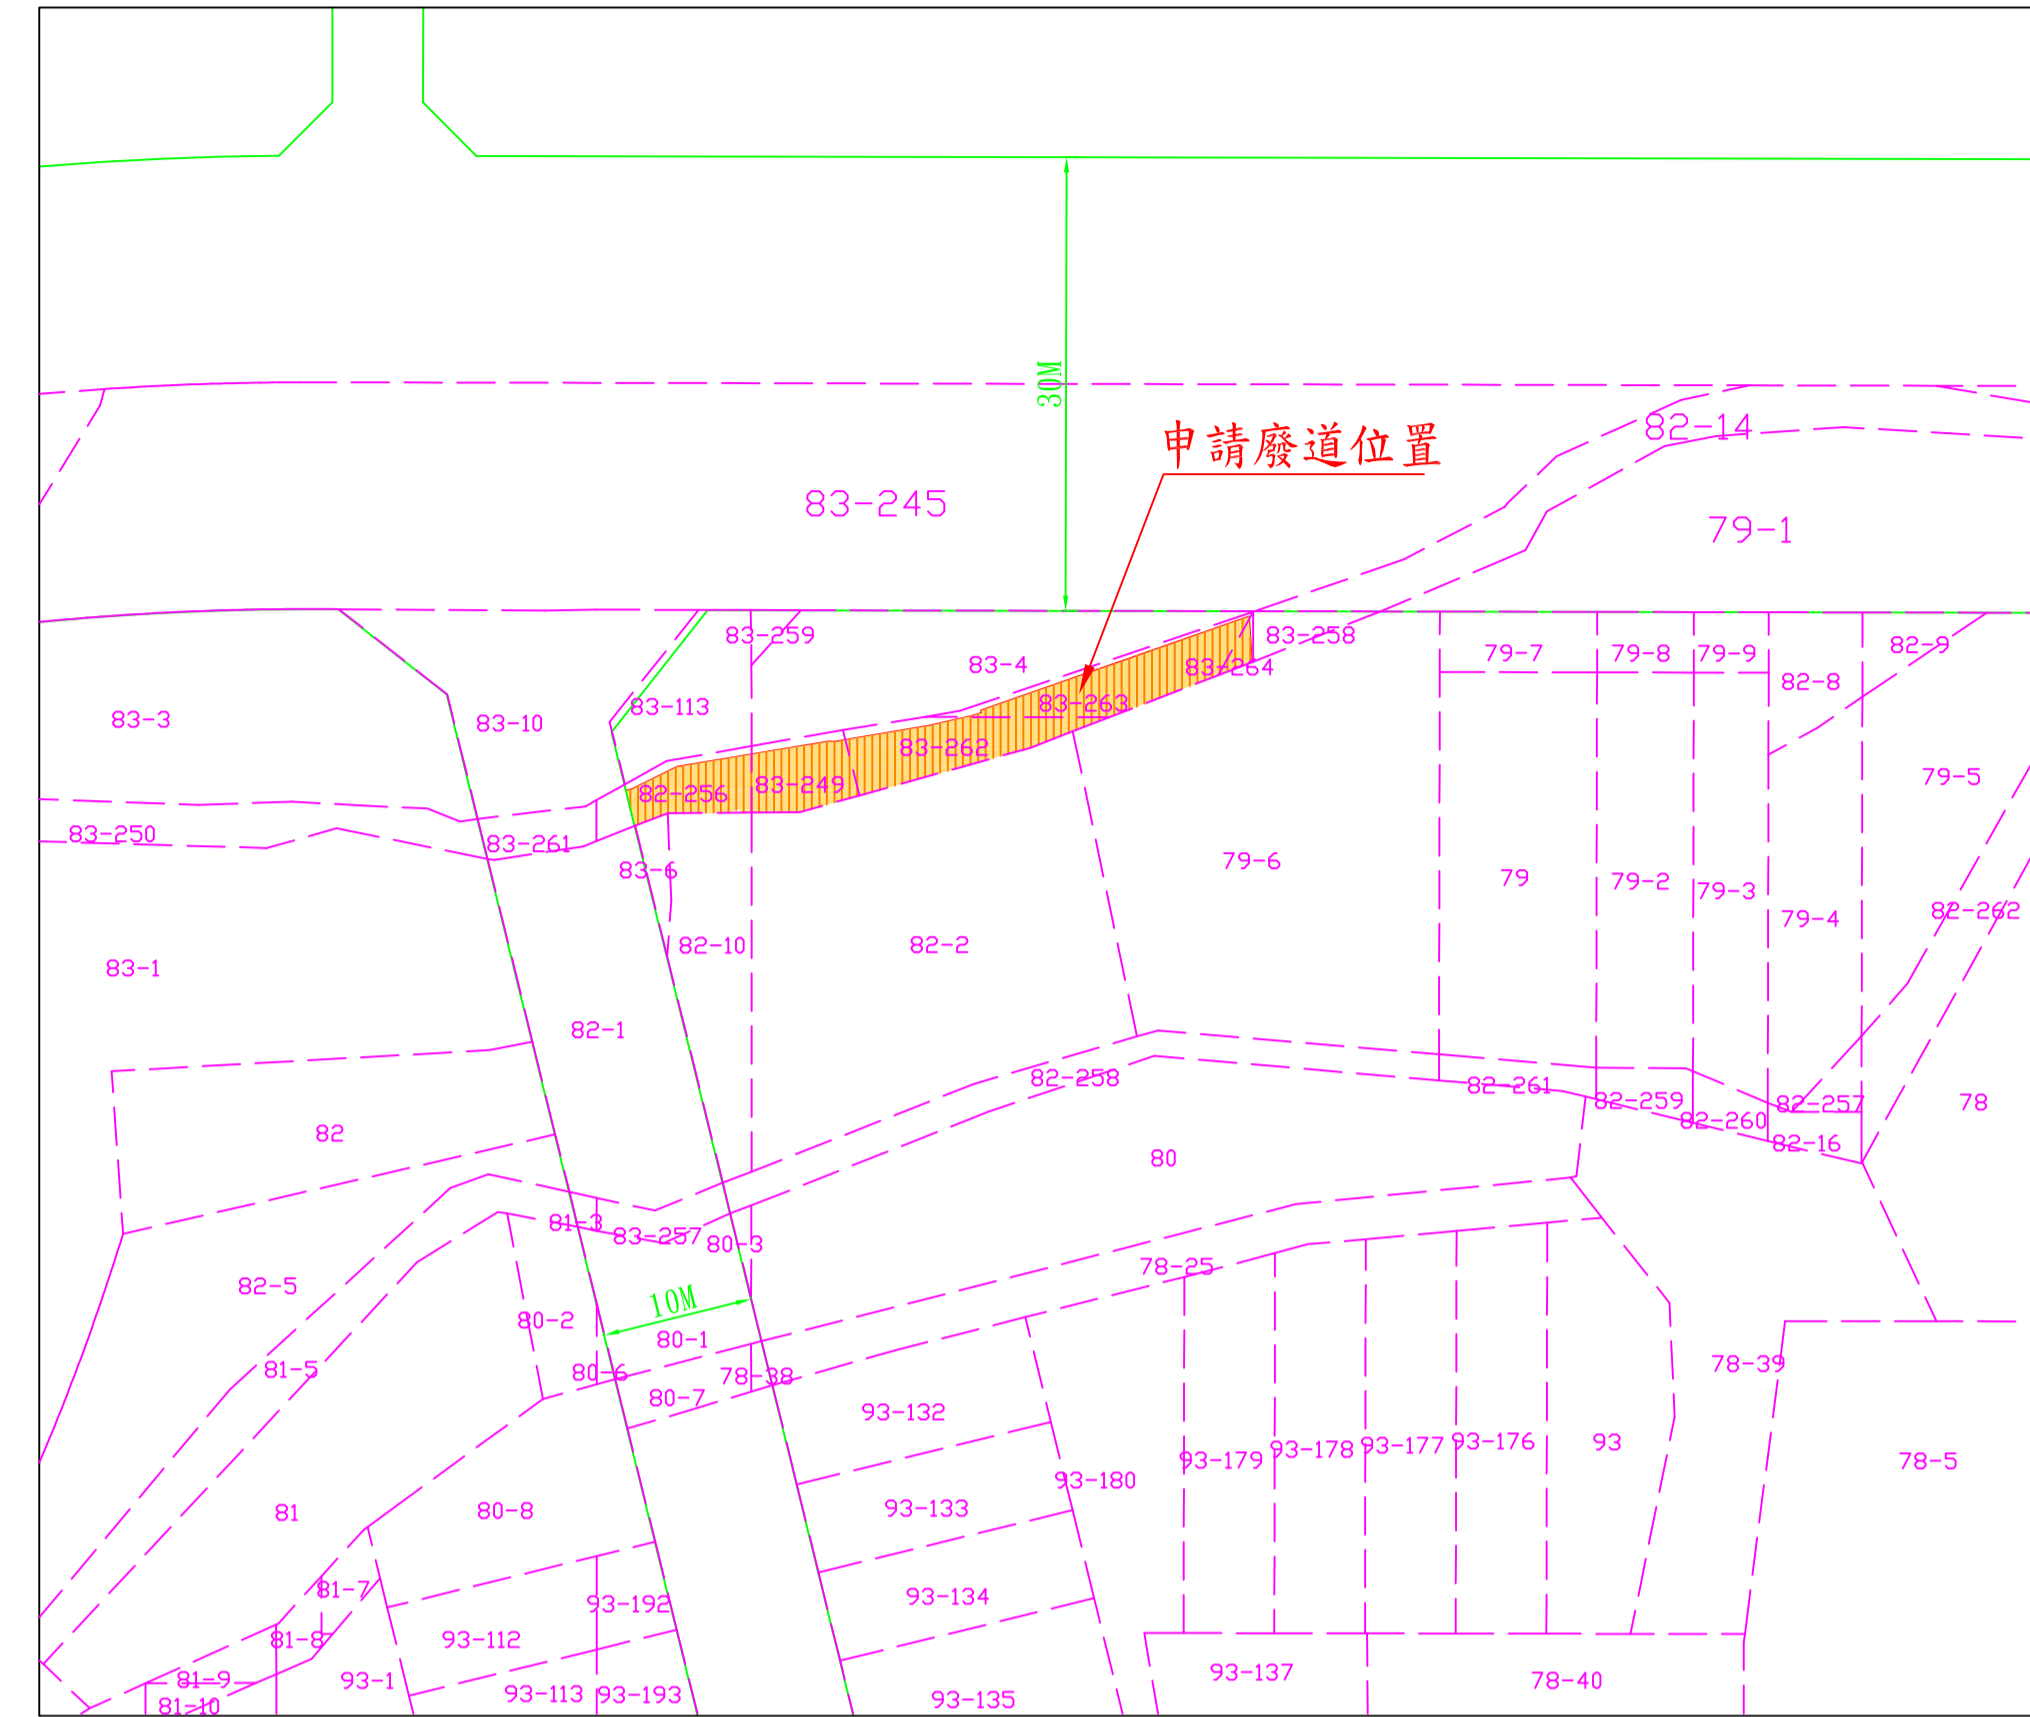

地籍套繪圖 S=1/500

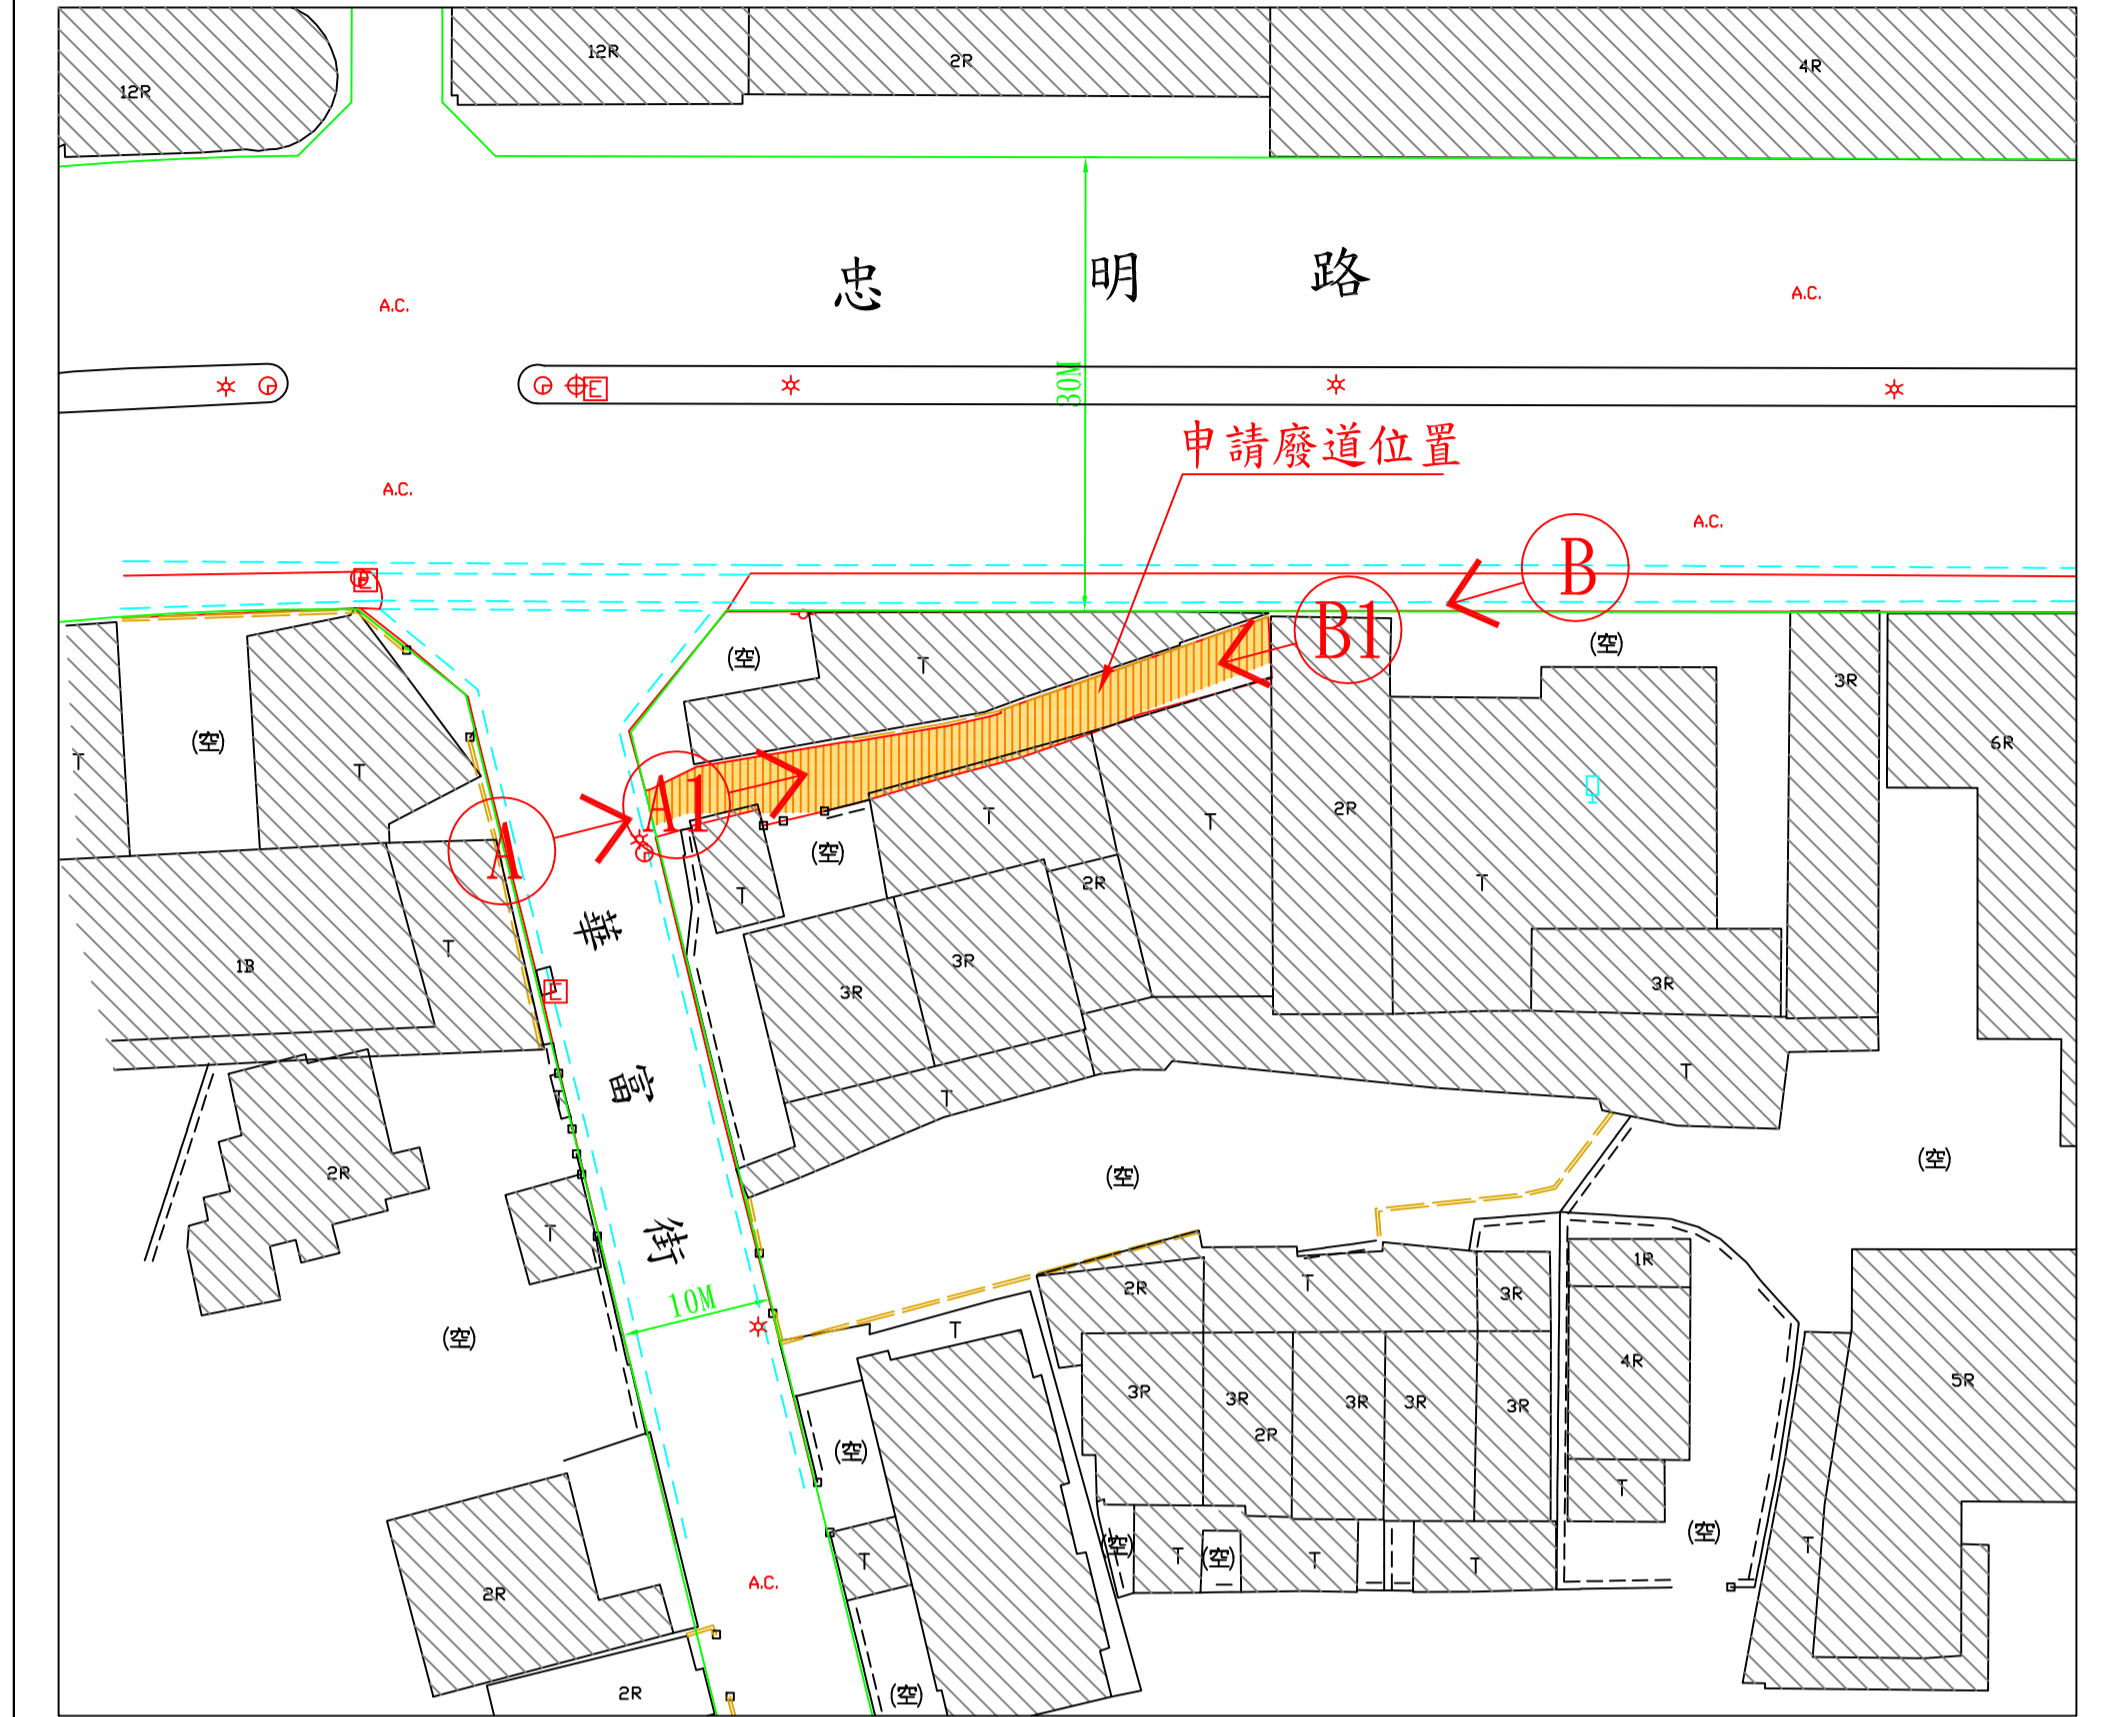

現況圖 S=1/500




指北針


圖例表

圖示	地物名稱	廢道申請位置
[Symbol]	永久房屋	[Symbol]
[Symbol]	鋼筋圍牆	[Symbol]
[Symbol]	磚石牆	[Symbol]
[Symbol]	硬路面道路	[Symbol]
[Symbol]	磁溝	[Symbol]
[Symbol]	結構線	[Symbol]
[Symbol]	分隔島	[Symbol]
[Symbol]	混凝土屋	[Symbol]
[Symbol]	臨時屋(棚)	[Symbol]
[Symbol]	門	[Symbol]
[Symbol]	AC路面	[Symbol]
[Symbol]	路燈	[Symbol]
[Symbol]	交通標誌	[Symbol]
[Symbol]	變壓箱	[Symbol]
[Symbol]	街道名牌	[Symbol]
[Symbol]	電力桿	[Symbol]
[Symbol]	空地	[Symbol]
[Symbol]	磚厝	[Symbol]
[Symbol]	PC路面	[Symbol]
[Symbol]	花園	[Symbol]
[Symbol]	硬路面道路	[Symbol]
[Symbol]	磚石牆	[Symbol]
[Symbol]	加油站	[Symbol]
[Symbol]	[Symbol]	[Symbol]

註：1. 本案地籍套繪圖僅供參考，  
實際界址應以地政單位鑑界為準。

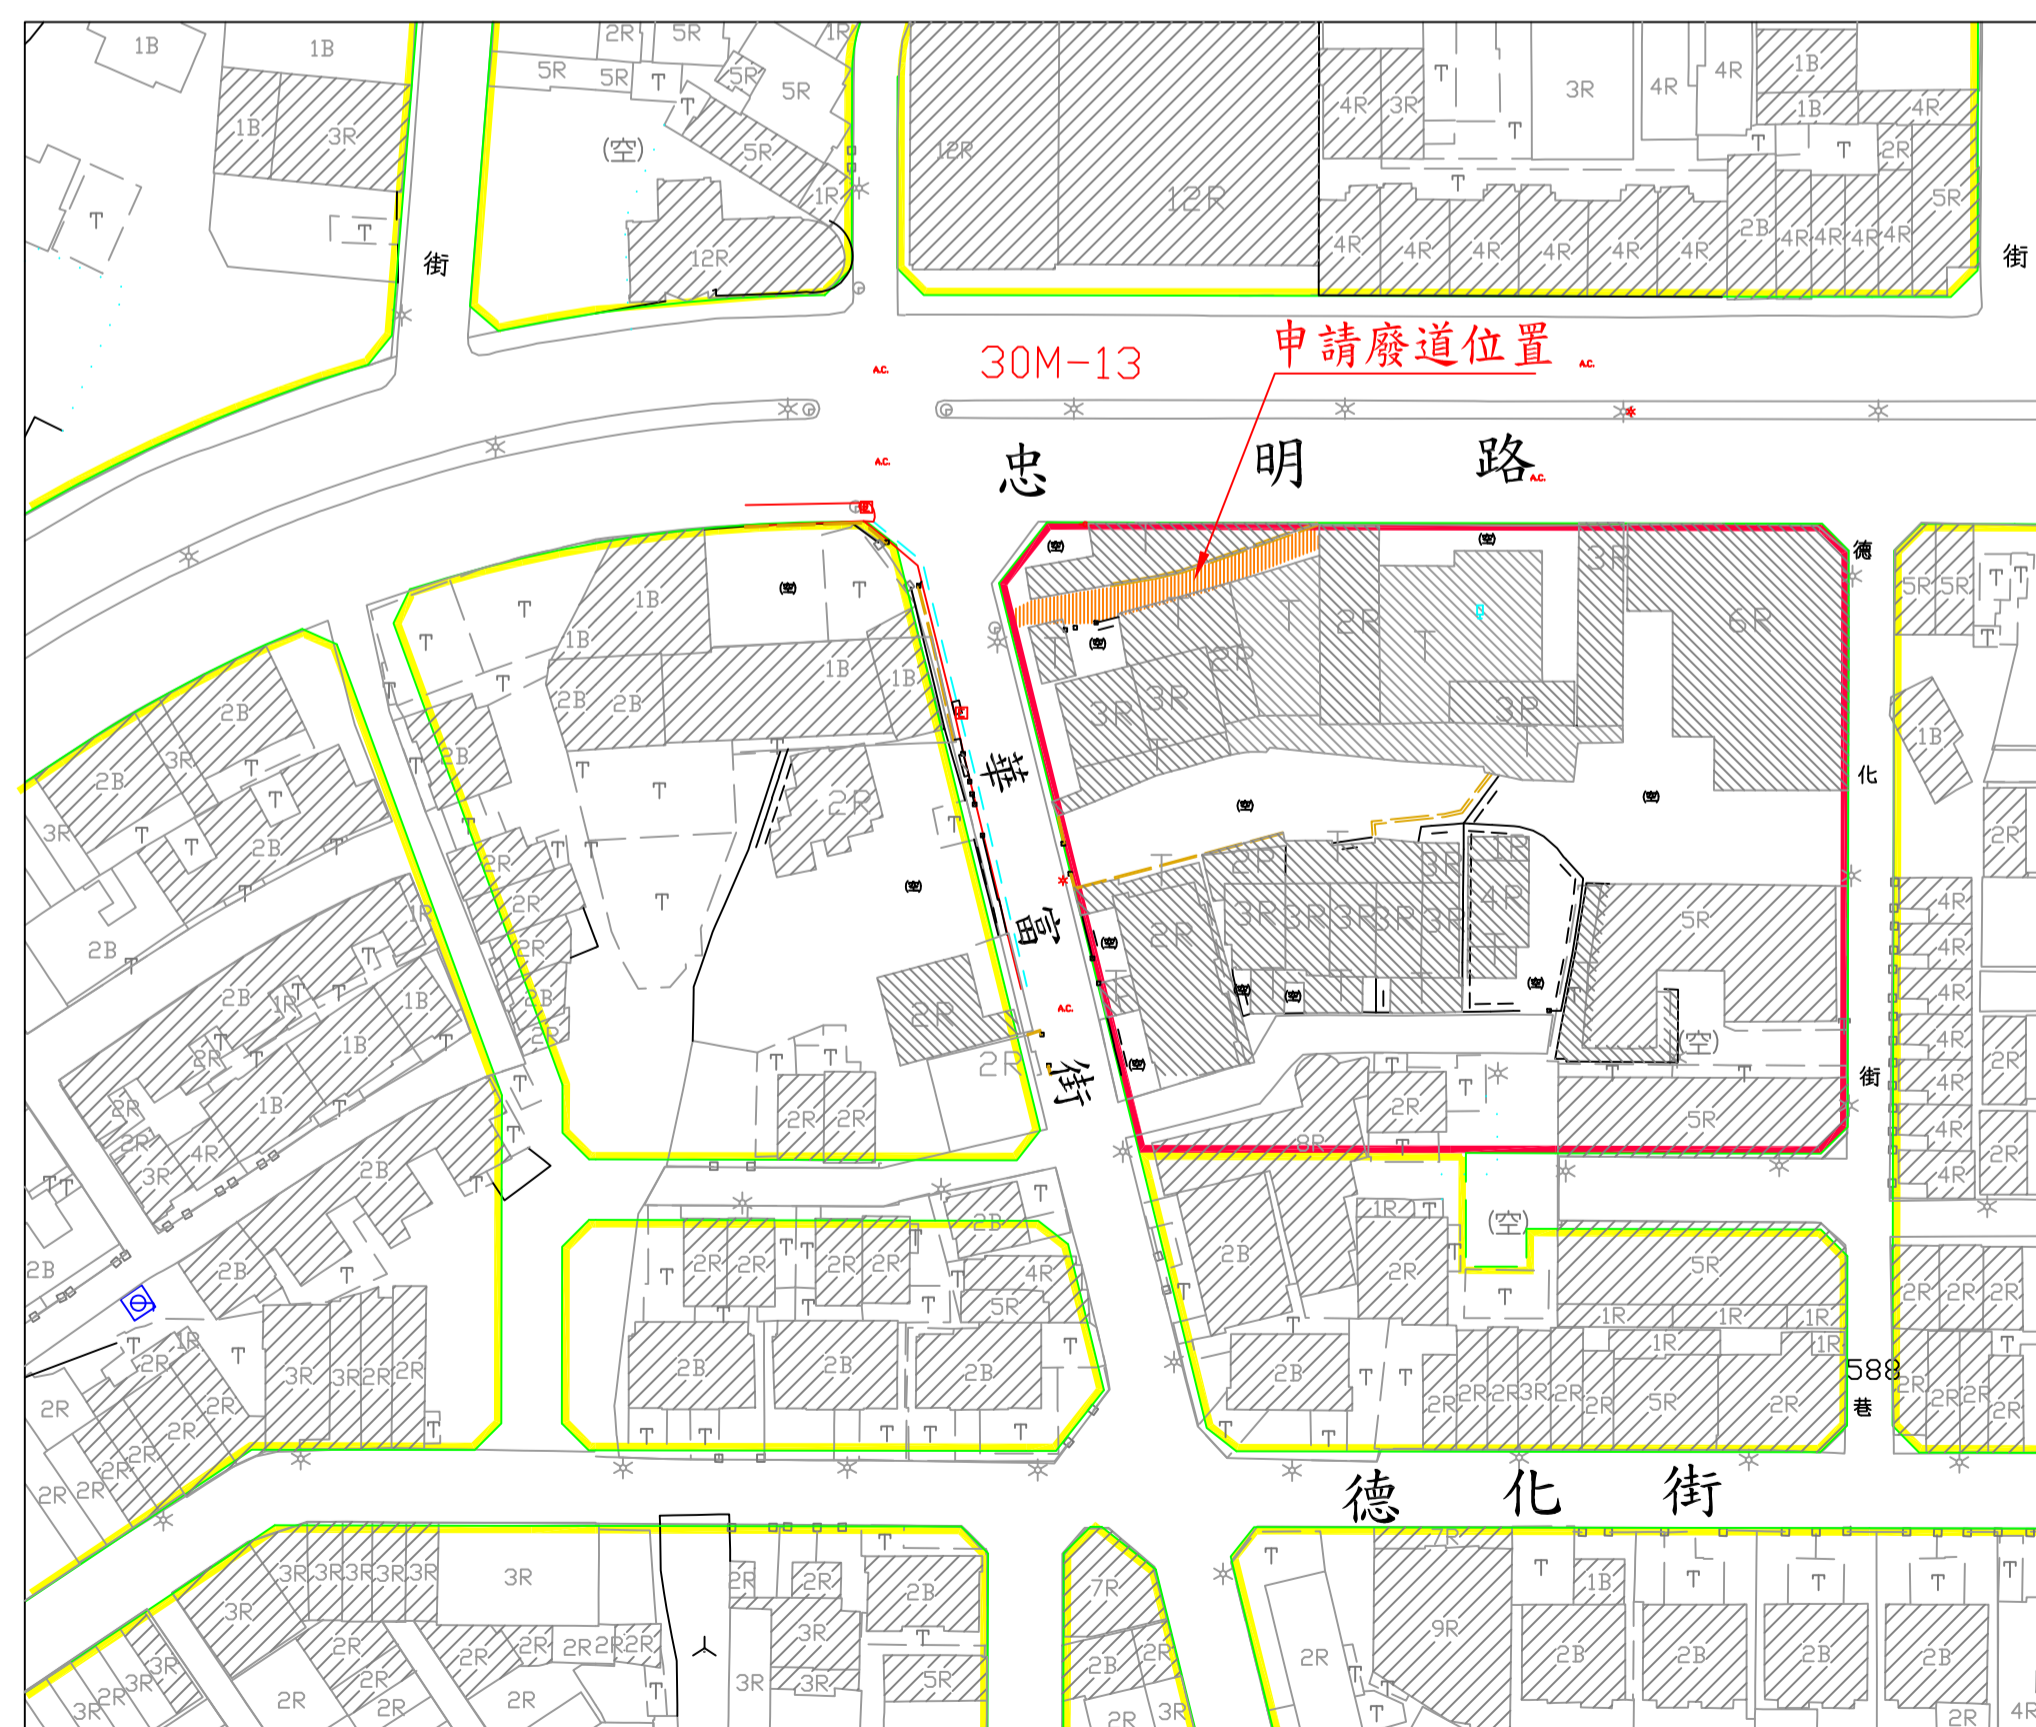

都市計畫位置圖 S=1/1000

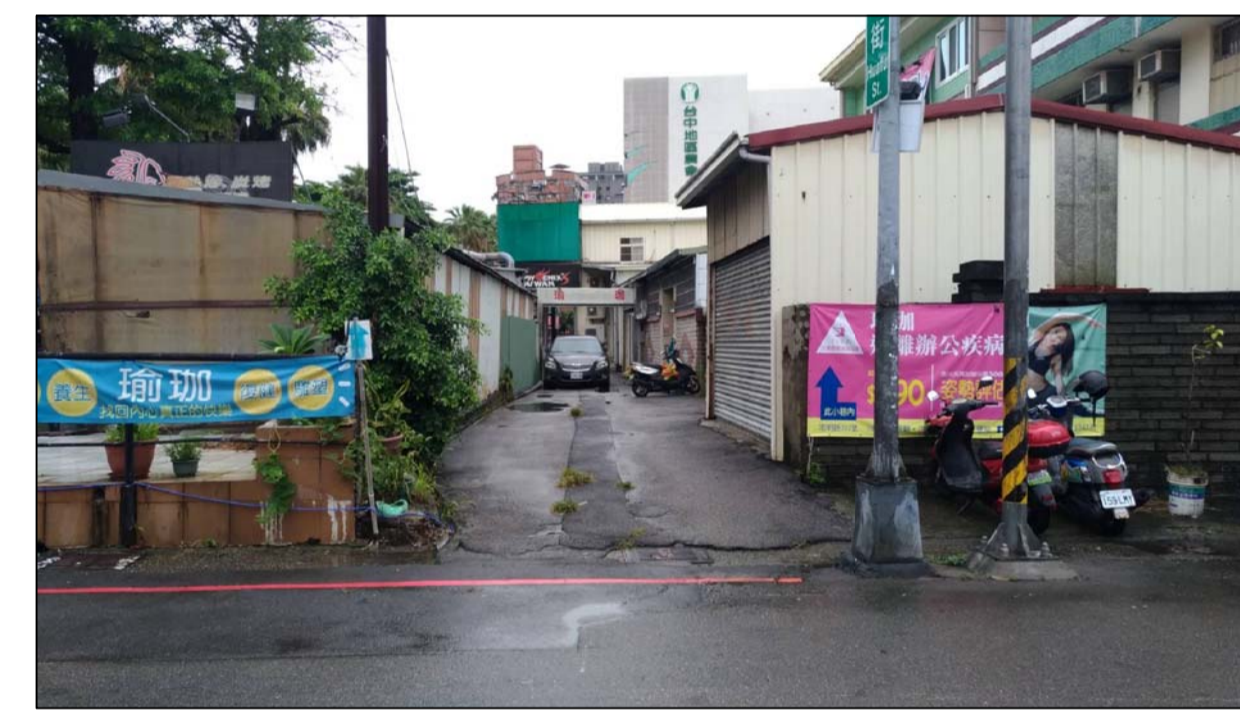

(A)



(B)



(A1)



(B1)

圖例

現場照片