


# 臺中市政府都市發展局廢道公告圖

- (1) 申請事由：申請核發廢道證明書
- (2) 申請理由：所有權人於該筆土地上欲申請建築執照許可
- (3) 申請基地地號：臺中市梧棲區忠孝段489地號
- (4) 申請人(土地所有權人)：浩天宮


圖說編號：108337  
 測量時間：108年06月11日  
 測量單位：亞興測量有限公司  
 負責人：劉坤明  
 負責人員：江俊宏  
 公司地址：臺中市西區臺灣大道二段101號13樓



現況成果圖 S=1:600

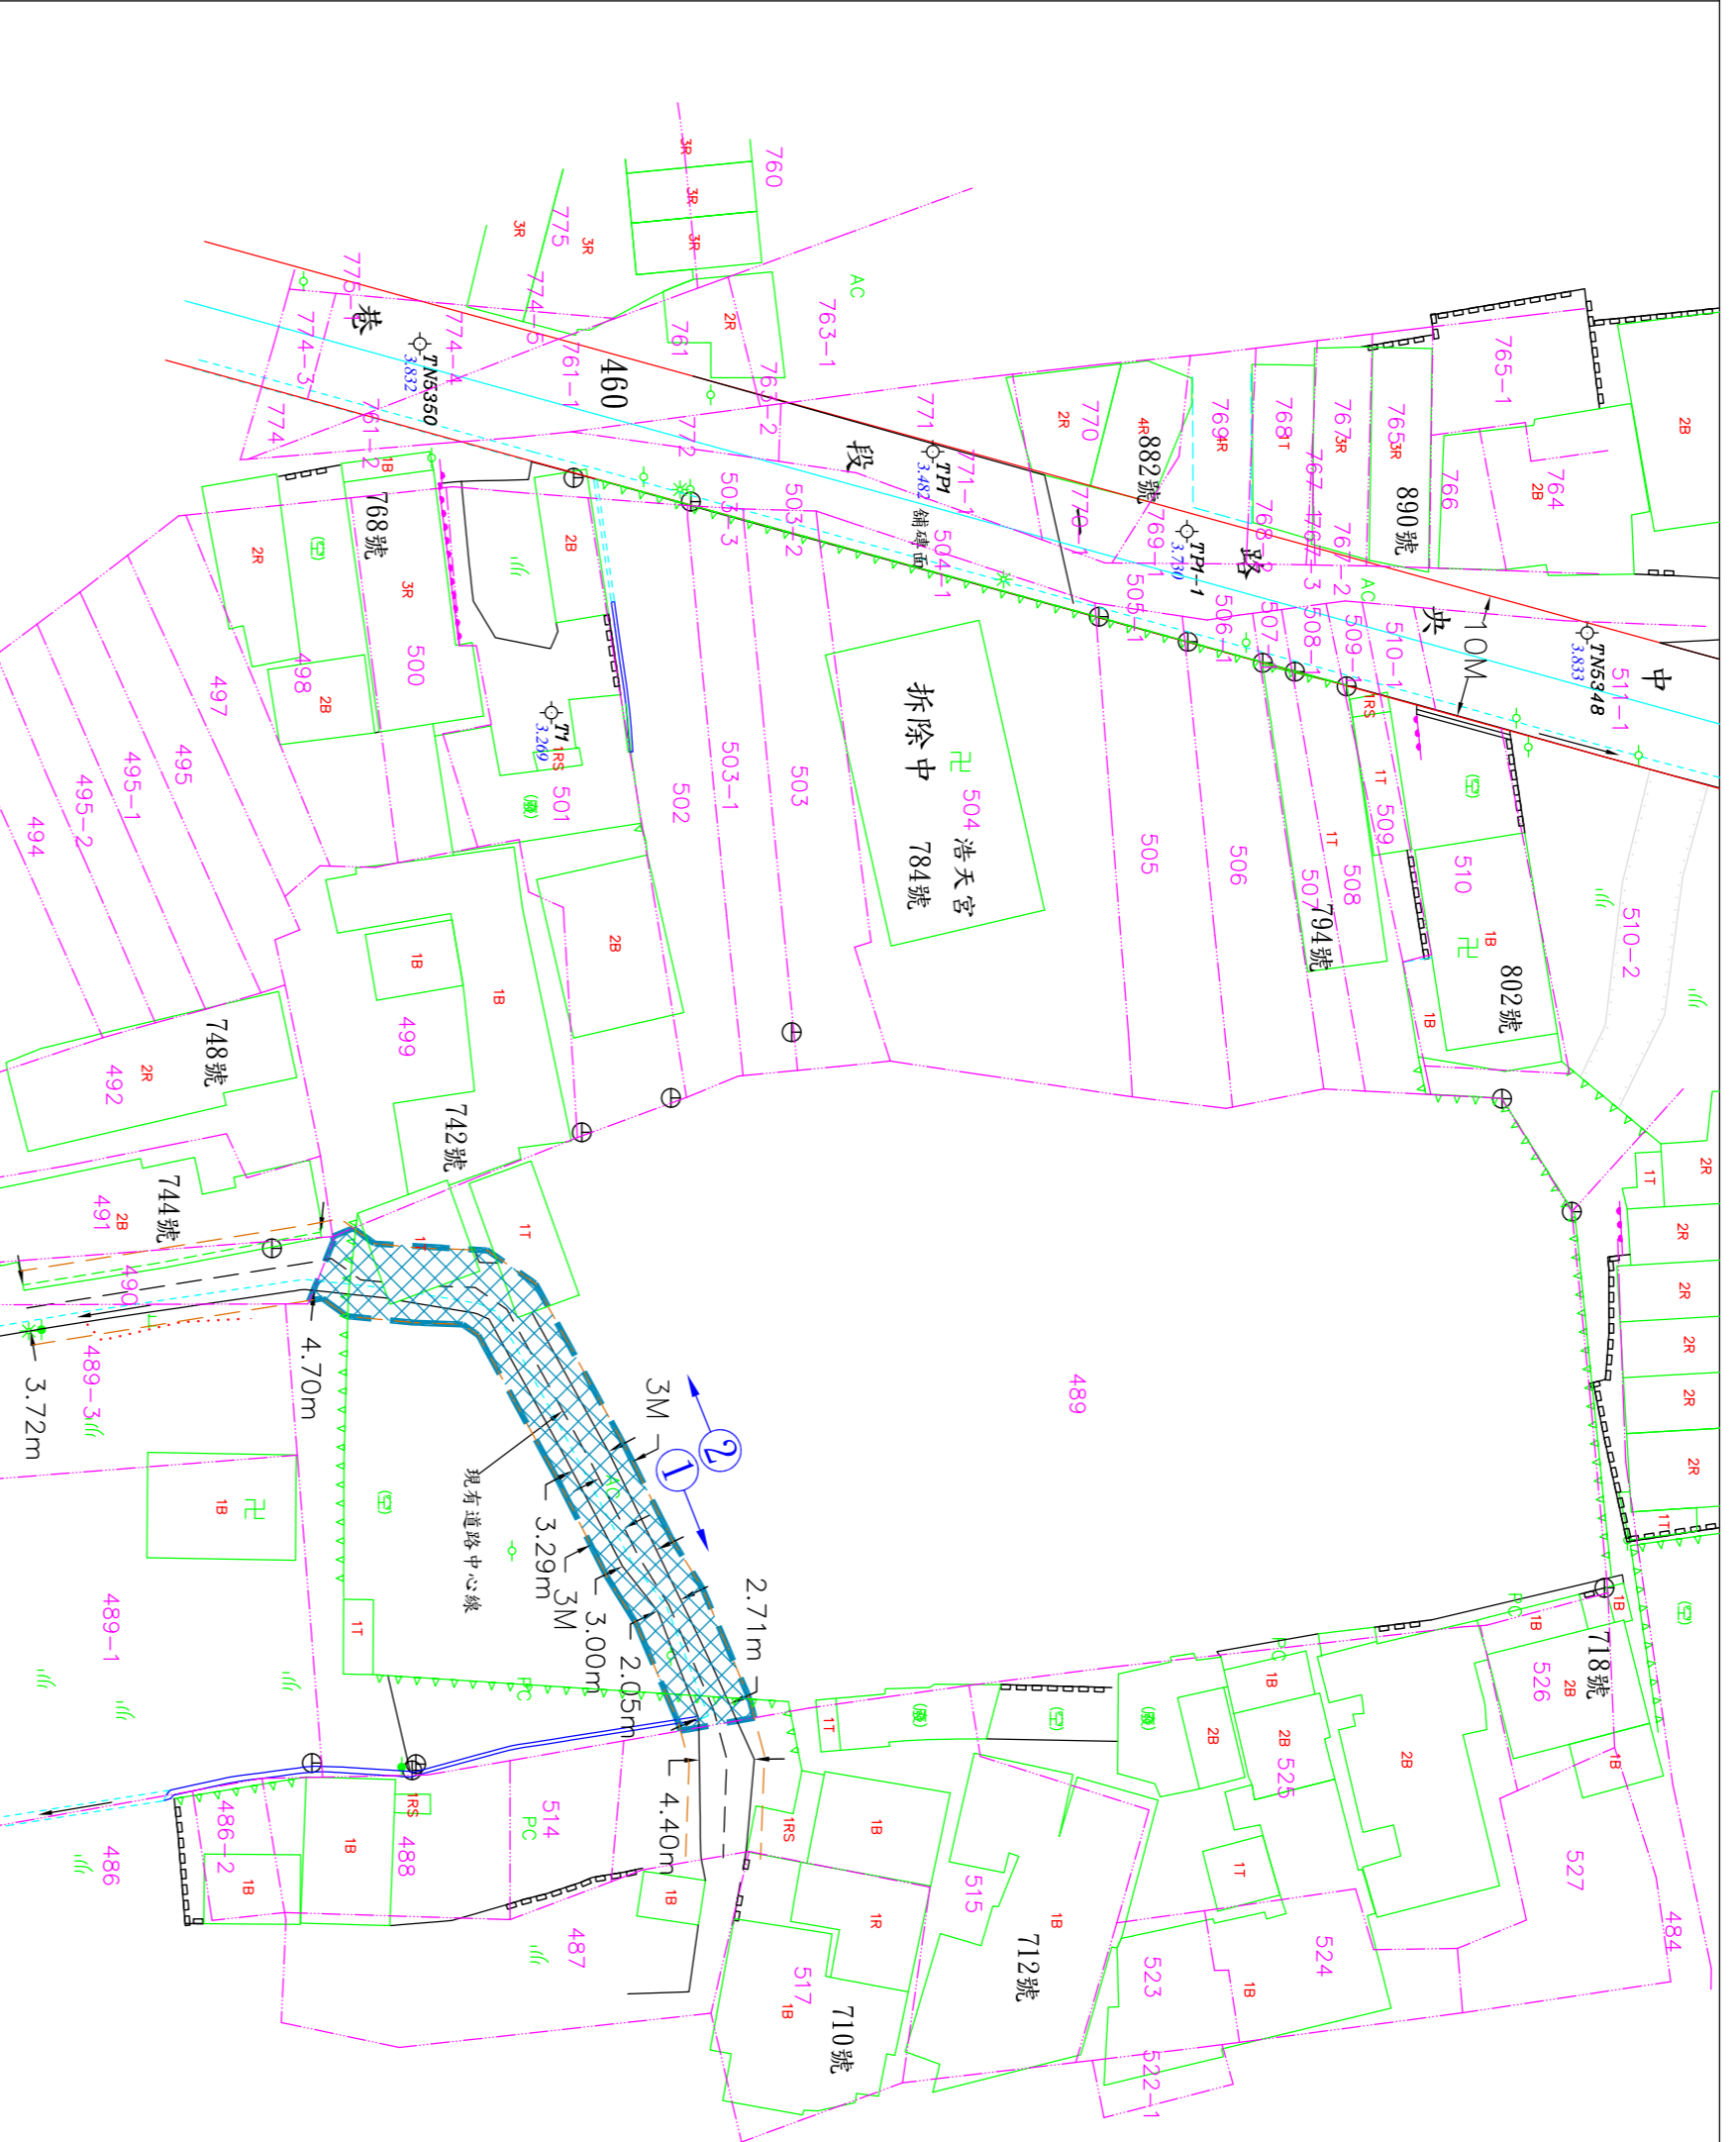

地籍套繪圖 S=1:600

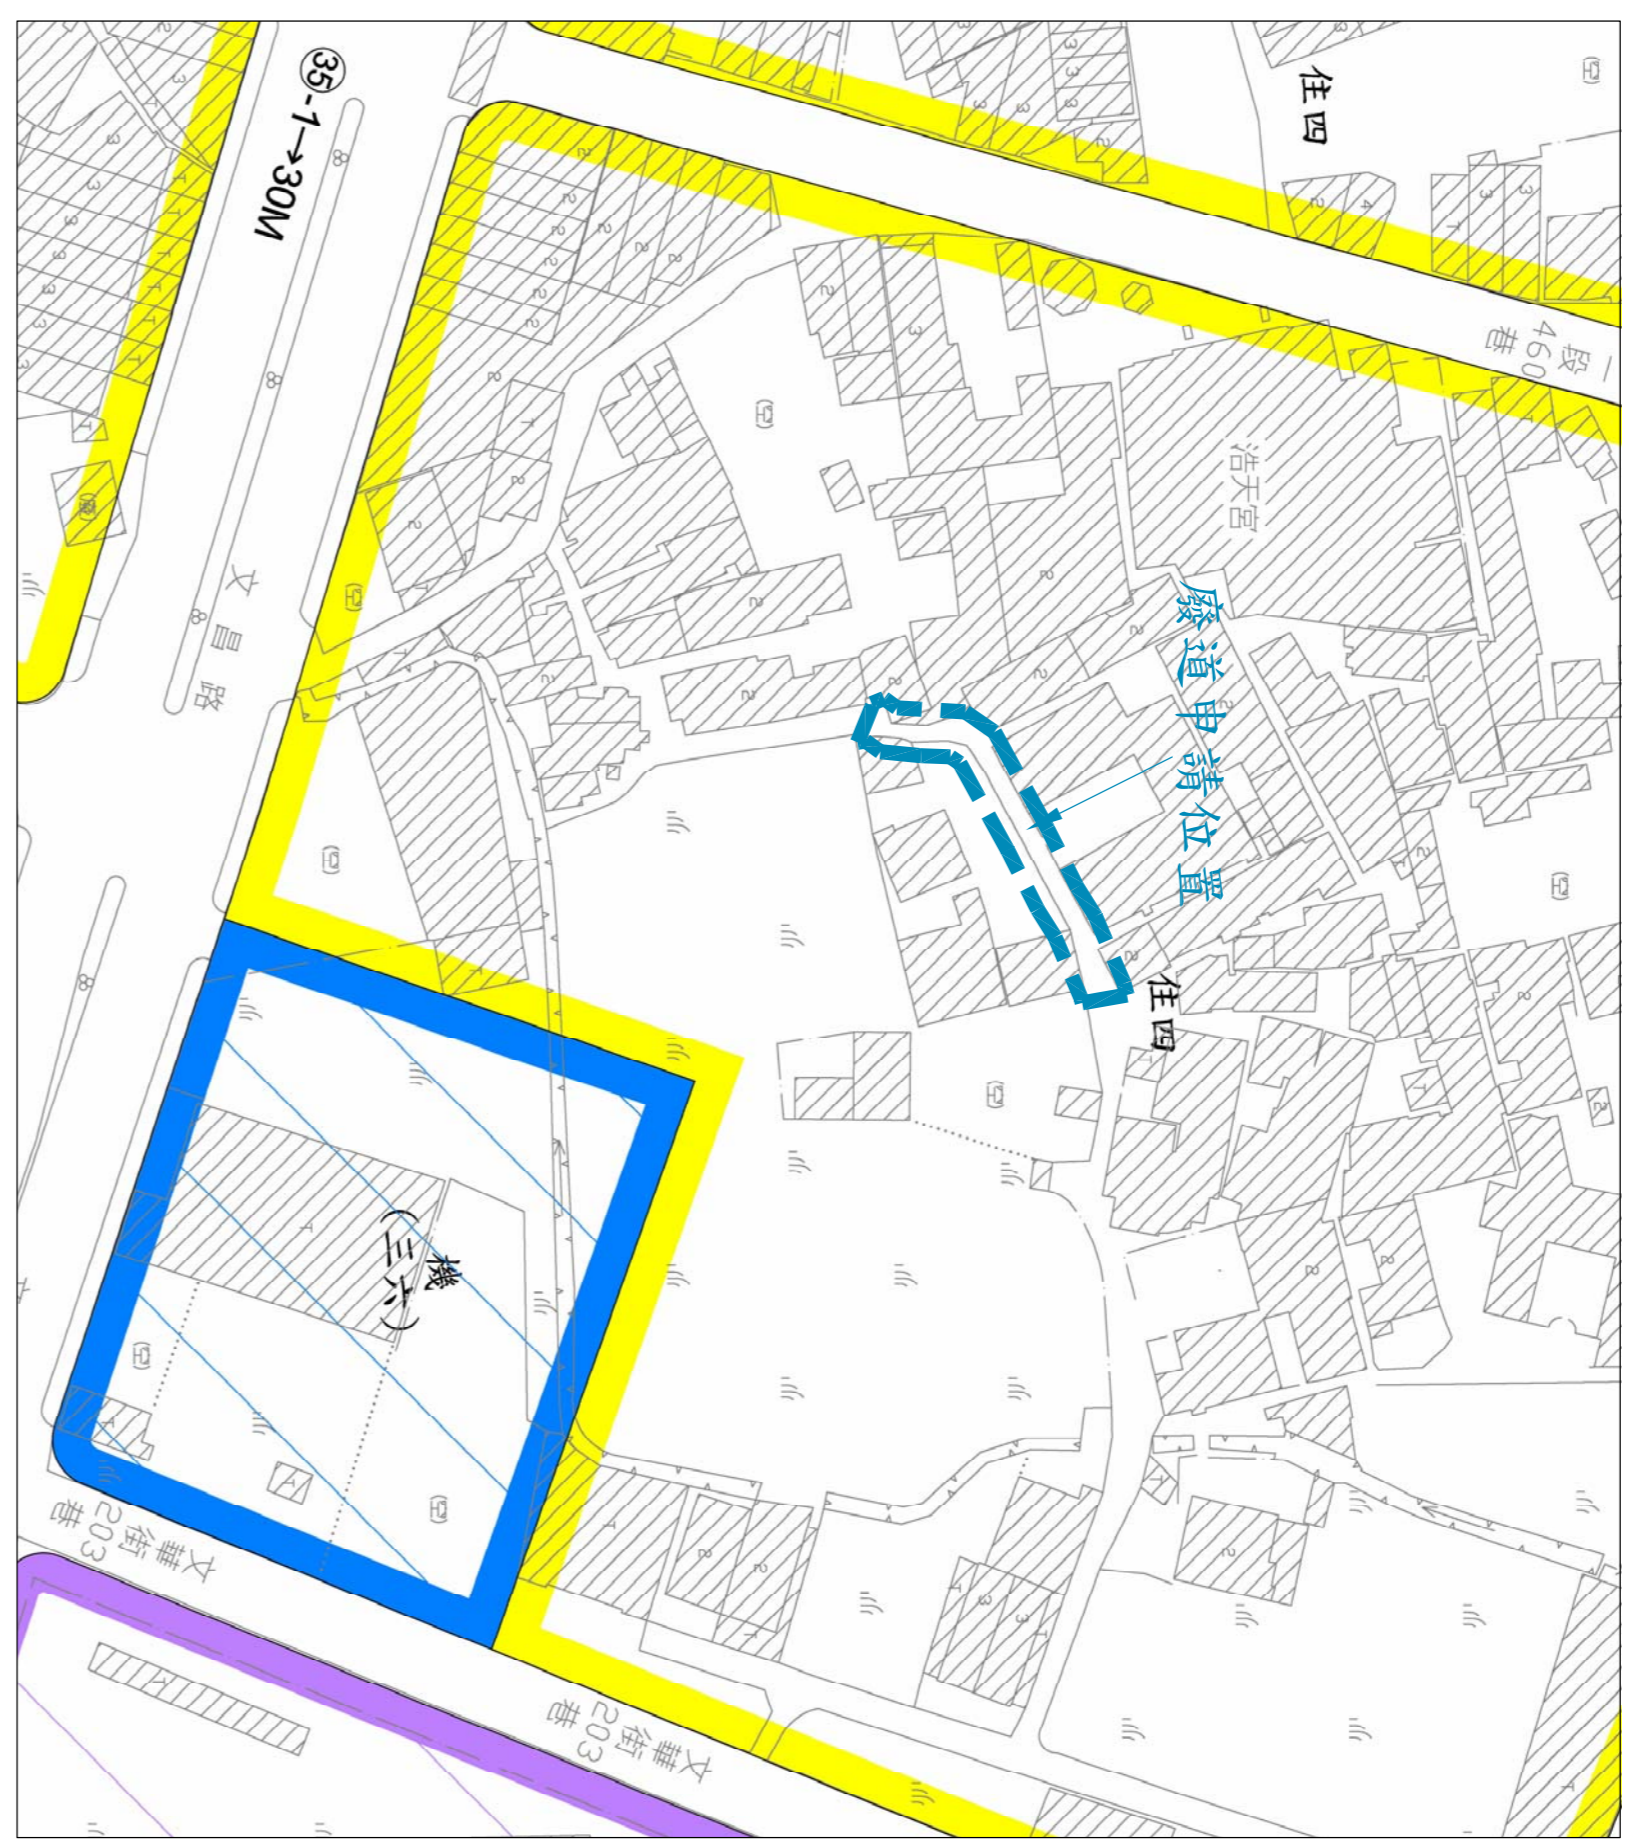

都市計畫圖 S=1:1000



位置圖 S=1:3000

圖例	說明
	廢道申請位置
	計畫道路
	現有巷道
	地籍線 現有房屋
	相片方向
	廢道申請位置
	計畫道路
	現有巷道
	地籍線 現有房屋
	相片方向



圖例

現場照片