

控制測量成果圖

工程名稱：「變更台中市都市計畫(舊有市區及一至五期市地重劃地區)細部計畫
(計畫範圍專案通盤檢討)案-變5案(部分)」



比例尺：二分之一

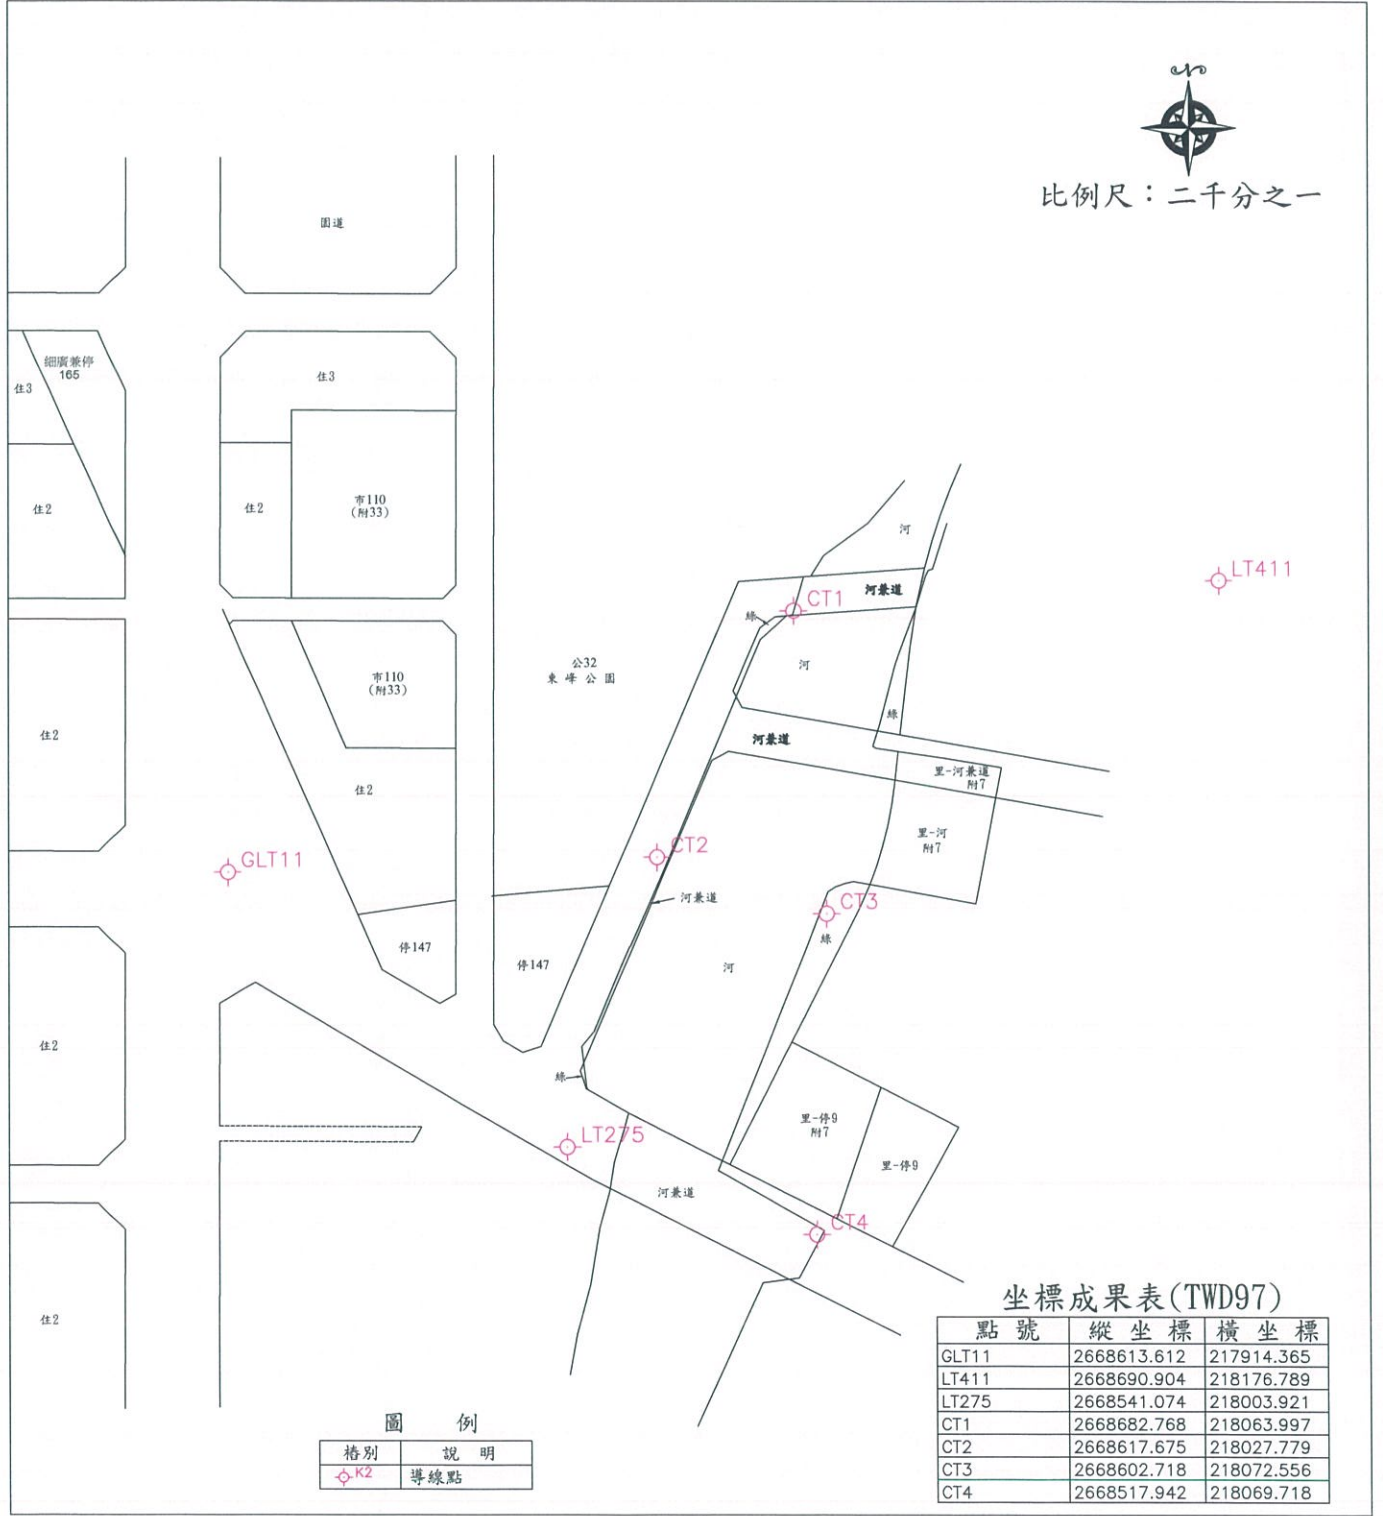


圖 例

符號	說明
◉ K2	導線點

坐標成果表(TWD97)

點 號	縱 坐 標	橫 坐 標
GLT11	2668613.612	217914.365
LT411	2668690.904	218176.789
LT275	2668541.074	218003.921
CT1	2668682.768	218063.997
CT2	2668617.675	218027.779
CT3	2668602.718	218072.556
CT4	2668517.942	218069.718