


變更大肚都市計畫主要計畫（部分廣場兼停車場用地為機關用地）（配合大肚消防分隊遷建計畫）圖

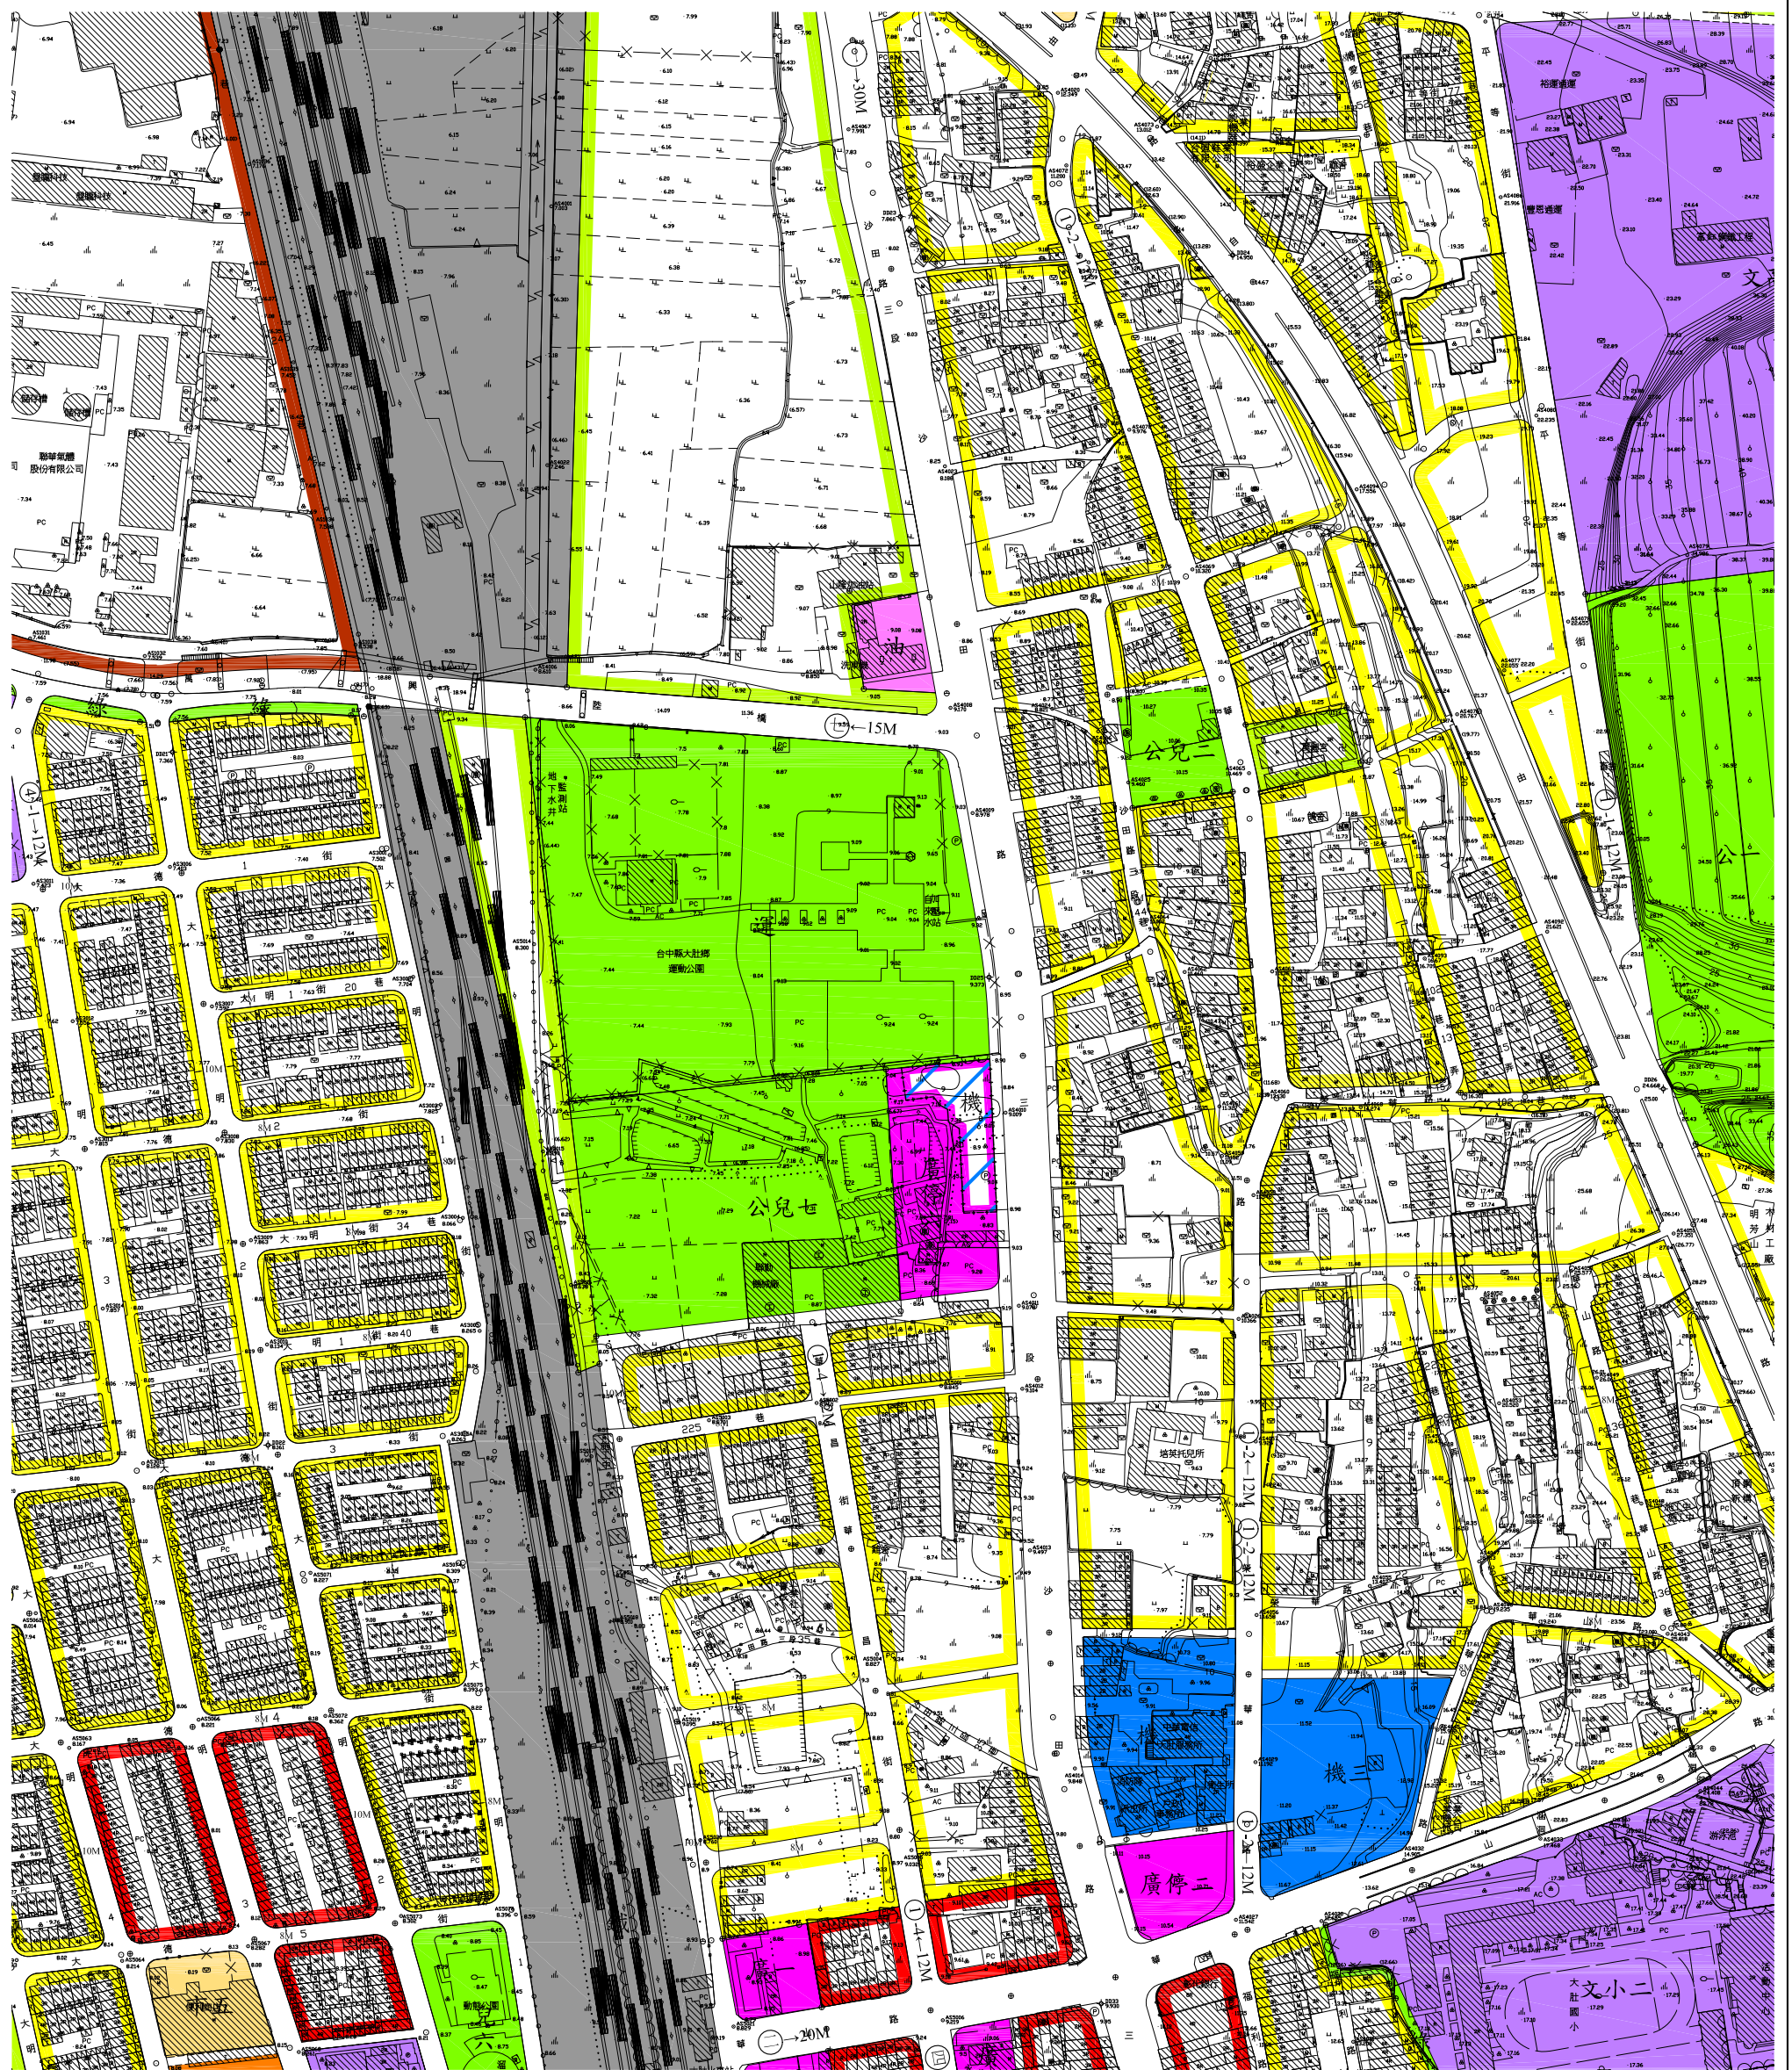

計畫圖例

- 住宅區
- 商業區
- 乙種工業區
- 農業區
- 保存區
- 鄰里公園兼兒童遊樂場用地
- 兒童遊樂場用地

- 機關用地
- 公園用地
- 綠地用地
- 學校用地
- 鐵路用地
- 社教用地
- 市場用地

- 運動場用地
- 加油站用地
- 廣場用地
- 廣場兼停車場用地
- 停車場用地
- 人行步道用地
- 道路用地

變更圖例

- 變更廣場兼停車場用地為機關用地
- 變更範圍

