
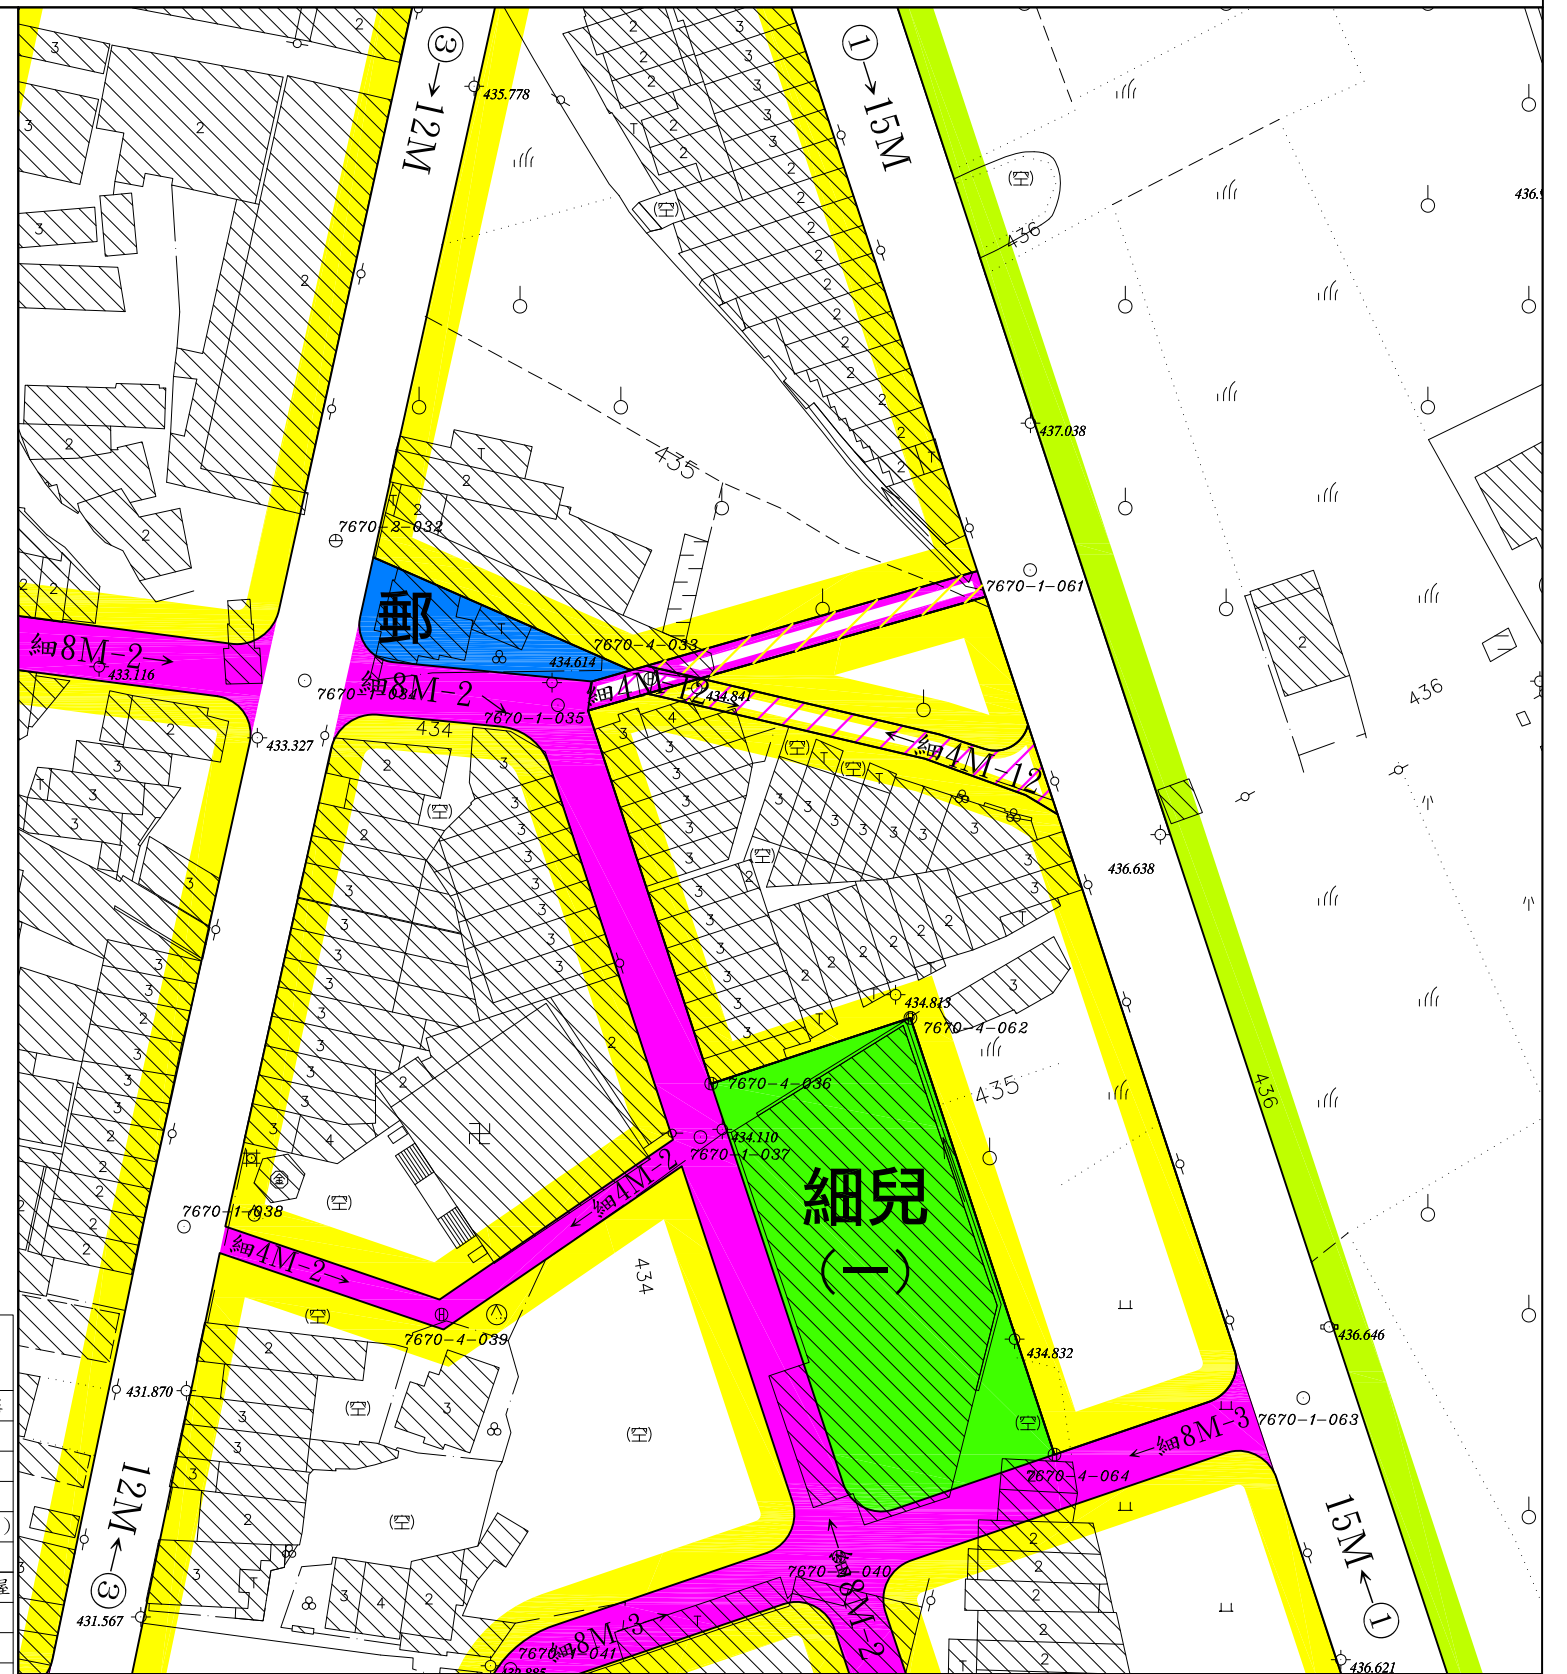


擬定新社都市計畫細部計畫(第二階段)圖

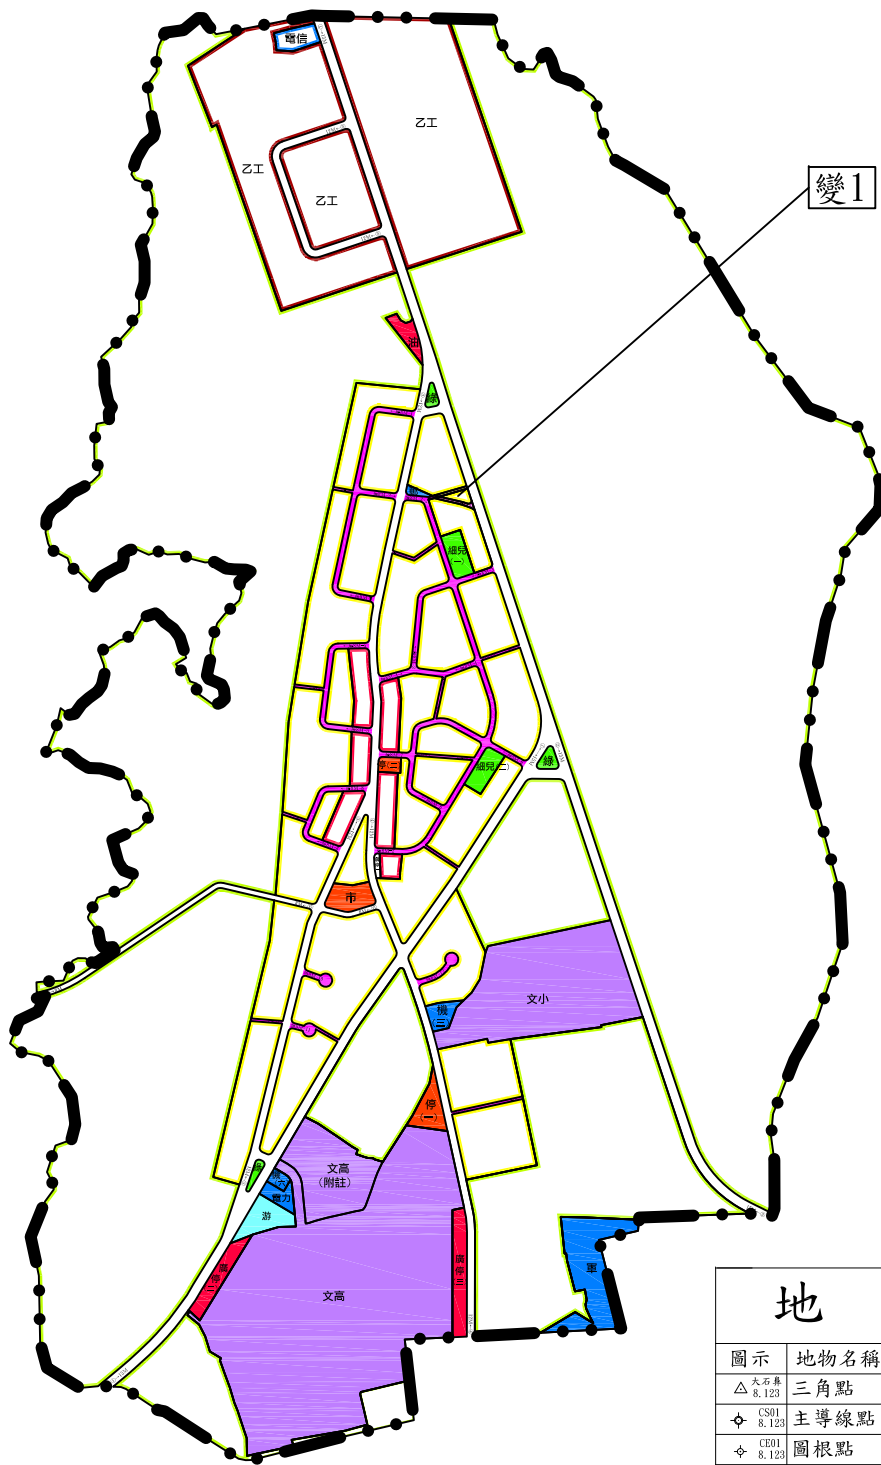

地形圖例					
圖示	地物名稱	圖示	地物名稱	圖示	地物名稱
△ 8.123	三角點	W	水池	□	紀念碑
CS01 8.123	主導線點	□	水井	□	空地
CS01 8.123	圖根點	∩	漁塭	□	石頭地
□	水準點	卍	廟宇	—	暗溝
⊕	實測中心樁	⊕	水塔	—	明溝
· 12.12	獨立高程點	⊕	亭	—	鐵絲網
∧	獨立樹	卍	牌樓	—	地類界
∩	草地	□	碉堡	—	土坎
∩	旱田	∩	運動場	—	壘石坡坎
○	果園	△	金爐	—	PC擋土牆
⊙	花園	∩	堆積場	—	磚石牆
∩	墓地	∩	門	—	小徑
△	雜林	○	游泳池	—	竹籬
∩	水田	∩	垃圾場	—	生籬
∩	竹林	∩	沙地	—	道路
∩	苗圃	∩	升旗台	—	橋樑
∩	抽水站	∩	防空洞	∩	箱涵

計畫圖例

- 住宅區
- 農業區
- 郵政事業用地

變更圖例

- 變更人行步道用地為住宅區
- 變更人行步道用地為道路用地
- 變更住宅區為道路用地
- 兒童遊樂場用地
- 道路用地
- 細部計畫道路用地

註：其他未涉及變更部分，均應以現行都市計畫內容為準。



比例尺：一千分之一