


# 臺中市政府都市發展局廢道公告圖

- (1)申請事由:申請核發廢道證明書
- (2)申請理由:所有權人於該筆土地上欲申請建築執照許可
- (3)申請基地地號:臺中市龍井區龍目井段水師寮小段72(部分)、184(部分)地號
- (4)申請人(土地所有權人):昇佳建設有限公司(72地號部分)、中華民國(財政部國有財產署)(184地號部分)

測量技師：  
證書字號：台工登字第8558號


圖說編號:108696  
測量時間:108年11月16日  
測量單位:亞興測量有限公司  
測量人員:劉坤明  
負責人:江俊泓  
公司住址:臺中市西區臺灣大道二段101號13樓

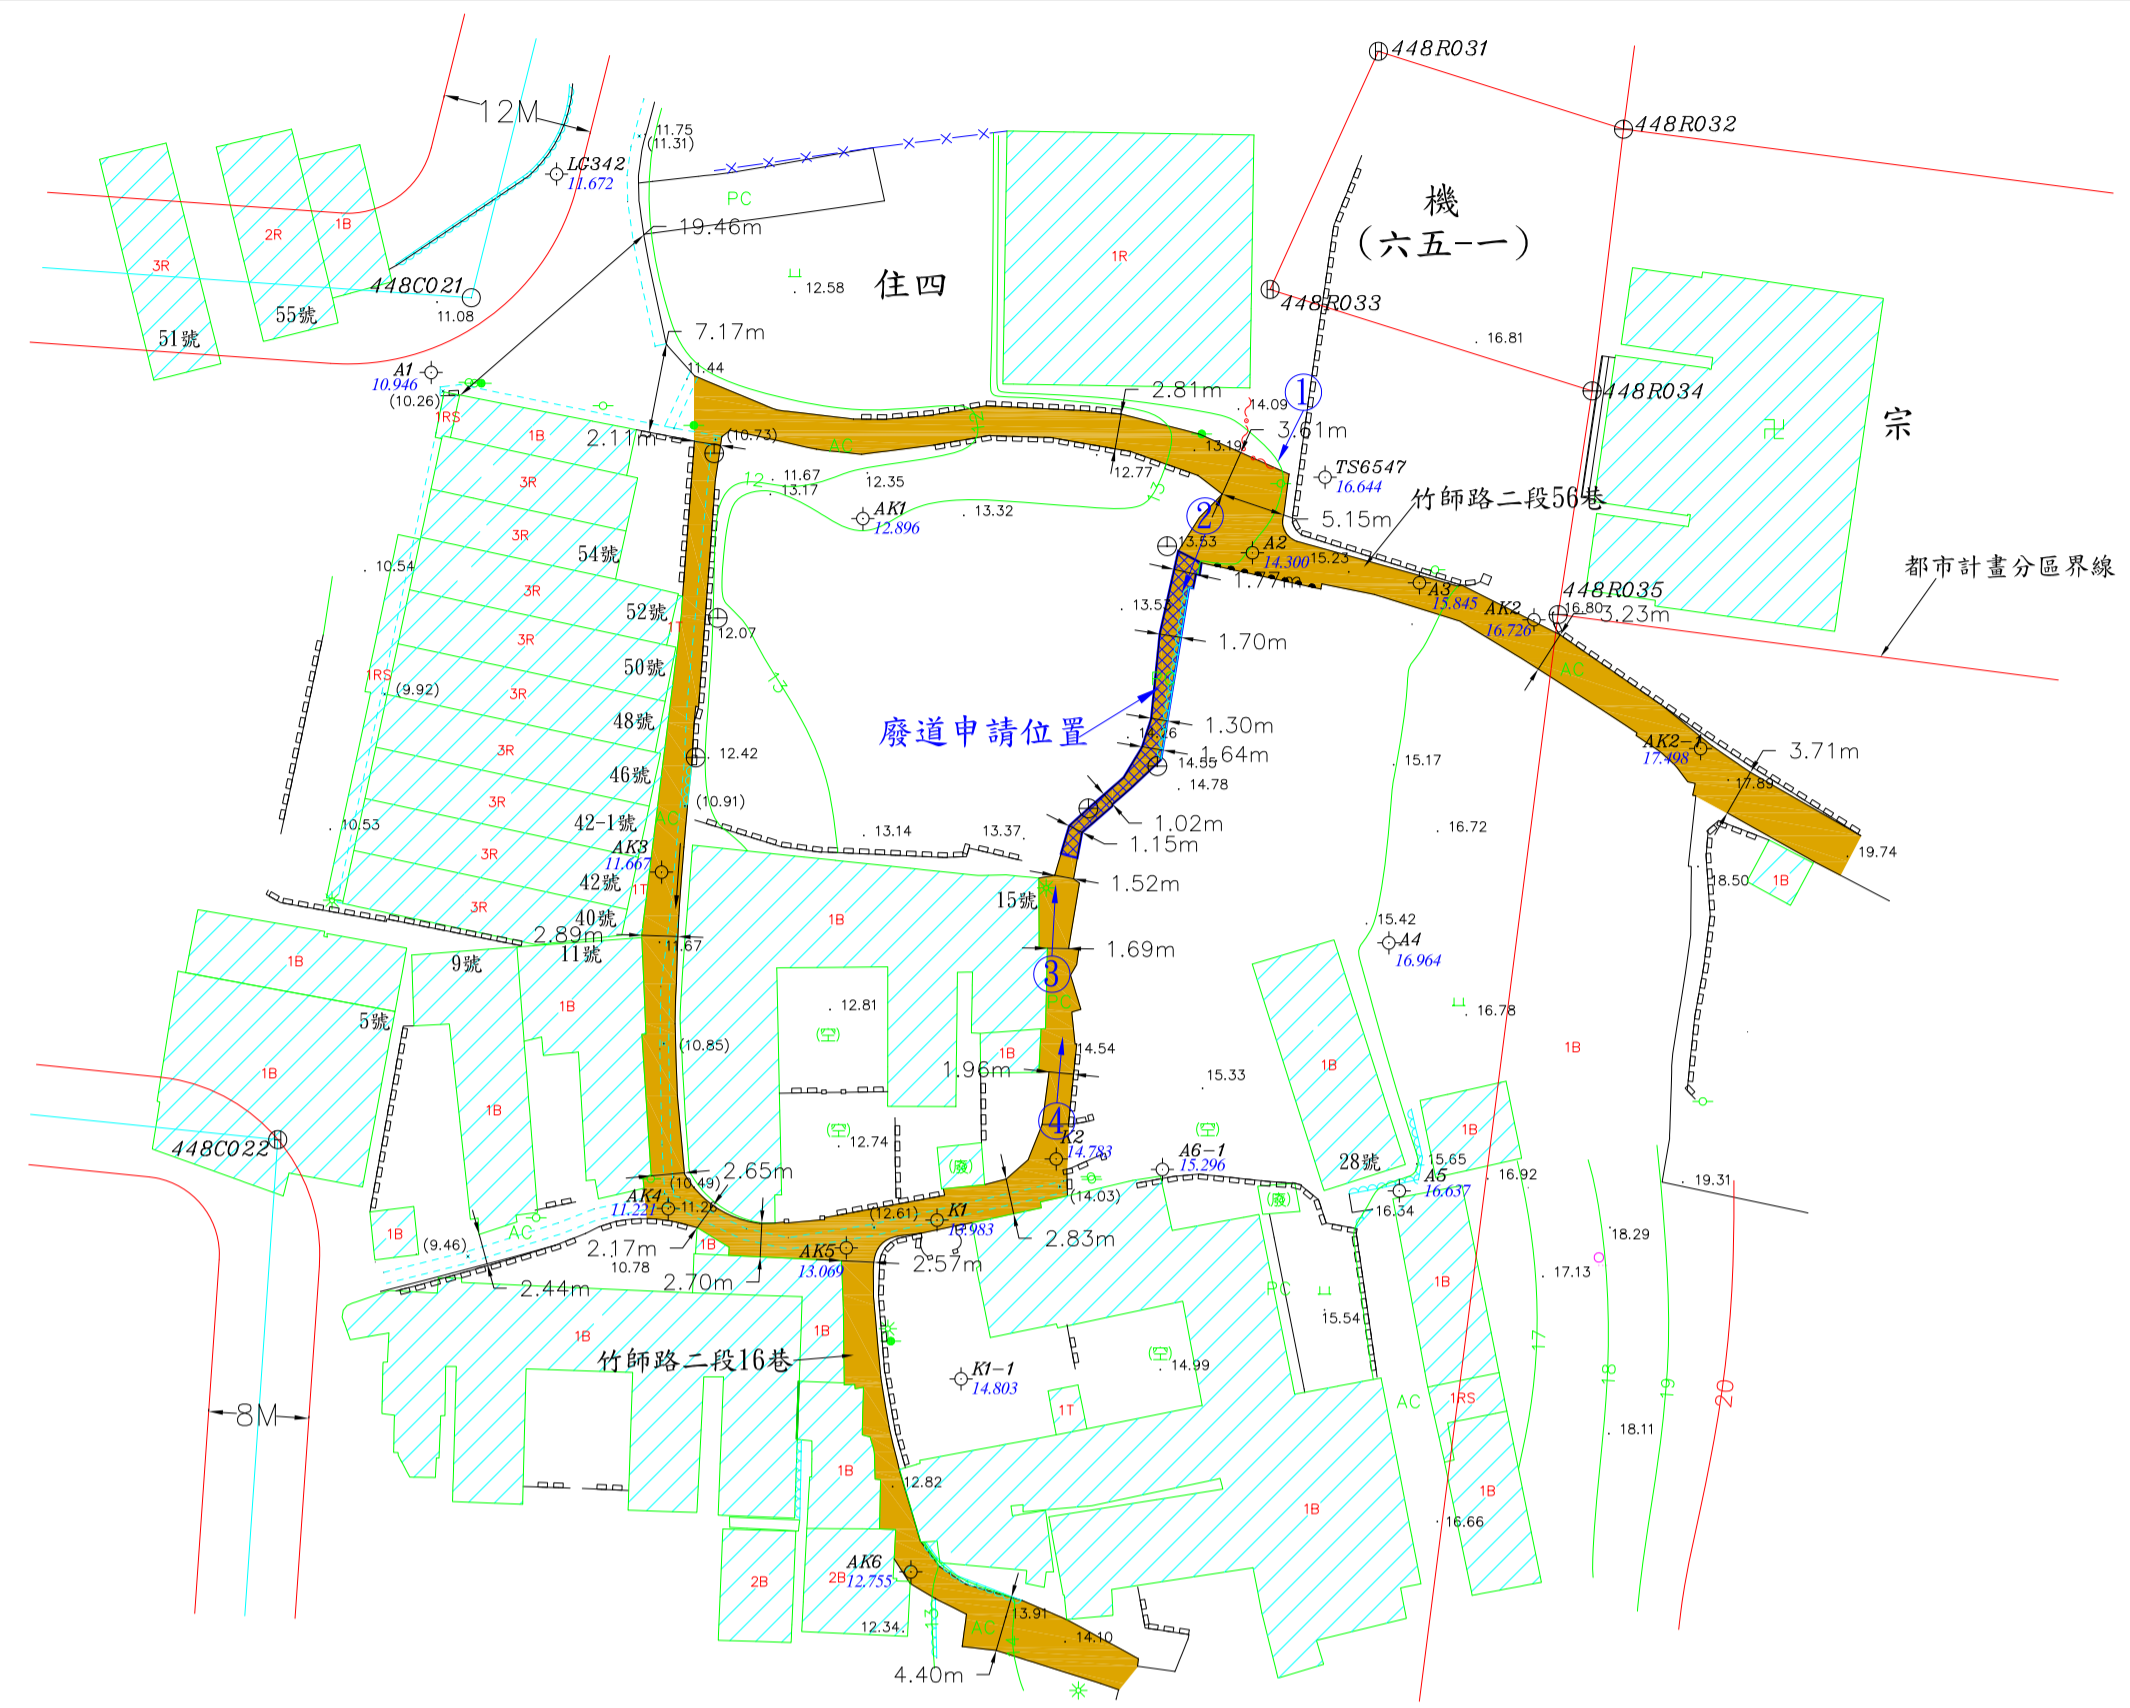

現況成果圖 S=1:600



地籍套繪圖 S=1:600

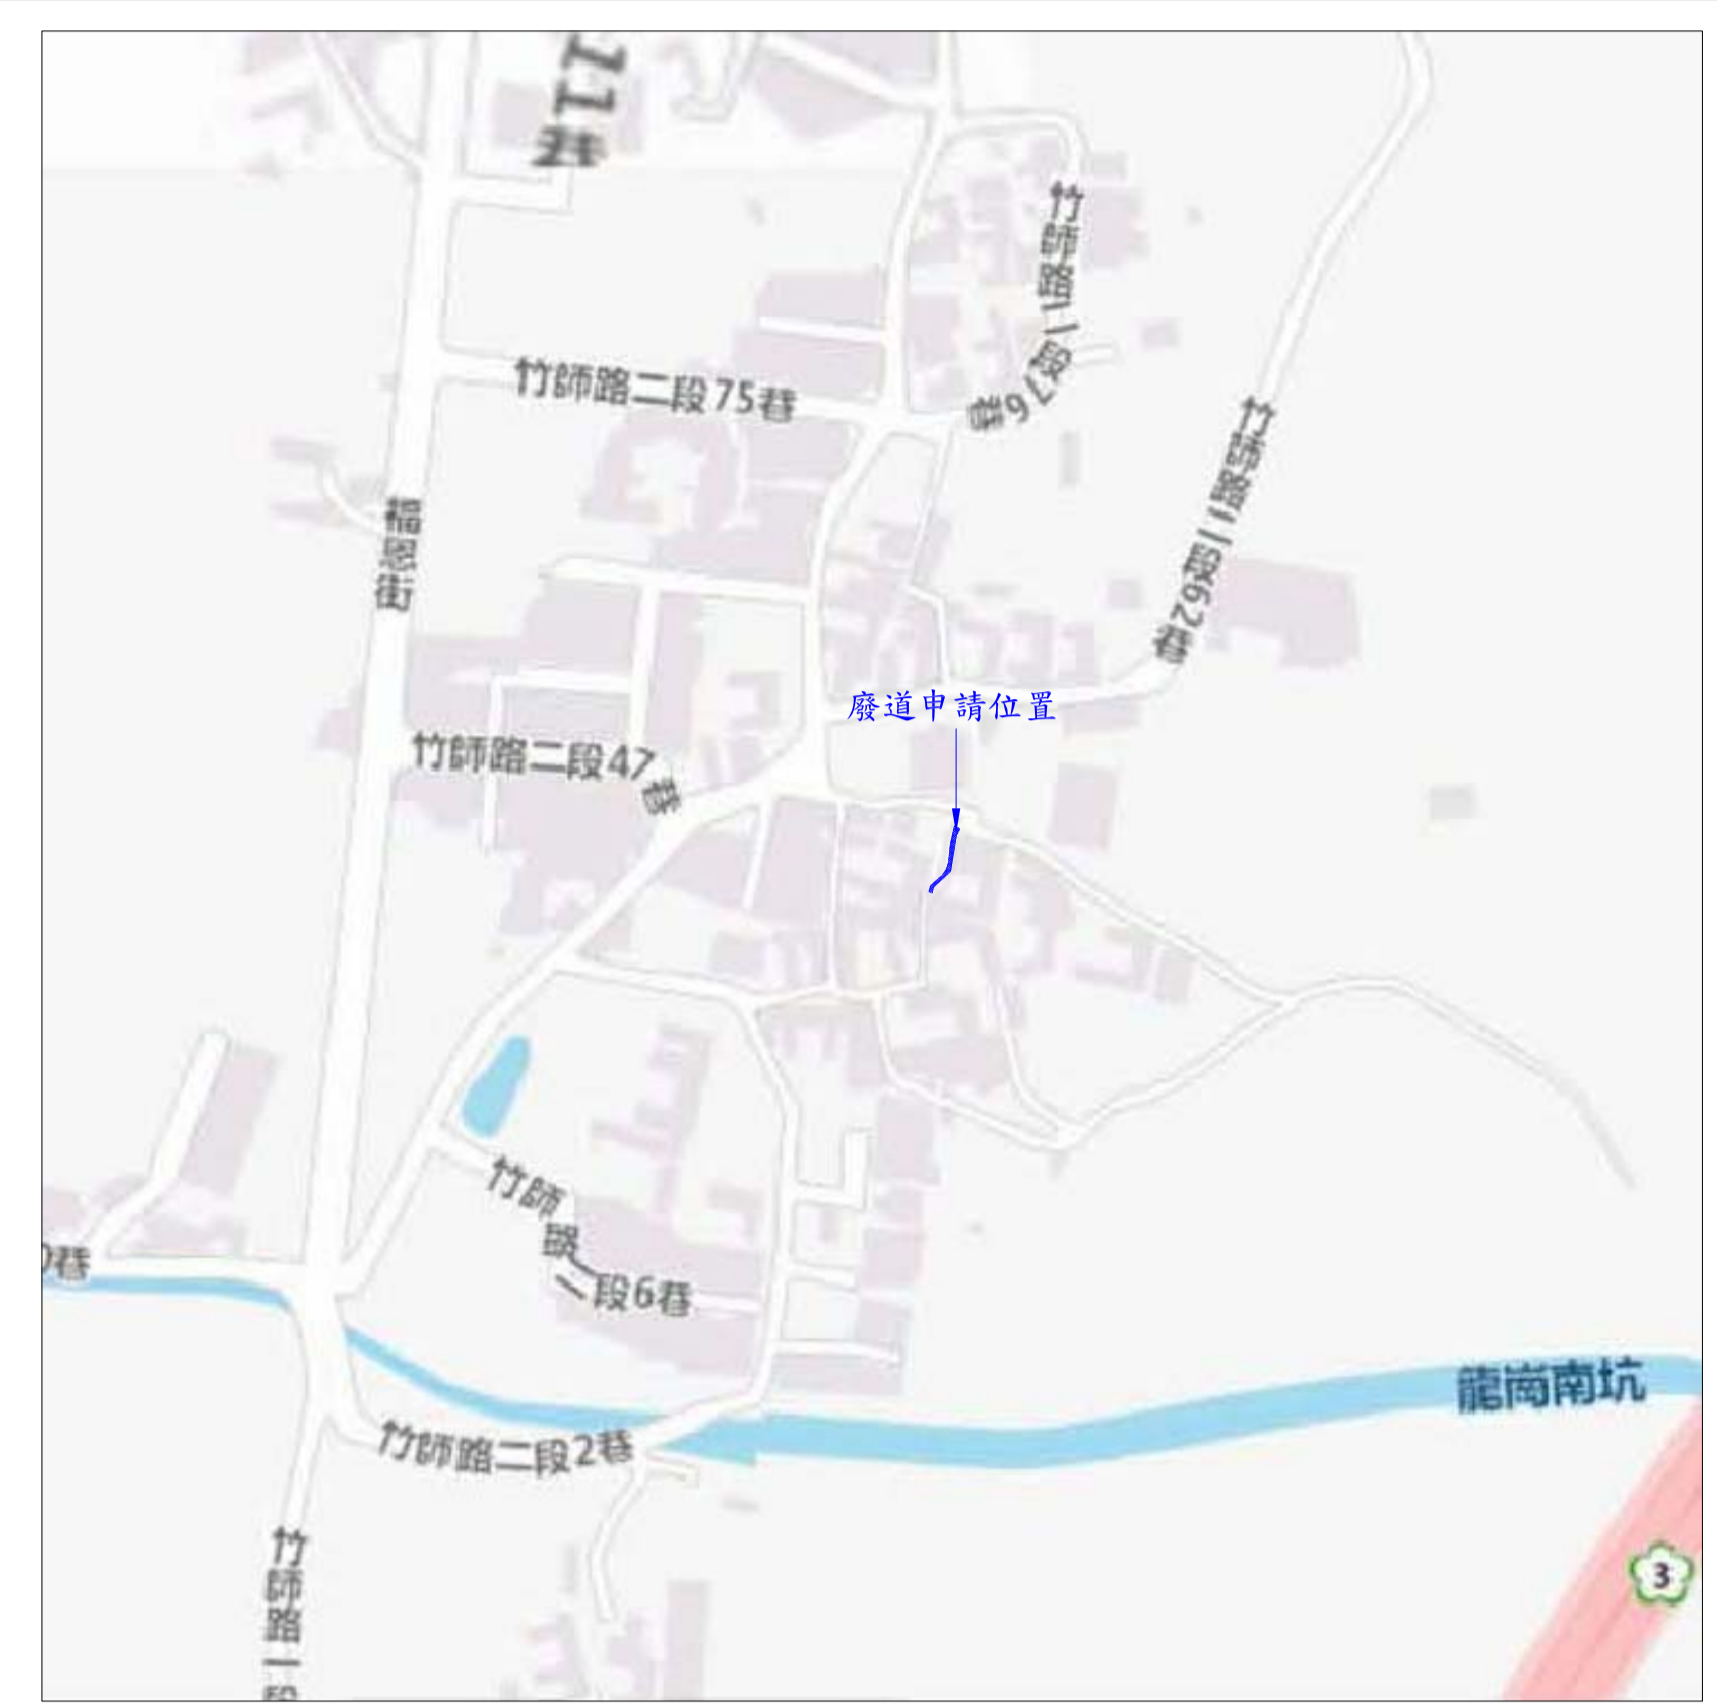

申請位置周邊道路圖



申請位置圖

圖例	
道路中心樑	柏油路面
計畫道路	水泥地
混凝土房屋	電力桿
磚造房屋	電信桿
雨棚	路燈
鐵棚	交通號誌
水溝	街道路牌
暗溝	停車場
水泥坎	空地
圍牆	旱田
地籍線	廢棄房屋
鐵絲網	棚宇
生籬	開業樹
疊石坎	界址點
地籍線	高程
等高線	溝底高程

- 廢道申請位置
- 計畫道路
- 現有巷道
- 地籍線
- 現有房屋
- 相片方向

圖例



現場相片