

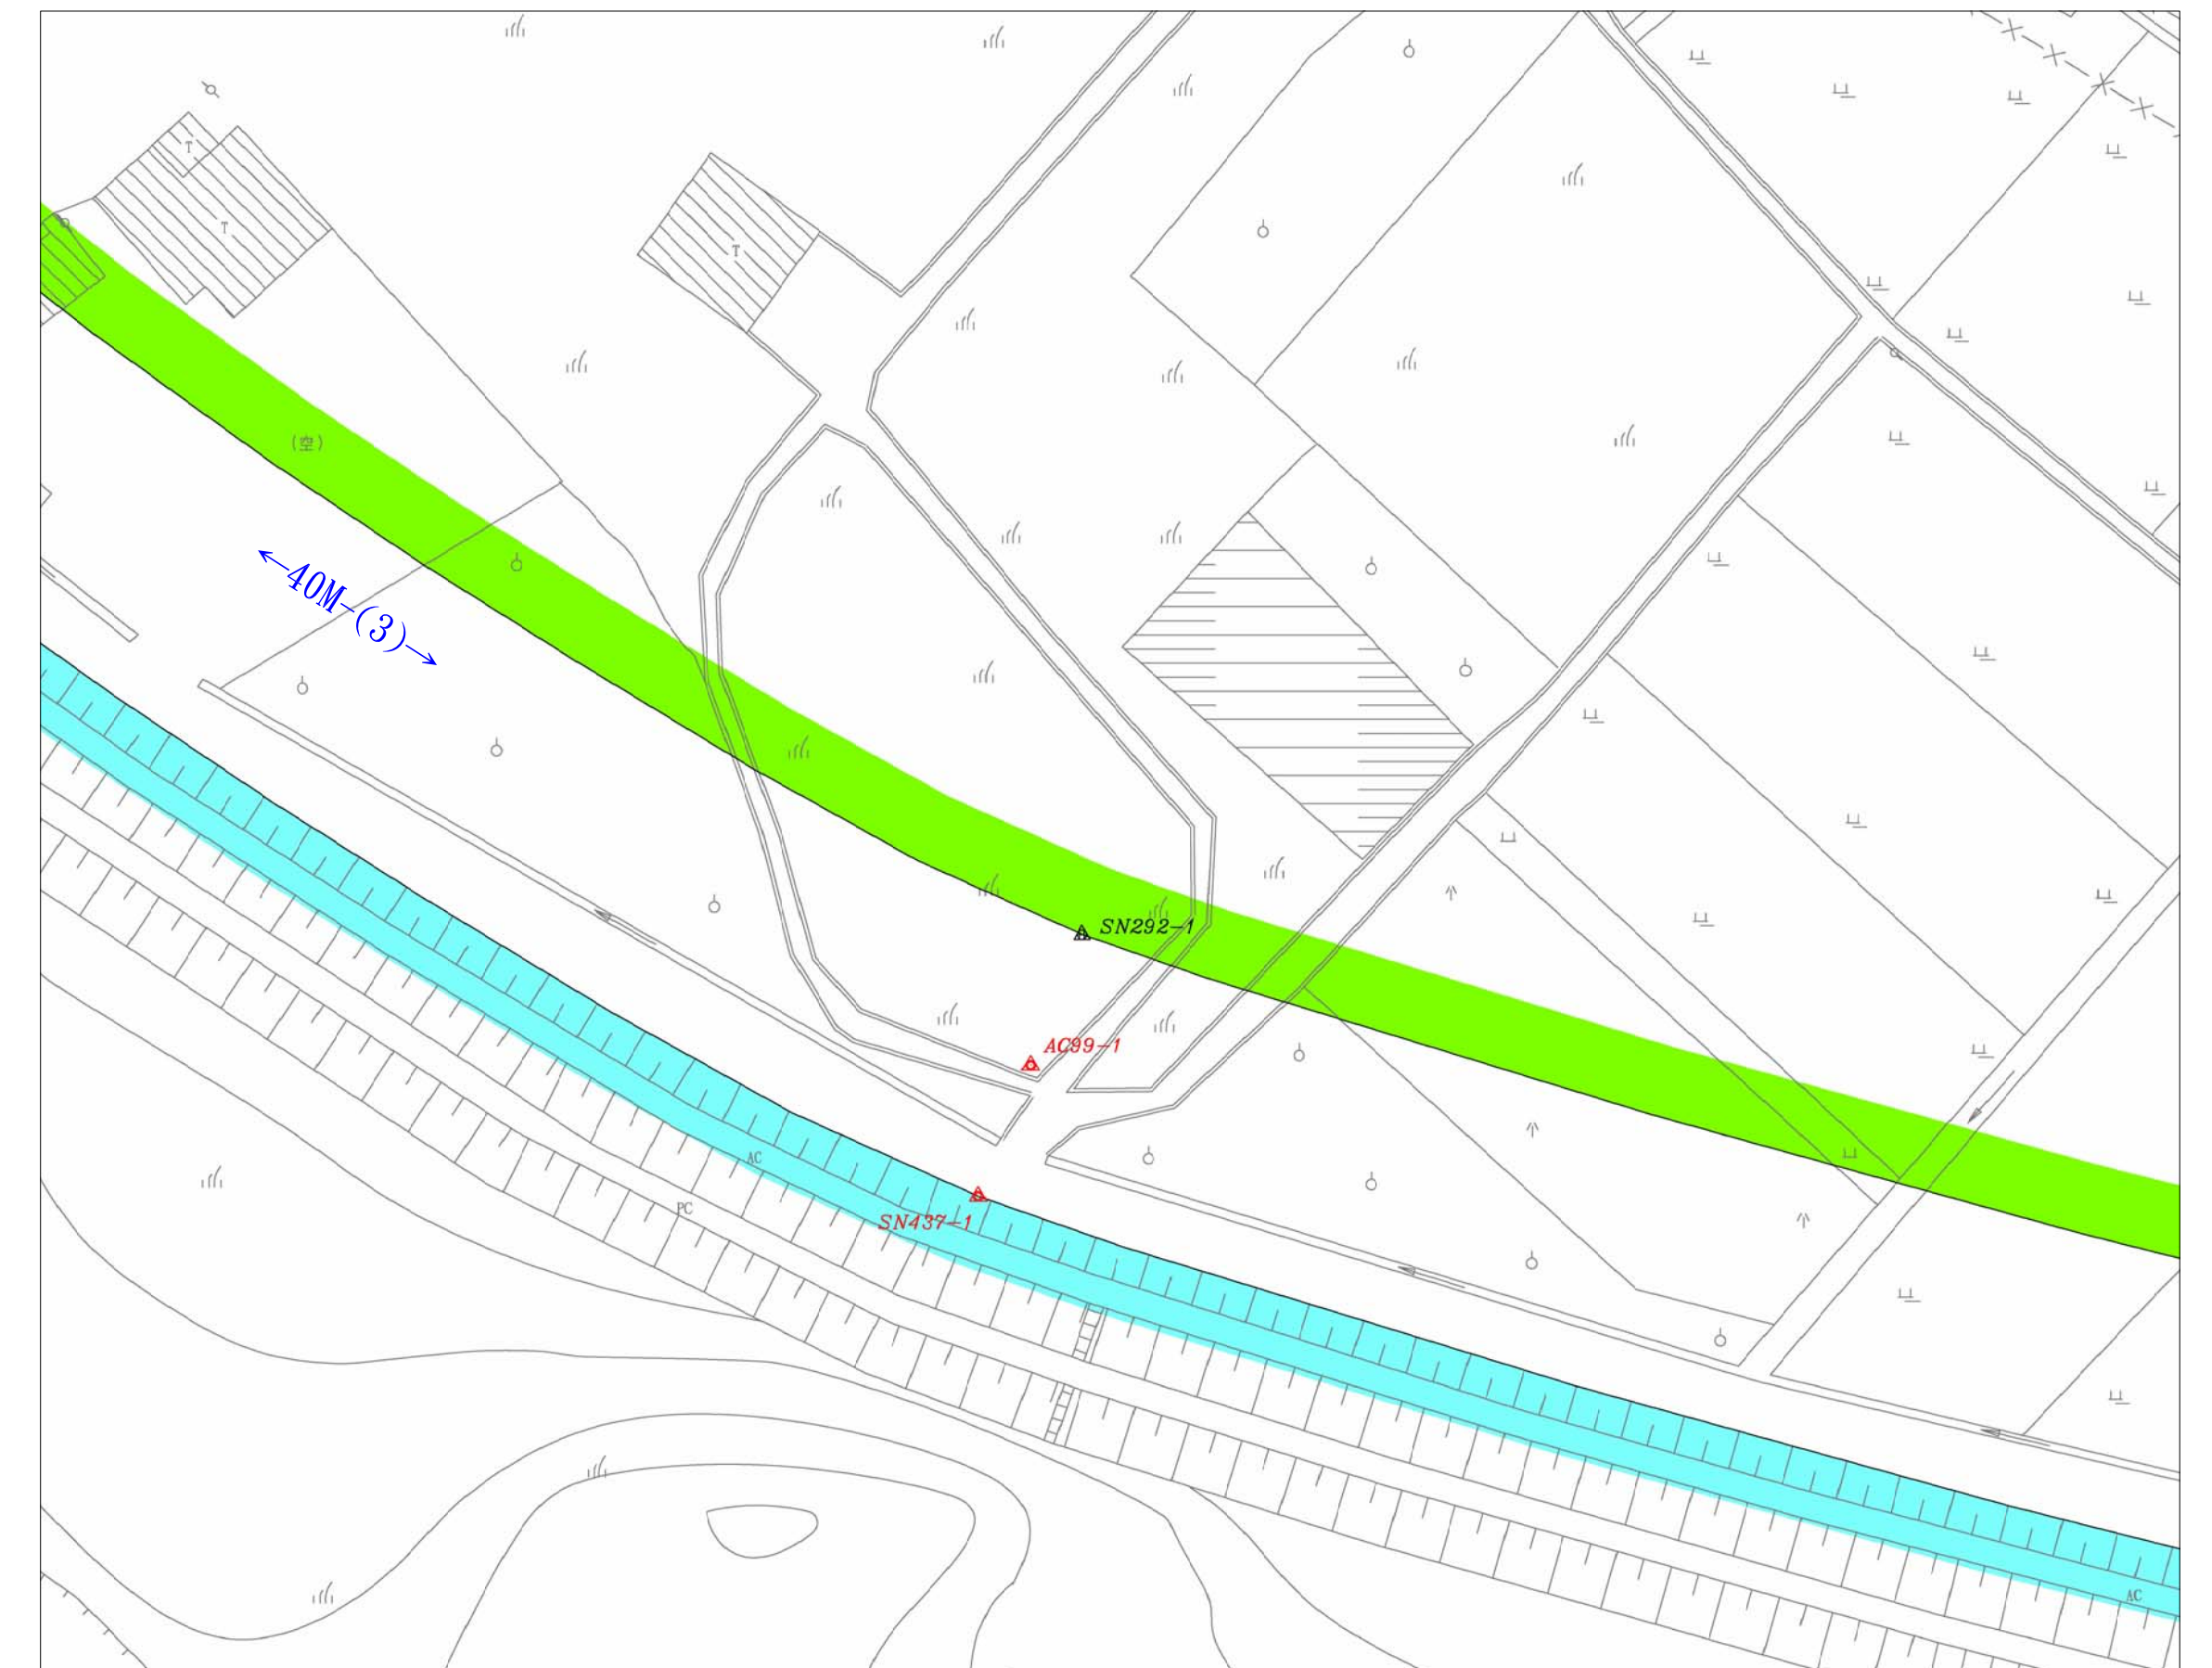


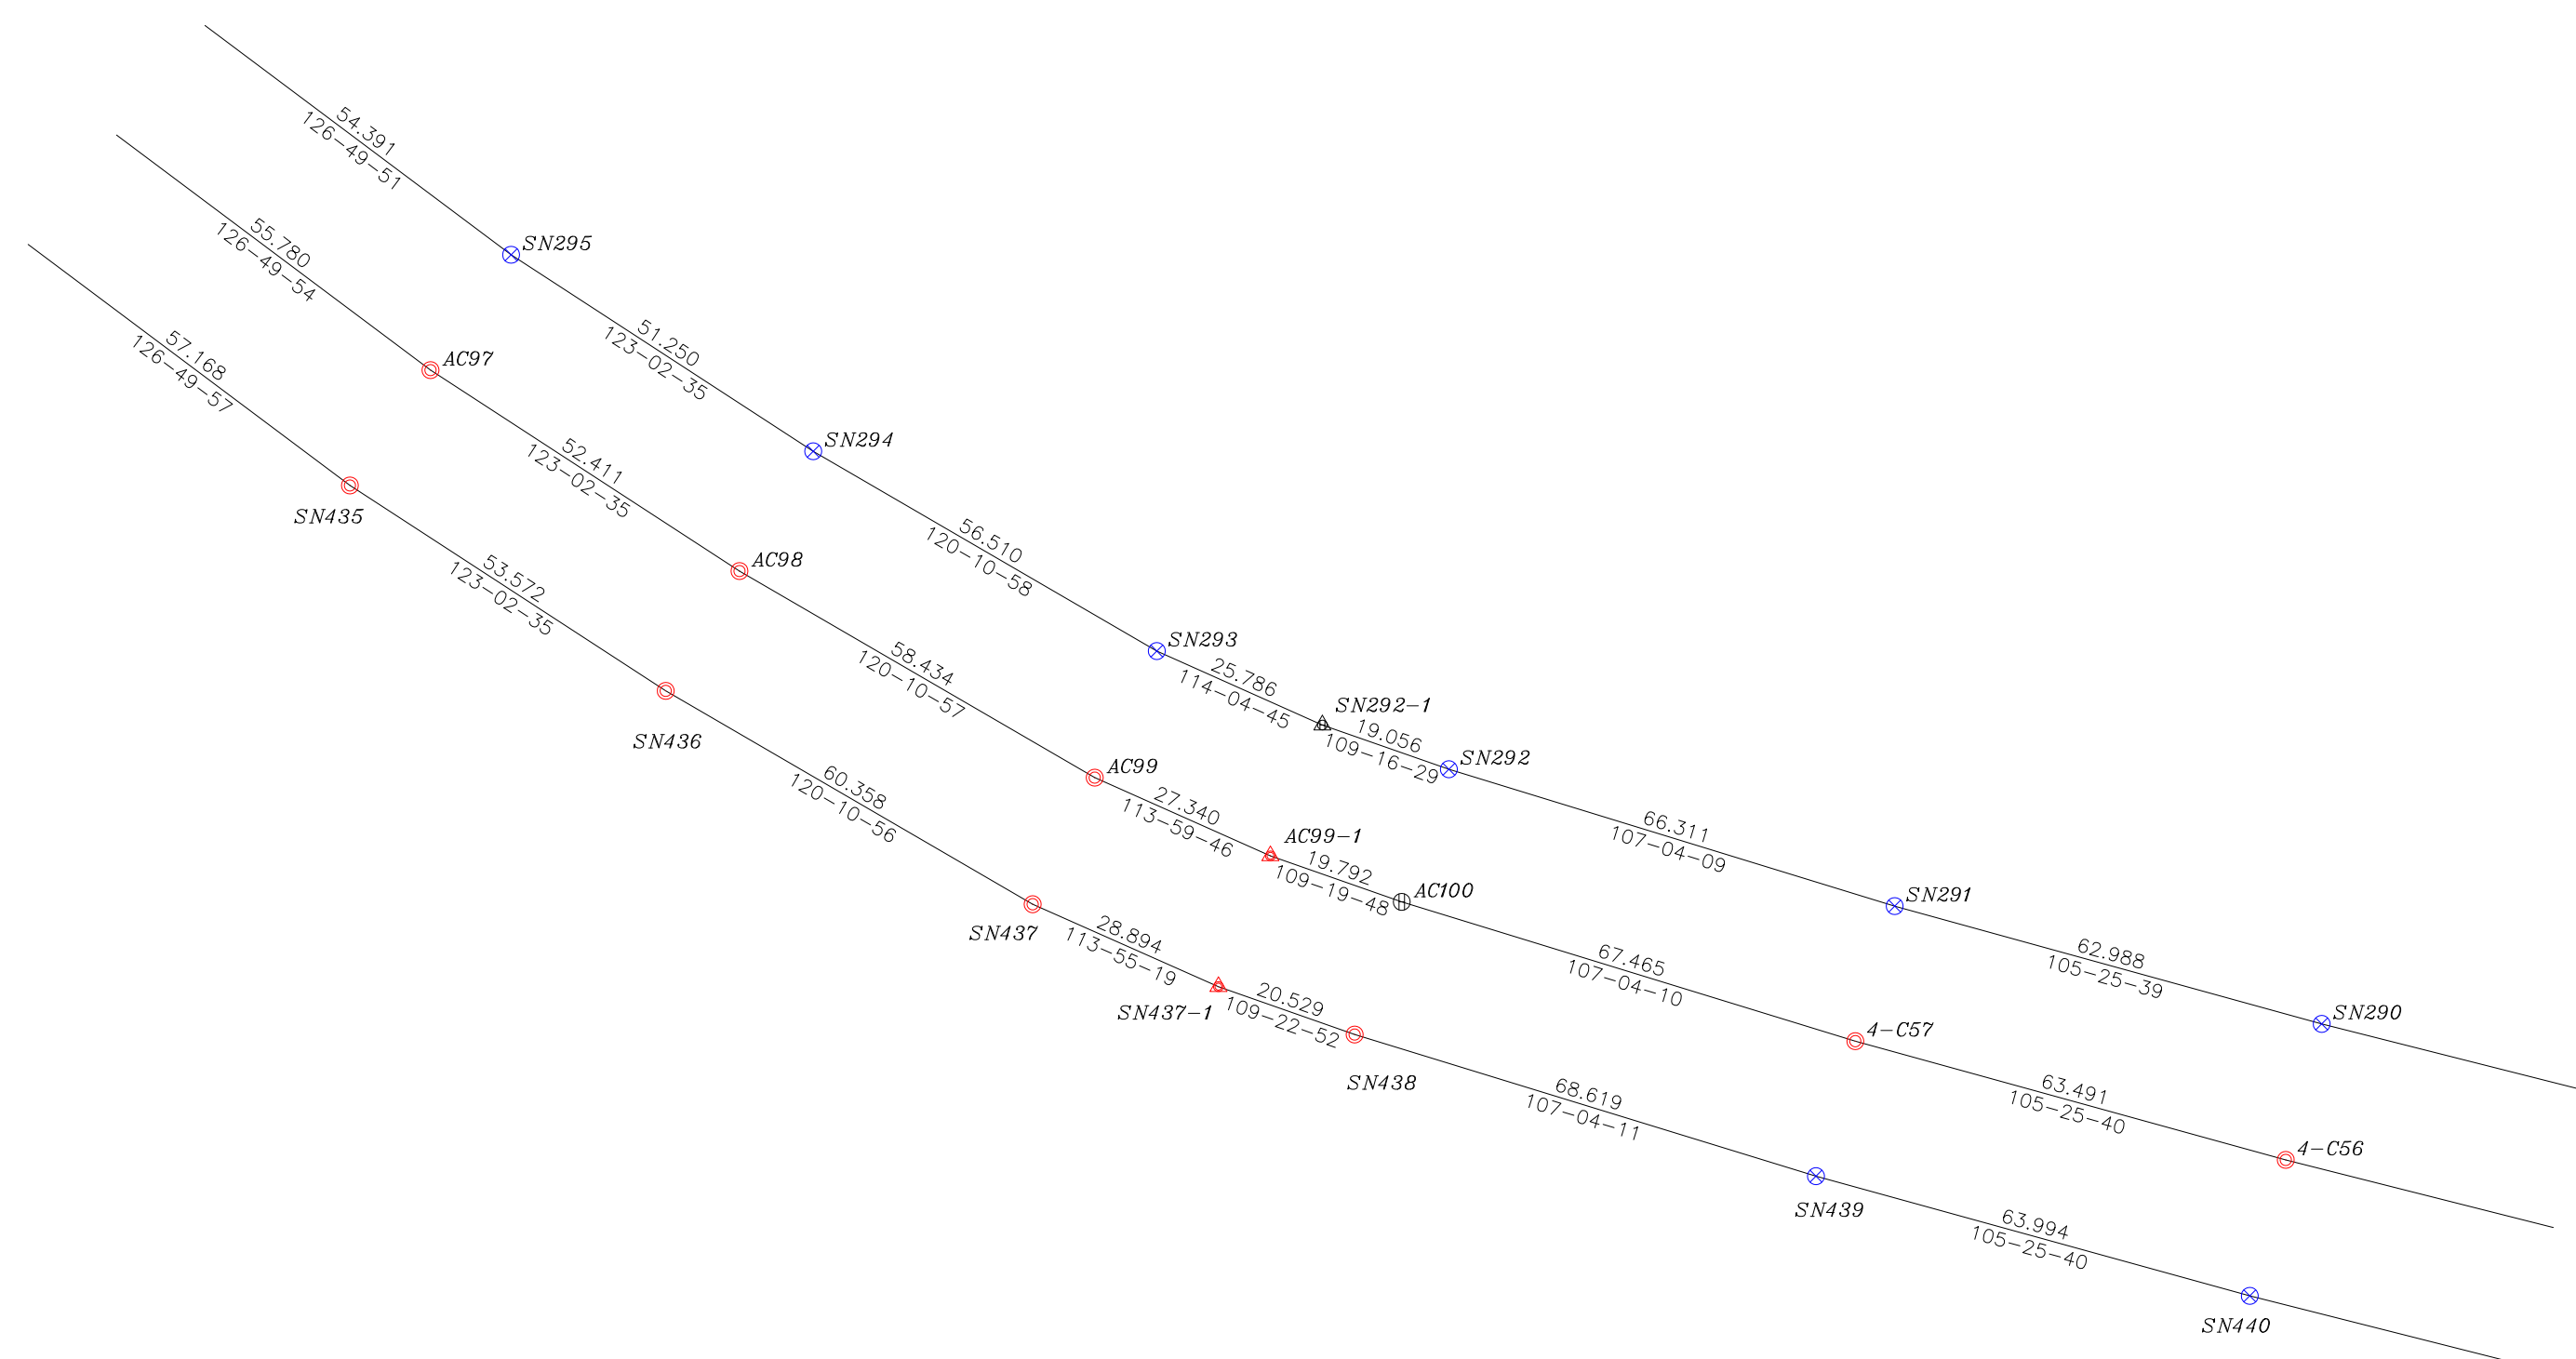

樁位坐標成果表


點 號	縱 坐 標	橫 坐 標	備 註
AC97	2665702.167	212242.622	恢復樁位
AC98	2665673.589	212286.556	恢復樁位
AC99	2665644.211	212337.068	恢復樁位
AC99-1	2665633.092	212362.045	新建樁位
AC100	2665626.541	212380.722	虛樁
4-C57	2665606.738	21454.215	檢測樁位
4-C56	2665589.848	212506.418	恢復樁位
SN290	2665609.185	21511.530	檢測樁位
SN291	2665625.941	214250.812	檢測樁位
SN292	2665645.405	21387.422	檢測樁位
SN292-1	2665651.695	21369.434	新建樁位(虛樁)
SN293	2665662.216	21345.892	檢測樁位
SN294	2665690.627	212297.043	檢測樁位
SN295	26656718.572	212254.082	檢測樁位
SN435	2665685.762	212321.162	恢復樁位
SN436	2665656.551	21227.069	恢復樁位
SN437	2665626.206	21328.244	恢復樁位
SN437-1	2665614.490	21334.656	新建樁位
SN438	2665607.677	212374.022	恢復樁位
SN439	2665587.535	214239.618	檢測樁位
SN440	2665570.511	214201.306	檢測樁位

圖 例	
格別	說 明
○	道路中心樁
⊕	區界樁
⊗	副樁
⊕	虛樁
△	新建樁位
△	新建樁位(虛樁)
◎	恢復樁位
⊗	檢測樁位
— —	工程位置

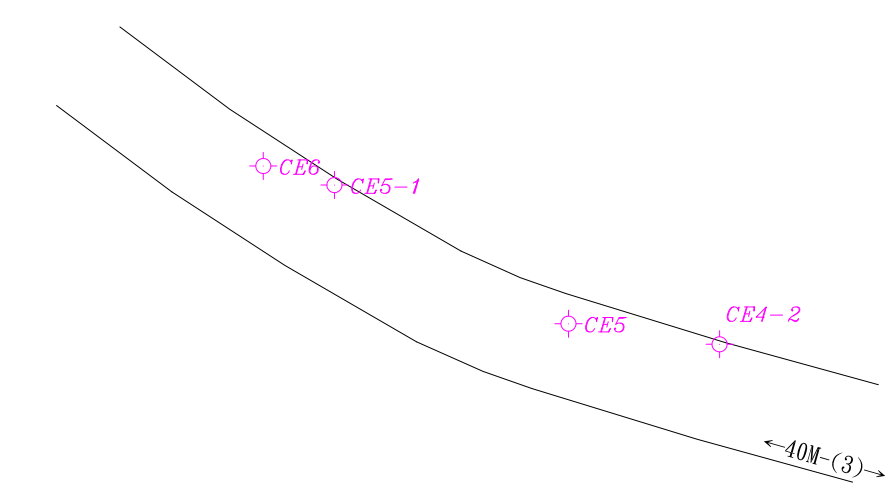

控制測量成果 SCALE=1/3000

測量技師：
証書字號：台工登字第8558號

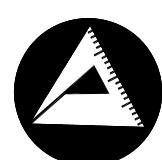

圖說編號:1023-83
測量時間:108年11月
測量單位:亞興測量有限公司
公司住址:臺中市西區臺灣大道二段101號13樓
負責人:江俊泓
測量人員:張智欽

樁位圖 SCALE=1/1000