


臺中市政府都市發展局廢道公告圖

- (1)申請人：吳志雄.林錦玉
- (2)申請基地地號：臺中市北區錦村段380-23(部份)地號
- (3)申請事由：申請核發廢道證明書
- (4)申請理由：相關彼鄰土地所有權人欲申請建築線使用證明

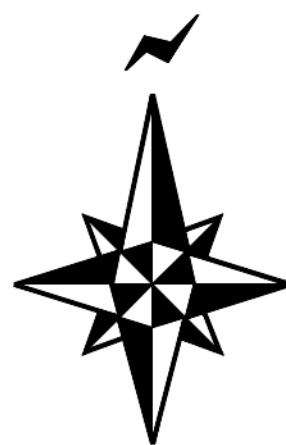

DATE:2019.12.23



現況圖(S=1/500)




地籍套繪圖(S=1/500)


擬申請廢止道路之位置及範圍(北區錦村段380-23(部份)地號)

計畫道路邊線
分區界線

註:本地籍套繪圖僅供參考
實際界址應以地政機關鑑界為主
地籍線

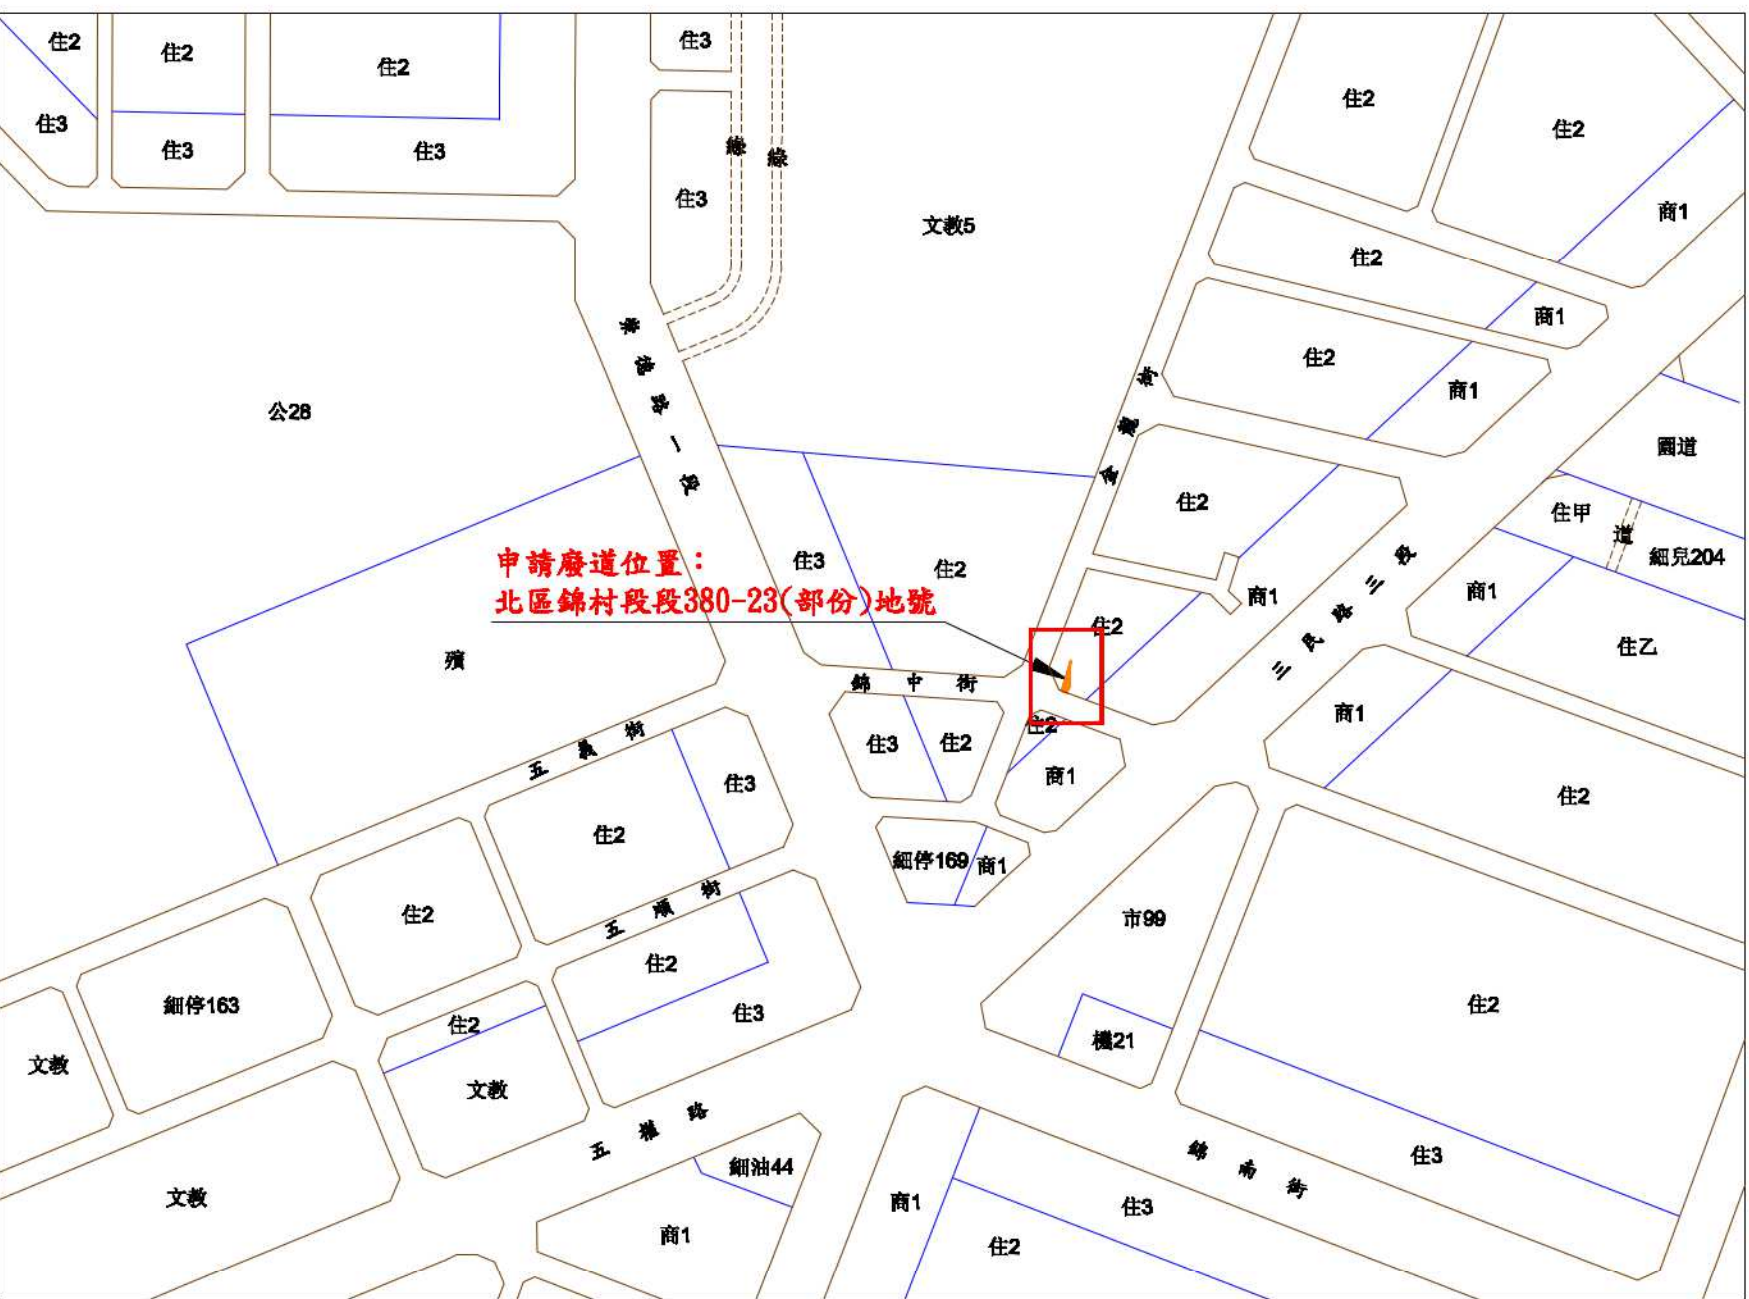

(位置圖S=1/3000)

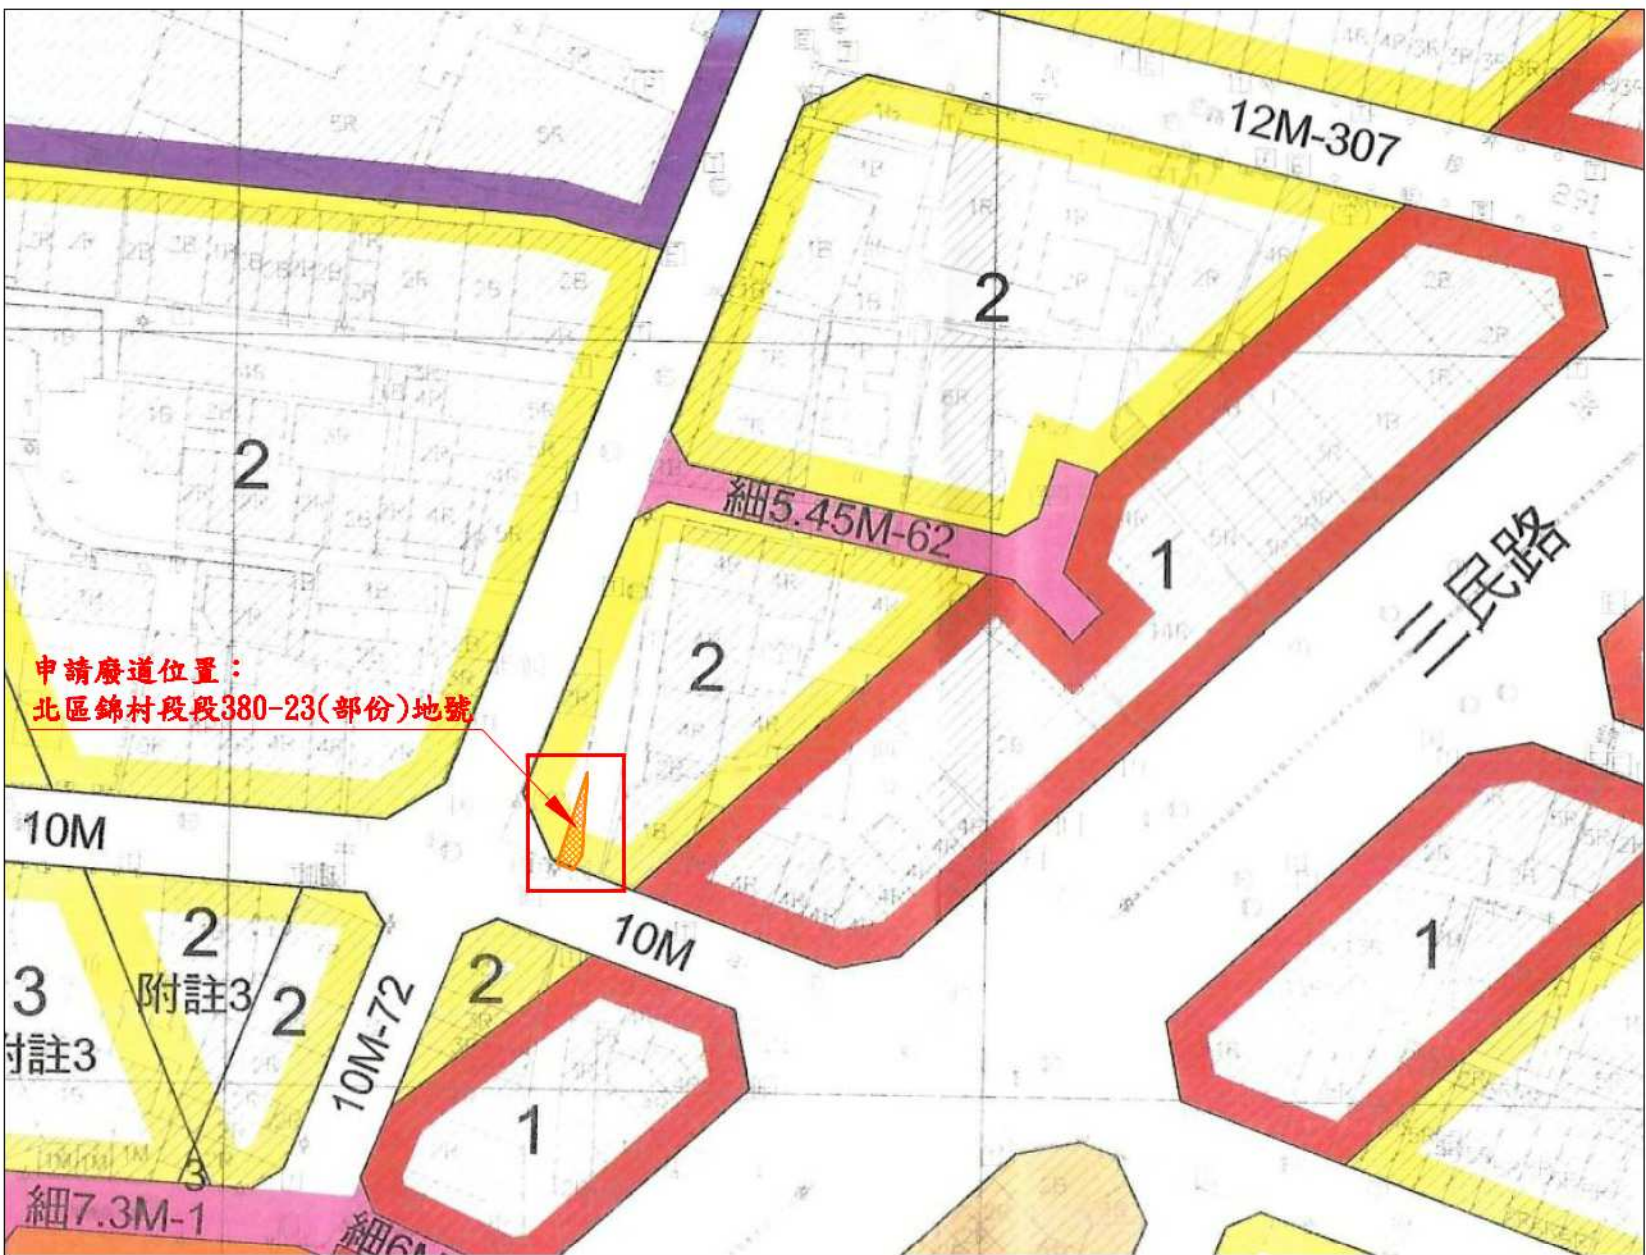

(都市計畫圖S=1/1000)

圖例表

圖示	地物名稱	圖示	地物名稱	圖示	地物名稱
	圖庫		硬路面道路		水流方向
	鐵絲網		結構線		路邊
	暗溝		草地		AC路面
	永久房屋		獨立標高點		樹
	臨時房屋		雙車庫		界線
	兩邊		混凝土屋		圖根點

註:本現況圖與現場相符



(方向A)



(方向B)



(方向C)



(方向D)



(方向E)

九江測量有限公司

台中市潭子區東寶里昌平路三段492巷169弄62號
TEL: (04) 25350013 FAX: (04) 25356466

組長
潘瑞駐

繪圖員
潘瑞駐

校核者
江柏燿

負責人
江柏燿

比例尺 SCALE
DATE

圖號
DRAWING NO

張號
SHEET NO

業務編號
FILE NAME
10817047