


臺中市政府都市發展局廢道公告圖


- (1)申請事由：申請核發廢道證明書
- (2)申請理由：申請廢止臺中市梧棲區南簡段417地號(部分)土地內現有巷道
- (3)申請基地地號：臺中市梧棲區南簡段417地號(部分)
- (4)申請人(土地所有權人)：李洽政

丞翊工程顧問有限公司


台中市潭子區得福街01號1樓
TEL:(04)25340829 FAX:(04)25340578

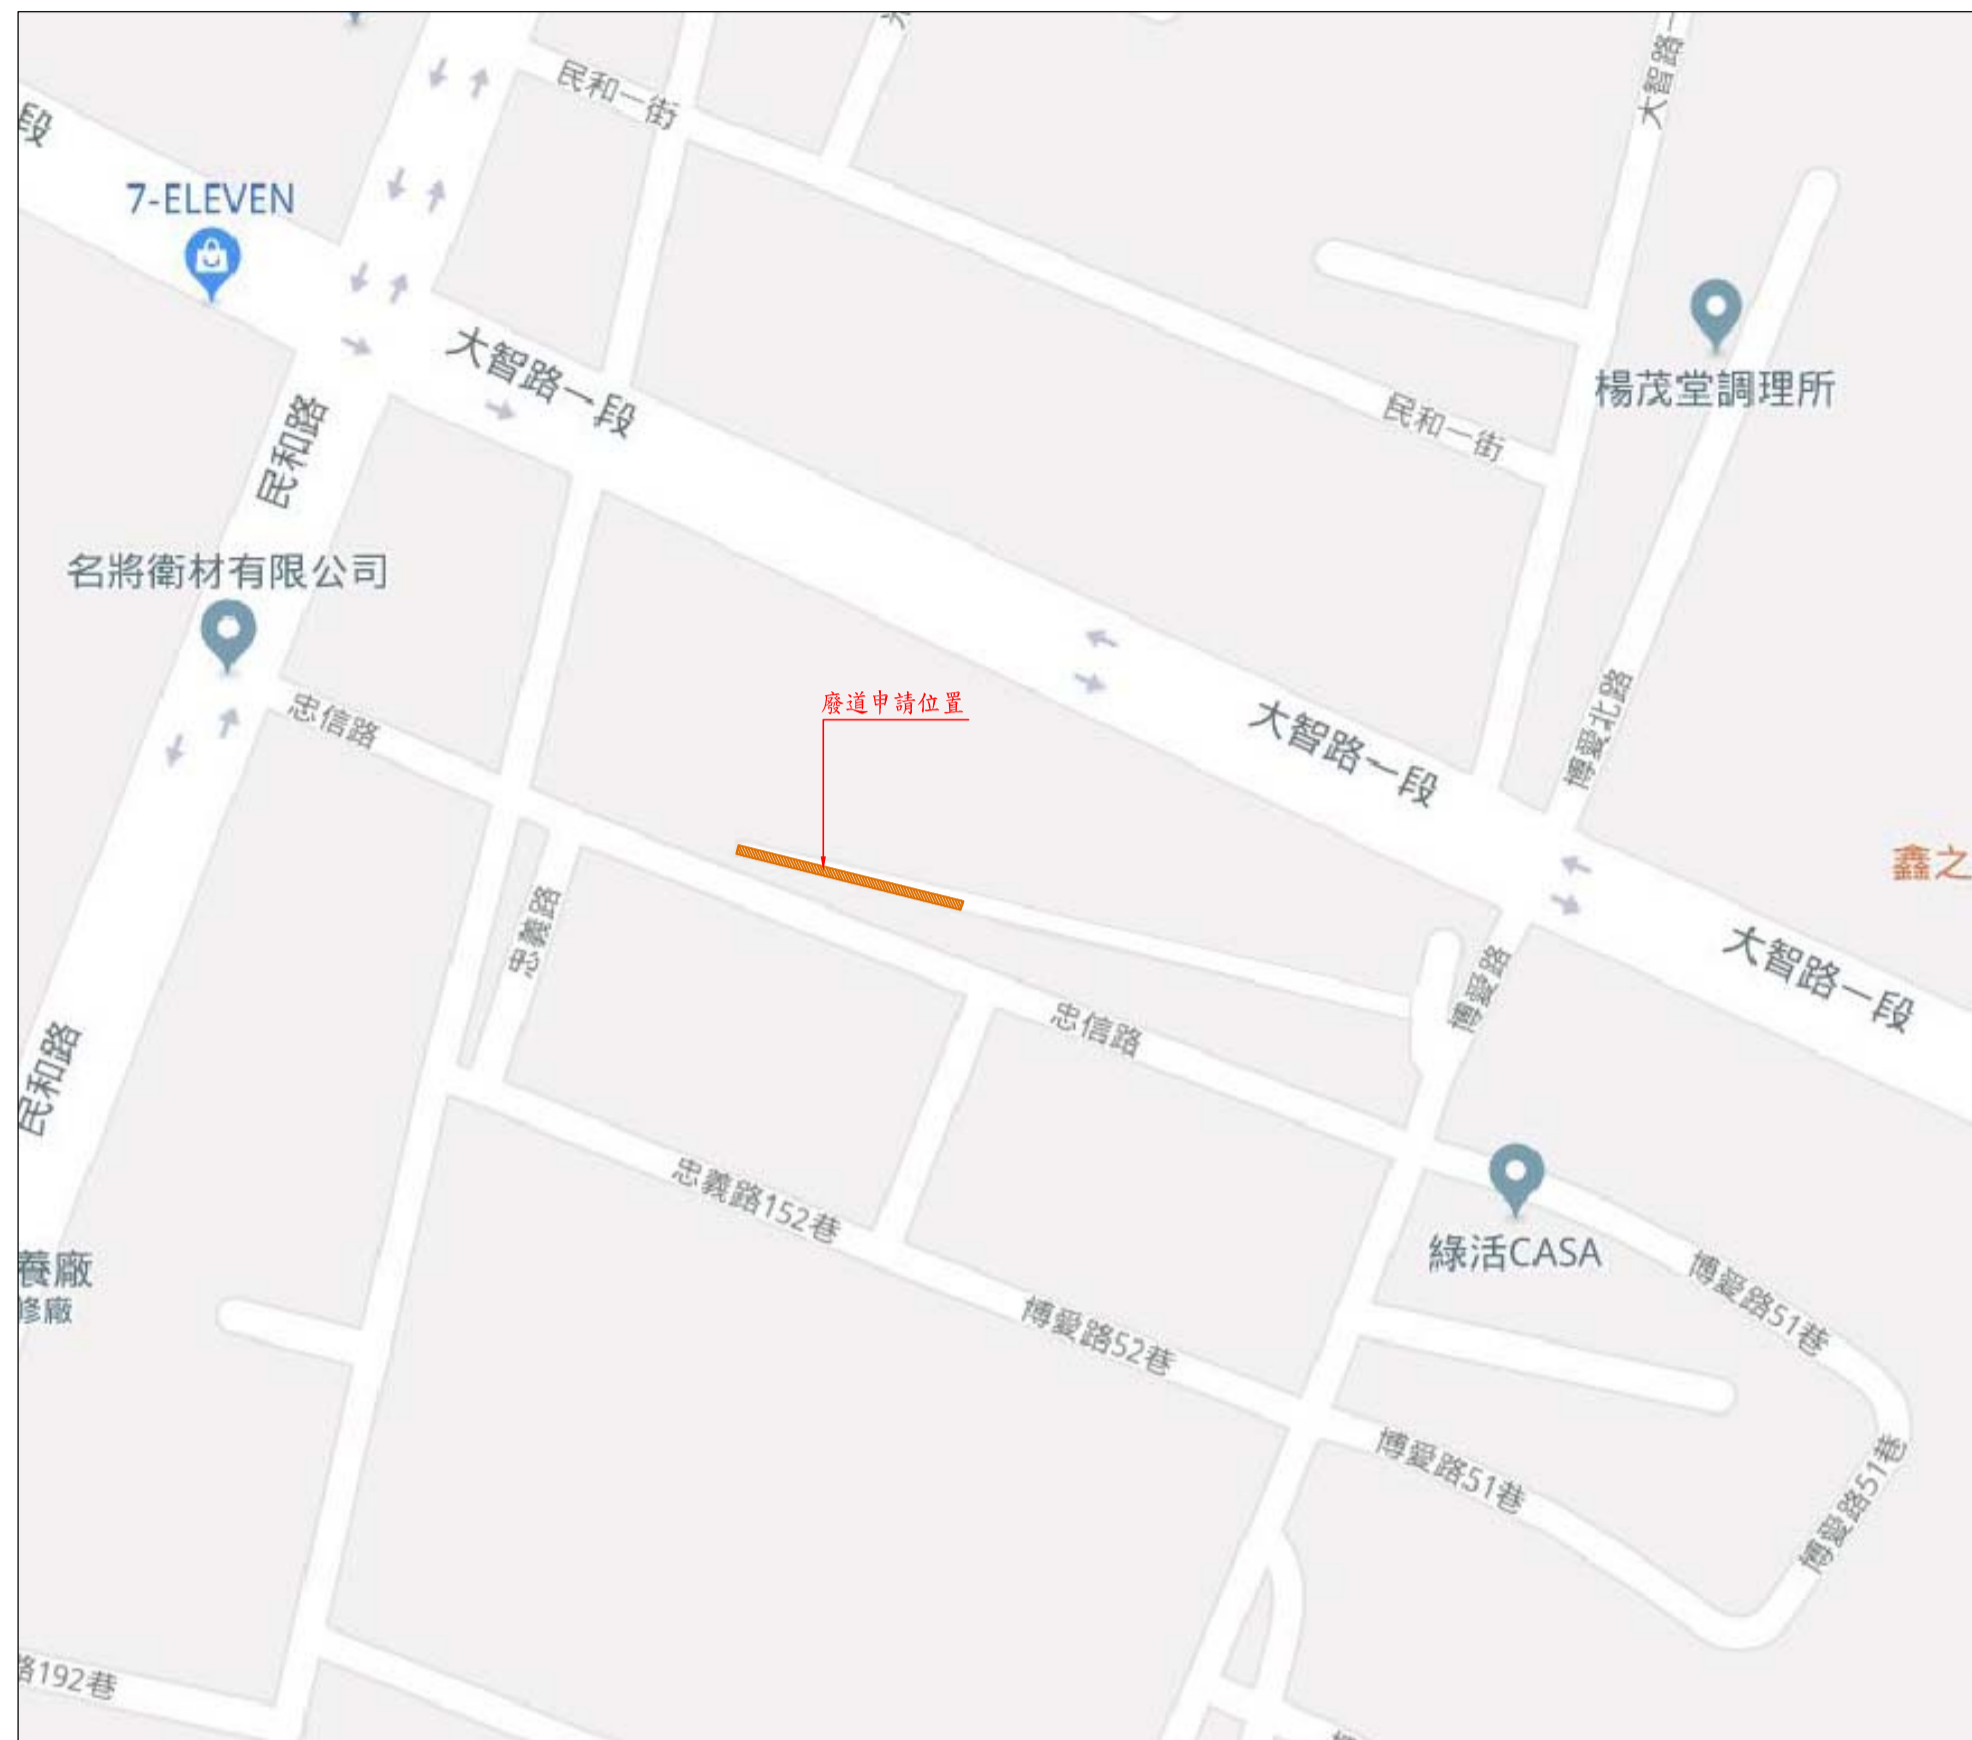

基地位置圖 S=1/2000

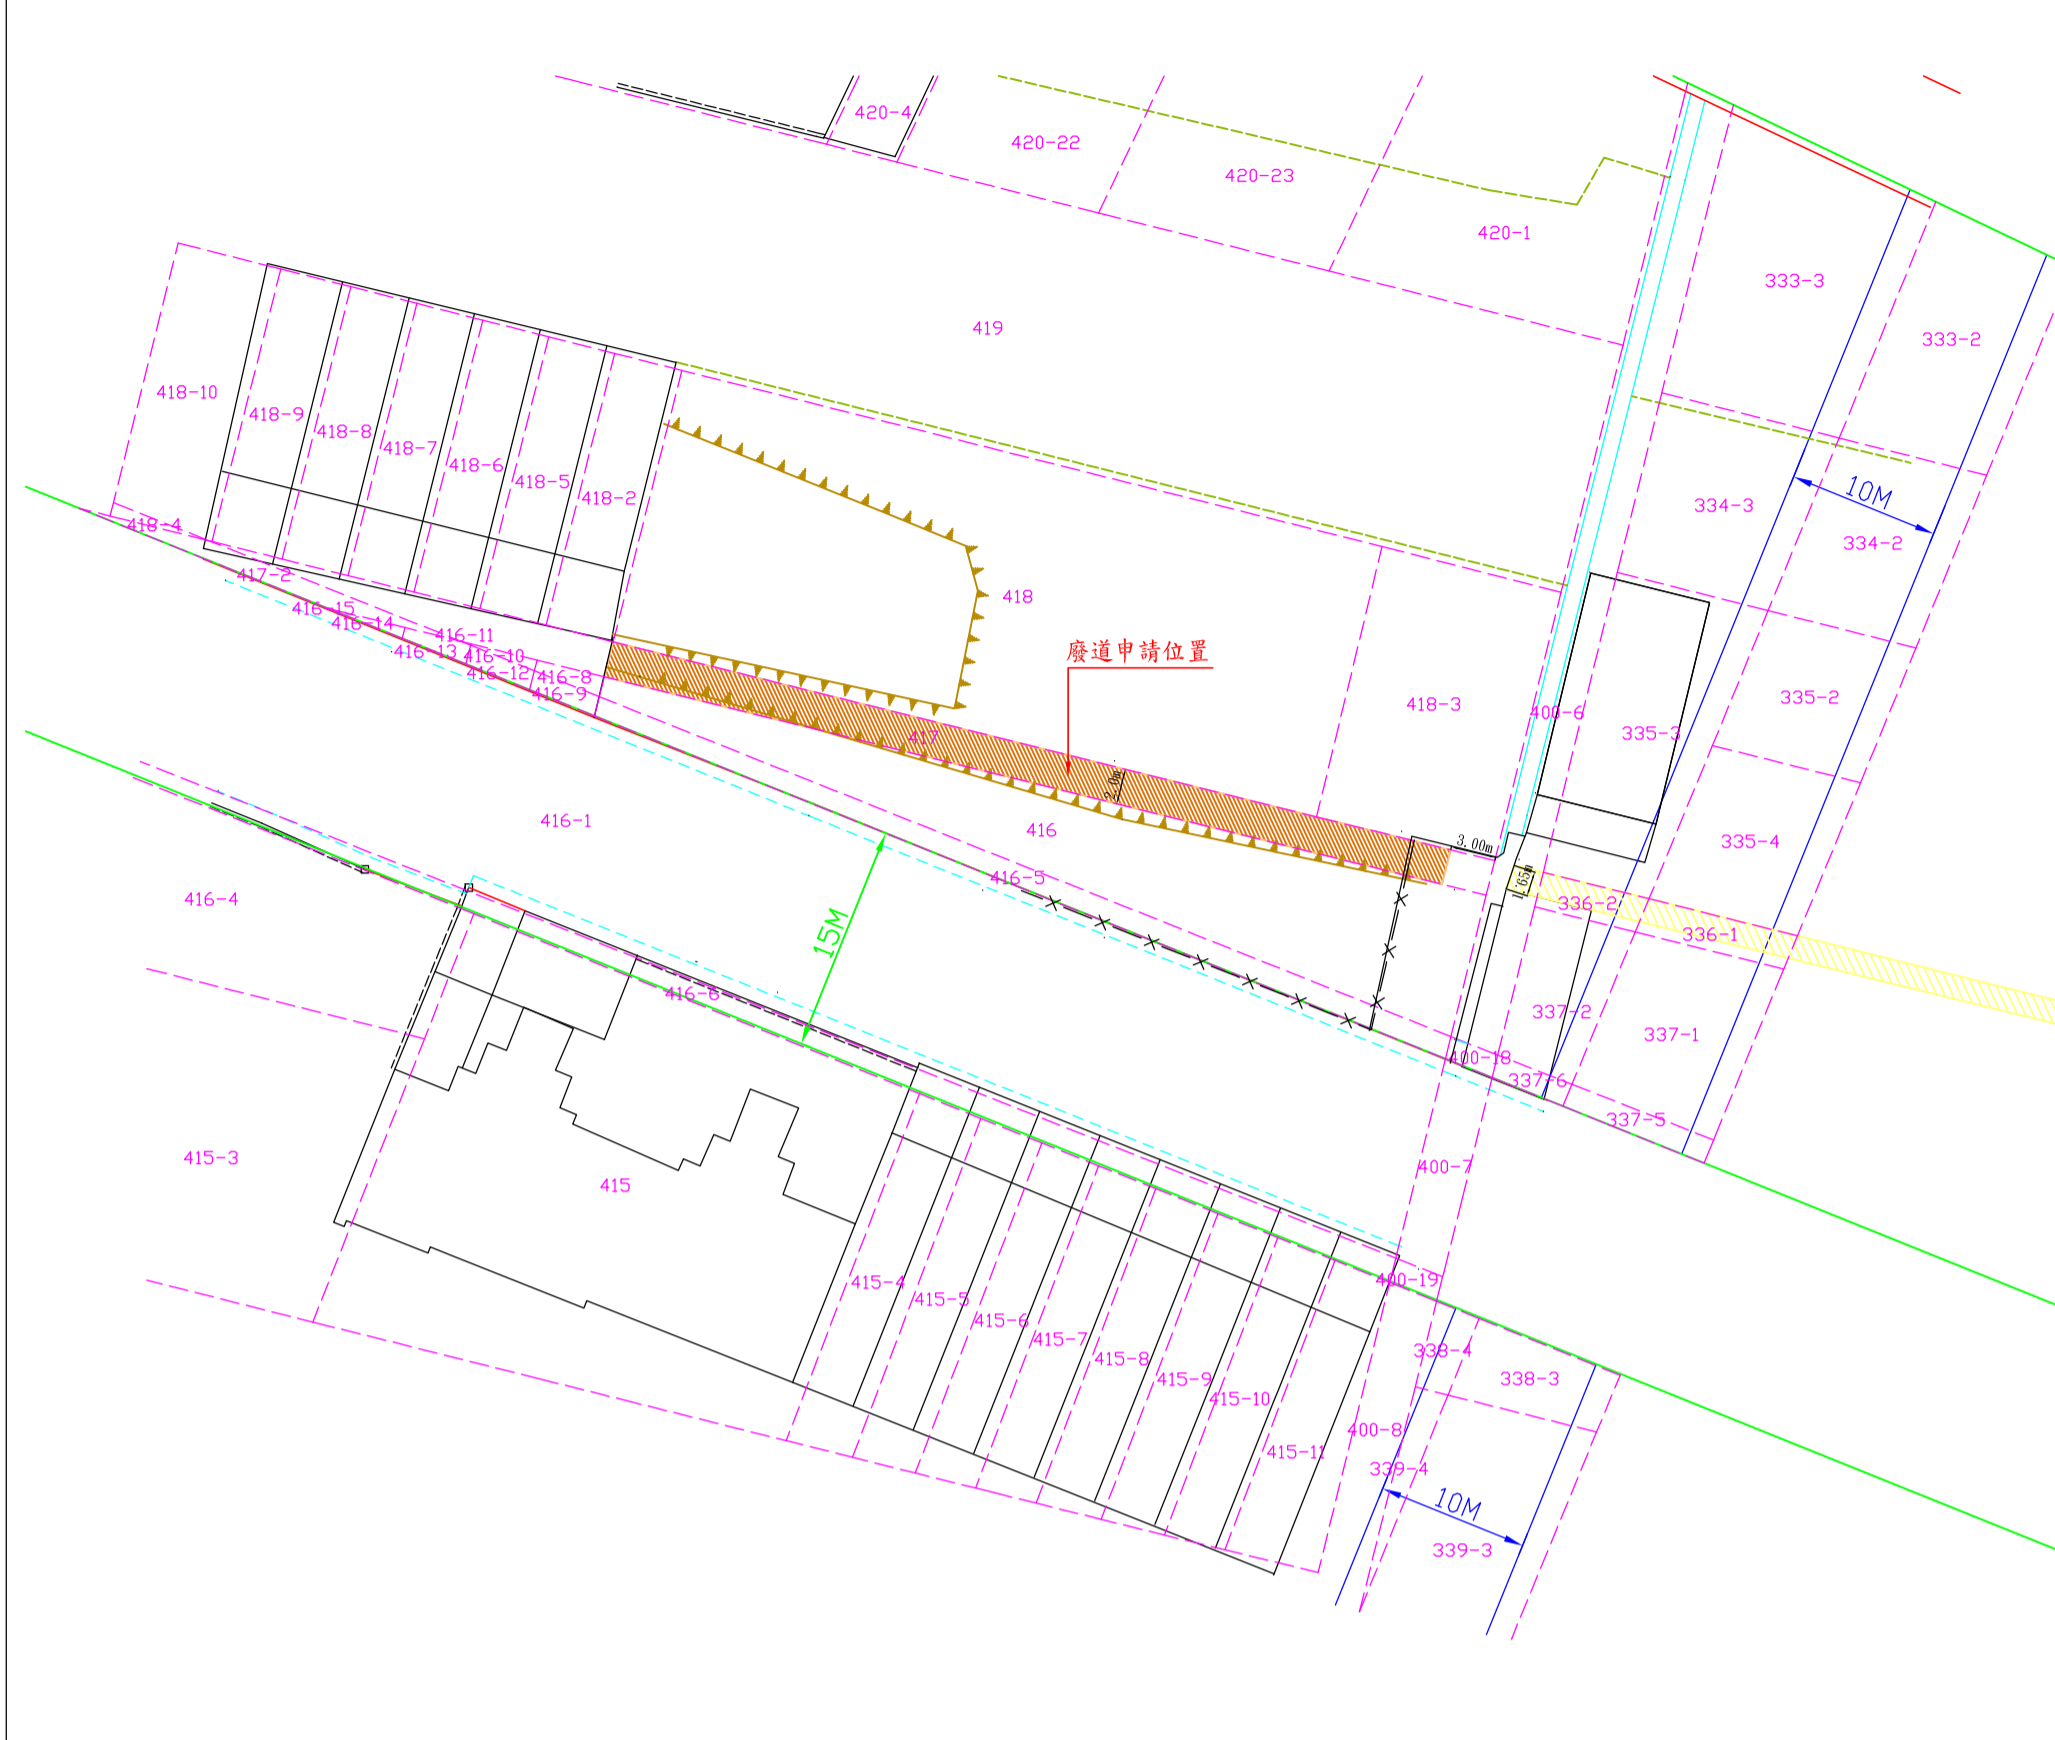

地籍套繪圖 S=1/500

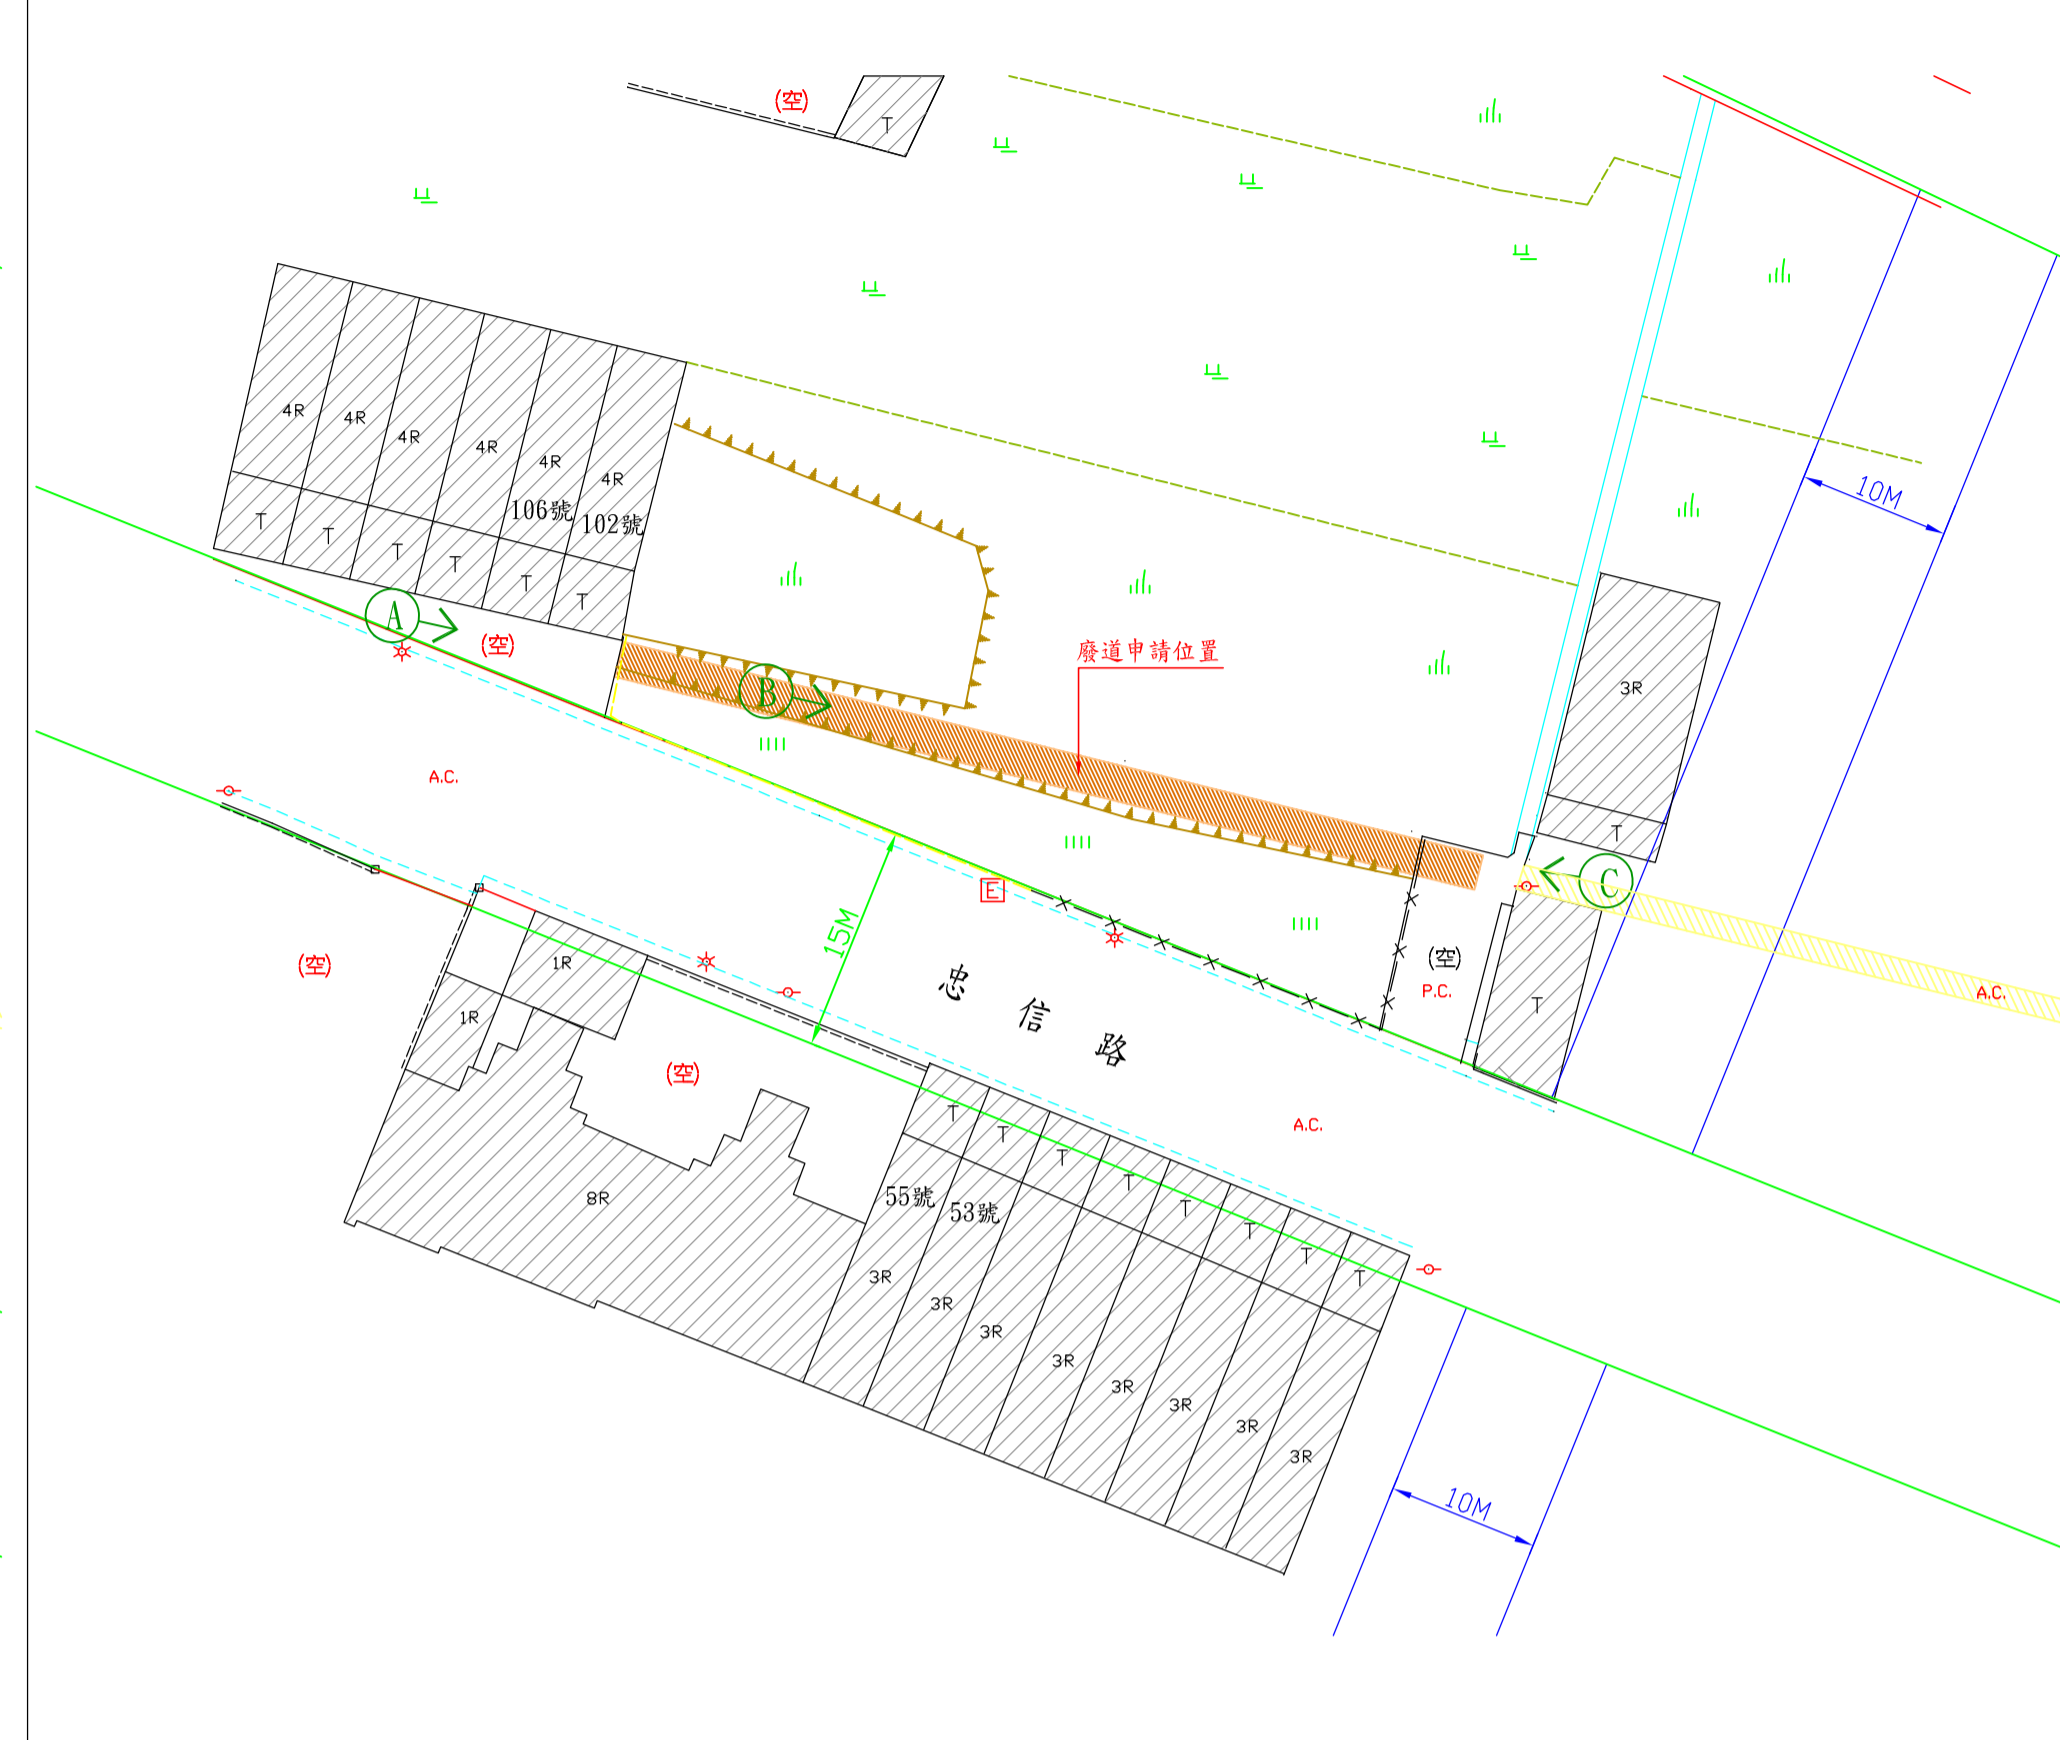


現況圖 S=1/500



指北針


圖示	地物名稱
	破路面道路
	磚石牆
	明溝
	暗溝
	橋樑
	鐵絲網圍籬
	田埂
	自然坡
	菜園
	草地
	竹林
	果園
	AC路面
	空地
	河川流向
	路燈
	電力桿
	電信桿
	門
	核准廢道位置
	現有道路
	地籍線
	計畫道路
	分區界線
	照片方向
	現有建物

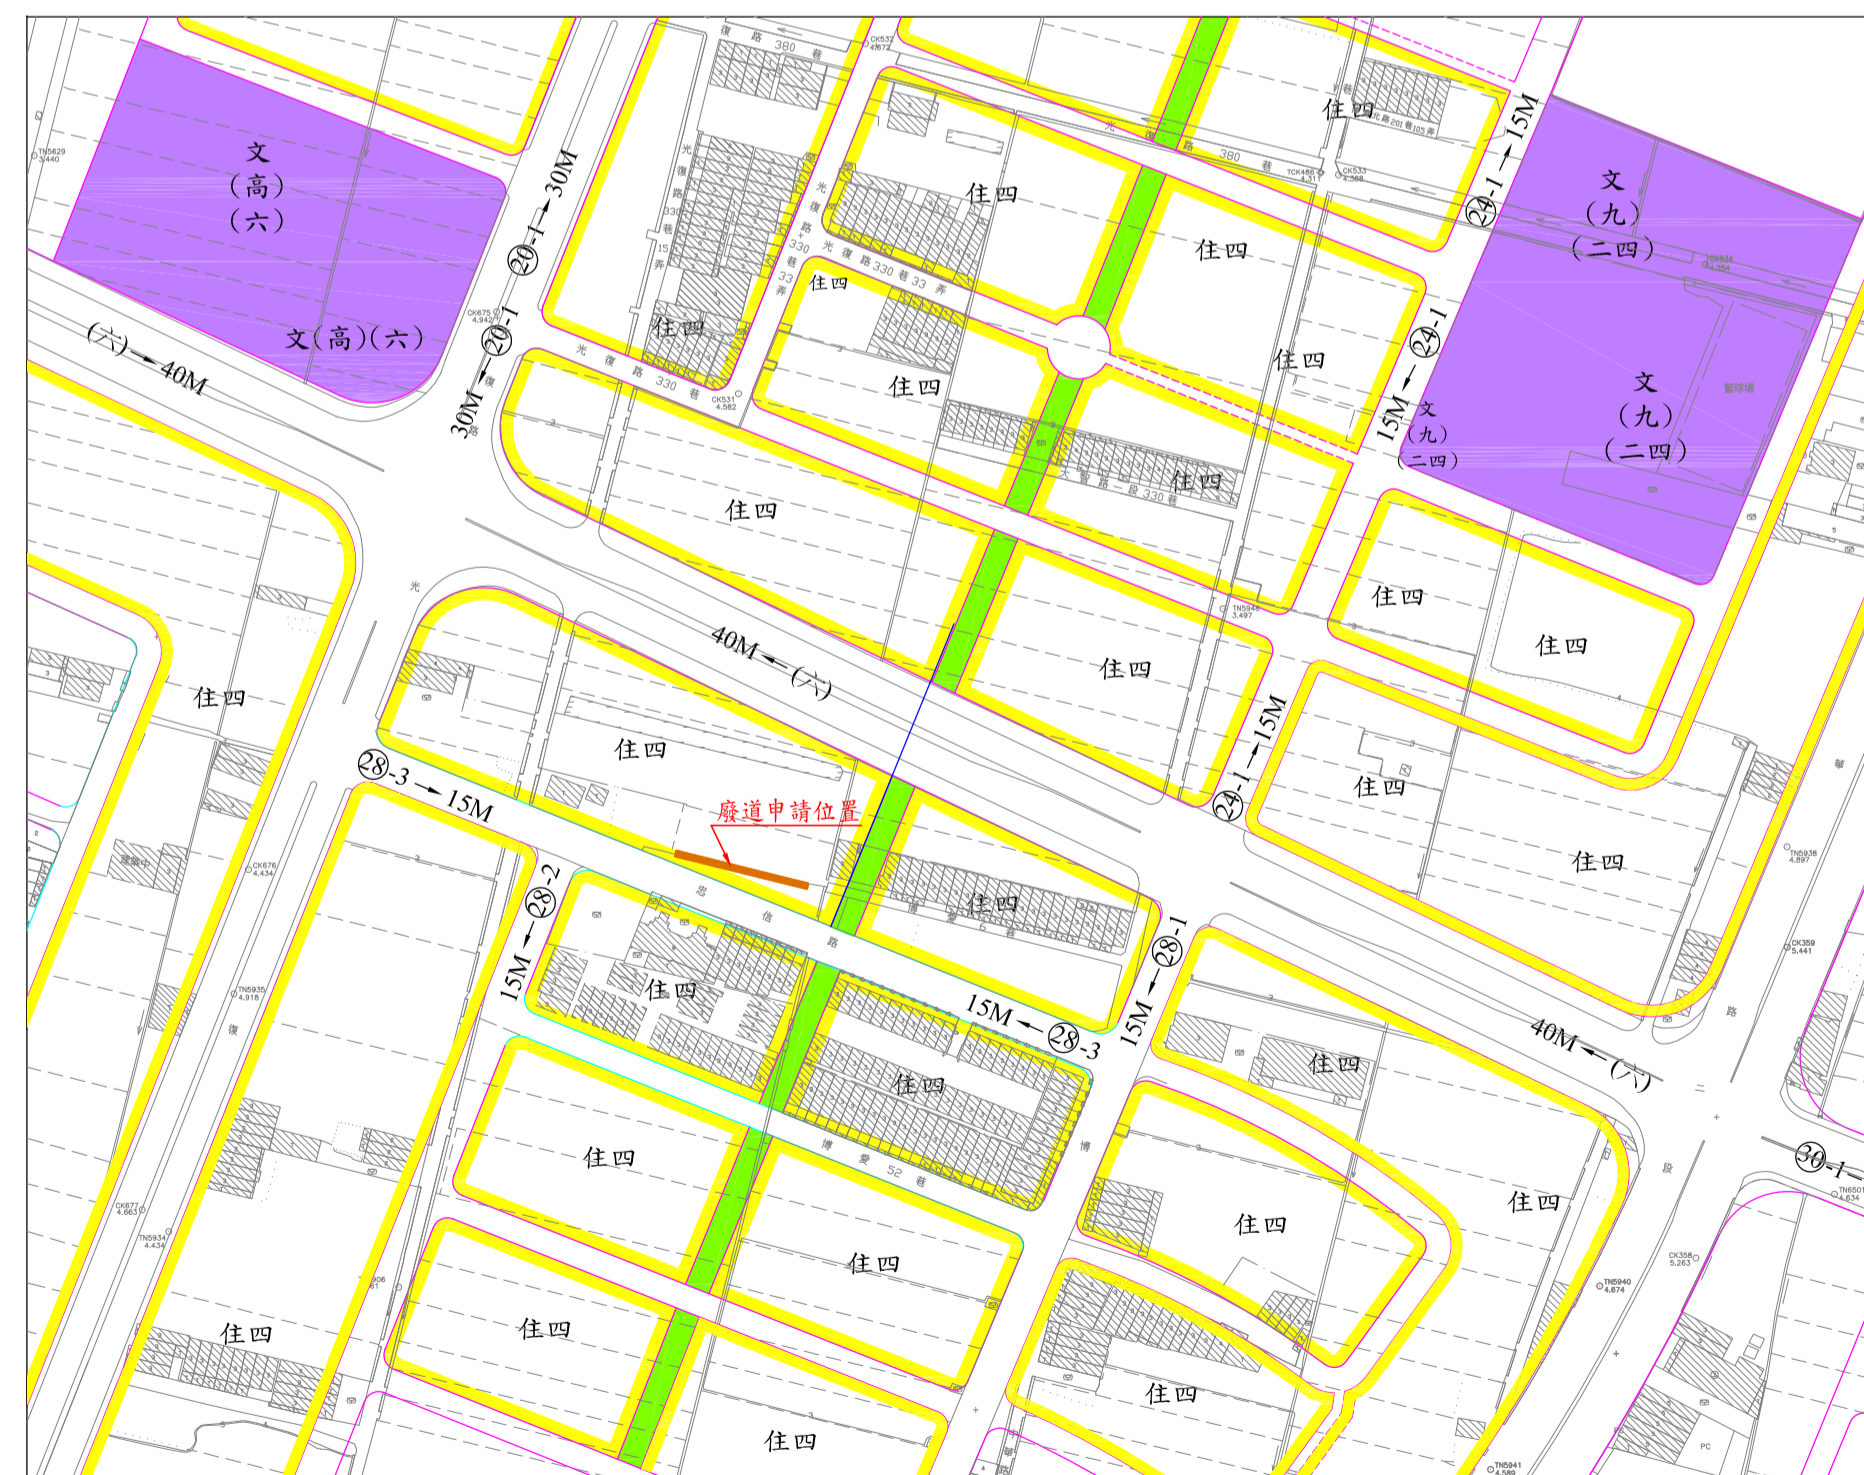

都市計畫位置圖 S=1/3000



(A)

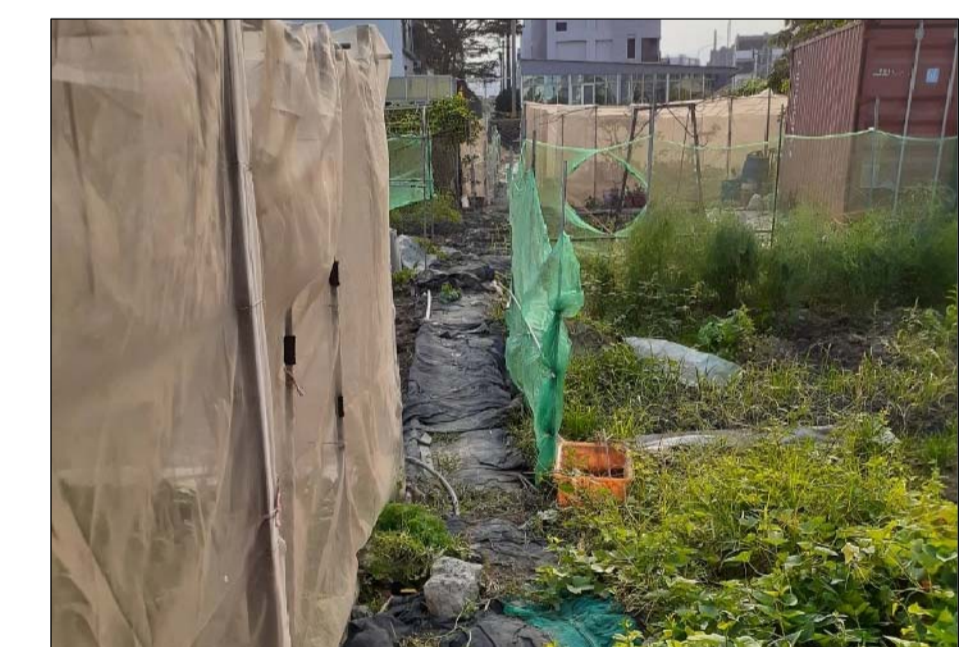

(B)



(C)

現場照片

圖例