


擬定臺中市東勢都市計畫細部計畫(第二階段)圖

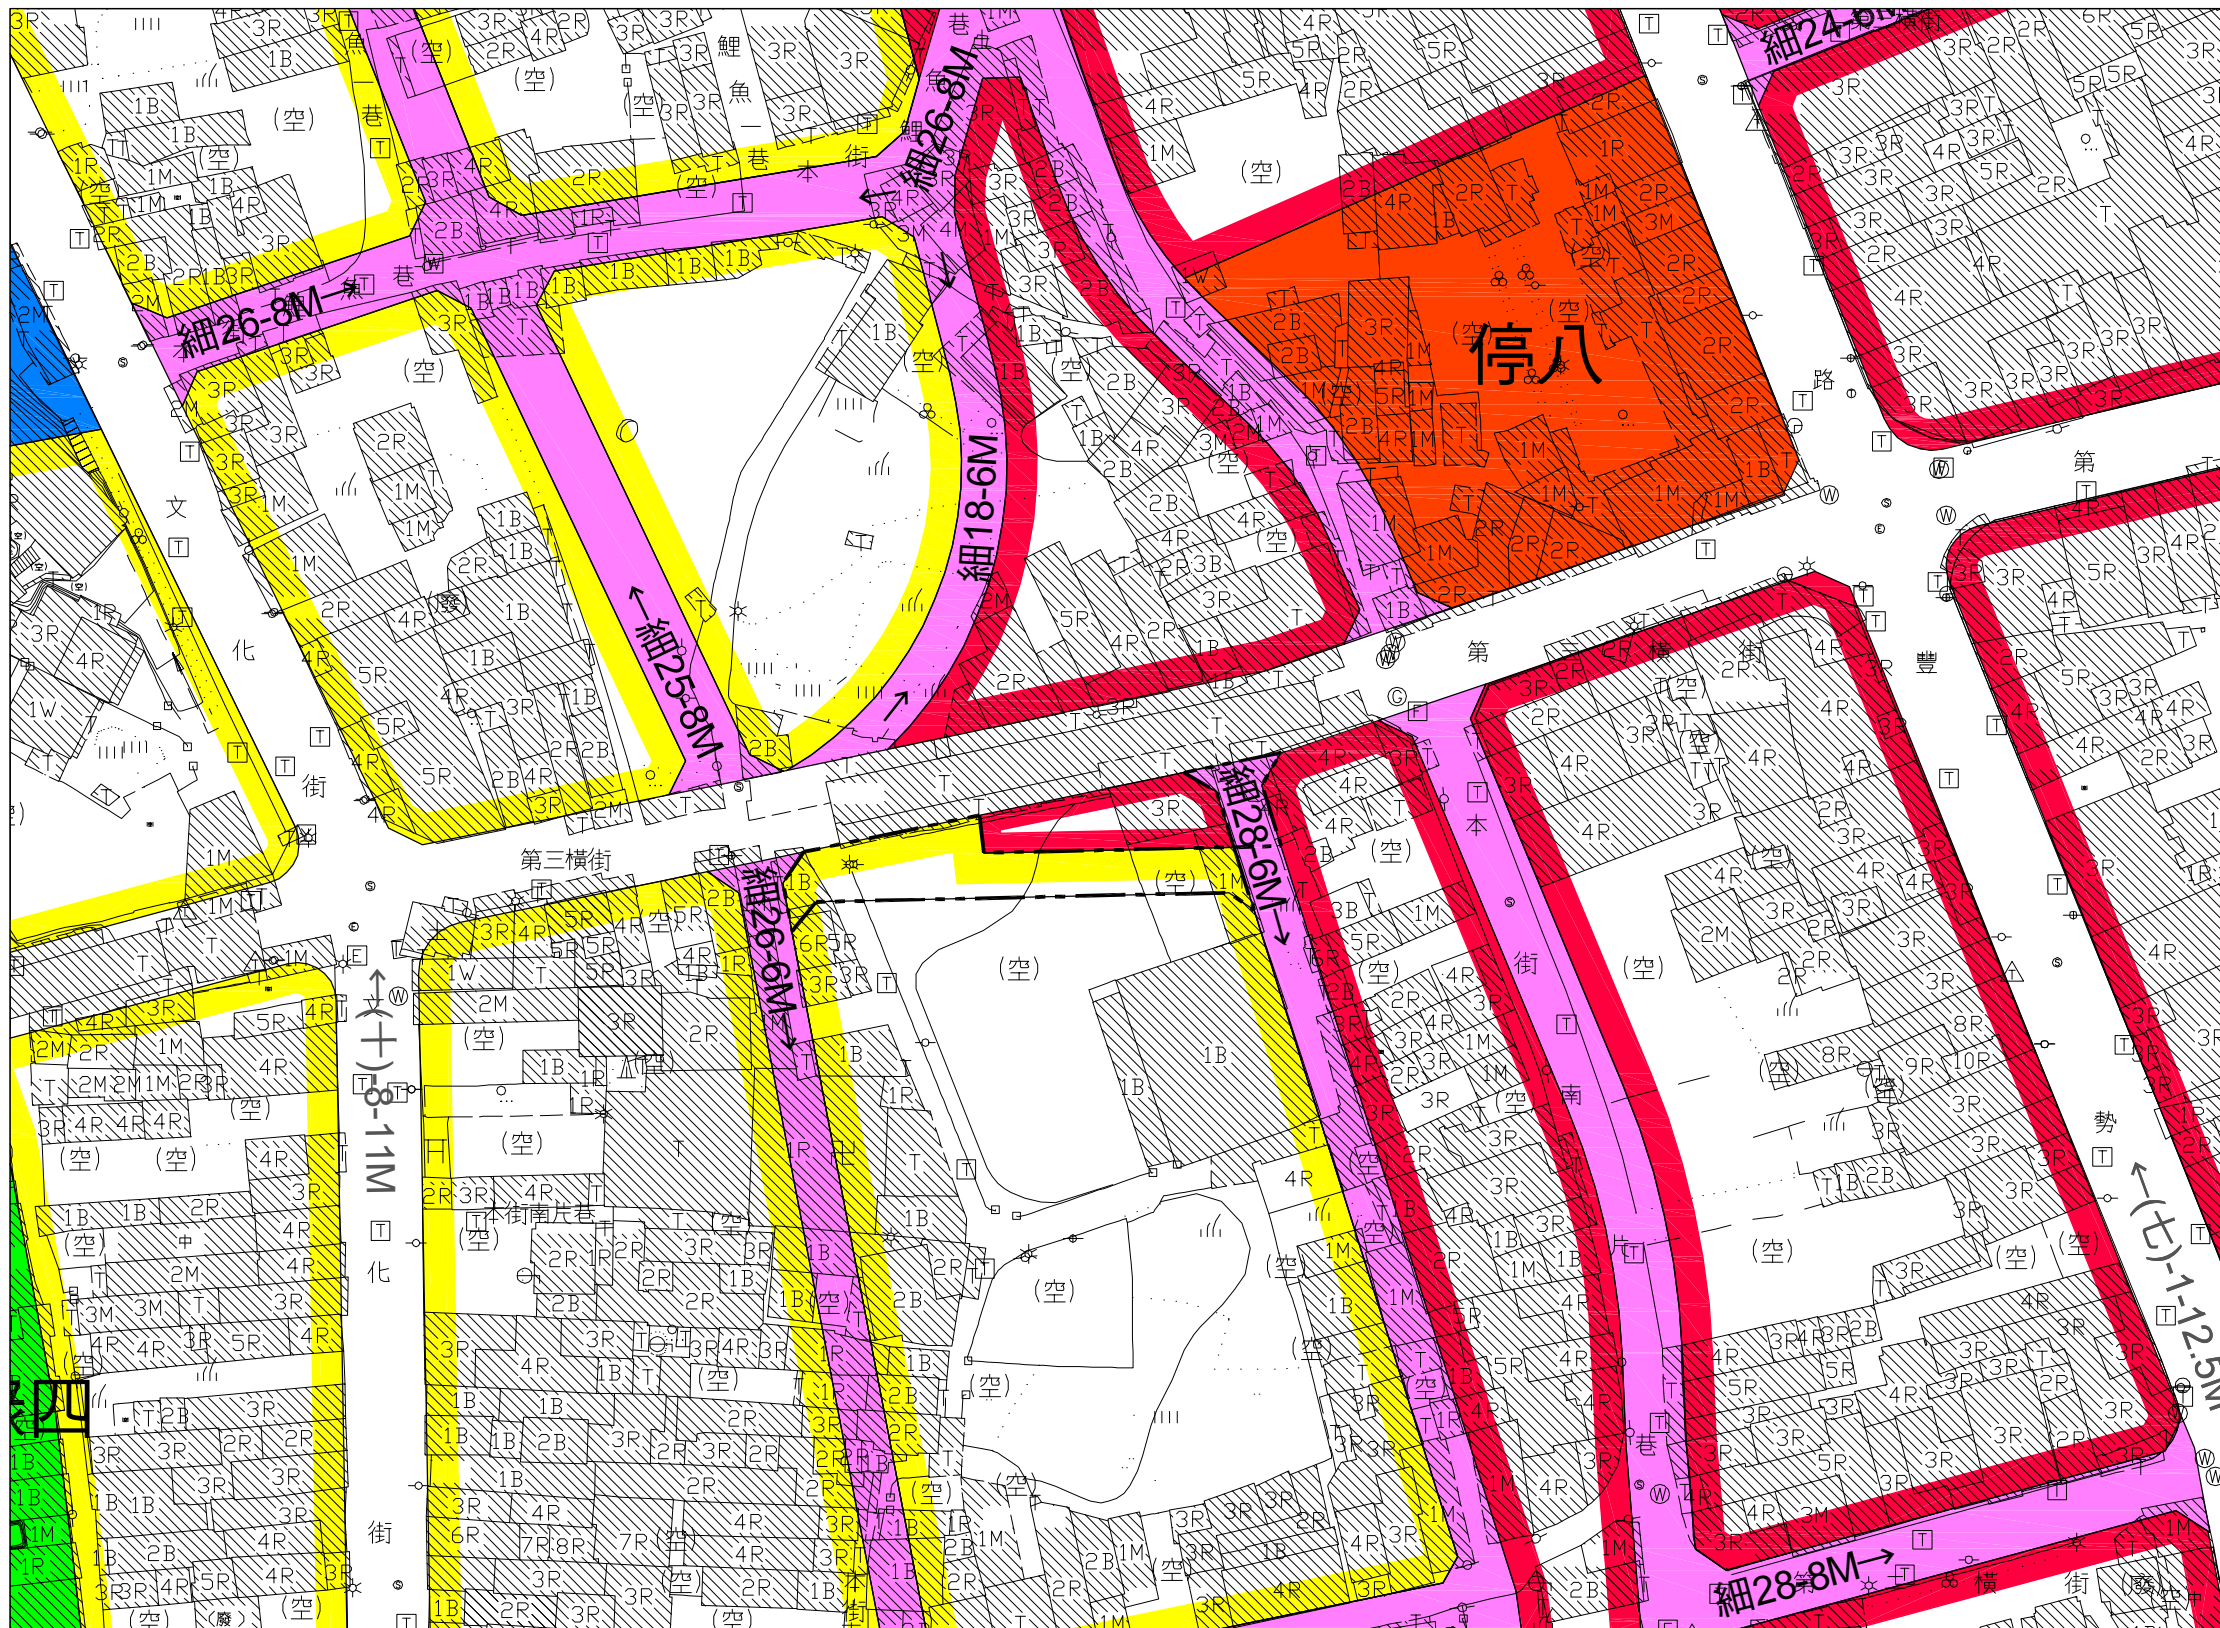

0 10 25 50M
 比例尺：一千分之一 單位：公尺

圖例

- 住宅區
- 商業區
- 機關用地
- 綠地用地
- 停車場用地
- 細部計畫道路用地
- 變更範圍