
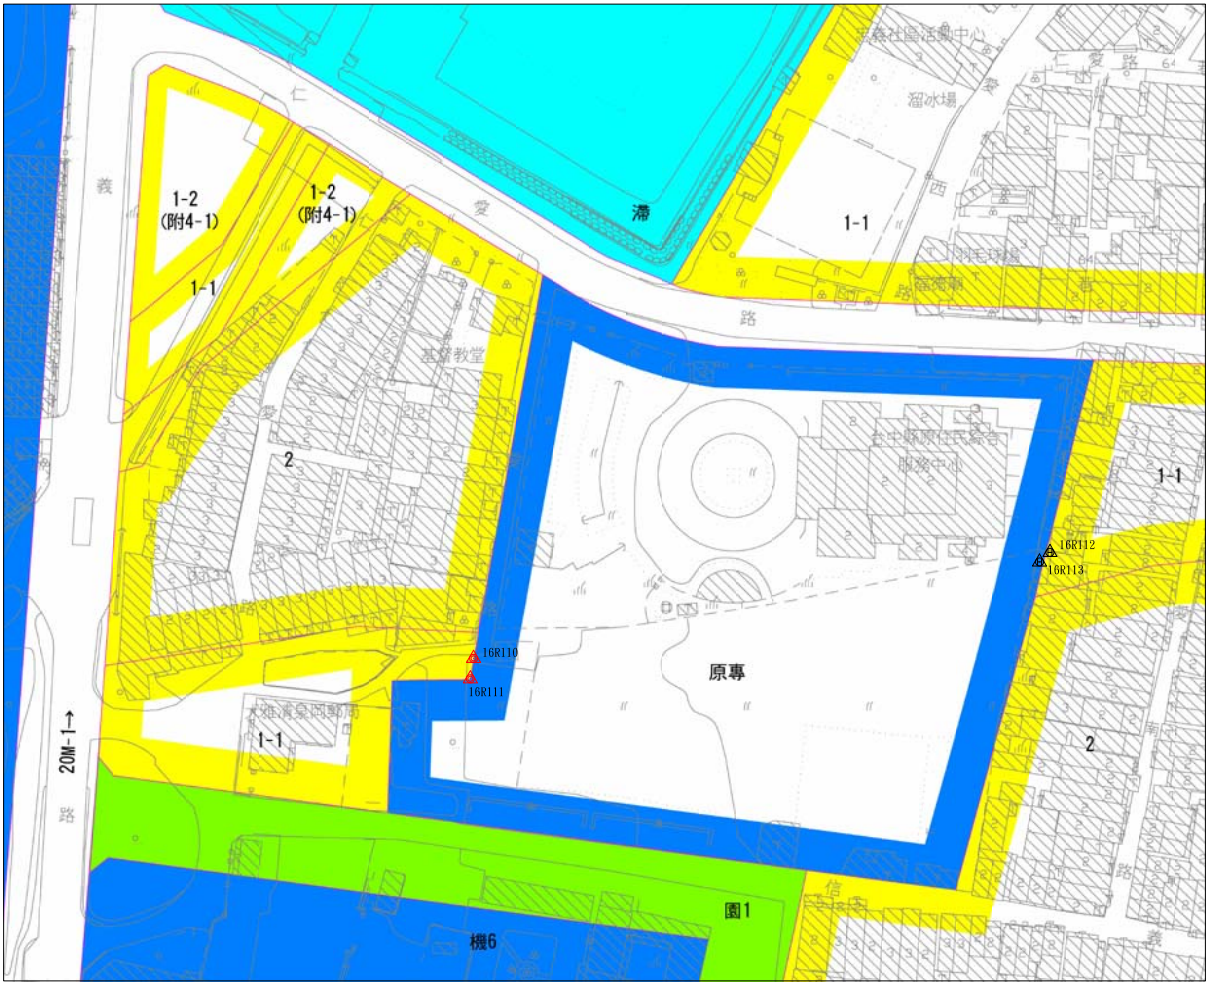


擬定中部科學工業園區台中基地附近特定區計畫案(本市大雅區忠雅段53、54地號土地附近)
部分樁位成果圖

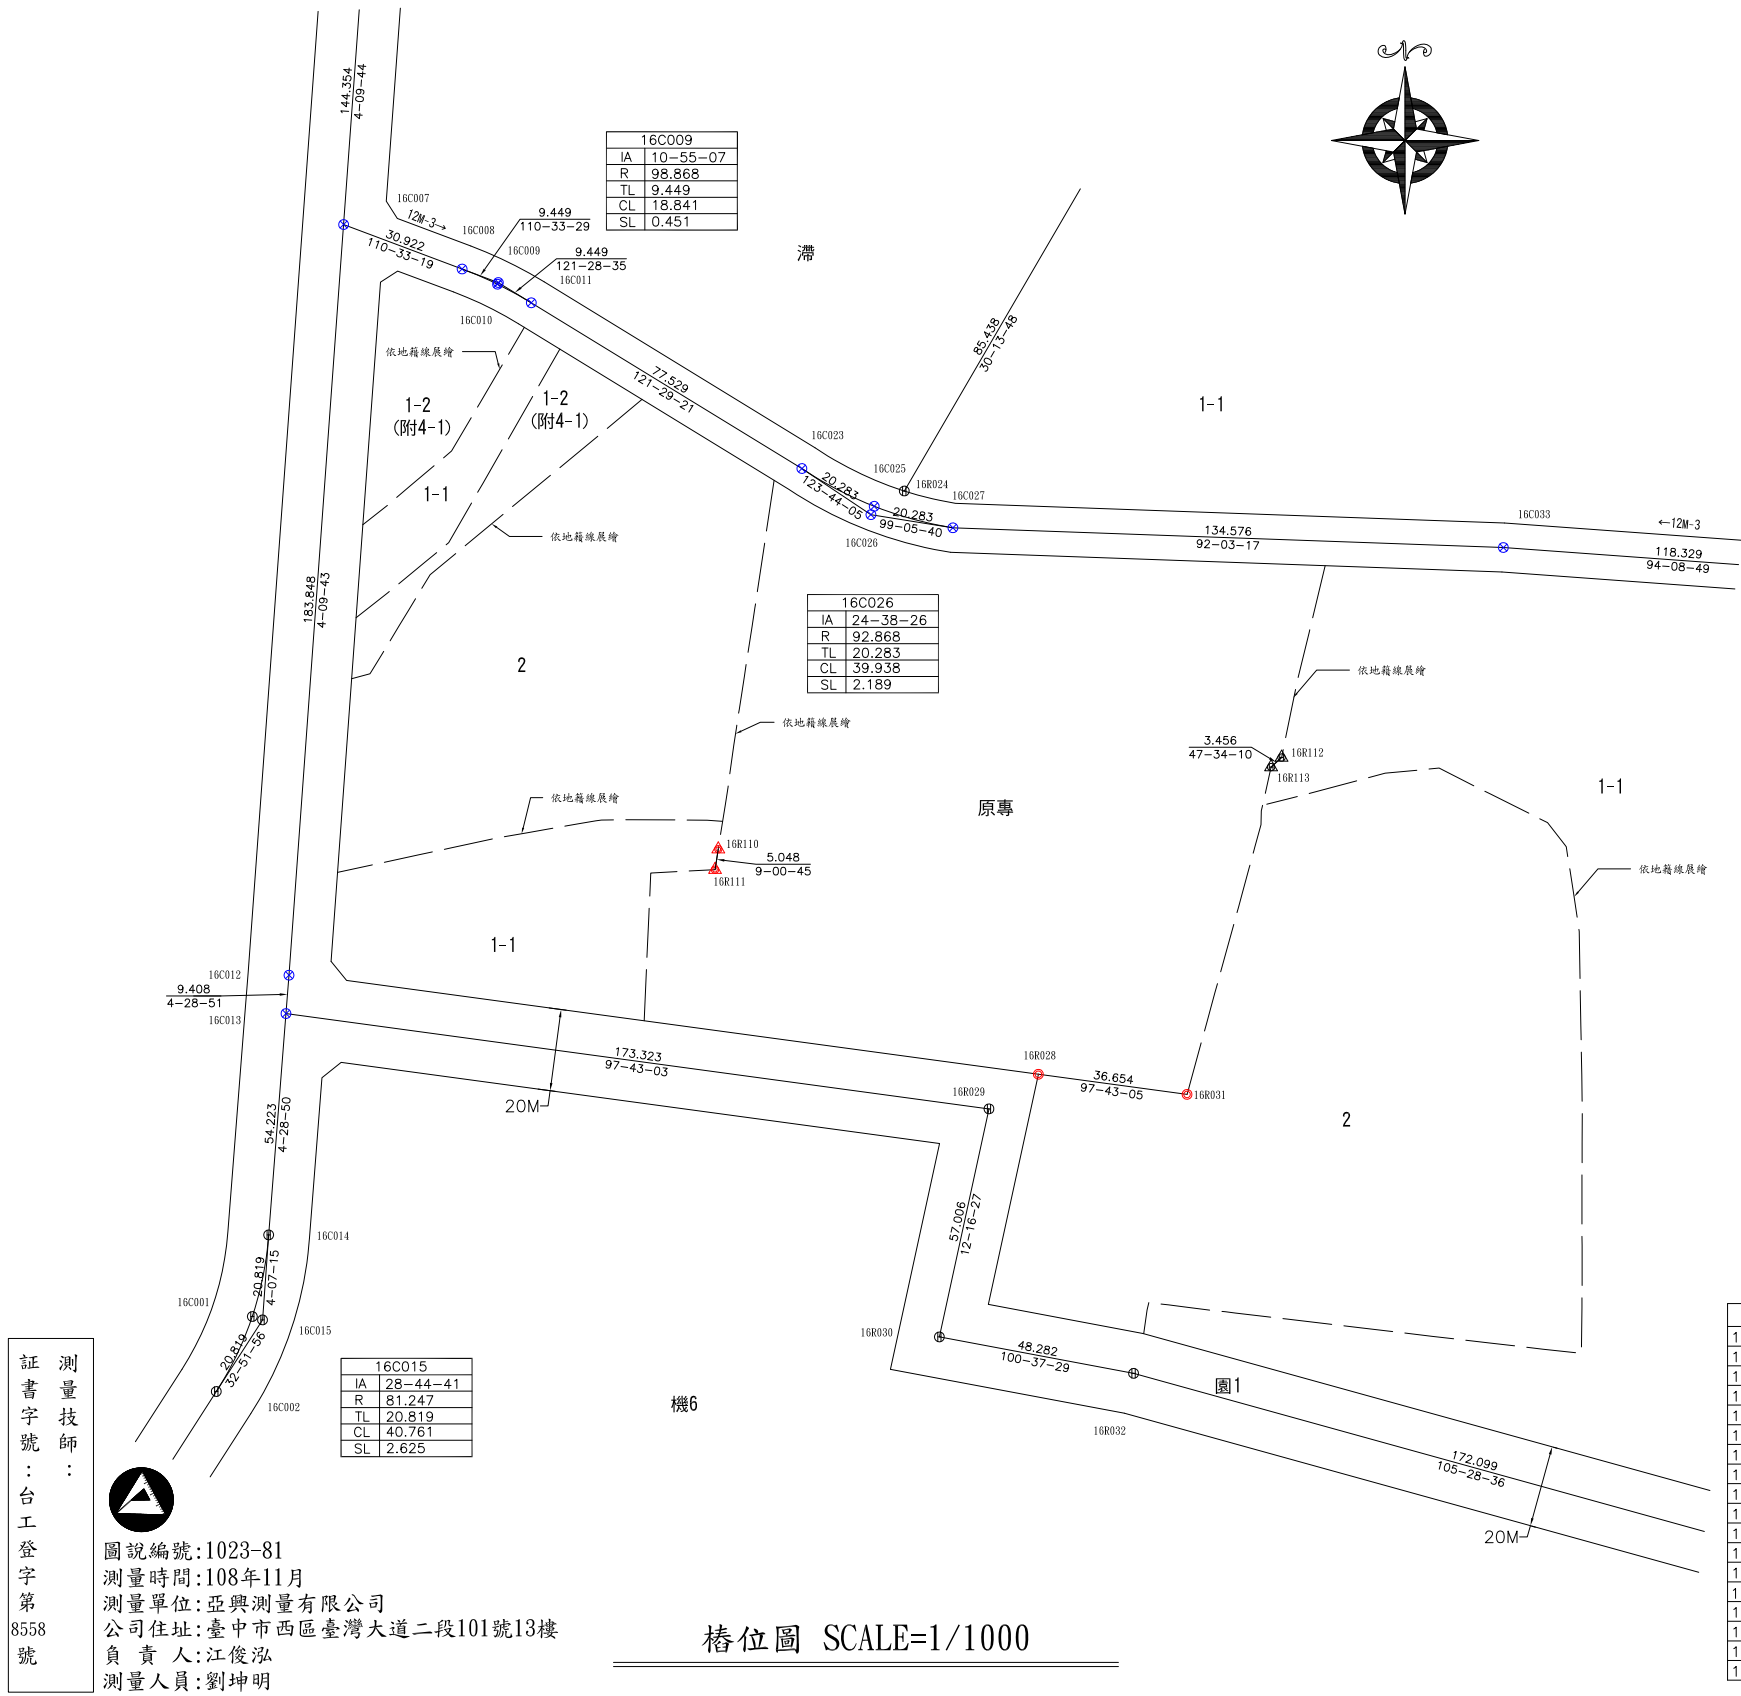

樁位坐標成果表

點號	縱坐標	橫坐標	備註
16C007	2681223.648	211469.856	檢測樁位
16C008	2681212.791	211498.809	檢測樁位
16C009	2681209.473	211507.656	檢測樁位
16C010	2681209.068	211507.459	檢測樁位
16C011	2681204.539	211515.715	檢測樁位
16C012	2681040.285	211456.513	檢測樁位
16C013	2681030.906	211455.778	檢測樁位
16C023	2681164.043	211581.827	檢測樁位
16C025	2681154.817	211599.493	檢測樁位
16C026	2681152.779	211598.694	檢測樁位
16C027	2681149.573	211618.722	檢測樁位
16R028	2681016.086	211639.605	恢復樁位
16R031	2681011.164	211675.926	恢復樁位
16C033	2681144.748	211753.211	檢測樁位
16R110	2681071.050	211561.387	新建樁位
16R111	2681066.065	211560.596	新建樁位
16R112	2681093.449	211699.019	新建樁位(虛樁)
16R113	2681091.117	211696.469	新建樁位(虛樁)

圖例

樁別	說明
○	道路中心樁
⊕	區界樁
⊗	副樁
⊙	虛樁
▲	新建樁位
△	新建樁位(虛樁)
●	恢復樁位
⊗	檢測樁位
—	工程位置

