
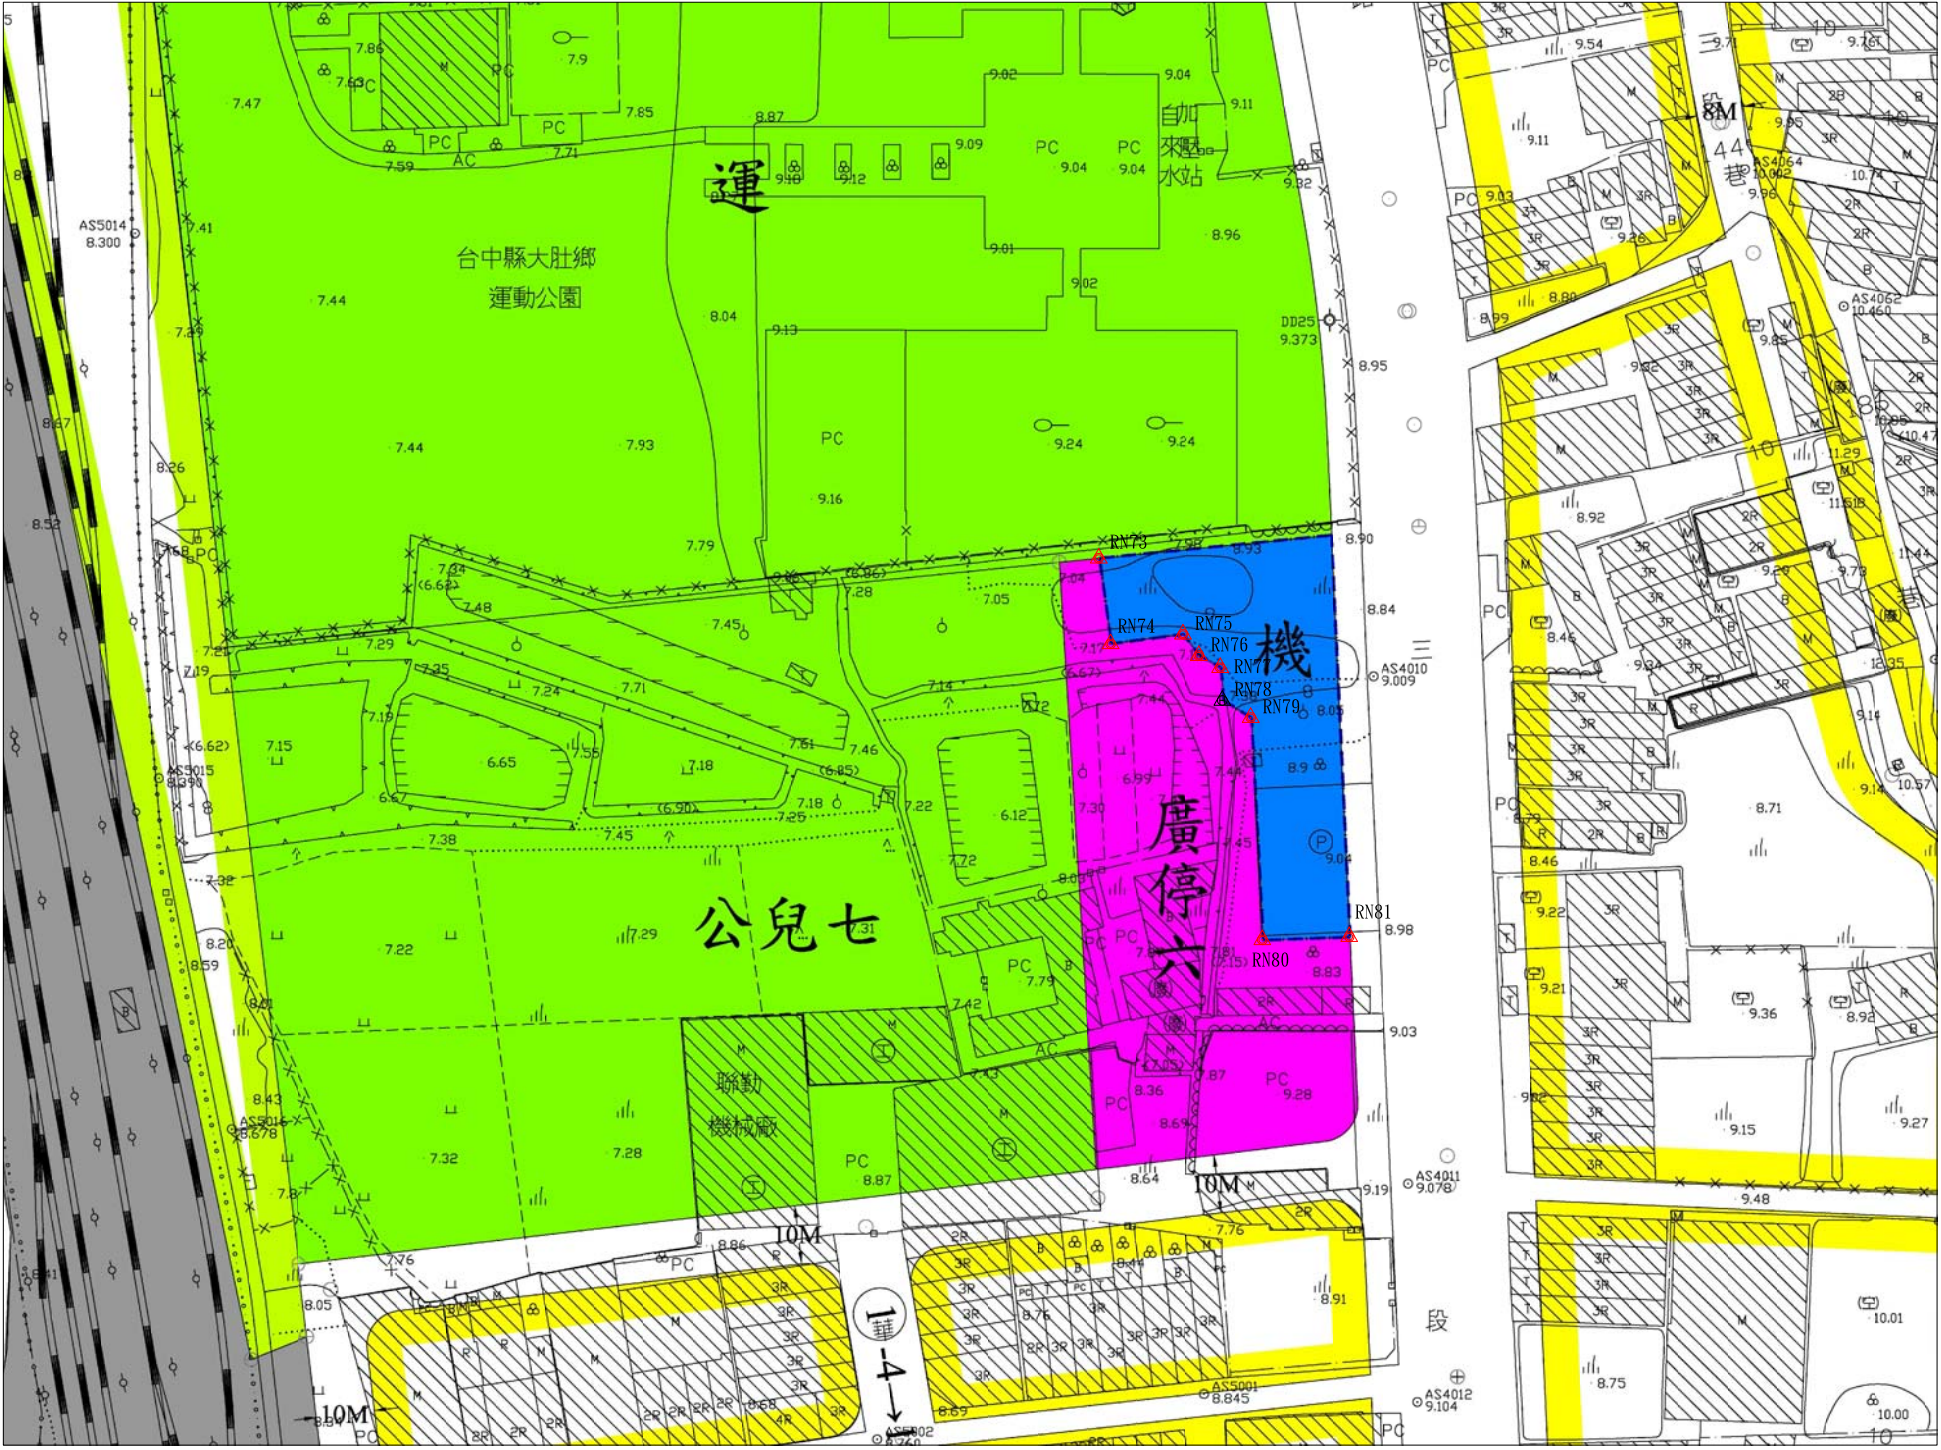


變更大肚都市計畫主要計畫(部分廣場兼停車場用地為機關用地)(配合大肚消防分隊遷建計畫)
樁位成果圖

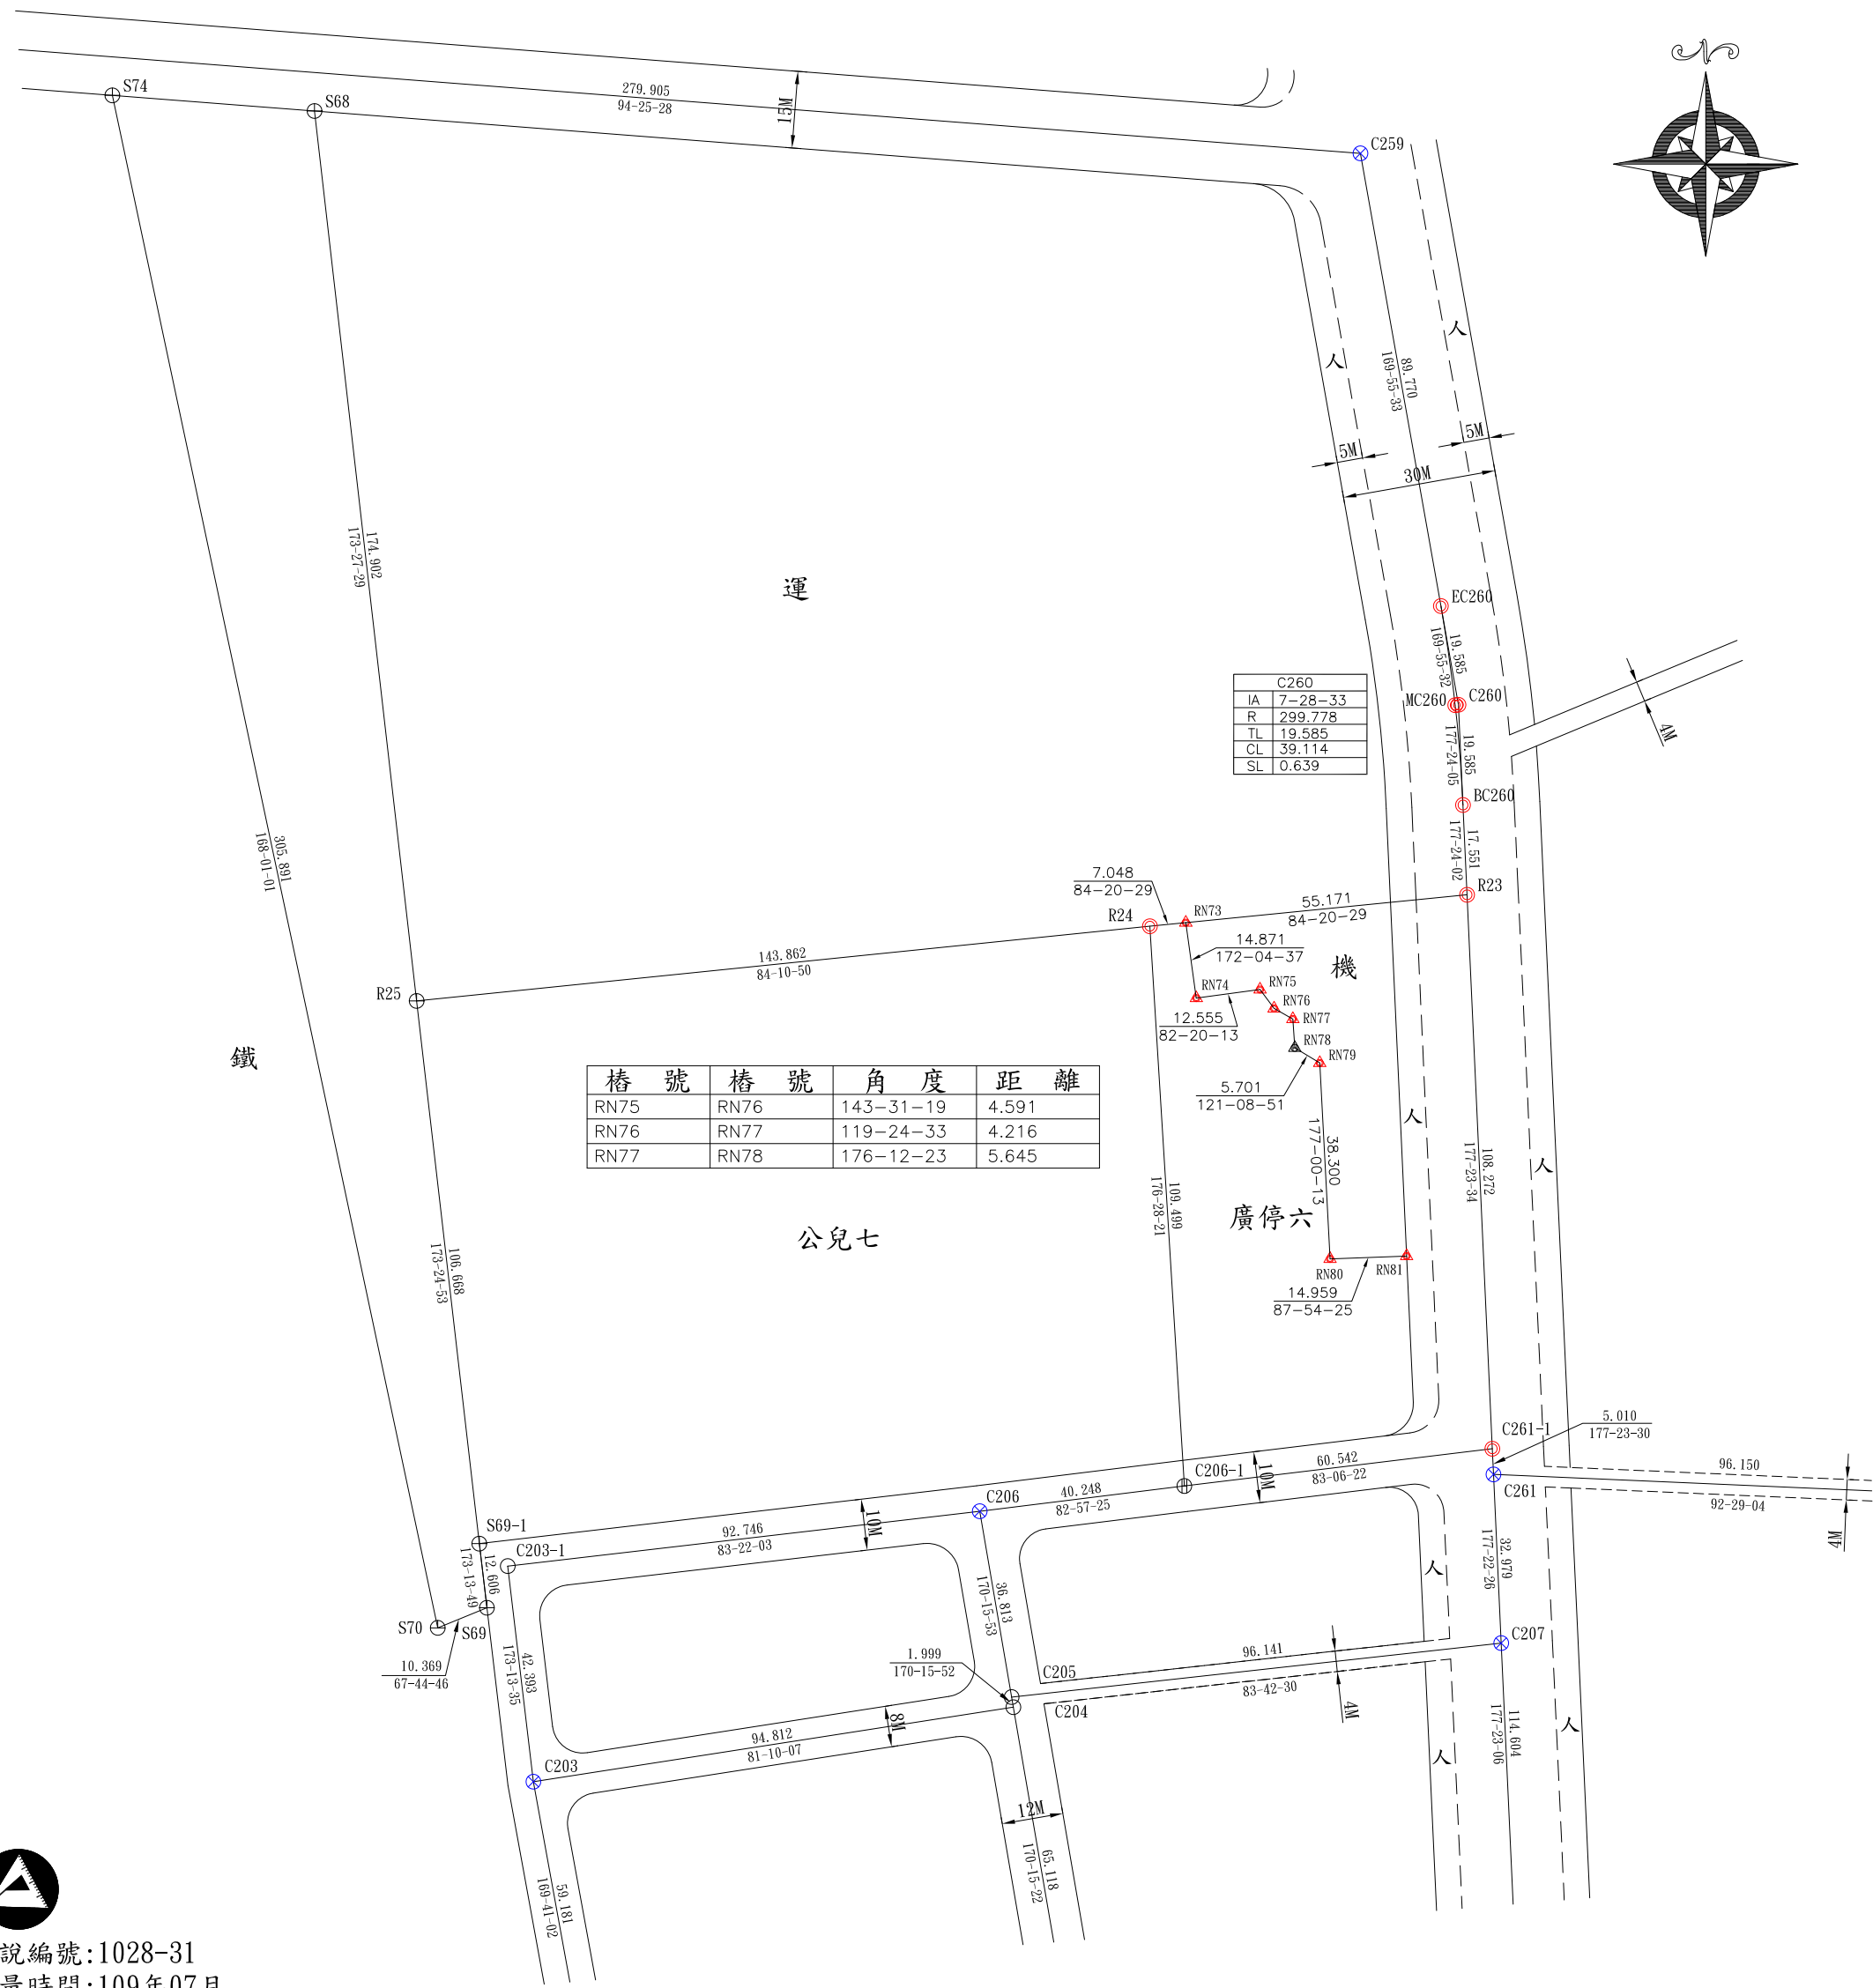

都市計畫樁位公告圖 SCALE=1/1000

樁位坐標成果表			
點號	縱坐標	橫坐標	備註
C203	2672433.240	203471.612	檢測樁位
C206	2672486.049	203558.737	檢測樁位
C206-1	2672490.984	203598.681	虛樁
C207	2672460.302	203660.524	檢測樁位
C259	2672751.178	203633.047	檢測樁位
C260	2672643.509	203652.176	恢復樁位
C261	2672493.246	203659.013	檢測樁位
C261-1	2672498.251	203658.785	恢復樁位
EC260	2672662.792	203648.750	恢復樁位
BC260	2672623.944	203653.064	恢復樁位
MC260	2672643.439	203651.541	恢復樁位
R23	2672606.411	203653.860	恢復樁位
R24	2672600.276	203591.944	恢復樁位
RN73	2672600.971	203598.958	新建樁位
RN74	2672586.242	203601.008	新建樁位
RN75	2672587.916	203613.451	新建樁位
RN76	2672584.225	203616.180	新建樁位
RN77	2672582.154	203619.853	新建樁位
RN78	2672576.522	203620.226	新建樁位(虛樁)
RN79	2672573.573	203625.106	新建樁位
RN80	2672535.325	203627.108	新建樁位
RN81	2672535.872	203642.056	新建樁位

圖例	
○	道路中心樁
⊕	區界樁
⊗	副樁
⊙	虛樁
▲	新建樁位
△	新建樁位(虛樁)
●	恢復樁位
⊗	檢測樁位

控制測量成果 SCALE=1/3000

測量技師：
證書字號：台工登字第8558號

圖說編號：1028-31
測量時間：109年07月
測量單位：亞興測量有限公司
測量人員：李國忠
負責人：江俊泓
公司住址：臺中市西區臺灣大道二段101號13樓