


臺中市政府都市發展局廢道公告圖


- (1)申請人：彭煥容、彭維俊
 (2)申請基地地號：臺中市東區東勢子段96-12(部份)地號
 (3)申請事由：申請核發廢道證明書
 (4)申請理由：相關彼鄰土地所有權人欲申請建築線使用證明

DATE: 2020. 08. 17

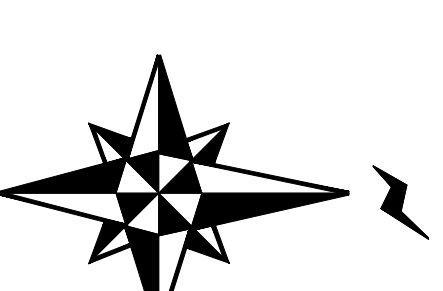


圖示	地物名稱	圖示	地物名稱	圖示	地物名稱
	水久房屋		鐵道風(轉)		菜園
	鐵軌欄		圍網/圍籬		瓜/蔬菜
	現狀柏油路面		電力桿		乾草堆
	現狀水泥路面		電杆		乾草堆/雜草
	柏油路		外牆		PC磚地
	磚石牆		圍籬/圍網		空地
	磚石牆		圍籬/圍網		河川/溝/水
	人行進		磚牆		草地
	門		磚牆		

註：本現況圖與現場相符

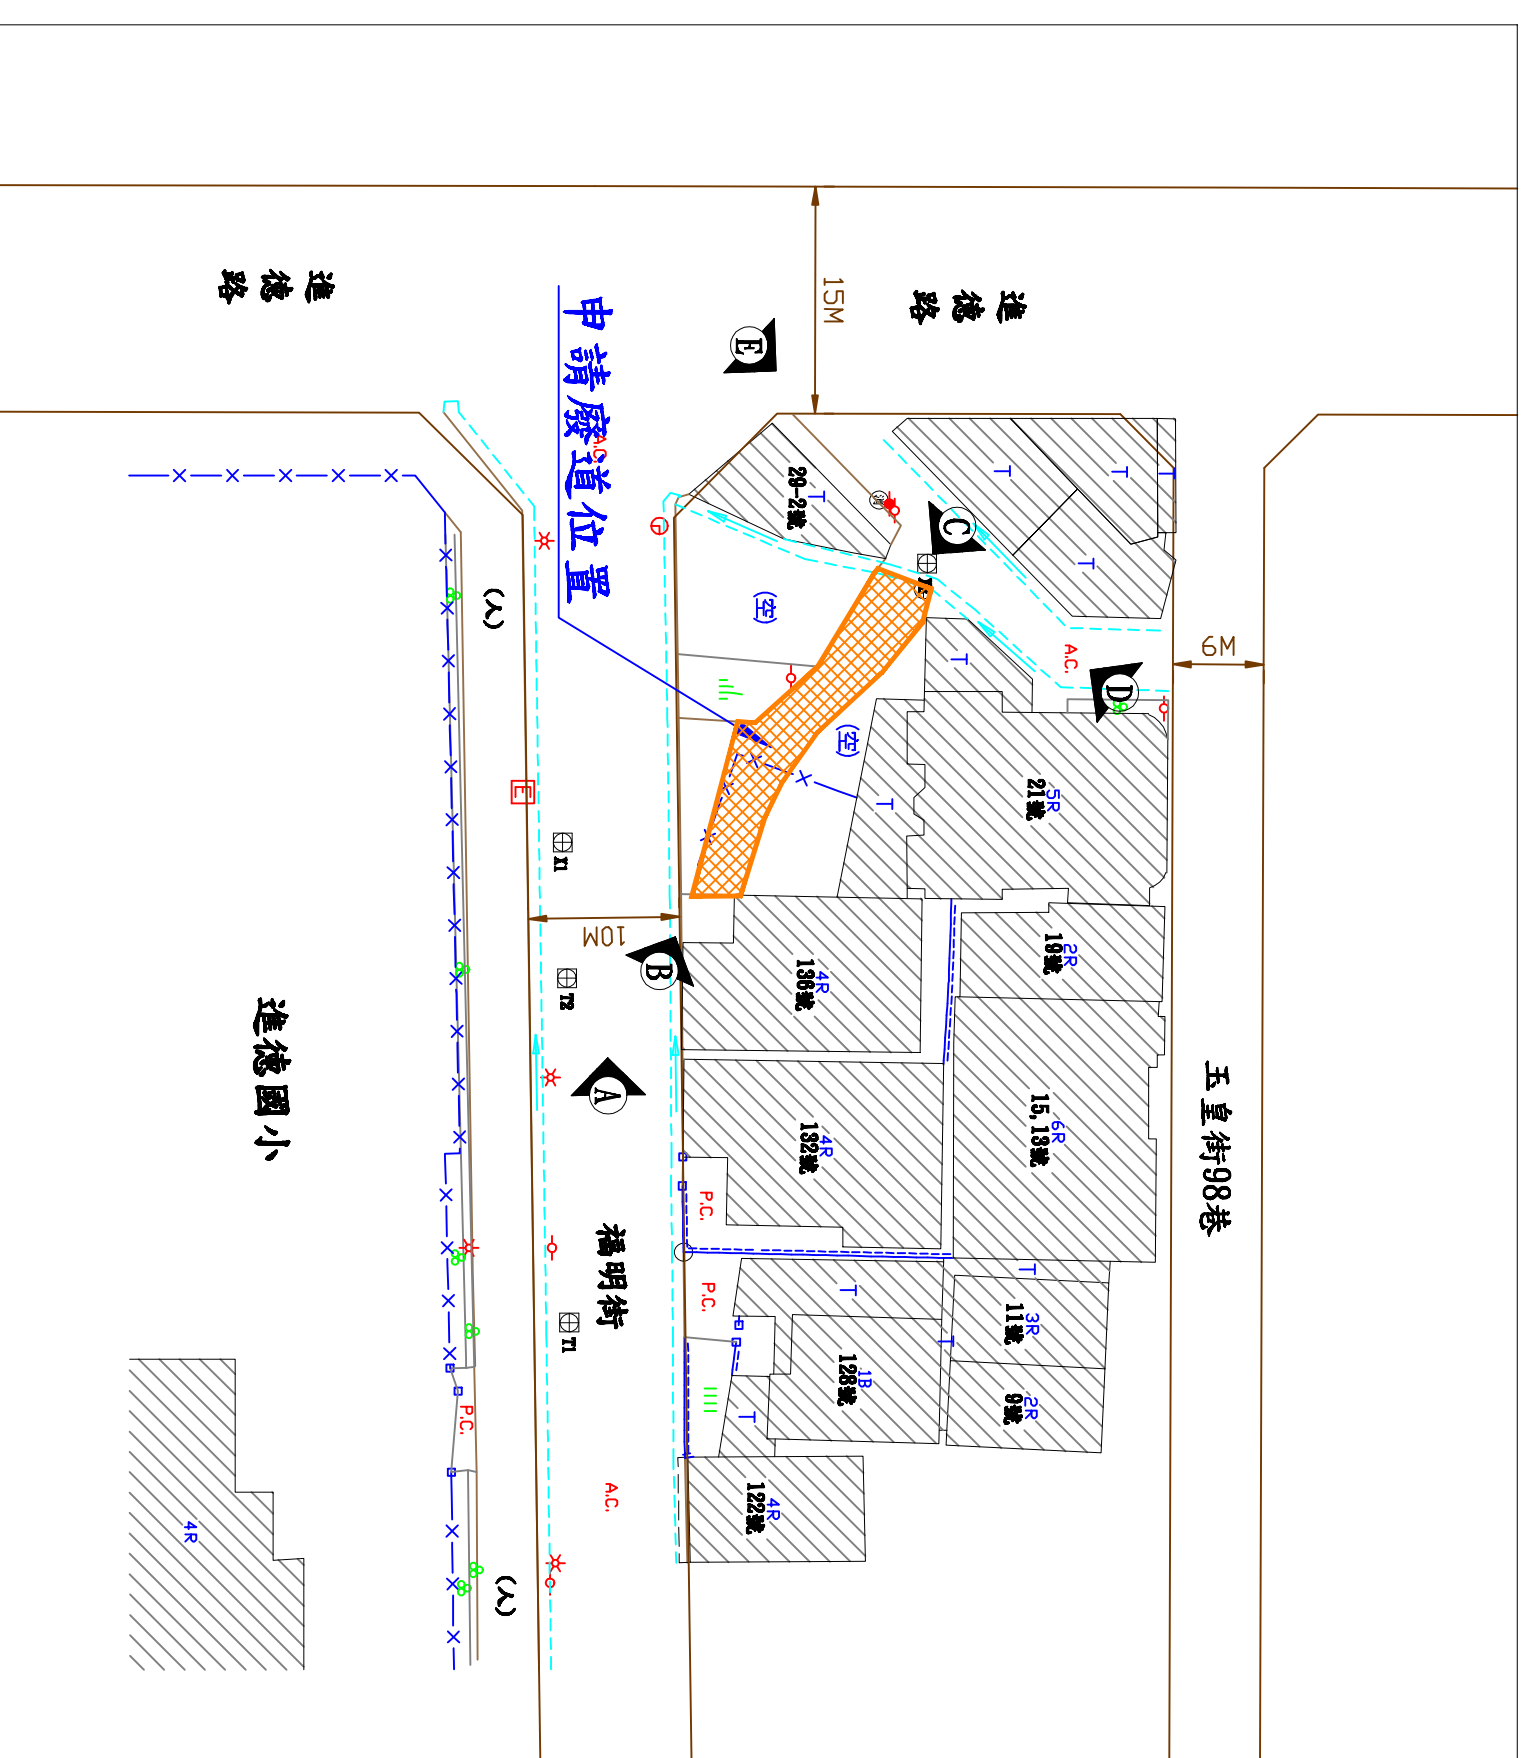

現況圖(S=1/500)

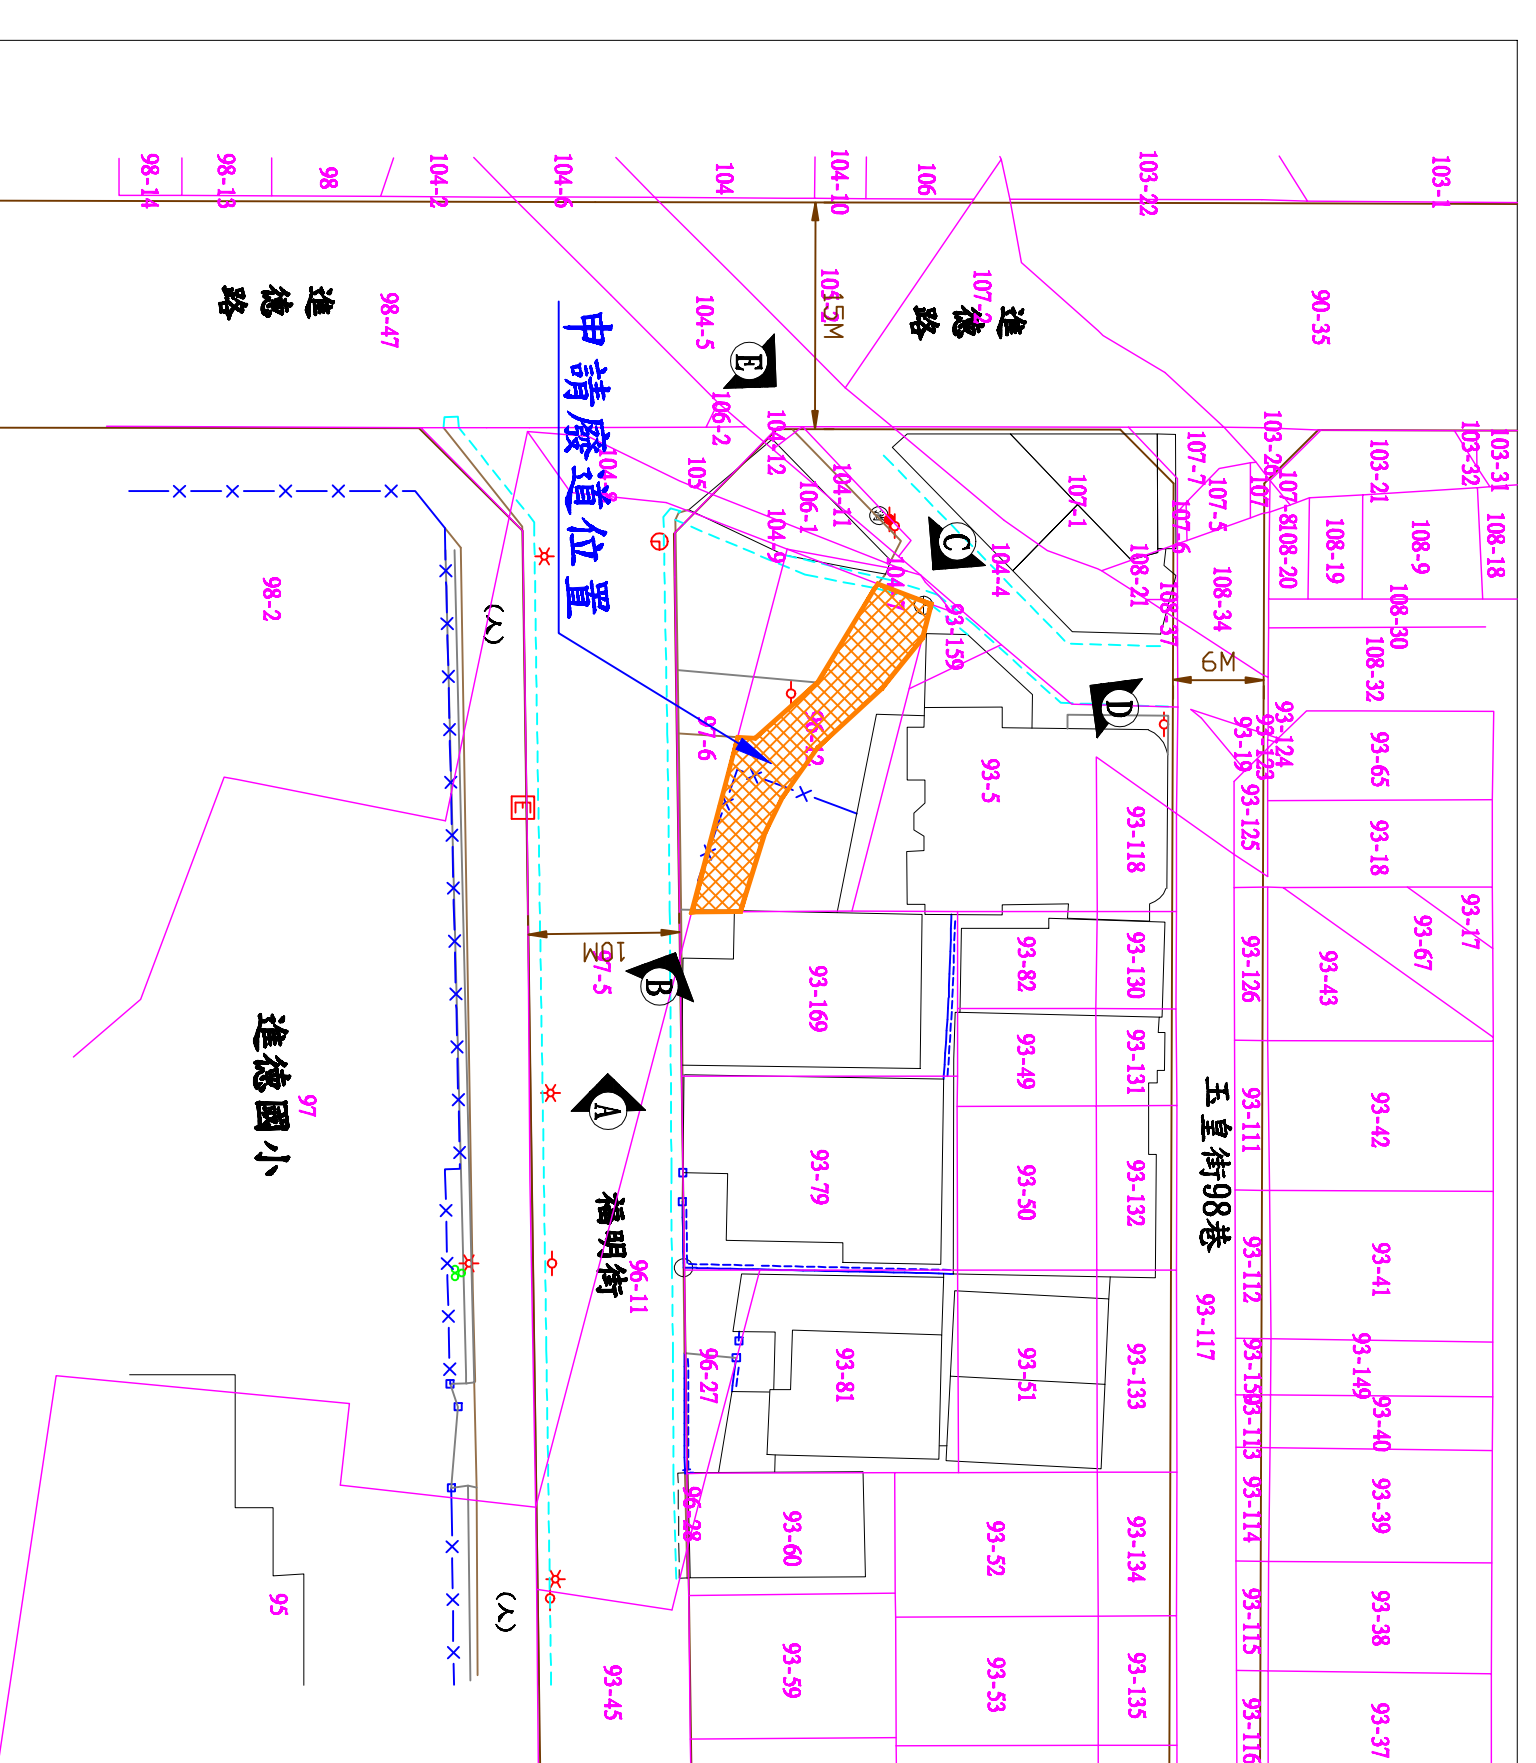


地籍套繪圖(S=1/500)

擬申請廢止道路之位置及範圍(東區東勢子段96-12(部份)地號)


註：本地籍套繪圖僅供參考
實際界址應以地政機關疆界為主

計畫道路邊線


地籍線

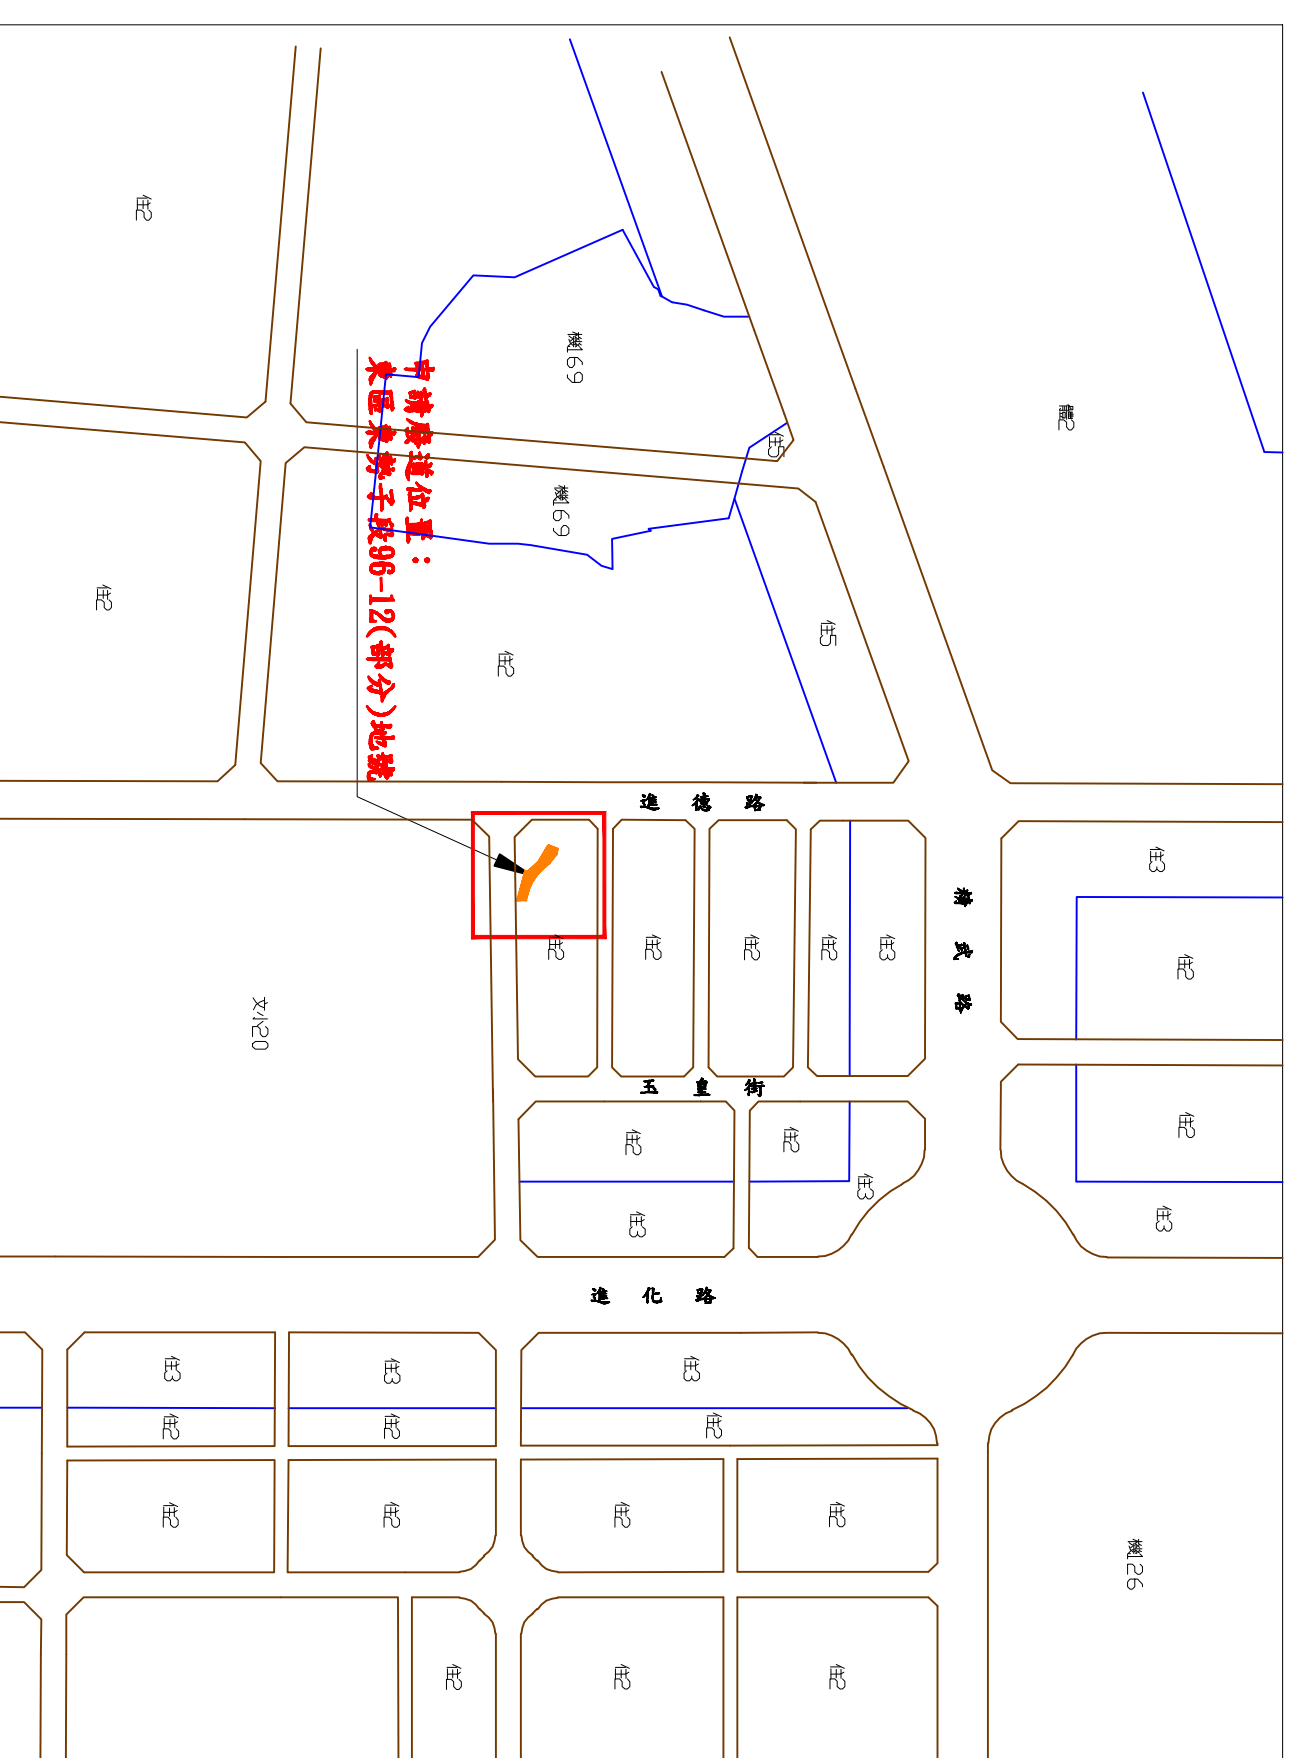


(位置圖S=1/3000)

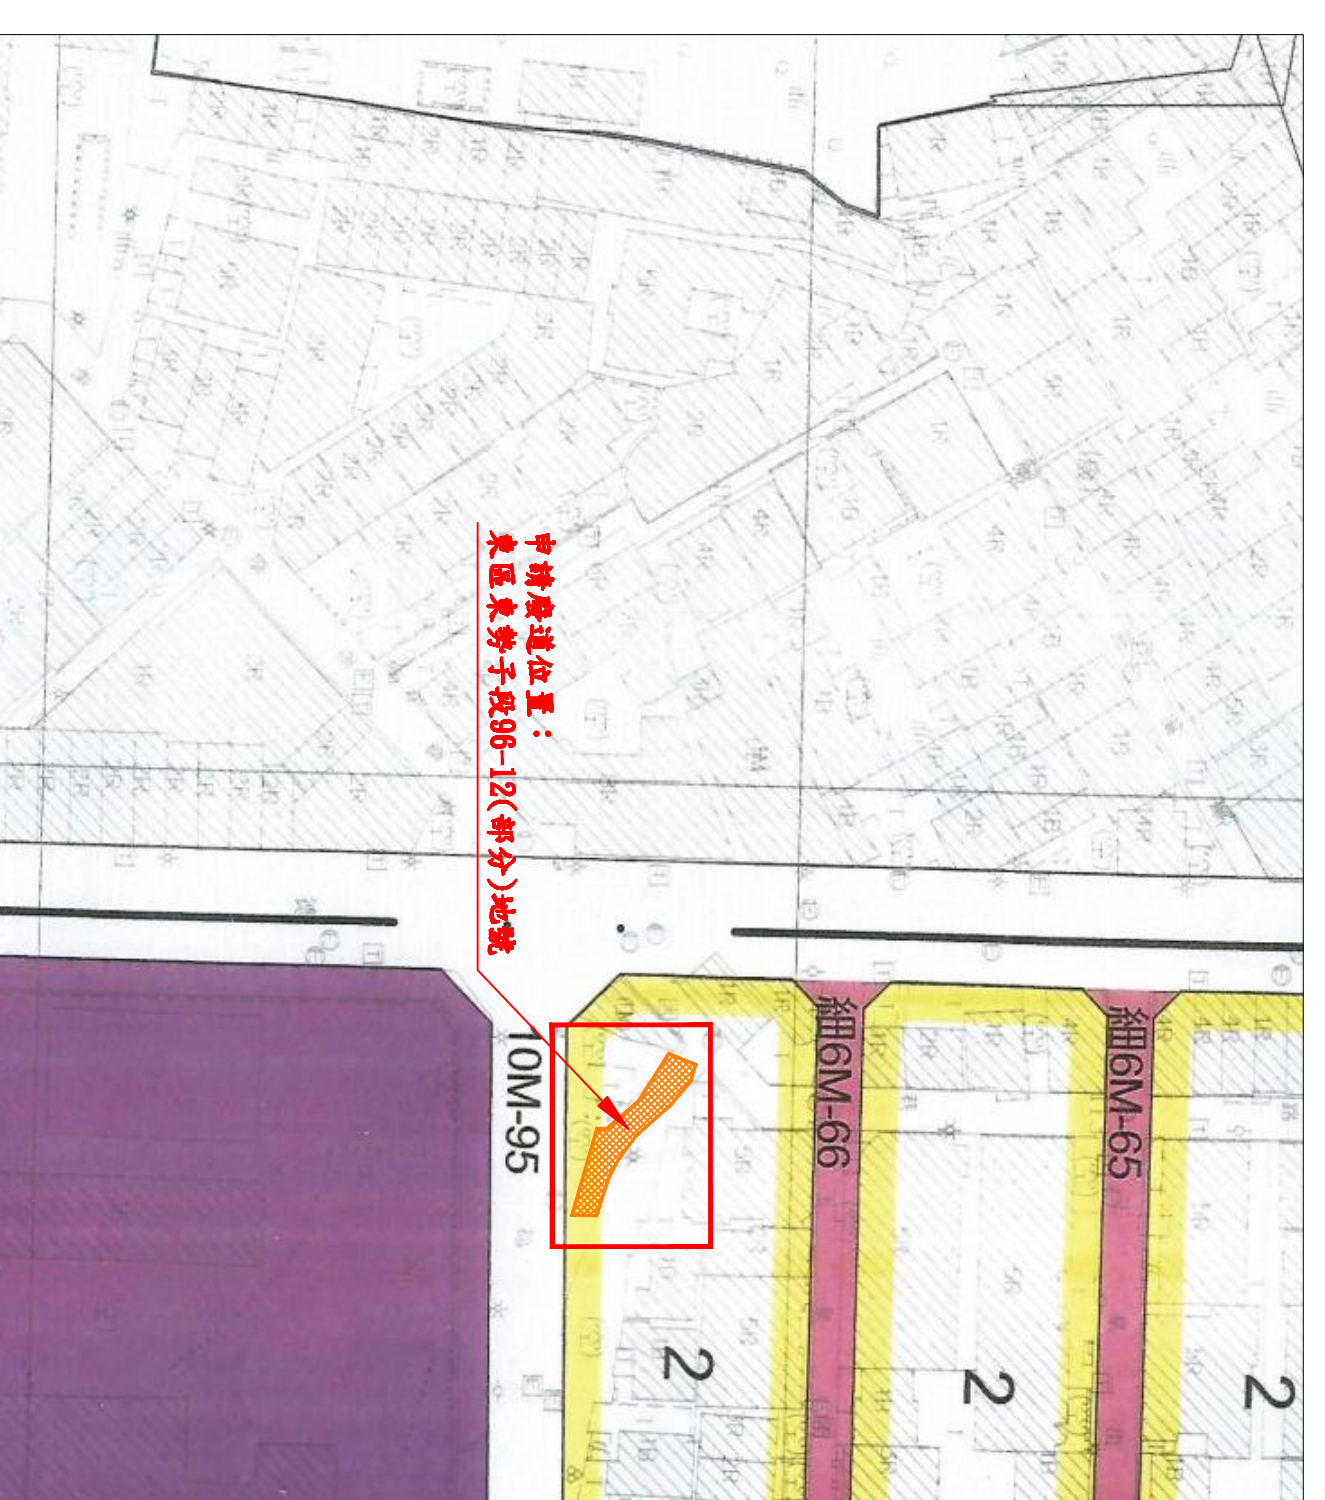


(都市計畫圖S=1/1000)

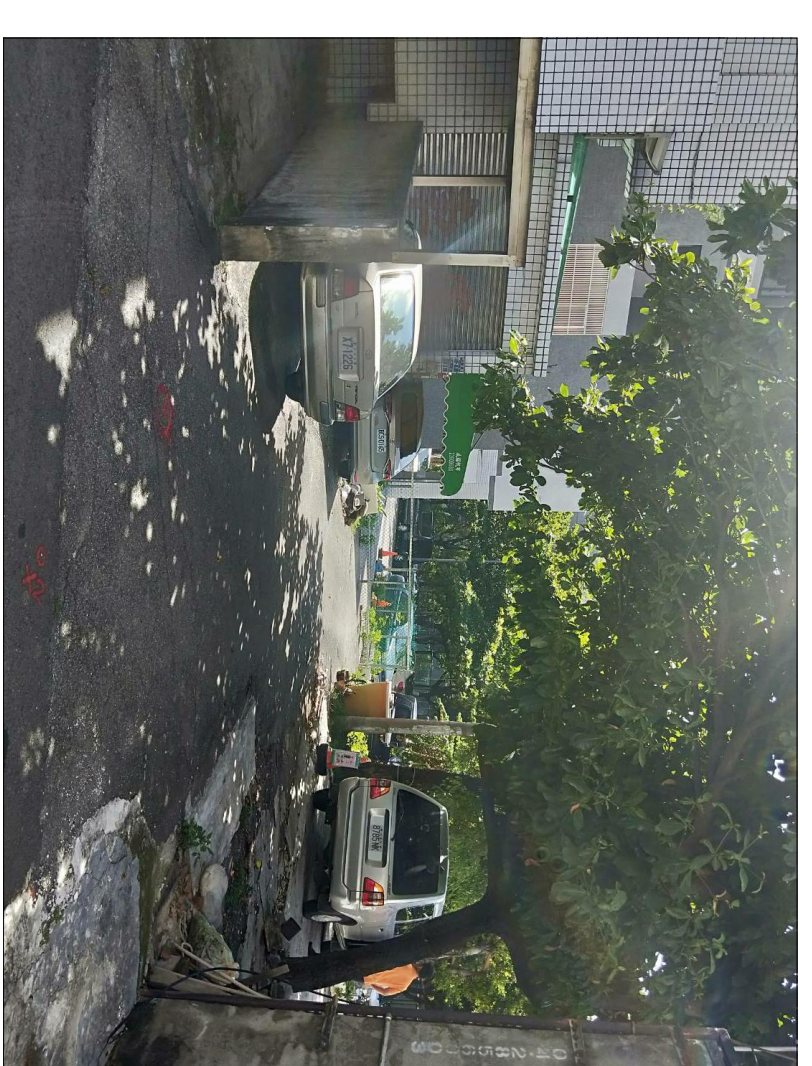


(方向C)

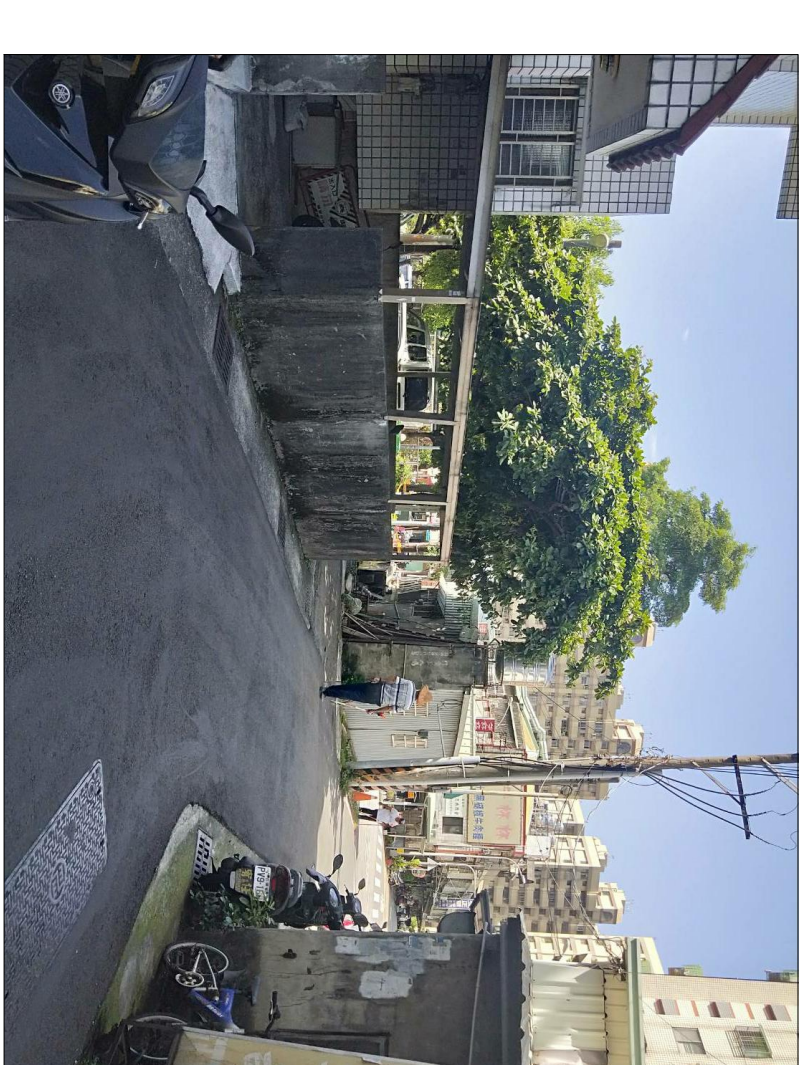


(方向D)

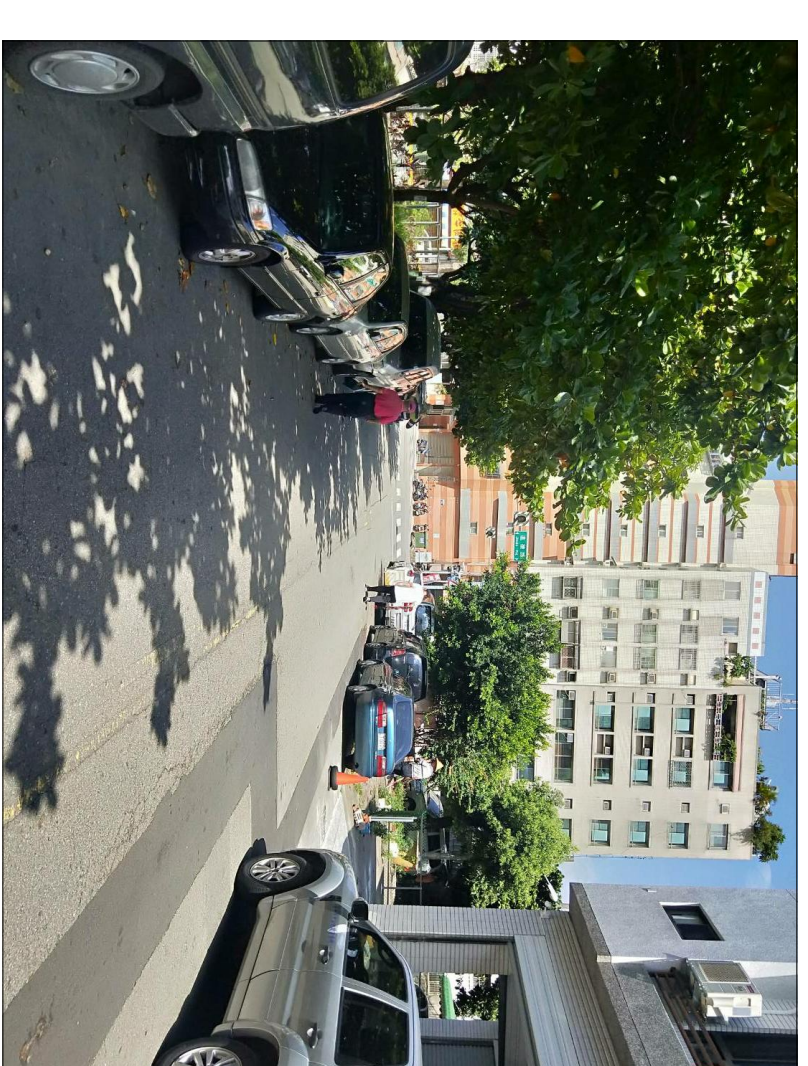

(方向A)

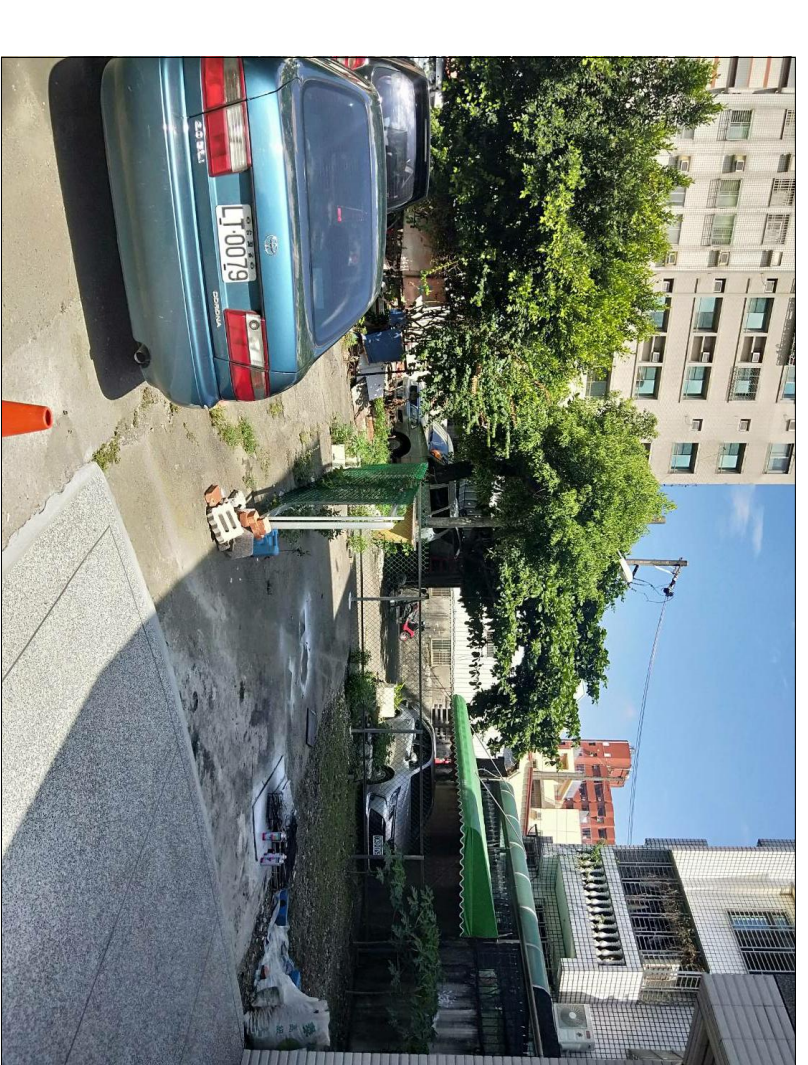

(方向B)

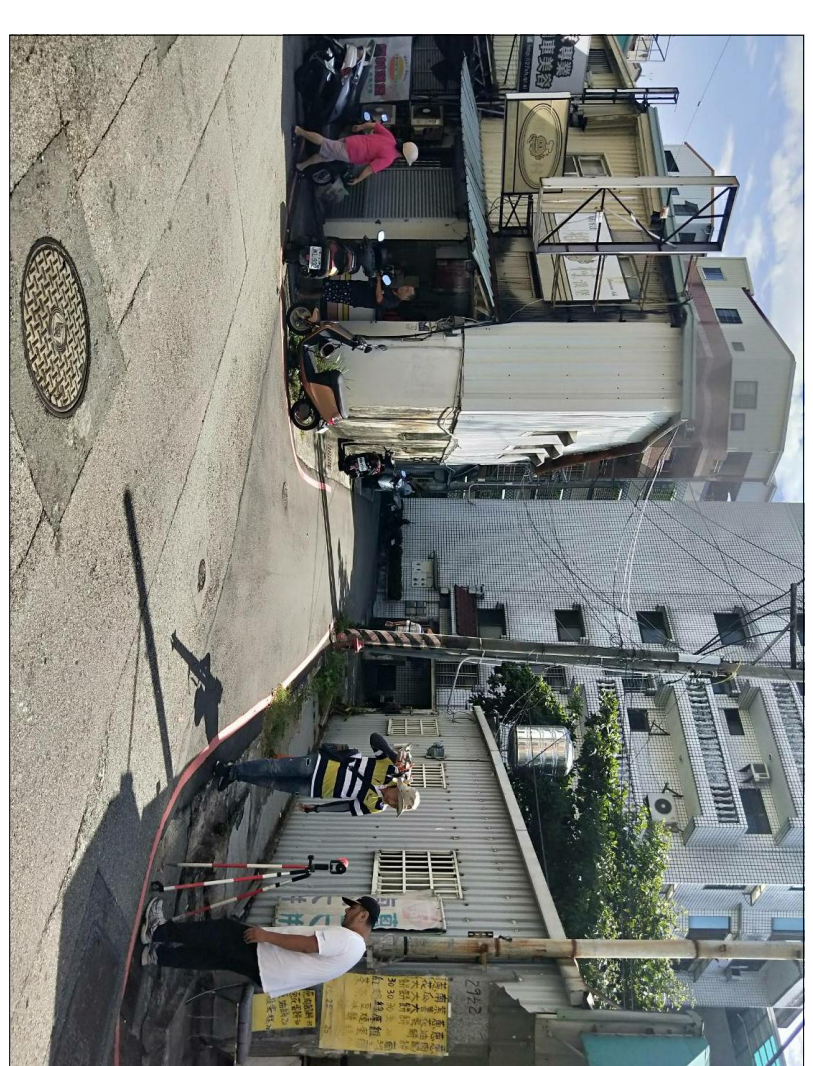

(方向E)

九江測量有限公司

台中市潭子區東寶里昌平路三段492巷169弄62號

TEL: (04)25350013 FAX: (04)25356466

組長

潘瑞駐

繪圖員

潘瑞駐

校核者

江柏燁

負責人

江柏燁

比例尺 SCALE

日期 DATE

圖號 DRAWING NO

張號 SHEET NO

業務編號 FILE NAME

10918189