


臺中市政府都市發展局廢道公告圖

- (1)申請事由:申請核發廢道證明書
- (2)申請理由:所有權人於該筆土地上欲申請建築執照許可
- (3)申請基地地號:臺中市清水區武秀段96-16地號
- (4)申請人(土地所有權人):林添金

測量師:
證書號碼:台工登字第
8558號

圖說編號:109642
測量時間:109年09月21日
測量單位:亞興測量有限公司
測量人員:劉坤明
負責人:江俊泓
公司住址:臺中市西區臺灣大道二段101號13樓

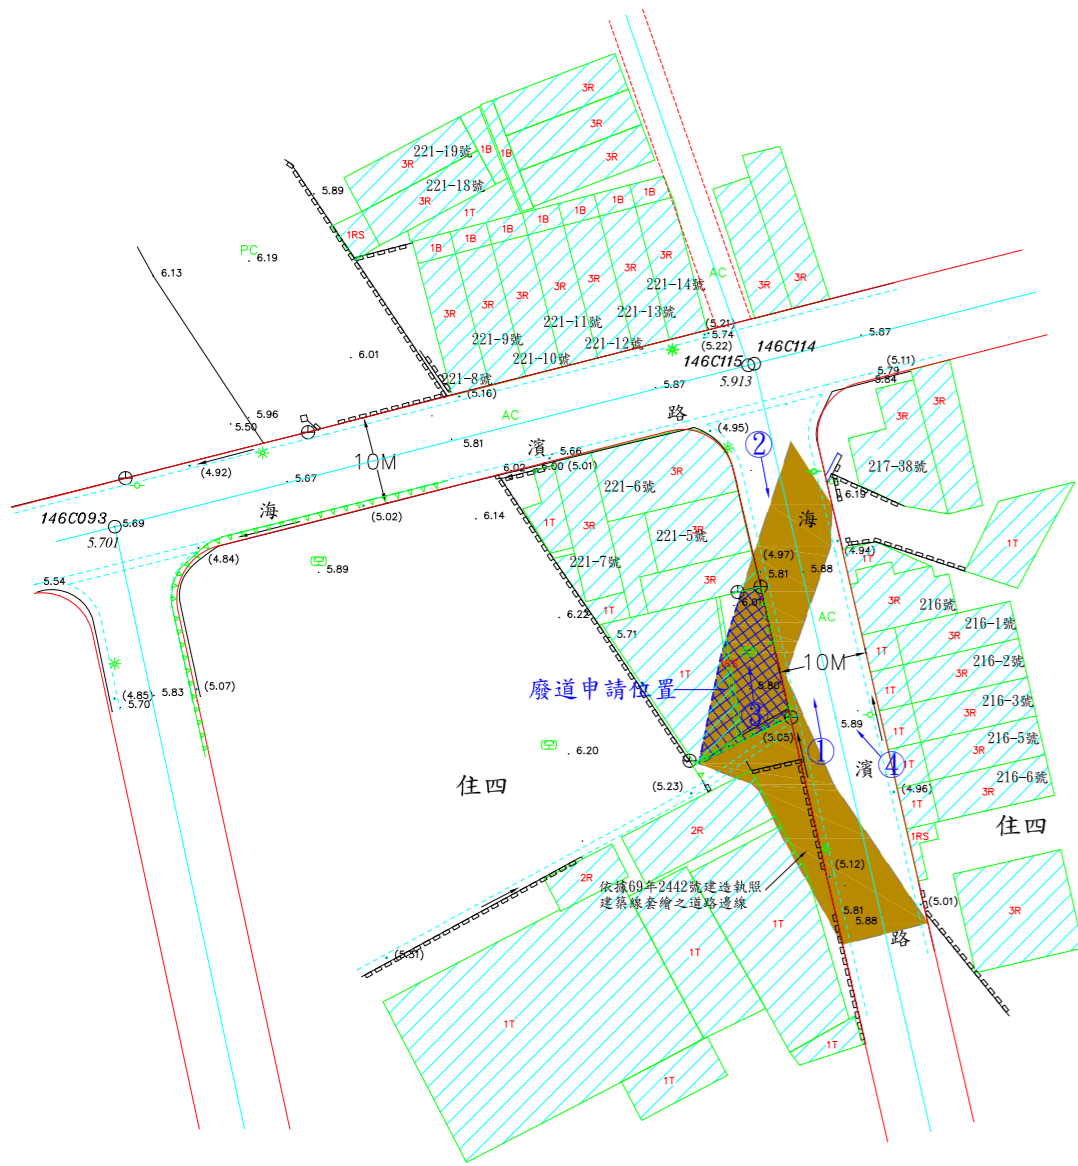


現況成果圖 S=1:600



地籍套繪圖 S=1:600



都市計畫圖 S=1:1000

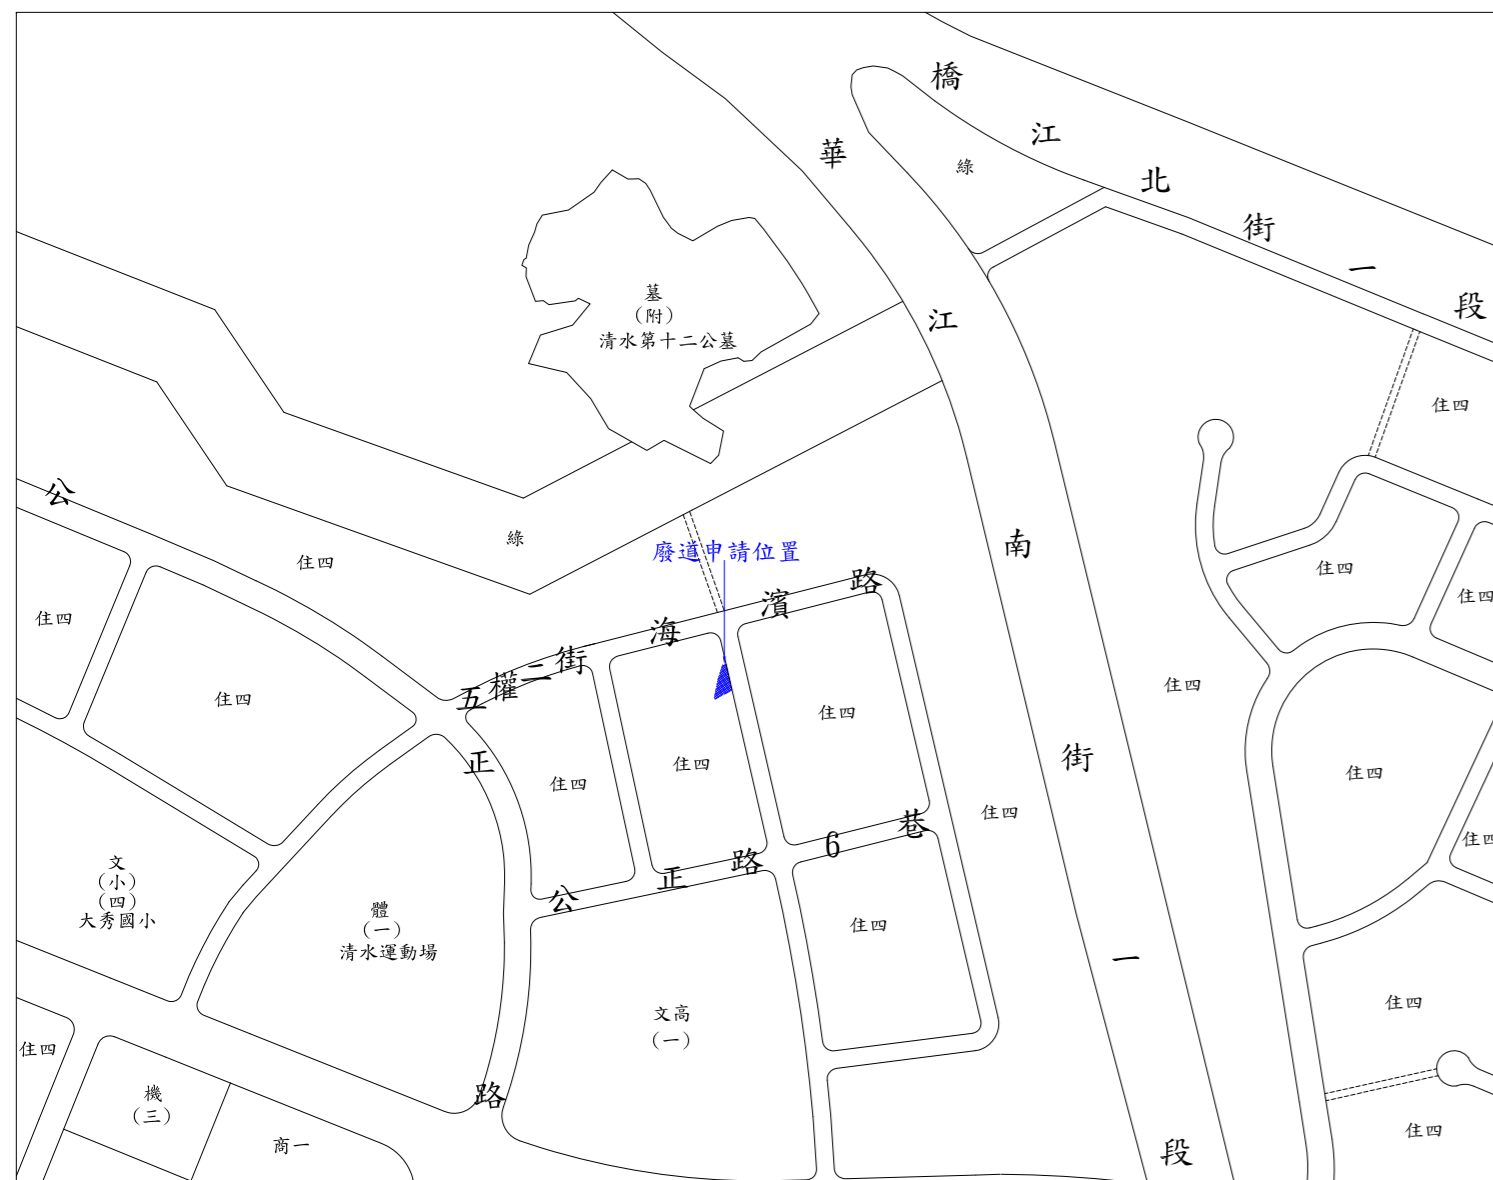

位置圖 S=1:3000

圖例	
導線點	柏油路面
道路中心點	水泥地
計畫道路	電力桿
圍牆	電信桿
混凝土房屋	路燈
磚造房屋	空地
雨棚	花園
鐵棚	停車場
水溝	草地
暗溝	鐵絲網
施工圍籬	地籍線
水泥坎	界址點
地類線	高程
申請位置範圍	溝底高程
等高線	

- 廢道申請位置
- 計畫道路
- 現有巷道
- 地籍線
- 現有房屋
- 相片方向

圖例



現場相片

