


臺中市政府都市發展局廢道公告圖


- (1)申請事由:申請核發廢道證明書
- (2)申請理由:所有權人於該筆土地上欲申請建築執照許可
- (3)申請基地地號:臺中市西區平民段三小段7-1(部分),7-72,7-73,7-74,7-76,7-77等地號
- (4)申請人(土地所有權人):7-1(部分)衛生福利部中區兒童之家,7-72,7-73,7-74(財政部國有財產署),7-76,7-77(廖述沛、廖月美、廖月秀、廖述彬、廖哲良)

証書字號：台工登字第8558號

測量技師：圖說編號:109560
測量時間:109年07月21日
測量單位:亞興測量有限公司
測量人員:劉坤明
負責人:江俊泓
公司住址:臺中市西區臺灣大道二段101號13樓

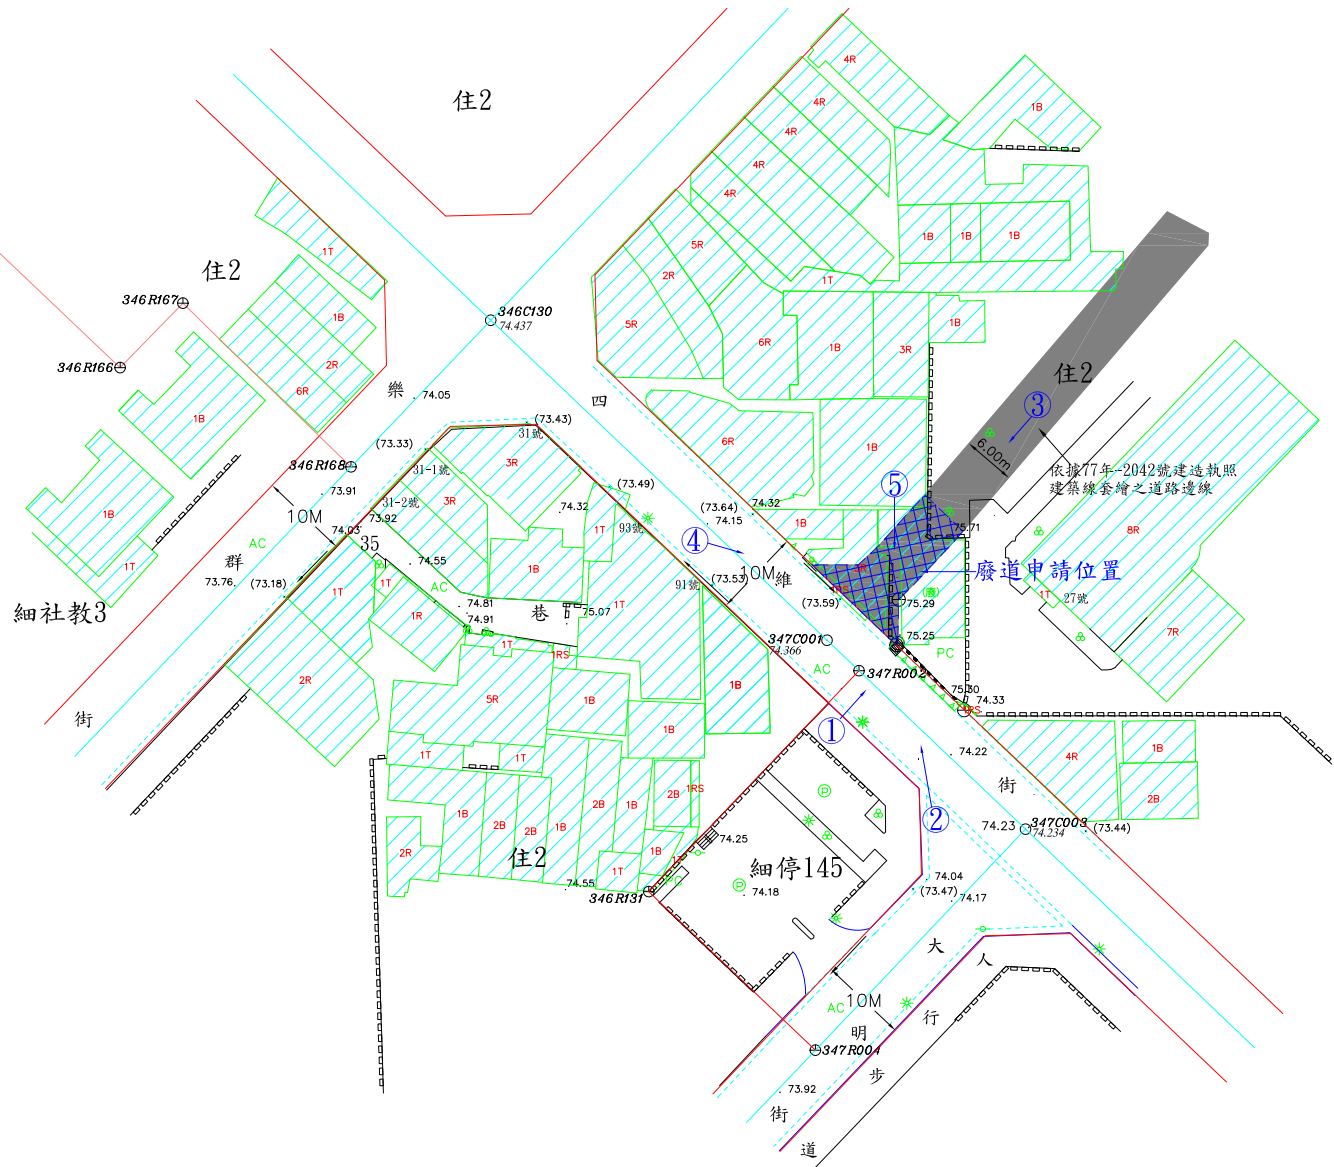


現況成果圖 S=1:600

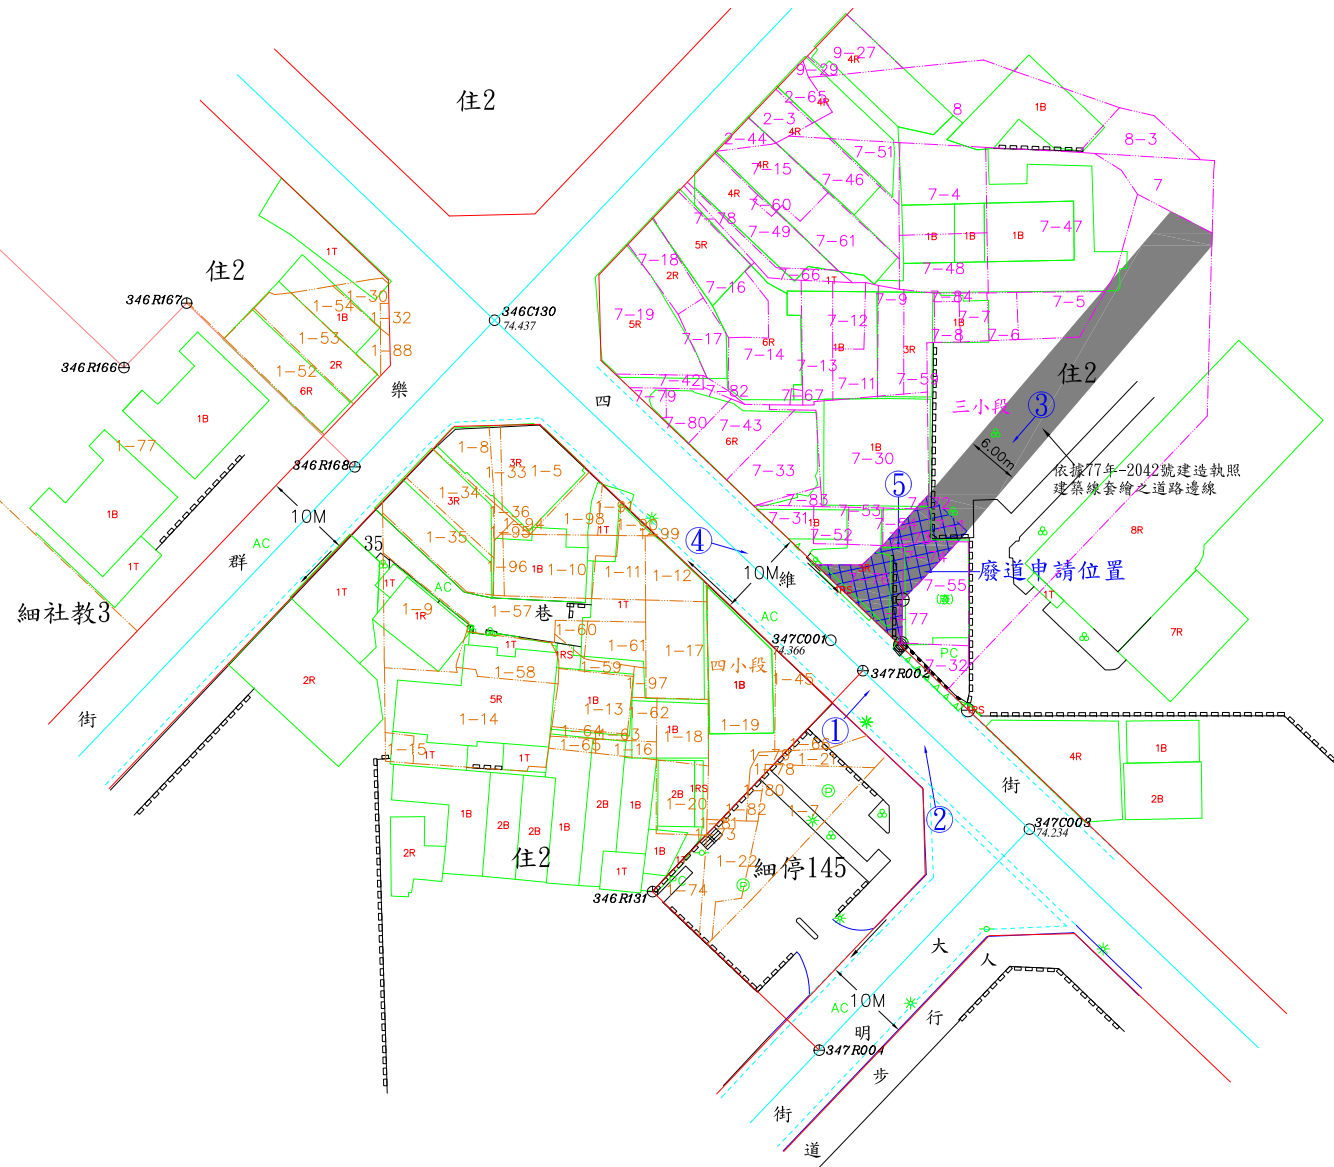

地籍套繪圖 S=1:600



都市計畫圖 S=1:1000

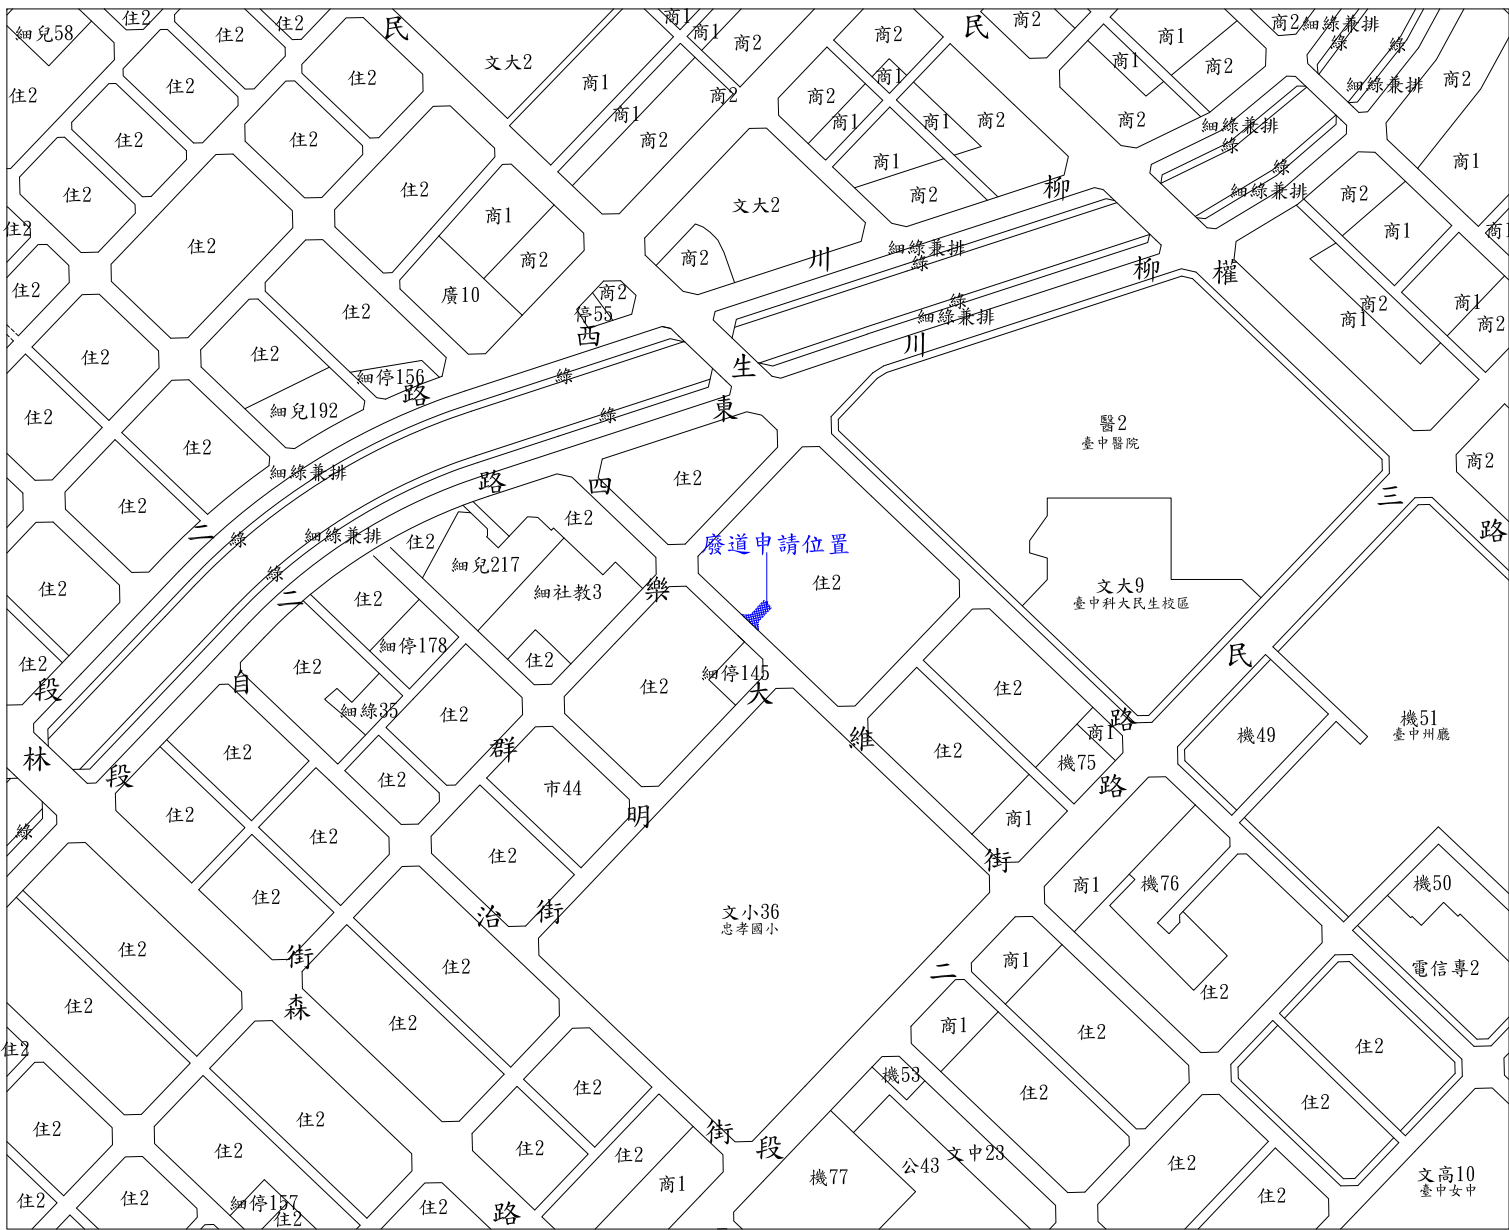

位置圖 S=1:3000

圖 例	
導線點	柏油路面 AC
道路中心精	水泥地 PC
計畫道路	10M 電力桿
混凝土房屋	電信桿
磚造房屋	路燈
雨棚	交通號誌
鐵棚	街道路牌
水溝	停車場
暗溝	空地
施工圍籬	草地
水泥炭	廢棄房屋
水泥柵欄	界址點
圍籬	高程
地籍線	溝底高程

- 廢道申請位置
- 依據77年~2042號建造執照
建築線套繪之道路邊線
- 計畫道路
- 地籍線
- 現有房屋
- 相片方向

①



④



②



⑤



③



現場相片