



變更臺中市都市計畫主要計畫（不包括大坑風景區）（第三次通盤檢討） （109年第3季申請變更住宅區為商業區）圖

（臺中市北屯區平田段984、985、985-1、985-2、985-3、986-10地號土地申請變更住宅區為商業區）

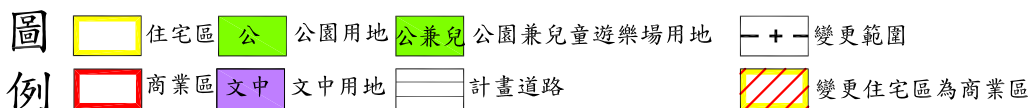

註：凡本計畫未指明變更部分，均應以原計畫為準。

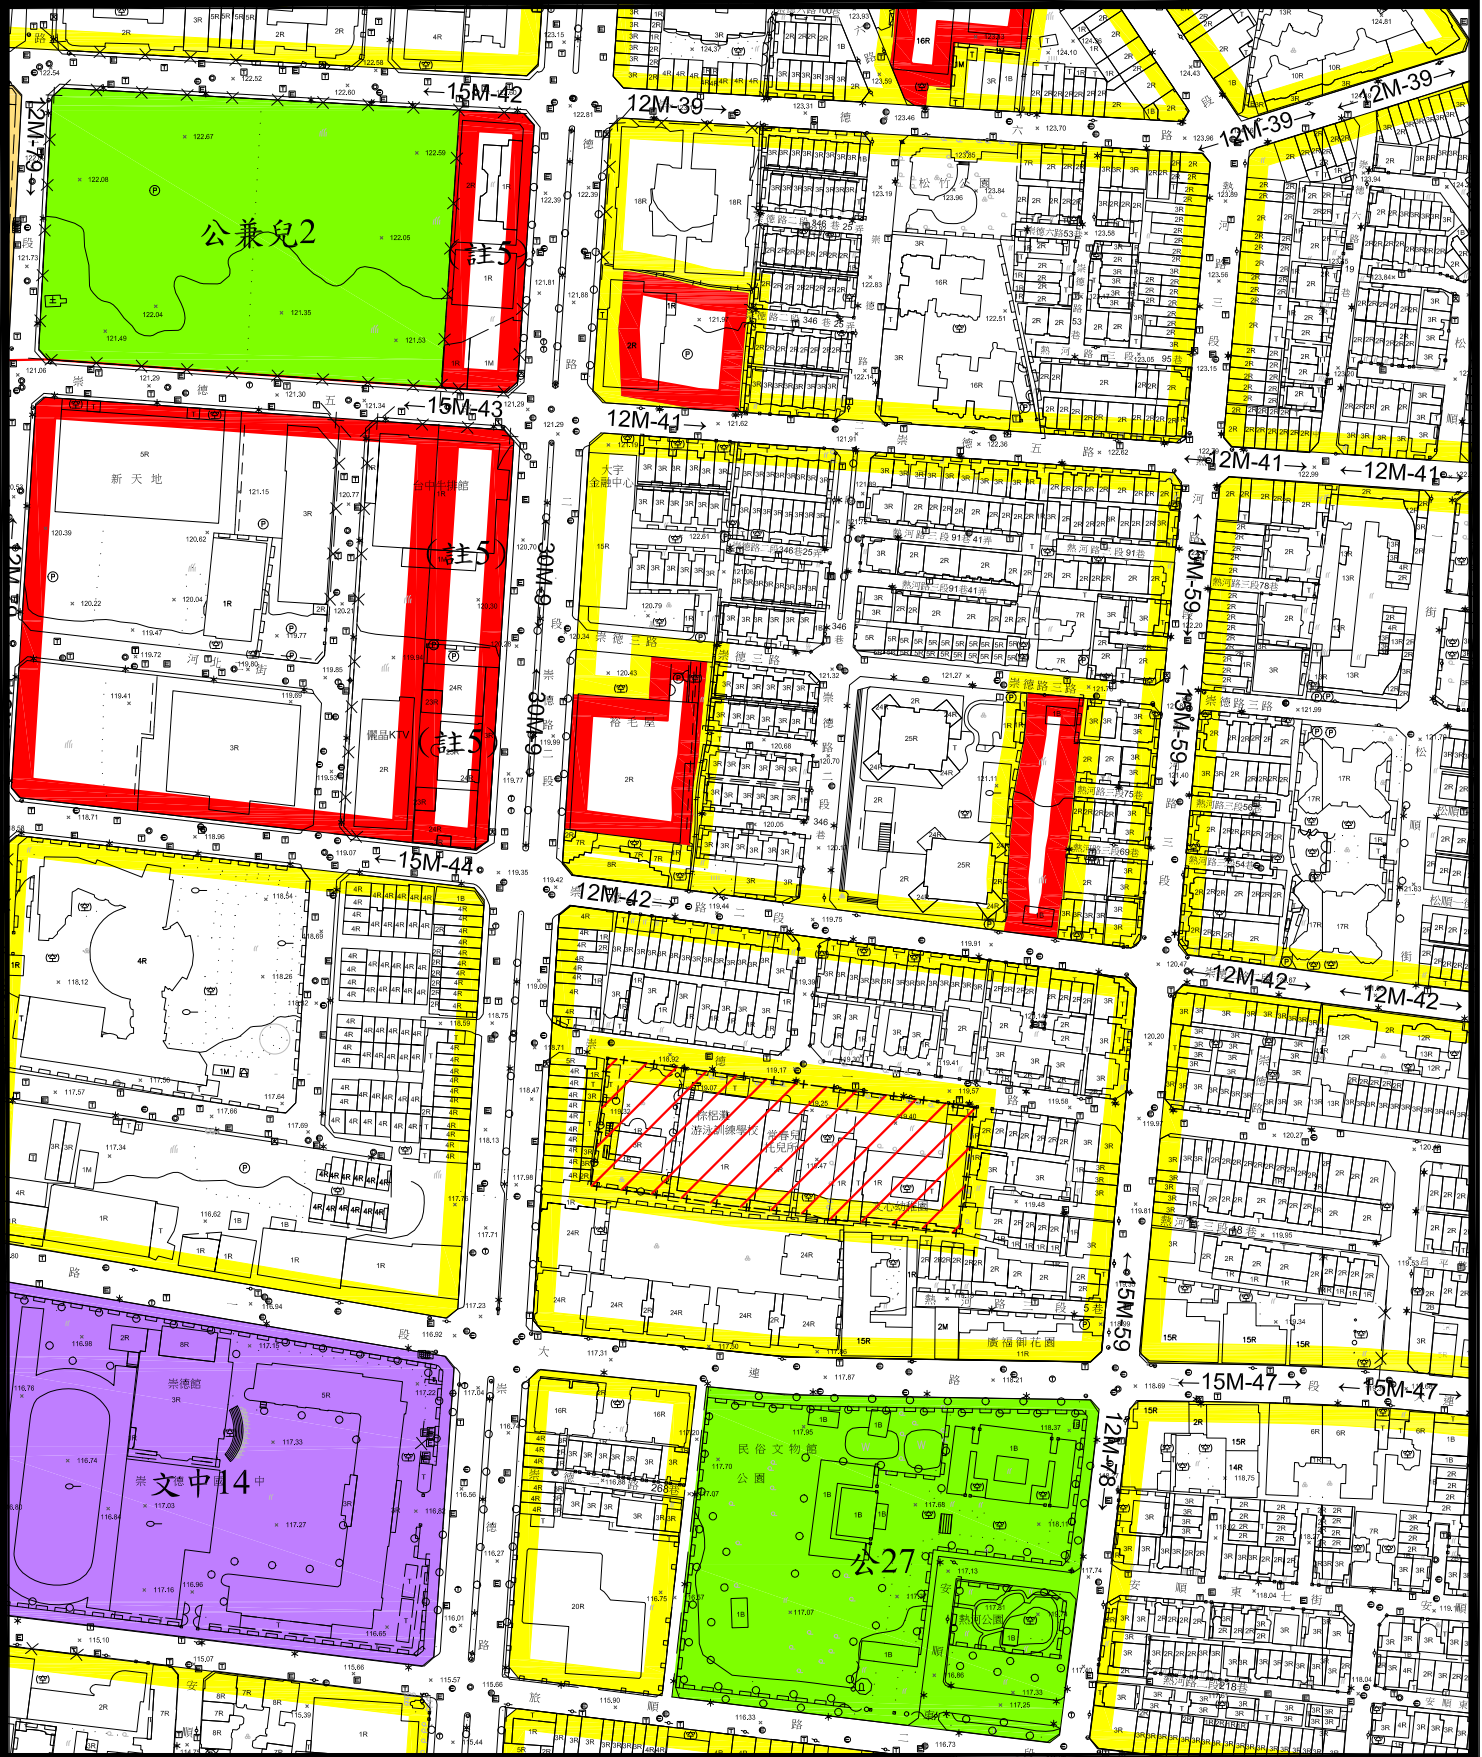

比例：(單位：公尺)

