

「變更臺中市都市計畫主要計畫(第四次通盤檢討)
(第一階段)案」

樁位成果圖冊

委託單位：臺中市政府都市發展局

測量單位：亞興測量有限公司

日期：中華民國 109 年 10 月

「變更臺中市都市計畫主要計畫(第四次通盤檢討) (第一階段)案」

目 錄

一、變更位置示意圖

二、變 29 案樁位成果圖1 幅

三、變 40、變 41 案樁位成果圖5 幅

四、變 65 案樁位成果圖1 幅

五、變 67 案樁位成果圖1 幅

六、變 69 案樁位成果圖1 幅

七、變 72 案樁位成果圖1 幅

八、變 74 案樁位成果圖1 幅

九、變 97 案樁位成果圖1 幅

十、變 117 案樁位成果圖1 幅

十一、變 121 案樁位成果圖.....1 幅

十二、變 124 案樁位成果圖.....1 幅

十三、資料光碟

一、變更位置示意圖

「變更臺中市都市計畫主要計畫(第四次通盤檢討)(第一階段)案」
變更位置示意圖

變97

變117

變121

變74 變124 變72

變69 變67

變29 變40 變41

變65

計畫圖例

住宅區	商業區	特種商業區	工業區	甲種工業區	乙種工業區	丙種工業區	丁種工業區	戊種工業區	己種工業區	庚種工業區	辛種工業區	壬種工業區	癸種工業區	甲種商業區	乙種商業區	丙種商業區	丁種商業區	戊種商業區	己種商業區	庚種商業區	辛種商業區	壬種商業區	癸種商業區	甲種住宅區	乙種住宅區	丙種住宅區	丁種住宅區	戊種住宅區	己種住宅區	庚種住宅區	辛種住宅區	壬種住宅區	癸種住宅區	甲種公園	乙種公園	丙種公園	丁種公園	戊種公園	己種公園	庚種公園	辛種公園	壬種公園	癸種公園	甲種學校	乙種學校	丙種學校	丁種學校	戊種學校	己種學校	庚種學校	辛種學校	壬種學校	癸種學校	甲種體育場	乙種體育場	丙種體育場	丁種體育場	戊種體育場	己種體育場	庚種體育場	辛種體育場	壬種體育場	癸種體育場	甲種圖書館	乙種圖書館	丙種圖書館	丁種圖書館	戊種圖書館	己種圖書館	庚種圖書館	辛種圖書館	壬種圖書館	癸種圖書館	甲種博物館	乙種博物館	丙種博物館	丁種博物館	戊種博物館	己種博物館	庚種博物館	辛種博物館	壬種博物館	癸種博物館	甲種紀念堂	乙種紀念堂	丙種紀念堂	丁種紀念堂	戊種紀念堂	己種紀念堂	庚種紀念堂	辛種紀念堂	壬種紀念堂	癸種紀念堂	甲種觀音亭	乙種觀音亭	丙種觀音亭	丁種觀音亭	戊種觀音亭	己種觀音亭	庚種觀音亭	辛種觀音亭	壬種觀音亭	癸種觀音亭	甲種涼亭	乙種涼亭	丙種涼亭	丁種涼亭	戊種涼亭	己種涼亭	庚種涼亭	辛種涼亭	壬種涼亭	癸種涼亭	甲種橋樑	乙種橋樑	丙種橋樑	丁種橋樑	戊種橋樑	己種橋樑	庚種橋樑	辛種橋樑	壬種橋樑	癸種橋樑	甲種堤防	乙種堤防	丙種堤防	丁種堤防	戊種堤防	己種堤防	庚種堤防	辛種堤防	壬種堤防	癸種堤防	甲種水閘	乙種水閘	丙種水閘	丁種水閘	戊種水閘	己種水閘	庚種水閘	辛種水閘	壬種水閘	癸種水閘	甲種抽水站	乙種抽水站	丙種抽水站	丁種抽水站	戊種抽水站	己種抽水站	庚種抽水站	辛種抽水站	壬種抽水站	癸種抽水站	甲種水庫	乙種水庫	丙種水庫	丁種水庫	戊種水庫	己種水庫	庚種水庫	辛種水庫	壬種水庫	癸種水庫	甲種魚塭	乙種魚塭	丙種魚塭	丁種魚塭	戊種魚塭	己種魚塭	庚種魚塭	辛種魚塭	壬種魚塭	癸種魚塭	甲種農田	乙種農田	丙種農田	丁種農田	戊種農田	己種農田	庚種農田	辛種農田	壬種農田	癸種農田	甲種森林	乙種森林	丙種森林	丁種森林	戊種森林	己種森林	庚種森林	辛種森林	壬種森林	癸種森林	甲種草原	乙種草原	丙種草原	丁種草原	戊種草原	己種草原	庚種草原	辛種草原	壬種草原	癸種草原	甲種荒地	乙種荒地	丙種荒地	丁種荒地	戊種荒地	己種荒地	庚種荒地	辛種荒地	壬種荒地	癸種荒地	甲種其他	乙種其他	丙種其他	丁種其他	戊種其他	己種其他	庚種其他	辛種其他	壬種其他	癸種其他
-----	-----	-------	-----	-------	-------	------	------	------	------	------	------	------	------	------	------	------	------	------	------	------	------	------	------	------	------	-------	-------	------	------	-------	-------	-------	-------	-------	-------	-------	-------	-------	-------	------	------	



變97

變117-

—變29

變40.變41

變 121


變74 變124 變72

變69 變67


變
65[illegible]

二、變 29 案樁位成果圖


「變更臺中市都市計畫主要計畫(第四次通盤檢討)(第一階段)案」變29案樁位成果圖

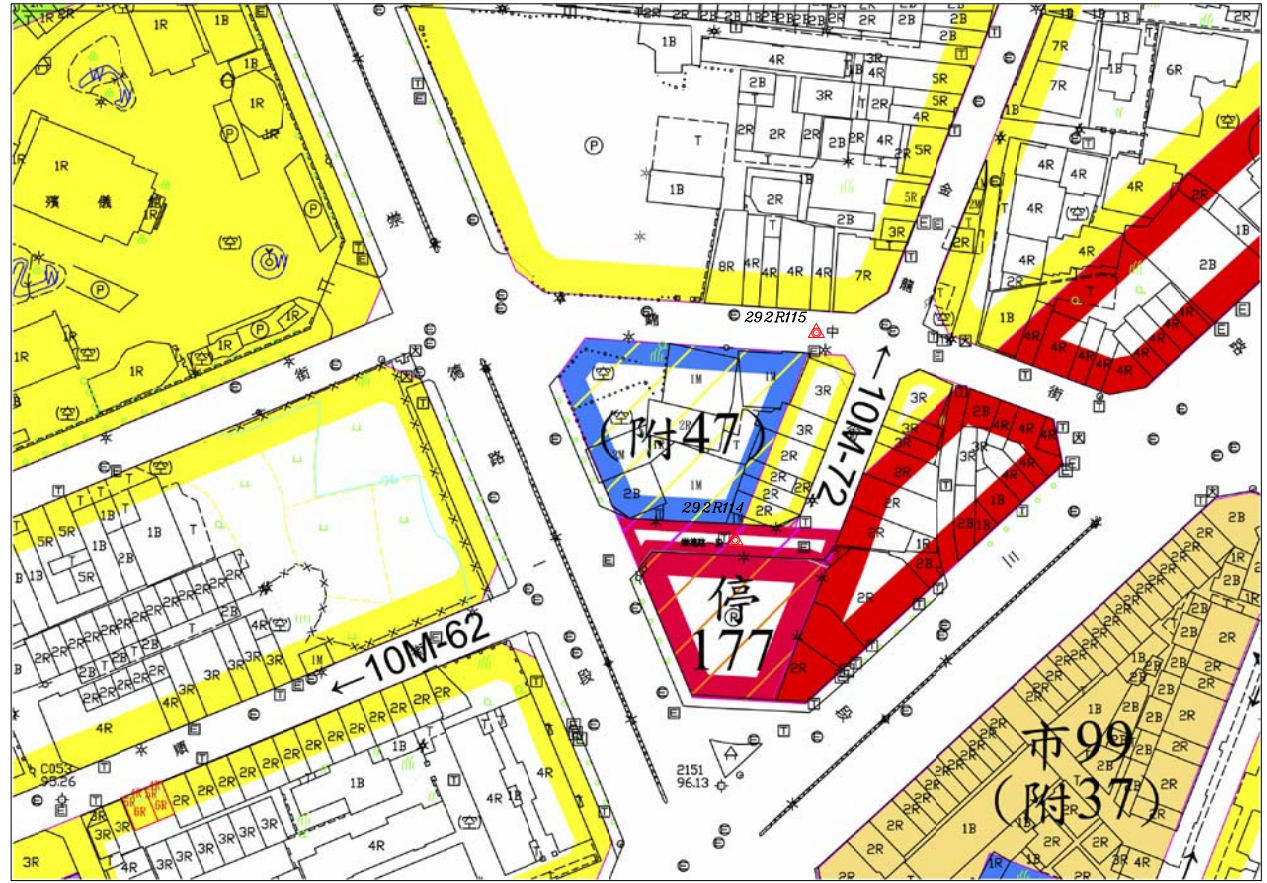


都市計畫樁位公告圖 SCALE=1/1000

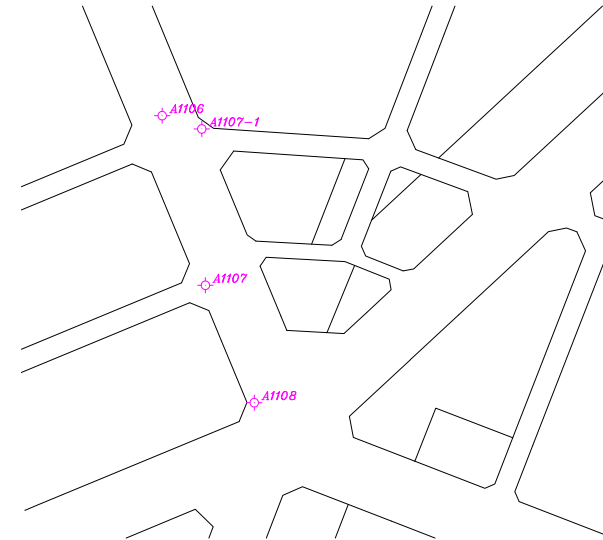

控制測量成果 SCALE=1/2000

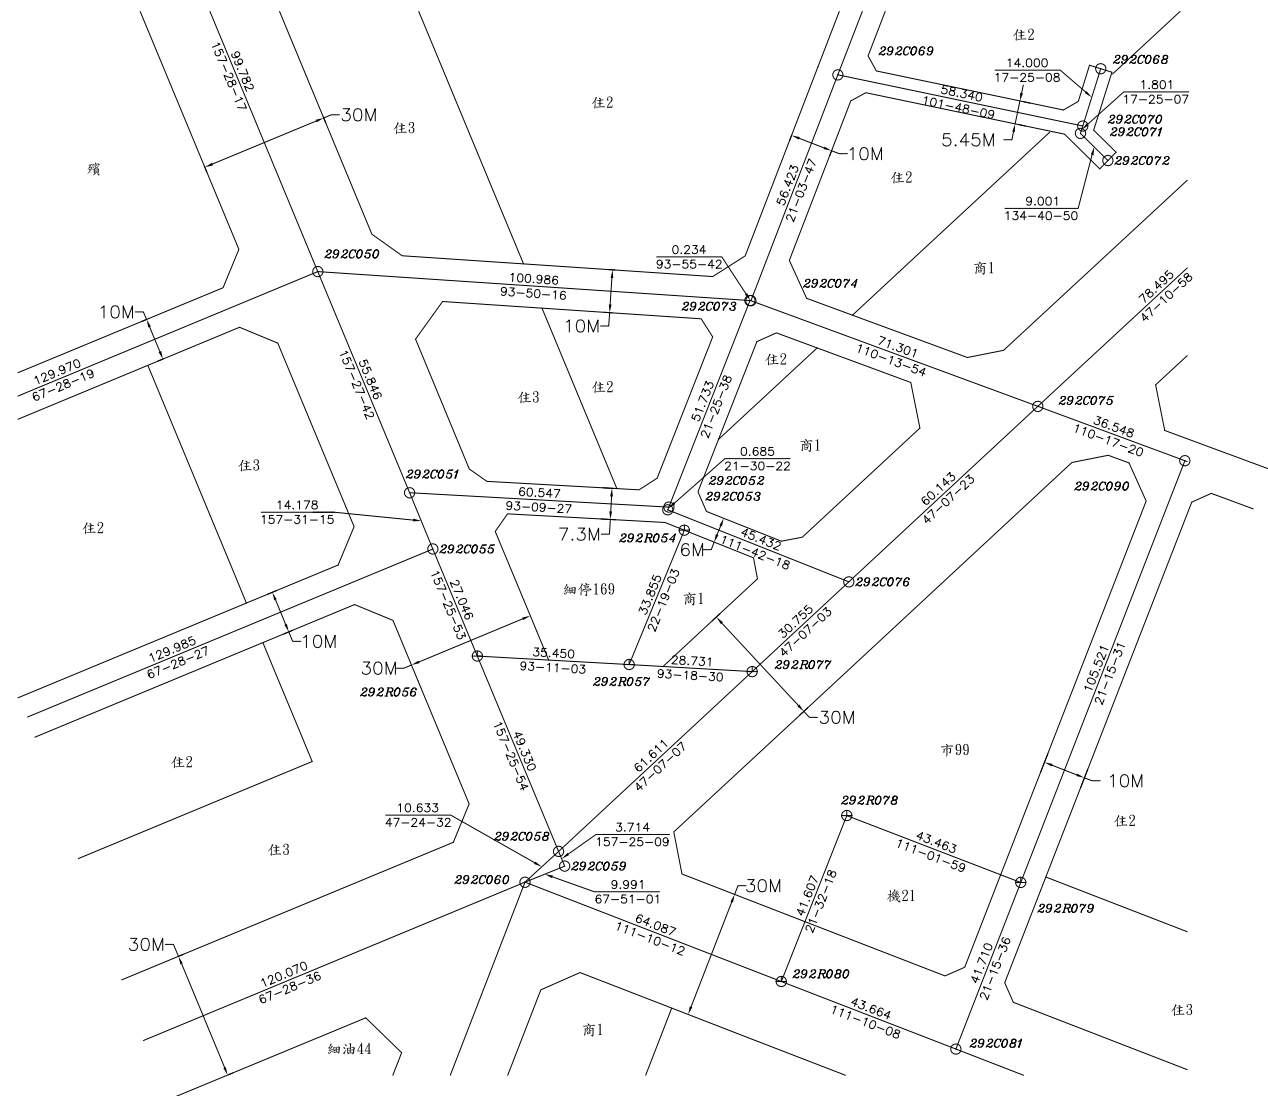

變更前都市計畫樁位圖 SCALE=1/1000

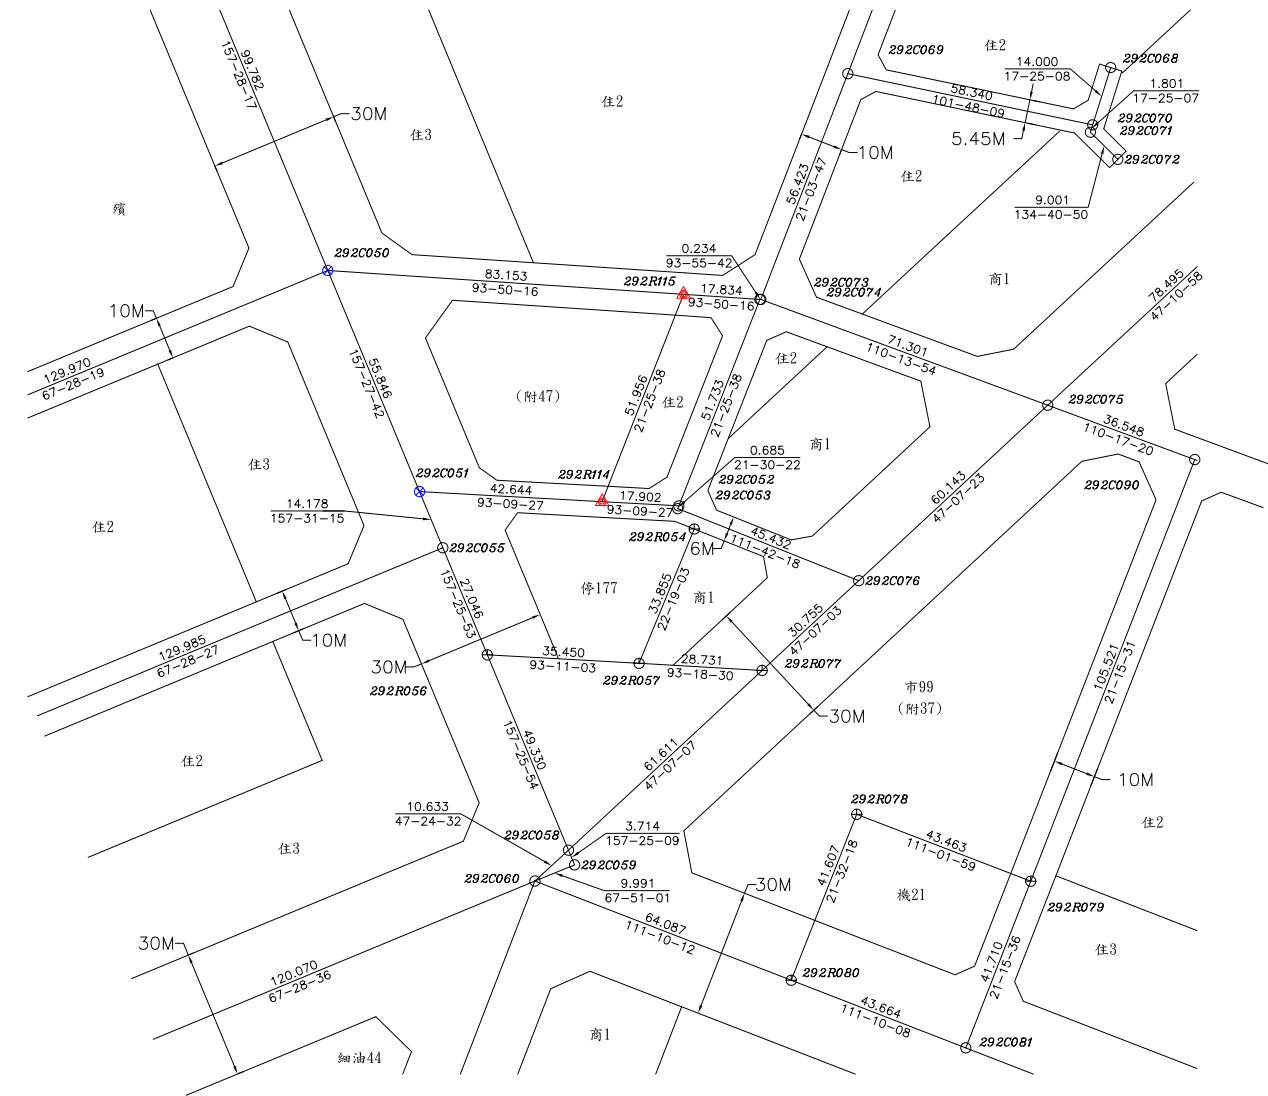

變更後都市計畫樁位圖 SCALE=1/1000

樁位坐標成果表

點號	變更前		變更後		備註
	縱坐標	橫坐標	縱坐標	橫坐標	
292C050	2672330.815	218058.115			檢測樁位
292C051	2672279.234	218079.521			檢測樁位
292R115			2672325.250	218141.081	新建樁位
292R114			2672276.885	218122.101	新建樁位

圖例

類別	說明
○	道路中心樁
⊙	區界樁
⊗	副樁
⊕	虛樁
▲	新建樁位
△	恢復樁位
⊙	檢測樁位

測量技師：
證書字號：台工登字第8558號



圖說編號:1023-93
測量時間:109年06月
負責人:江俊泓
測量單位:亞興測量有限公司
公司住址:臺中市西區臺灣大道二段101號13樓

三、變 40、變 41 案樁位成果圖

都市計畫樁位坐標成果表(TWD97)

工程名稱：「變更臺中市都市計畫主要計畫(第四次通盤檢討)(第一階段)案」變40、變41案

序 號	樁 號	縱 坐 標 (N)	橫 坐 標 (E)	備 註
1	124C047	2675503.300	219749.300	恢復樁位
2	124C063	2675709.352	219771.058	恢復樁位
3	124C083	2675635.601	219766.228	恢復樁位
4	124C186	2675415.884	219785.361	恢復樁位
5	124R077	2675658.856	219789.064	恢復樁位
6	124R091	2675584.535	219804.600	恢復樁位
7	124R105	2675509.908	219797.175	恢復樁位
8	124R111	2675462.821	219791.333	恢復樁位
9	124R214	2675538.187	219810.349	恢復樁位
10	124R215	2675538.982	219825.316	恢復樁位
11	124R220	2675549.165	219811.441	恢復樁位
12	124R222	2675551.337	219825.435	恢復樁位
13	124R274	2675767.443	219797.314	新建樁位
14	124R275	2675767.398	219798.366	新建樁位
15	124R276	2675755.720	219796.017	新建樁位
16	124R277	2675730.390	219793.537	新建樁位(虛樁)
17	124R278	2675729.187	219794.530	新建樁位
18	124R279	2675722.676	219799.901	新建樁位
19	124R280	2675721.087	219814.823	新建樁位(虛樁)
20	124R281	2675690.220	219789.444	新建樁位
21	124R282	2675691.818	219791.466	新建樁位
22	124R283	2675696.422	219797.289	新建樁位
23	124R284	2675694.833	219812.210	新建樁位(虛樁)
24	124R285	2675494.907	219764.573	新建樁位
25	124R286	2675490.303	219768.421	新建樁位
26	124R287	2675490.031	219773.685	新建樁位
27	124R288	2675489.390	219786.048	新建樁位
28	124R289	2675474.535	219761.979	新建樁位
29	124R290	2675478.383	219766.583	新建樁位
30	124R291	2675478.092	219772.189	新建樁位

都市計畫樁位坐標成果表(TWD97)

工程名稱：「變更臺中市都市計畫主要計畫(第四次通盤檢討)(第一階段)案」變40、變41案

序 號	樁 號	縱 坐 標 (N)	橫 坐 標 (E)	備 註
31	124R292	2675477.453	219784.528	新建樁位
32	152C080	2675220.765	219713.054	恢復樁位
33	152R088	2675125.521	219727.339	恢復樁位
34	152R090	2675111.424	219722.869	恢復樁位
35	152R107	2674863.472	219691.322	恢復樁位
36	152R108	2674860.162	219717.332	新建樁位(虛樁)
37	152R121	2675232.537	219772.114	恢復樁位
38	152R122	2675231.319	219761.878	恢復樁位
39	152R148	2675204.757	219758.450	恢復樁位
40	152R155	2675168.342	219726.032	恢復樁位
41	152R168	2675252.025	219733.645	新建樁位
42	152R169	2675245.034	219740.795	新建樁位(虛樁)
43	152R170	2675245.302	219742.579	新建樁位(虛樁)
44	152R171	2675247.201	219755.208	新建樁位(虛樁)
45	152R172	2675209.060	219730.212	新建樁位
46	152R173	2675210.249	219738.119	新建樁位
47	152R174	2675212.144	219750.721	新建樁位
48	152R175	2675109.568	219737.675	新建樁位
49	152R176	2674861.587	219706.139	新建樁位
50	152R177	2674812.018	219677.658	新建樁位
51	152R178	2674807.507	219681.614	新建樁位
52	152R179	2674807.482	219686.874	新建樁位
53	152R180	2674807.423	219699.251	新建樁位
54	152R181	2675178.848	219724.309	新建樁位(虛樁)
55	181R034	2674263.517	219617.664	虛樁
56	181R036	2674211.231	219632.091	虛樁
57	181R044	2674608.030	219682.576	虛樁
58	181R045	2674595.182	219650.085	虛樁
59	181R047	2674558.432	219676.266	虛樁
60	181R091	2674783.566	219674.040	新建樁位(虛樁)

都市計畫樁位坐標成果表(TWD97)

工程名稱：「變更臺中市都市計畫主要計畫(第四次通盤檢討)(第一階段)案」變40、變41案

序 號	樁 號	縱 坐 標 (N)	橫 坐 標 (E)	備 註
61	181R092	2674787.521	219678.552	新建樁位
62	181R093	2674787.493	219684.331	新建樁位
63	181R094	2674787.435	219696.709	新建樁位(虛樁)
64	181R095	2674592.400	219671.908	新建樁位(虛樁)
65	210C065	2673825.326	219538.753	檢測樁位
66	210C067	2673720.094	219526.088	恢復樁位
67	210C071	2673613.357	219513.248	恢復樁位
68	210R073	2674164.270	219605.037	虛樁
69	210R074	2674161.631	219625.780	虛樁
70	210R076	2674065.116	219592.421	虛樁
71	210R077	2674062.431	219613.158	虛樁
72	210R079	2674012.829	219606.847	虛樁
73	210R080	2673965.916	219579.800	虛樁
74	210R085	2673886.394	219619.468	恢復樁位
75	210R091	2673824.507	219579.459	恢復樁位
76	210R092	2673824.021	219582.825	恢復樁位
77	210R096	2673734.905	219553.835	恢復樁位
78	210R097	2673733.190	219567.841	虛樁
79	210R103	2674189.537	219658.885	虛樁
80	210R221	2673908.210	219562.512	新建樁位
81	210R222	2673903.458	219566.176	新建樁位
82	210R223	2673902.728	219571.760	新建樁位
83	210R224	2673901.154	219583.791	新建樁位
84	210R225	2673879.954	219558.905	新建樁位
85	210R226	2673883.618	219563.657	新建樁位
86	210R227	2673882.888	219569.236	新建樁位
87	210R228	2673881.315	219581.258	新建樁位
88	210R229	2673827.756	219552.231	新建樁位
89	210R230	2673826.196	219565.451	新建樁位
90	210R231	2673825.178	219574.081	新建樁位(虛樁)

都市計畫樁位坐標成果表(TWD97)

工程名稱：「變更臺中市都市計畫主要計畫(第四次通盤檢討)(第一階段)案」變40、變41案

序 號	樁 號	縱 坐 標 (N)	橫 坐 標 (E)	備 註
91	210R232	2673819.820	219551.217	新建樁位
92	210R233	2673818.260	219564.441	新建樁位
93	210R234	2673817.243	219573.067	新建樁位
94	210R235	2673626.538	219526.528	新建樁位(虛樁)
95	210R236	2673623.011	219530.073	新建樁位
96	210R237	2673624.300	219539.763	新建樁位(虛樁)
97	210R238	2673625.472	219548.571	新建樁位(虛樁)
98	210R239	2673607.027	219524.036	新建樁位
99	210R240	2673610.572	219527.562	新建樁位
100	210R241	2673611.986	219538.196	新建樁位
101	210R242	2673613.157	219546.997	新建樁位
102	239C026	2673075.338	219447.025	恢復樁位
103	239C037	2673458.808	219494.620	恢復樁位
104	239C043	2673316.258	219477.502	恢復樁位
105	239R031	2673536.504	219528.592	恢復樁位
106	239R032	2673534.789	219542.598	虛樁
107	239R038	2673414.490	219508.013	恢復樁位
108	239R039	2673411.443	219531.960	恢復樁位
109	239R041	2673345.907	219527.750	恢復樁位
110	239R052	2673117.838	219494.604	恢復樁位
111	239R138	2673339.153	219494.300	新建樁位
112	239R139	2673299.280	219489.227	新建樁位
113	239R142	2673412.786	219521.403	新建樁位
114	239R143	2673343.713	219490.400	新建樁位
115	239R144	2673295.381	219484.451	新建樁位
116	239R145	2673299.287	219489.006	新建樁位
117	239R146	2673133.475	219463.985	新建樁位
118	239R147	2673119.144	219484.342	新建樁位
119	239R148	2673074.141	219456.449	新建樁位(虛樁)
120	239R149	2673002.163	219447.302	新建樁位

都市計畫樁位坐標成果表(TWD97)

工程名稱：「變更臺中市都市計畫主要計畫(第四次通盤檢討)(第一階段)案」變40、變41案

序 號	樁 號	縱 坐 標 (N)	橫 坐 標 (E)	備 註
121	268C015	2672994.907	219436.803	檢測樁位
122	268C017	2672846.964	219417.924	檢測樁位
123	268C022	2672744.821	219404.881	檢測樁位
124	268C027	2672579.686	219383.908	恢復樁位
125	268C032	2672491.583	219372.719	檢測樁位
126	268C039	2672815.538	219484.940	恢復樁位
127	268C043	2672568.504	219453.354	恢復樁位
128	268R020	2672777.290	219431.996	恢復樁位
129	268R021	2672775.444	219445.985	虛樁
130	268R028	2672578.890	219406.753	恢復樁位
131	268R029	2672577.043	219420.742	恢復樁位
132	268R034	2672477.843	219408.120	恢復樁位
133	268R142	2672998.208	219450.361	新建樁位
134	268R143	2672996.978	219459.947	新建樁位
135	268R144	2672995.857	219468.677	新建樁位(虛樁)
136	268R145	2672985.228	219445.149	新建樁位
137	268R146	2672988.287	219449.104	新建樁位
138	268R147	2672987.058	219458.685	新建樁位
139	268R148	2672985.937	219467.416	新建樁位
140	268R149	2672908.616	219435.412	新建樁位
141	268R150	2672845.541	219427.319	新建樁位
142	268R151	2672840.610	219430.737	新建樁位
143	268R152	2672838.483	219439.782	新建樁位
144	268R153	2672836.472	219448.336	新建樁位
145	268R154	2672813.158	219423.165	新建樁位
146	268R155	2672816.576	219428.096	新建樁位
147	268R156	2672814.545	219436.736	新建樁位
148	268R157	2672812.539	219445.266	新建樁位
149	268R158	2672513.903	219385.129	新建樁位
150	268R159	2672509.161	219388.805	新建樁位

都市計畫樁位坐標成果表(TWD97)

工程名稱：「變更臺中市都市計畫主要計畫(第四次通盤檢討)(第一階段)案」變40、變41案

序 號	樁 號	縱 坐 標 (N)	橫 坐 標 (E)	備 註
151	268R160	2672508.032	219397.738	新建樁位
152	268R161	2672506.934	219406.421	新建樁位
153	268R162	2672481.224	219380.980	新建樁位
154	268R163	2672484.900	219385.722	新建樁位
155	268R164	2672483.772	219394.651	新建樁位
156	268R165	2672482.673	219403.340	新建樁位
157	294C008	2672273.645	219345.040	檢測樁位
158	294C017	2672397.047	219360.712	檢測樁位
159	294R134	2672304.907	219358.587	新建樁位
160	294R135	2672300.393	219362.539	新建樁位
161	294R136	2672300.340	219371.313	新建樁位
162	294R137	2672300.286	219380.176	新建樁位
163	294R139	2672242.484	219350.662	新建樁位
164	294R140	2672246.437	219355.176	新建樁位
165	294R141	2672246.381	219364.447	新建樁位(虛樁)
166	294R142	2672246.327	219373.326	新建樁位(虛樁)
167	294R149	2672147.881	219338.659	新建樁位
168	294R150	2672143.925	219341.717	新建樁位
169	294R151	2672142.692	219351.255	新建樁位
170	294R152	2672141.558	219360.033	新建樁位
171	294R153	2672128.962	219336.259	新建樁位
172	294R154	2672132.019	219340.215	新建樁位
173	294R155	2672130.788	219349.740	新建樁位
174	294R156	2672129.653	219358.523	新建樁位
175	313C001	2671506.174	219247.258	檢測樁位
176	313C002	2671441.752	219238.910	恢復樁位
177	313C003	2671349.519	219227.192	恢復樁位
178	313C004	2671261.296	219215.980	檢測樁位
179	313C009	2671750.656	219278.683	檢測樁位
180	313C015	2671714.586	219344.391	恢復樁位

都市計畫樁位坐標成果表(TWD97)

工程名稱：「變更臺中市都市計畫主要計畫(第四次通盤檢討)(第一階段)案」變40、變41案

序 號	樁 號	縱 坐 標 (N)	橫 坐 標 (E)	備 註
181	313C017	2671627.008	219262.914	檢測樁位
182	313C030	2671441.763	219310.431	恢復樁位
183	313R005	2671251.868	219237.913	恢復樁位
184	313R013	2671718.261	219311.477	恢復樁位
185	313R035	2671352.579	219264.951	恢復樁位
186	313R036	2671351.068	219250.535	恢復樁位
187	313R039	2671253.379	219252.329	恢復樁位
188	313R104	2671464.334	219338.654	新建樁位(虛樁)
189	313R105	2671464.331	219341.140	新建樁位(虛樁)
190	313R108	2671742.132	219314.514	恢復樁位
191	313R173	2671756.255	219288.970	新建樁位
192	313R174	2671752.256	219291.972	新建樁位
193	313R175	2671750.771	219301.390	新建樁位
194	313R176	2671749.369	219310.272	新建樁位
195	313R177	2671737.330	219286.560	新建樁位
196	313R178	2671738.832	219288.562	新建樁位
197	313R179	2671625.797	219272.336	新建樁位
198	313R180	2671547.792	219262.230	新建樁位
199	313R181	2671545.318	219261.909	新建樁位
200	313R182	2671458.270	219250.629	新建樁位
201	313R183	2671453.764	219254.591	新建樁位
202	313R184	2671453.770	219261.971	新建樁位
203	313R185	2671461.032	219273.170	新建樁位
204	313R186	2671453.778	219272.229	新建樁位
205	313R187	2671425.794	219246.460	新建樁位
206	313R188	2671429.761	219250.961	新建樁位
207	313R189	2671429.769	219260.548	新建樁位
208	313R190	2671429.776	219269.142	新建樁位
209	313R191	2671345.549	219258.441	新建樁位
210	313R192	2671257.325	219247.229	新建樁位

都市計畫樁位坐標成果表(TWD97)

工程名稱：「變更臺中市都市計畫主要計畫(第四次通盤檢討)(第一階段)案」變40、變41案

序 號	樁 號	縱 坐 標 (N)	橫 坐 標 (E)	備 註
211	331C088	2670662.917	218933.406	恢復樁位
212	331C098	2670764.849	219042.066	檢測樁位
213	331C099	2670753.477	219032.499	檢測樁位
214	331C100	2670746.020	219026.103	檢測樁位
215	331C101	2670744.437	219027.245	檢測樁位
216	331C104	2670701.098	218982.566	檢測樁位
217	331C105	2670698.503	218984.820	檢測樁位
218	331C118	2670611.678	218980.312	檢測樁位
219	331C120	2670603.445	218968.270	恢復樁位
220	331C128	2670868.598	219060.708	檢測樁位
221	331C129	2670868.452	219114.603	恢復樁位
222	331C130	2670868.406	219131.582	恢復樁位
223	331C131	2670853.425	219105.369	恢復樁位
224	331C135	2670802.013	219070.907	檢測樁位
225	331C136	2670800.570	219072.886	檢測樁位
226	331C147	2670686.793	219068.855	檢測樁位
227	331C148	2670681.583	219063.638	檢測樁位
228	331C151	2671080.441	219193.003	檢測樁位
229	331C152	2671063.540	219190.907	檢測樁位
230	331C156	2670970.711	219179.395	檢測樁位
231	331C158	2670941.157	219162.268	檢測樁位
232	331C174	2670796.815	219172.480	檢測樁位
233	331C175	2670795.793	219172.479	檢測樁位
234	331C184	2670970.117	219181.458	恢復樁位
235	331R093	2670609.588	218945.618	恢復樁位
236	331R109	2670669.815	219025.312	恢復樁位
237	331R113	2670638.080	218986.689	恢復樁位
238	331R140	2670761.904	219109.518	恢復樁位
239	331R146	2670704.579	219061.227	恢復樁位
240	331R154	2670973.156	219195.493	恢復樁位

都市計畫樁位坐標成果表(TWD97)

工程名稱：「變更臺中市都市計畫主要計畫(第四次通盤檢討)(第一階段)案」變40、變41案

序 號	樁 號	縱 坐 標 (N)	橫 坐 標 (E)	備 註
241	331R163	2670902.252	219171.441	恢復樁位
242	331R164	2670891.949	219183.486	恢復樁位
243	331R173	2670824.678	219150.476	恢復樁位
244	331R185	2670881.889	219148.369	新建樁位
245	331R186	2670876.831	219151.598	新建樁位
246	331R187	2670876.806	219160.329	新建樁位
247	331R188	2670876.777	219170.246	新建樁位
248	331R189	2670858.407	219136.767	新建樁位
249	331R190	2670849.755	219132.160	新建樁位
250	331R191	2670854.862	219140.728	新建樁位
251	331R192	2670854.837	219149.567	新建樁位
252	331R193	2670854.807	219159.656	新建樁位
253	331R194	2670822.670	219116.530	新建樁位
254	331R195	2670818.641	219139.788	新建樁位
255	331R196	2670796.432	219099.517	新建樁位
256	331R197	2670783.865	219117.575	新建樁位
257	331R198	2670768.762	219079.086	新建樁位
258	331R199	2670752.315	219094.175	新建樁位
259	331R200	2670741.981	219057.503	新建樁位(虛樁)
260	331R201	2670735.620	219052.095	新建樁位(虛樁)
261	331R202	2670732.023	219057.127	新建樁位
262	331R203	2670726.760	219060.924	新建樁位
263	331R204	2670725.261	219059.564	新建樁位
264	331R205	2670721.903	219069.314	新建樁位
265	331R206	2670718.810	219066.661	新建樁位
266	331R207	2670715.522	219029.601	新建樁位
267	331R208	2670709.658	219023.782	新建樁位
268	331R209	2670707.715	219021.853	新建樁位
269	331R210	2670708.877	219033.751	新建樁位
270	331R211	2670703.192	219038.498	新建樁位

都市計畫樁位坐標成果表(TWD97)

工程名稱：「變更臺中市都市計畫主要計畫(第四次通盤檢討)(第一階段)案」變40、變41案

序 號	樁 號	縱 坐 標 (N)	橫 坐 標 (E)	備 註
271	331R212	2670702.818	219038.123	新建樁位
272	331R213	2670697.062	219042.276	新建樁位
273	331R214	2670691.896	219037.149	新建樁位
274	331R215	2670691.162	219004.010	新建樁位
275	331R216	2670674.724	219018.639	新建樁位
276	331R217	2670675.348	218985.483	新建樁位
277	331R218	2670658.320	218999.421	新建樁位
278	331R219	2670660.313	218966.319	新建樁位
279	331R220	2670642.723	218979.541	新建樁位
280	331R221	2670652.246	218955.112	新建樁位
281	331R222	2670646.480	218953.450	新建樁位
282	331R223	2670635.713	218957.821	新建樁位
283	331R224	2670629.038	218960.530	新建樁位
284	331R225	2670640.418	218937.953	新建樁位
285	331R226	2670638.637	218943.683	新建樁位
286	331R227	2670628.722	218947.707	新建樁位
287	331R228	2670622.234	218950.341	新建樁位
288	331R229	2670632.681	218926.212	新建樁位
289	331R230	2670614.060	218937.937	新建樁位
290	331R231	2670620.121	218905.319	新建樁位
291	331R232	2670608.418	218883.915	新建樁位
292	331R233	2670601.034	218916.268	新建樁位
293	332C025	2670868.381	219209.564	檢測樁位
294	332C033	2671080.251	219264.527	恢復樁位
295	332C035	2671052.640	219261.045	檢測樁位
296	332C036	2671010.669	219254.054	檢測樁位
297	332C038	2671007.182	219253.484	檢測樁位
298	332C207	2670898.684	219222.065	新建樁位
299	332C208	2670894.979	219231.215	新建樁位
300	332R008	2671080.326	219230.249	恢復樁位

都市計畫樁位坐標成果表(TWD97)

工程名稱：「變更臺中市都市計畫主要計畫(第四次通盤檢討)(第一階段)案」變40、變41案

序 號	樁 號	縱 坐 標 (N)	橫 坐 標 (E)	備 註
301	332R019	2670962.772	219208.079	恢復樁位
302	332R023	2670904.018	219234.800	檢測樁位
303	332R024	2670891.691	219230.121	檢測樁位
304	332R026	2670868.343	219230.104	檢測樁位
305	332R044	2670868.305	219254.669	檢測樁位
306	332R196	2671094.859	219204.411	新建樁位
307	332R197	2671090.350	219208.369	新建樁位
308	332R198	2671090.320	219216.851	新建樁位
309	332R199	2671090.288	219226.007	新建樁位
310	332R200	2671062.372	219200.335	新建樁位
311	332R201	2671066.395	219200.834	新建樁位
312	332R202	2671070.361	219205.337	新建樁位
313	332R203	2671070.330	219214.217	新建樁位
314	332R204	2671070.297	219223.486	新建樁位
315	332R205	2671059.664	219222.168	新建樁位
316	332R206	2670967.110	219203.477	新建樁位
317	347C118	2670003.640	217491.009	恢復樁位
318	347C131	2670052.571	217598.802	恢復樁位
319	348C009	2670073.688	217645.339	恢復樁位
320	348C035	2670101.625	217706.883	恢復樁位
321	348R012	2670005.237	217639.506	新建樁位(虛樁)
322	348R039	2670050.330	217730.125	恢復樁位
323	348R275	2670052.073	217661.834	新建樁位(虛樁)
324	348R276	2670038.216	217668.122	新建樁位(虛樁)
325	348R277	2670032.039	217670.925	新建樁位(虛樁)
326	348R278	2670058.456	217675.895	新建樁位(虛樁)
327	348R279	2670044.598	217682.186	新建樁位(虛樁)
328	348R280	2670038.423	217684.989	新建樁位(虛樁)
329	348R281	2670069.396	217699.996	新建樁位(虛樁)
330	348R282	2670065.877	217709.356	新建樁位

都市計畫樁位坐標成果表(TWD97)

工程名稱：「變更臺中市都市計畫主要計畫(第四次通盤檢討)(第一階段)案」變40、變41案

序 號	樁 號	縱 坐 標 (N)	橫 坐 標 (E)	備 註
331	348R283	2670058.452	217712.720	新建樁位(虛樁)
332	348R284	2670052.281	217715.516	新建樁位
333	349C048	2670564.839	218740.255	恢復樁位
334	349C055	2670492.540	218740.210	檢測樁位
335	349C056	2670492.300	218739.667	恢復樁位
336	349C078	2670568.576	218909.229	檢測樁位
337	349C081	2670551.505	218873.658	檢測樁位
338	349R050	2670560.354	218738.798	恢復樁位
339	349R051	2670549.824	218748.881	新建樁位
340	349R067	2670527.966	218781.744	恢復樁位
341	349R075	2670584.522	218902.370	虛樁
342	349R165	2670487.966	218742.230	檢測樁位
343	349R199	2670562.416	218738.036	恢復樁位
344	349R200	2670546.405	218738.138	恢復樁位
345	349R202	2670487.290	218740.699	檢測樁位
346	349R210	2670549.392	218714.622	新建樁位(虛樁)
347	349R211	2670548.265	218720.515	新建樁位(虛樁)
348	349R212	2670543.528	218725.082	新建樁位(虛樁)
349	349R220	2670560.015	218738.051	新建樁位
350	349R221	2670528.376	218738.254	新建樁位
351	349R222	2670546.745	218752.677	新建樁位
352	349R223	2670547.852	218755.118	新建樁位
353	349R224	2670541.919	218755.070	新建樁位
354	349R225	2670535.980	218755.021	新建樁位
355	349R226	2670523.605	218754.921	新建樁位(虛樁)
356	349R227	2670537.186	218757.682	新建樁位
357	349R228	2670550.303	218760.521	新建樁位
358	349R229	2670555.380	218771.712	新建樁位
359	349R230	2670535.346	218780.801	新建樁位
360	349R231	2670565.633	218794.311	新建樁位

都市計畫樁位坐標成果表(TWD97)

工程名稱：「變更臺中市都市計畫主要計畫(第四次通盤檢討)(第一階段)案」變40、變41案

序 號	樁 號	縱 坐 標 (N)	橫 坐 標 (E)	備 註
361	349R232	2670545.710	218803.645	新建樁位
362	349R233	2670574.556	218812.770	新建樁位(虛樁)
363	349R234	2670554.644	218822.129	新建樁位
364	349R235	2670586.831	218839.644	新建樁位
365	349R236	2670566.881	218848.918	新建樁位(虛樁)
366	349R237	2670597.397	218861.983	新建樁位
367	349R238	2670577.622	218871.626	新建樁位
368	349R239	2670588.932	218894.135	新建樁位
369	361C058	2669449.548	216287.164	檢測樁位
370	361C080	2669509.176	216418.734	恢復樁位
371	361C104	2669480.859	216501.856	檢測樁位
372	361C120	2669531.201	216612.521	檢測樁位
373	361C130	2669657.327	216727.462	恢復樁位
374	361C138	2669563.250	216683.266	檢測樁位
375	361C148	2669597.241	216758.300	恢復樁位
376	361R086	2669445.905	216424.306	恢復樁位
377	361R236	2669423.131	216274.913	新建樁位(虛樁)
378	361R237	2669419.612	216284.273	新建樁位
379	361R238	2669411.955	216287.746	新建樁位
380	361R239	2669406.094	216290.405	新建樁位
381	361R240	2669441.356	216315.117	新建樁位(虛樁)
382	361R241	2669431.996	216311.597	新建樁位
383	361R242	2669424.350	216315.066	新建樁位
384	361R243	2669418.513	216317.725	新建樁位
385	361R244	2669411.206	216321.029	新建樁位
386	361R245	2669430.895	216345.060	新建樁位(虛樁)
387	361R246	2669463.221	216416.485	新建樁位(虛樁)
388	361R247	2669498.161	216494.005	新建樁位(虛樁)
389	361R248	2669512.647	216525.716	新建樁位(虛樁)
390	361R249	2669523.319	216549.078	新建樁位(虛樁)

都市計畫樁位坐標成果表(TWD97)

工程名稱：「變更臺中市都市計畫主要計畫(第四次通盤檢討)(第一階段)案」變40、變41案

序 號	樁 號	縱 坐 標 (N)	橫 坐 標 (E)	備 註
391	361R250	2669548.508	216604.681	新建樁位(虛樁)
392	361R251	2669580.557	216675.426	新建樁位(虛樁)
393	361R252	2669626.405	216723.425	新建樁位(虛樁)
394	361R253	2669622.903	216732.792	新建樁位(虛樁)
395	361R254	2669615.424	216736.219	新建樁位(虛樁)
396	361R255	2669609.356	216738.999	新建樁位(虛樁)
397	361R256	2669642.575	216759.068	新建樁位
398	361R257	2669633.207	216755.570	新建樁位
399	361R258	2669625.753	216758.985	新建樁位
400	361R259	2669619.688	216761.764	新建樁位
401	362C010	2669623.890	216817.020	檢測樁位
402	362C024	2669736.374	216901.524	恢復樁位
403	362C031	2669648.329	216870.873	檢測樁位
404	362C032	2669604.326	216890.856	檢測樁位
405	362C040	2669720.815	217030.592	檢測樁位
406	362C042	2669697.990	216980.297	檢測樁位
407	362C043	2669653.928	217000.083	檢測樁位
408	362C056	2669807.233	217057.555	恢復樁位
409	362C057	2669806.994	217057.806	恢復樁位
410	362C064	2669748.988	217092.679	檢測樁位
411	362C075	2669857.496	217169.061	恢復樁位
412	362C078	2669819.984	217249.082	檢測樁位
413	362C080	2669795.633	217195.501	檢測樁位
414	362C082	2669758.752	217212.215	檢測樁位
415	362C094	2669906.179	217276.307	恢復樁位
416	362C100	2669844.059	217302.061	檢測樁位
417	362C150	2669932.546	217521.125	檢測樁位
418	362C207	2669948.432	217513.914	恢復樁位
419	362R025	2669731.824	216891.504	恢復樁位
420	362R116	2669901.063	217410.039	新建樁位(虛樁)

都市計畫樁位坐標成果表(TWD97)

工程名稱：「變更臺中市都市計畫主要計畫(第四次通盤檢討)(第一階段)案」變40、變41案

序 號	樁 號	縱 坐 標 (N)	橫 坐 標 (E)	備 註
421	362R118	2669885.024	217374.867	新建樁位(虛樁)
422	362R144	2669964.038	217548.387	新建樁位(虛樁)
423	362R185	2669712.235	216912.459	恢復樁位
424	362R186	2669778.011	217058.021	新建樁位
425	362R187	2669774.487	217067.379	新建樁位
426	362R188	2669767.080	217070.741	新建樁位
427	362R189	2669761.124	217073.444	新建樁位
428	362R190	2669794.169	217093.666	新建樁位(虛樁)
429	362R191	2669784.807	217090.149	新建樁位(虛樁)
430	362R192	2669777.457	217093.485	新建樁位(虛樁)
431	362R193	2669771.454	217096.210	新建樁位
432	362R194	2669875.586	217273.023	新建樁位(虛樁)
433	362R195	2669873.342	217278.588	新建樁位(虛樁)
434	362R196	2669863.281	217282.583	新建樁位(虛樁)
435	362R197	2669857.179	217285.006	新建樁位(虛樁)
436	362R198	2669887.373	217298.989	新建樁位(虛樁)
437	362R199	2669881.808	217296.745	新建樁位(虛樁)
438	362R200	2669871.554	217300.817	新建樁位(虛樁)
439	362R201	2669865.189	217303.345	新建樁位(虛樁)
440	362R202	2669975.504	217493.138	新建樁位
441	362R203	2669973.651	217497.782	新建樁位
442	362R204	2669962.904	217502.142	新建樁位
443	362R205	2669956.882	217504.586	新建樁位
444	362R206	2669956.593	217504.703	新建樁位
445	362R208	2669982.565	217508.694	新建樁位(虛樁)
446	362R209	2669977.921	217506.841	新建樁位
447	362R210	2669967.040	217511.256	新建樁位
448	362R211	2669960.830	217513.776	新建樁位
449	362R212	2669960.730	217513.816	新建樁位
450	363C017	2669999.177	217753.594	恢復樁位

都市計畫樁位坐標成果表(TWD97)

工程名稱：「變更臺中市都市計畫主要計畫(第四次通盤檢討)(第一階段)案」變40、變41案

序 號	樁 號	縱 坐 標 (N)	橫 坐 標 (E)	備 註
451	374C104	2668922.097	215174.260	檢測樁位
452	374C129	2668854.682	214908.984	恢復樁位
453	374R080	2668840.121	215106.415	恢復樁位
454	374R082	2668828.195	215113.962	恢復樁位
455	374R157	2668826.233	215102.820	新建樁位(虛樁)
456	374R158	2668895.998	215167.810	新建樁位
457	374R159	2668894.351	215173.580	新建樁位
458	374R160	2668887.035	215176.907	新建樁位(虛樁)
459	374R161	2668878.277	215180.890	新建樁位
460	374R162	2668913.687	215194.320	新建樁位
461	374R163	2668907.916	215192.677	新建樁位
462	374R164	2668899.778	215196.378	新建樁位
463	375C018	2668899.082	215235.490	檢測樁位
464	375C055	2669032.721	215368.578	檢測樁位
465	375C064	2668983.165	215391.045	恢復樁位
466	375C066	2668978.296	215393.252	恢復樁位
467	375C142	2669182.245	215698.419	檢測樁位
468	375C148	2669124.588	215715.970	檢測樁位
469	375C192	2669284.841	215923.786	新建樁位(虛樁)
470	375C197	2669213.910	215913.129	檢測樁位
471	375R017	2668911.481	215242.348	恢復樁位
472	375R043	2668936.598	215285.554	恢復樁位
473	375R060	2669001.486	215420.283	恢復樁位
474	375R087	2669035.817	215496.230	恢復樁位
475	375R114	2669088.576	215612.895	恢復樁位
476	375R116	2669068.469	215568.504	恢復樁位
477	375R150	2669115.110	215669.988	新建樁位(虛樁)
478	375R174	2669173.626	215800.000	恢復樁位
479	375R194	2669237.412	215940.591	恢復樁位
480	375R198	2669203.422	215865.430	恢復樁位

都市計畫樁位坐標成果表(TWD97)

工程名稱：「變更臺中市都市計畫主要計畫(第四次通盤檢討)(第一階段)案」變40、變41案

序 號	樁 號	縱 坐 標 (N)	橫 坐 標 (E)	備 註
481	375R207	2669275.736	215952.700	檢測樁位
482	375R214	2669248.402	215965.058	新建樁位
483	375R215	2668891.207	215200.276	新建樁位
484	375R216	2668927.504	215215.001	新建樁位(虛樁)
485	375R217	2668909.205	215227.213	新建樁位
486	375R218	2668969.270	215283.532	新建樁位
487	375R219	2669005.350	215355.219	新建樁位(虛樁)
488	375R220	2669007.102	215359.084	新建樁位(虛樁)
489	375R221	2669004.992	215364.701	新建樁位(虛樁)
490	375R222	2668995.054	215369.204	新建樁位(虛樁)
491	375R223	2668985.314	215364.305	新建樁位(虛樁)
492	375R224	2668988.815	215372.027	新建樁位
493	375R225	2669024.541	215396.539	新建樁位(虛樁)
494	375R226	2669015.180	215393.022	新建樁位(虛樁)
495	375R227	2669007.588	215396.462	新建樁位(虛樁)
496	375R228	2669001.794	215399.083	新建樁位(虛樁)
497	375R229	2669040.373	215431.439	新建樁位(虛樁)
498	375R230	2669038.262	215437.055	新建樁位
499	375R231	2669028.097	215441.667	新建樁位
500	375R232	2669022.274	215444.309	新建樁位
501	375R233	2669051.317	215455.557	新建樁位(虛樁)
502	375R234	2669045.700	215453.447	新建樁位
503	375R235	2669035.534	215458.059	新建樁位
504	375R236	2669029.704	215460.704	新建樁位
505	375R237	2669068.084	215545.383	新建樁位(虛樁)
506	375R238	2669110.439	215638.829	新建樁位(虛樁)
507	375R239	2669157.960	215690.655	新建樁位(虛樁)
508	375R240	2669155.473	215696.115	新建樁位(虛樁)
509	375R241	2669144.986	215699.308	新建樁位(虛樁)
510	375R242	2669138.752	215701.205	新建樁位

都市計畫樁位坐標成果表(TWD97)

工程名稱：「變更臺中市都市計畫主要計畫(第四次通盤檢討)(第一階段)案」變40、變41案

序 號	樁 號	縱 坐 標 (N)	橫 坐 標 (E)	備 註
511	375R243	2669130.027	215703.861	新建樁位(虛樁)
512	375R244	2669169.742	215716.811	新建樁位(虛樁)
513	375R245	2669164.274	215714.343	新建樁位(虛樁)
514	375R246	2669153.320	215717.677	新建樁位(虛樁)
515	375R247	2669147.089	215719.574	新建樁位(虛樁)
516	375R248	2669138.345	215722.235	新建樁位
517	375R249	2669173.426	215777.596	新建樁位(虛樁)
518	375R250	2669198.518	215833.028	新建樁位(虛樁)
519	375R251	2669231.215	215905.285	新建樁位
520	375R252	2669267.541	215931.641	新建樁位
521	375R253	2669256.660	215961.324	新建樁位
522	376C015	2669384.322	216143.316	檢測樁位
523	376C021	2669291.294	216083.626	檢測樁位
524	376C042	2669360.996	216237.318	恢復樁位
525	376C044	2669329.614	216168.122	檢測樁位
526	376C079	2669395.016	216311.902	檢測樁位
527	376R003	2669310.601	216031.404	檢測樁位
528	376R017	2669346.702	216109.552	檢測樁位
529	376R199	2669398.999	216274.850	新建樁位
530	376R200	2669391.424	216278.275	新建樁位
531	376R201	2669398.636	216293.789	新建樁位
532	387C052	2668432.299	214535.216	恢復樁位
533	387C120	2668505.754	214645.383	恢復樁位
534	387C144	2668664.074	214776.369	檢測樁位
535	387C149	2668614.965	214809.187	恢復樁位
536	387C188	2668745.422	215004.909	檢測樁位
537	387C264	2668764.271	214959.608	新建樁位(虛樁)
538	387R239	2668632.833	214773.015	新建樁位(虛樁)
539	387R246	2668650.973	214800.219	新建樁位(虛樁)
540	387R265	2668399.226	214422.677	新建樁位

都市計畫樁位坐標成果表(TWD97)

工程名稱：「變更臺中市都市計畫主要計畫(第四次通盤檢討)(第一階段)案」變40、變41案

序 號	樁 號	縱 坐 標 (N)	橫 坐 標 (E)	備 註
541	387R266	2668398.338	214432.637	新建樁位
542	387R267	2668394.068	214437.077	新建樁位
543	387R268	2668377.383	214429.574	新建樁位
544	387R269	2668387.169	214444.250	新建樁位
545	387R270	2668429.939	214468.729	新建樁位(虛樁)
546	387R271	2668419.978	214467.841	新建樁位
547	387R272	2668416.783	214471.162	新建樁位
548	387R273	2668409.895	214478.325	新建樁位
549	387R274	2668475.630	214576.884	新建樁位(虛樁)
550	387R275	2668552.606	214692.349	新建樁位(虛樁)
551	387R276	2668575.727	214727.041	新建樁位(虛樁)
552	387R277	2668719.889	214943.266	新建樁位(虛樁)
553	387R278	2668748.756	214986.568	新建樁位(虛樁)
554	124R049	2675780.811	219799.890	廢除樁位
555	124R050	2675778.286	219820.648	廢除樁位
556	124R052	2675771.347	219792.205	廢除樁位
557	124R058	2675746.485	219789.577	廢除樁位
558	124R061	2675719.505	219787.079	廢除樁位
559	124R069	2675689.598	219784.725	廢除樁位
560	124R076	2675659.613	219782.591	廢除樁位
561	124R081	2675636.756	219780.976	廢除樁位
562	124R093	2675576.985	219776.497	廢除樁位
563	124R094	2675561.469	219775.105	廢除樁位
564	124R099	2675545.185	219771.140	廢除樁位
565	124R103	2675523.018	219767.367	廢除樁位
566	124R107	2675486.683	219773.276	廢除樁位
567	124R113	2675423.829	219754.655	廢除樁位
568	124R115	2675403.490	219752.063	廢除樁位
569	152R075	2675359.964	219749.199	廢除樁位
570	294R020	2672281.289	219368.889	廢除樁位

都市計畫樁位坐標成果表(TWD97)

工程名稱：「變更臺中市都市計畫主要計畫(第四次通盤檢討)(第一階段)案」變40、變41案




序 號	樁 號	縱 坐 標 (N)	橫 坐 標 (E)	備 註
571	313C031	2671441.733	219260.013	廢除樁位
572	313C037	2671325.915	219261.558	廢除樁位
573	313R011	2671743.913	219300.517	廢除樁位
574	313R029	2671452.201	219263.402	廢除樁位
575	313R032	2671431.733	219260.798	廢除樁位
576	313R103	2671824.620	219297.644	廢除樁位
577	313R104	2671822.760	219317.598	廢除樁位
578	313R106	2671806.876	219315.614	廢除樁位
579	313R107	2671743.008	219307.634	廢除樁位
580	313R109	2671461.134	219272.418	廢除樁位
581	313R111	2671451.740	219271.244	廢除樁位
582	313R112	2671451.735	219263.343	廢除樁位
583	313R113	2671451.727	219249.782	廢除樁位
584	313R114	2671431.725	219247.213	廢除樁位
585	313R115	2671431.738	219268.745	廢除樁位
586	331C114	2670637.946	218958.202	廢除樁位
587	331C161	2670905.564	219185.492	廢除樁位
588	331C168	2670868.448	219172.586	廢除樁位
589	331C170	2670868.412	219153.475	廢除樁位
590	331R115	2670633.728	218955.063	廢除樁位
591	331R171	2670856.845	219150.597	廢除樁位
592	332C003	2671150.786	219239.276	廢除樁位
593	332R009	2671072.046	219214.450	廢除樁位
594	348R044	2670039.703	217669.212	廢除樁位
595	349R063	2670545.887	218753.734	廢除樁位
596	361R060	2669424.533	216315.470	廢除樁位
597	361R063	2669412.138	216288.149	廢除樁位
598	361R064	2669411.388	216321.424	廢除樁位
599	361R133	2669621.550	216749.722	廢除樁位
600	361R175	2669425.814	216281.459	廢除樁位

都市計畫樁位坐標成果表(TWD97)

工程名稱：「變更臺中市都市計畫主要計畫(第四次通盤檢討)(第一階段)案」變40、變41案




序 號	樁 號	縱 坐 標 (N)	橫 坐 標 (E)	備 註
601	361R176	2669405.779	216290.548	廢除樁位
602	362R099	2669861.276	217294.139	廢除樁位
603	362R145	2669958.856	217509.181	廢除樁位
604	374R105	2668905.364	215181.864	廢除樁位
605	374R106	2668899.210	215195.502	廢除樁位
606	374R107	2668905.289	215173.660	廢除樁位
607	374R112	2668878.132	215132.438	廢除樁位
608	374R113	2668850.287	215090.172	廢除樁位
609	375C014	2668920.901	215224.129	廢除樁位
610	375C015	2668918.734	215220.863	廢除樁位
611	375C037	2668952.150	215274.695	廢除樁位
612	375R034	2668962.876	215287.091	廢除樁位
613	375R061	2668995.746	215359.578	廢除樁位
614	375R088	2669035.399	215457.761	廢除樁位
615	375R144	2669153.101	215717.193	廢除樁位
616	375R145	2669145.308	215700.017	廢除樁位
617	375R146	2669138.560	215722.710	廢除樁位
618	375R147	2669130.240	215704.331	廢除樁位
619	375R213	2669256.551	215961.374	廢除樁位
620	375R215	2669363.625	216146.955	廢除樁位
621	375R217	2669373.596	216168.786	廢除樁位
622	375R218	2669399.058	216275.724	廢除樁位
623	376R078	2669398.819	216294.185	廢除樁位
624	387C264	2668764.271	214959.608	廢除樁位
625	387R013	2668396.480	214440.695	廢除樁位
626	387R233	2668417.680	214433.516	廢除樁位
627	387R234	2668643.932	214776.944	廢除樁位
628	387R235	2668743.506	214928.089	廢除樁位
629	387R236	2668395.755	214417.331	廢除樁位
630	387R237	2668377.448	214429.531	廢除樁位

「變更臺中市都市計畫主要計畫(第四次通盤檢討)(第一階段)案」(變40案、變41案)樁位成果圖

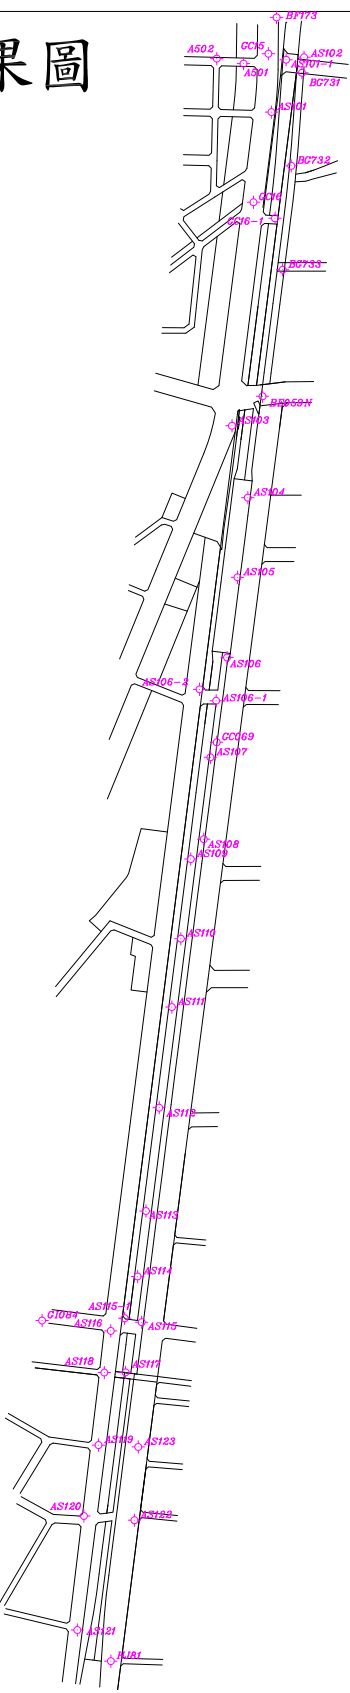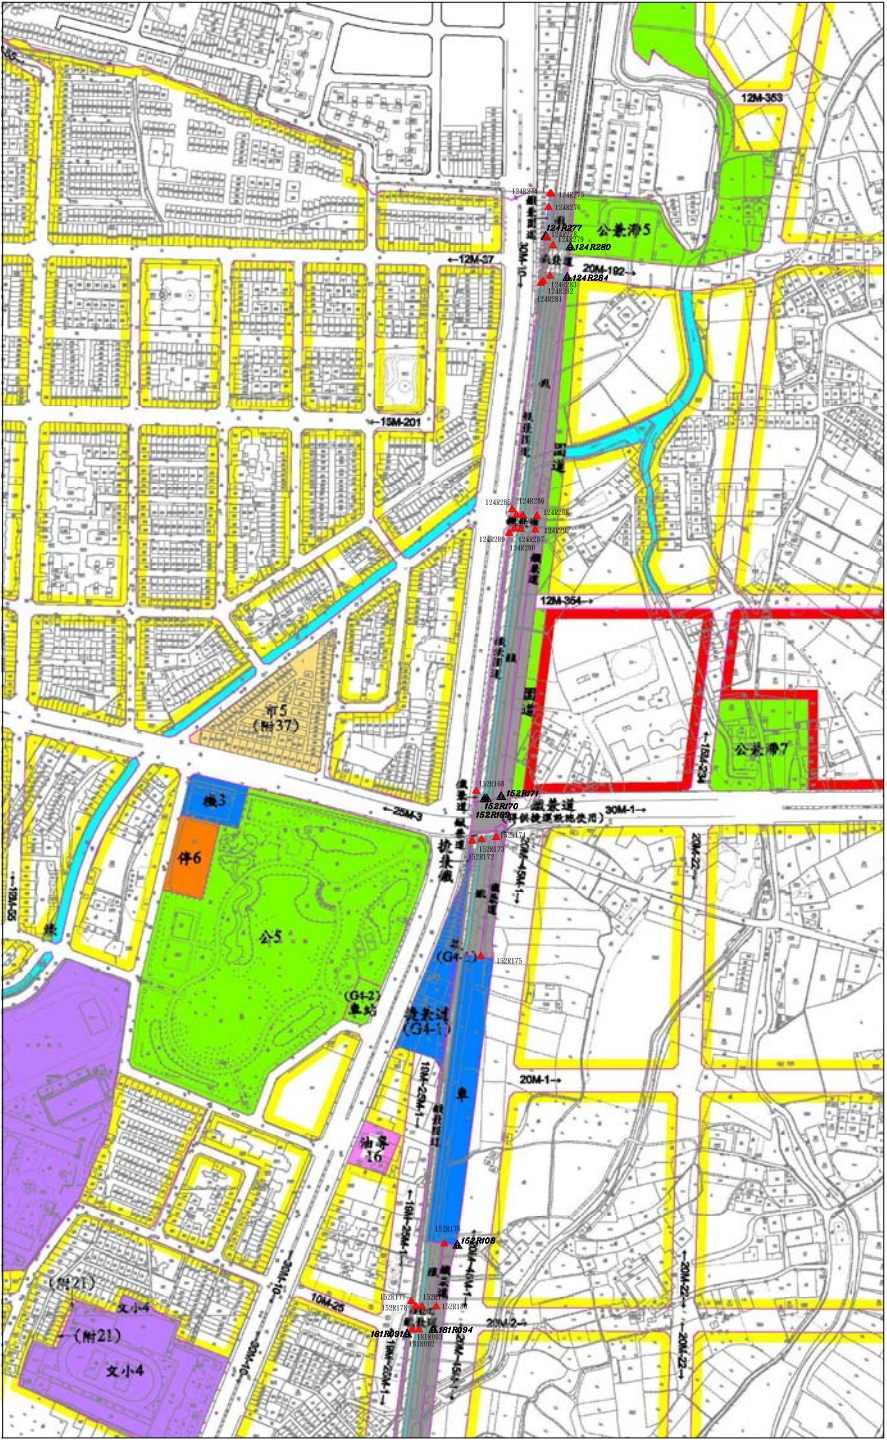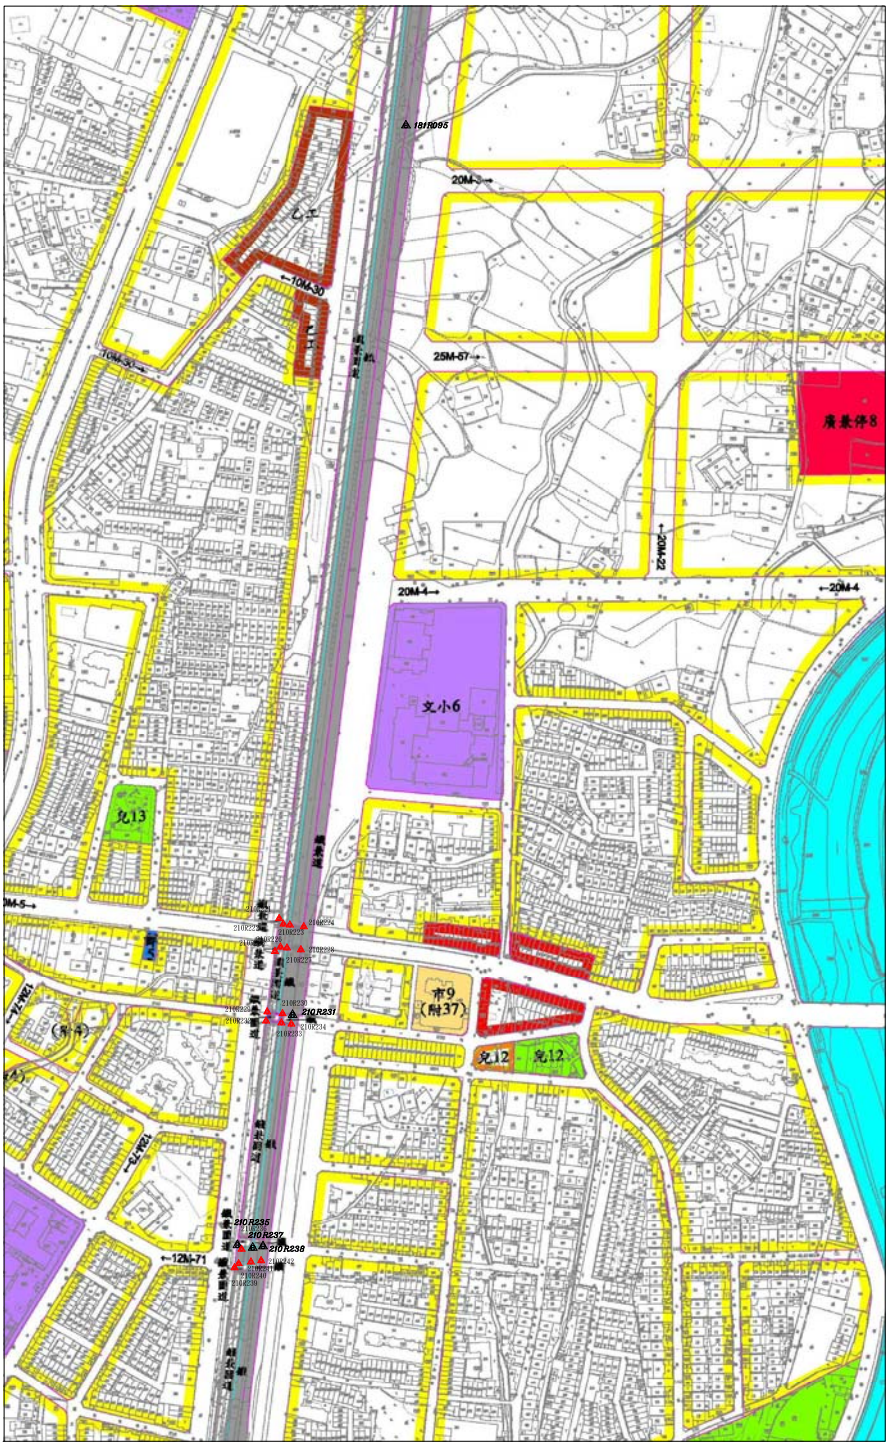

都市計畫樁位公告圖 SCALE=1/3000


控制測量成果 SCALE=1/5000

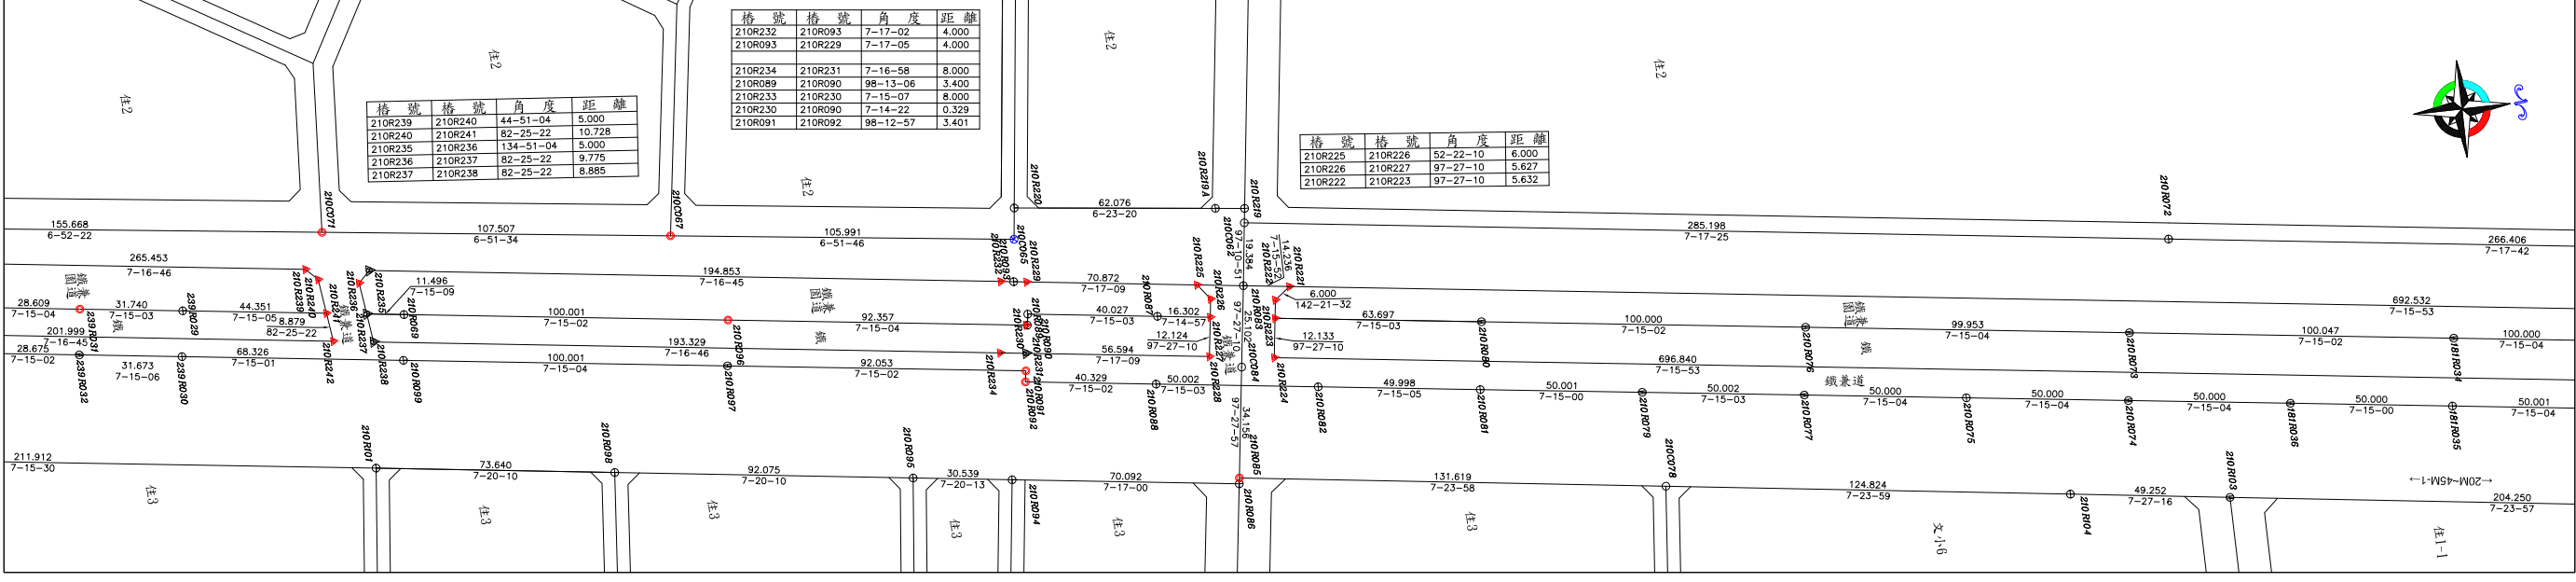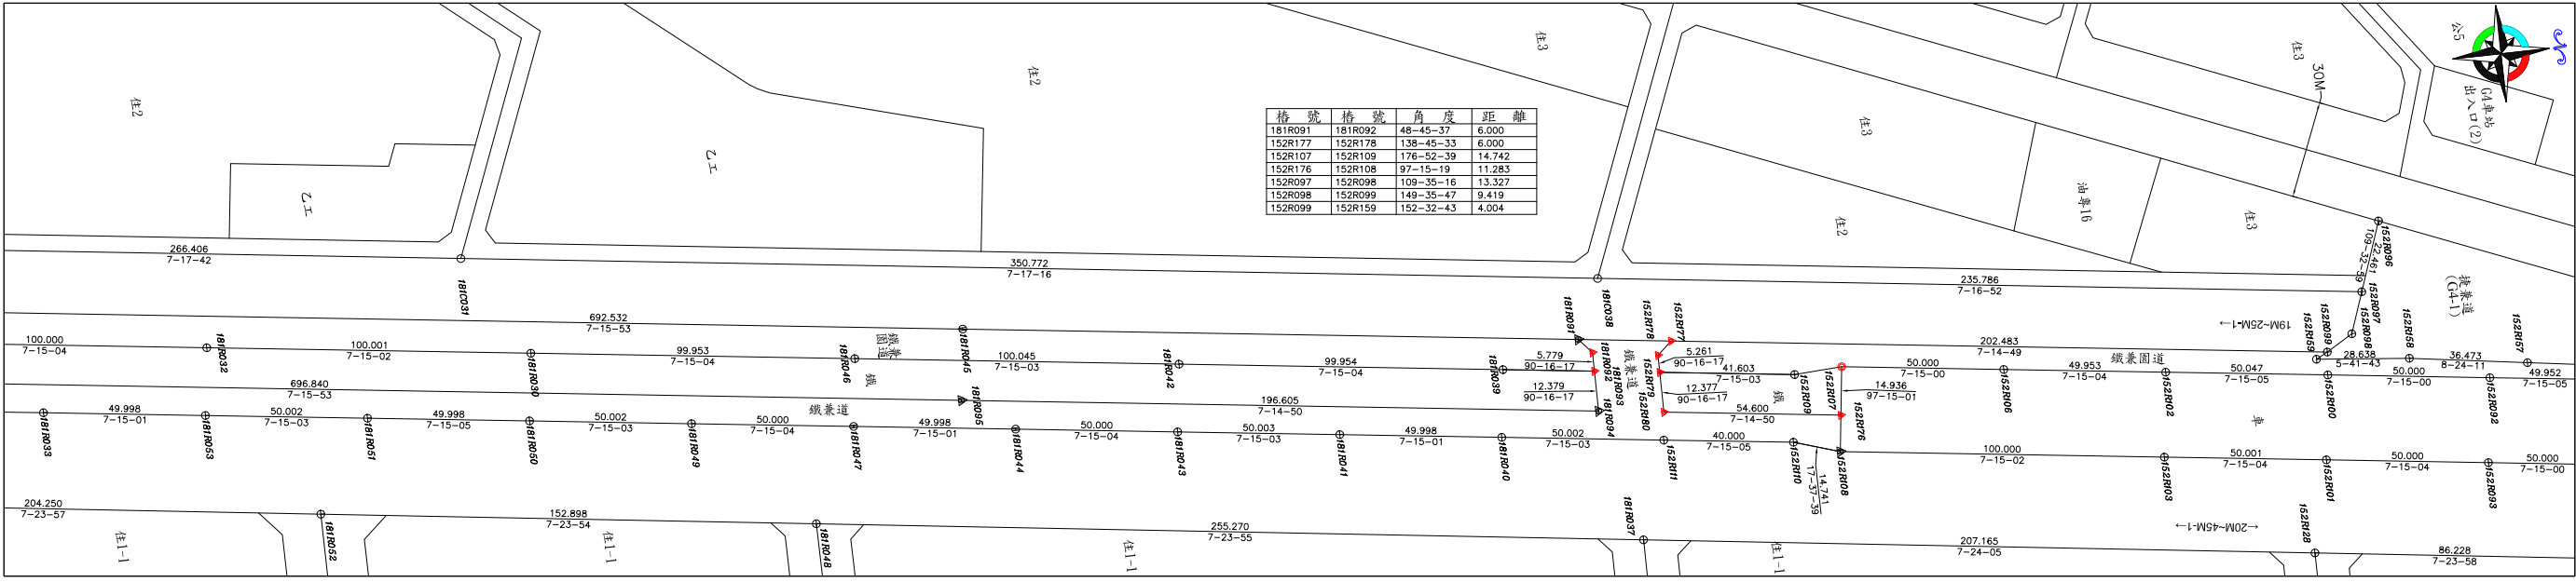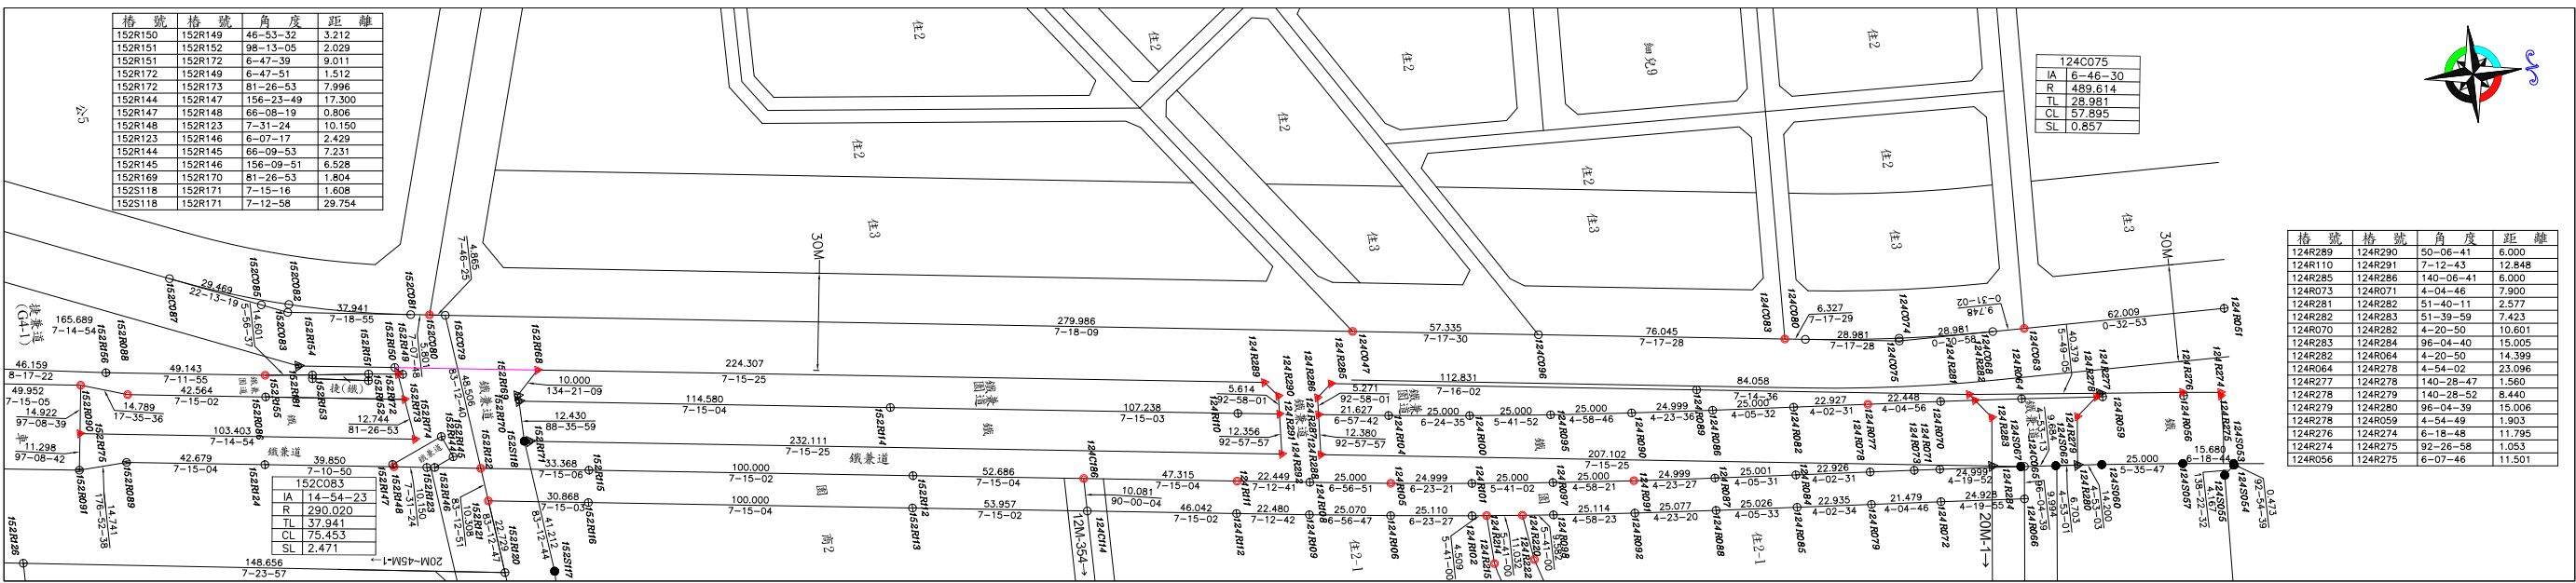


測量技師：
證書字號：台工登字第
8558
號

負責人:江俊泓
測量單位:亞典測量有限公司
公司住址:臺中市西區臺灣大道二段101號13樓





「變更臺中市都市計畫主要計畫(第四次通盤檢討)(第一階段)案」(變40案、變41案)樁位成果圖

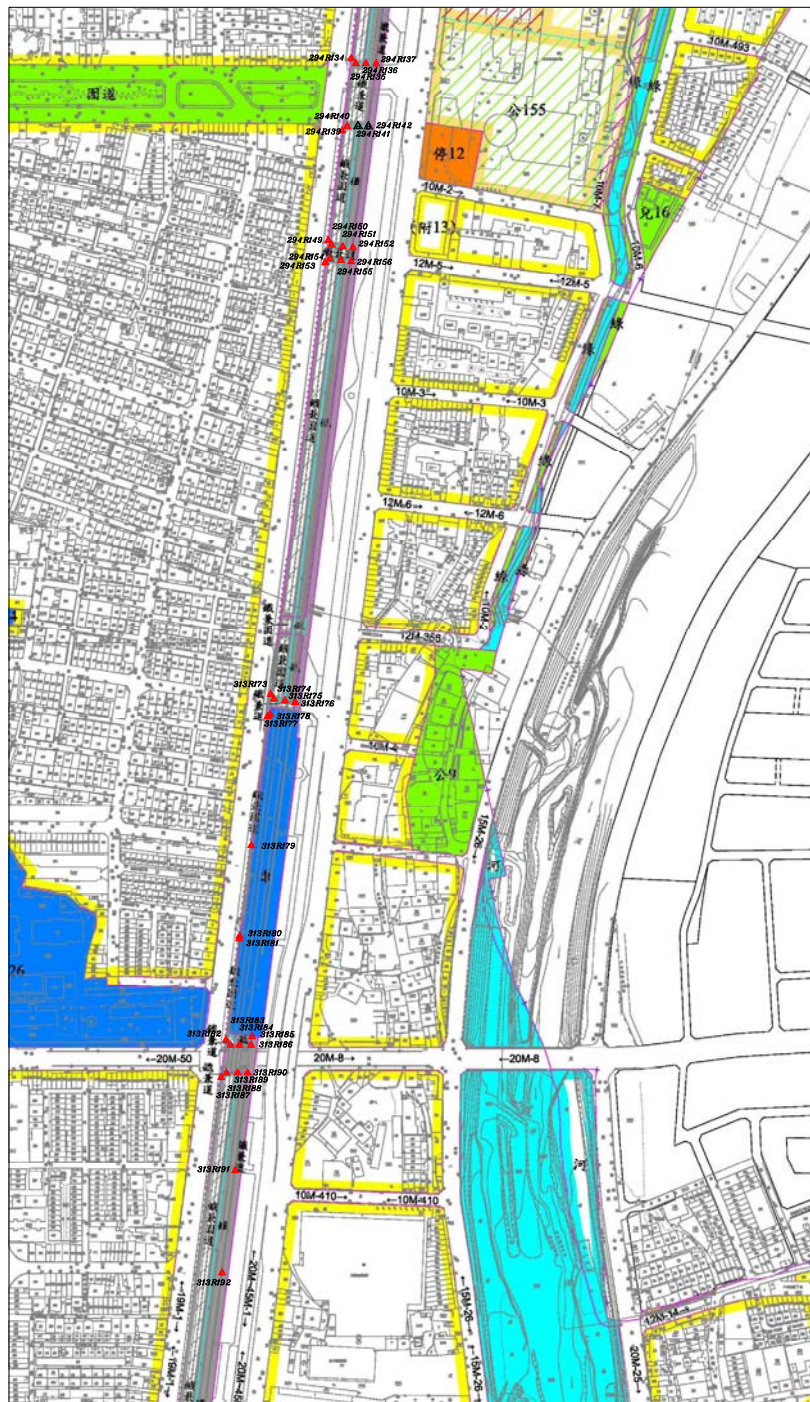

都市計畫樁位公告圖 SCALE=1/3000

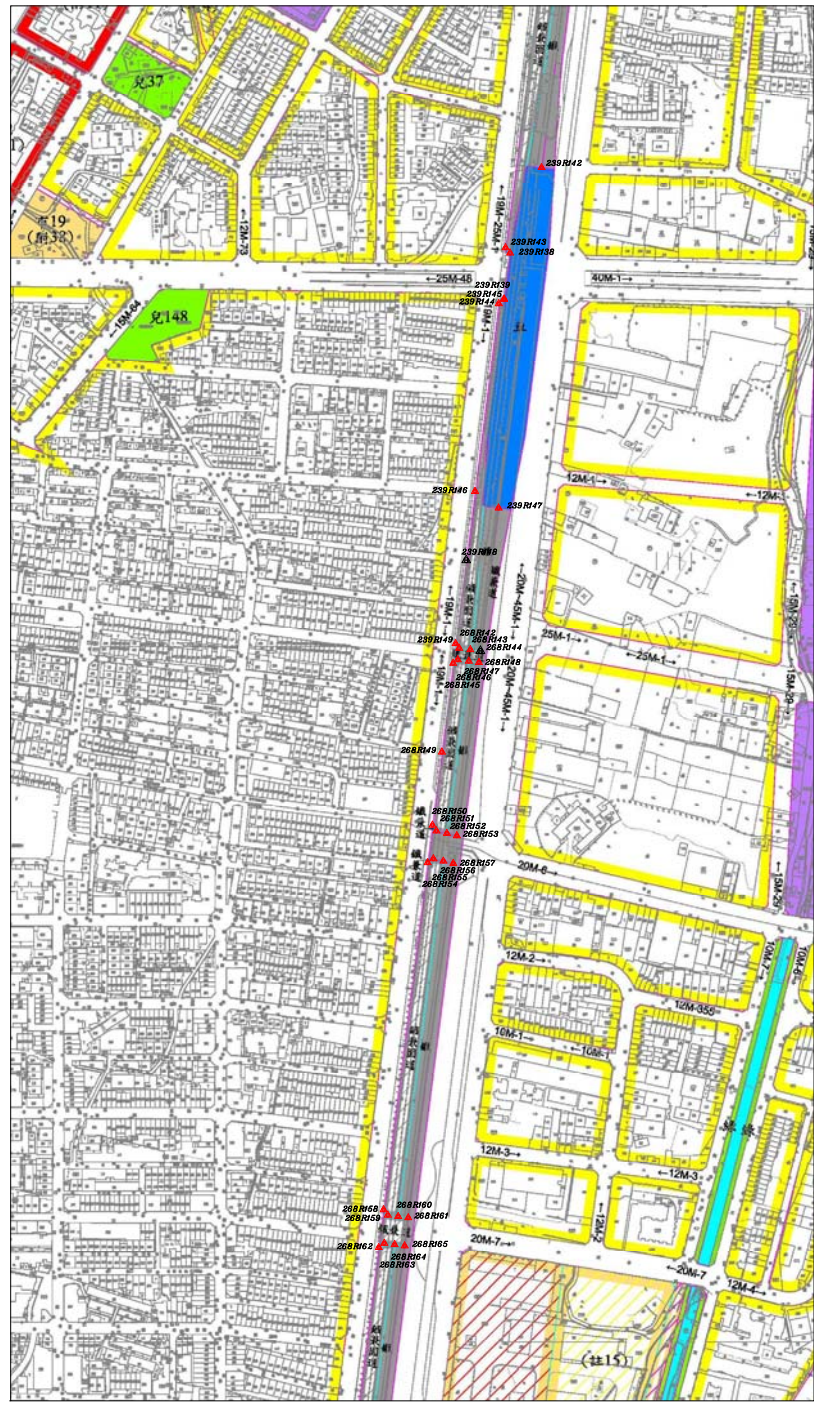

控制測量成果 SCALE=1/3000

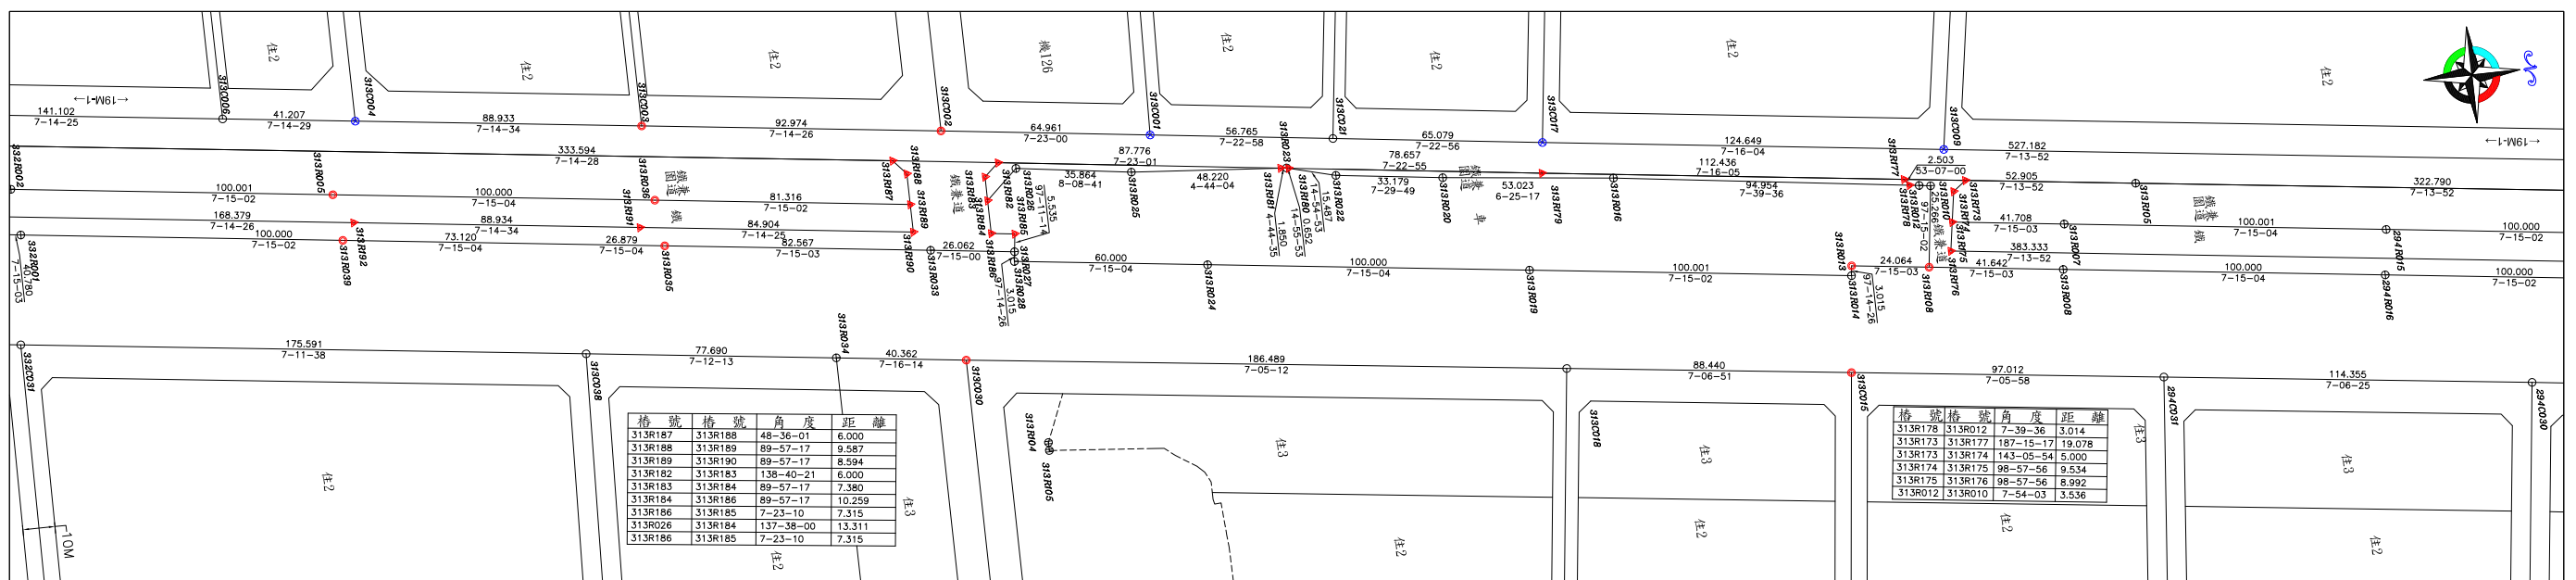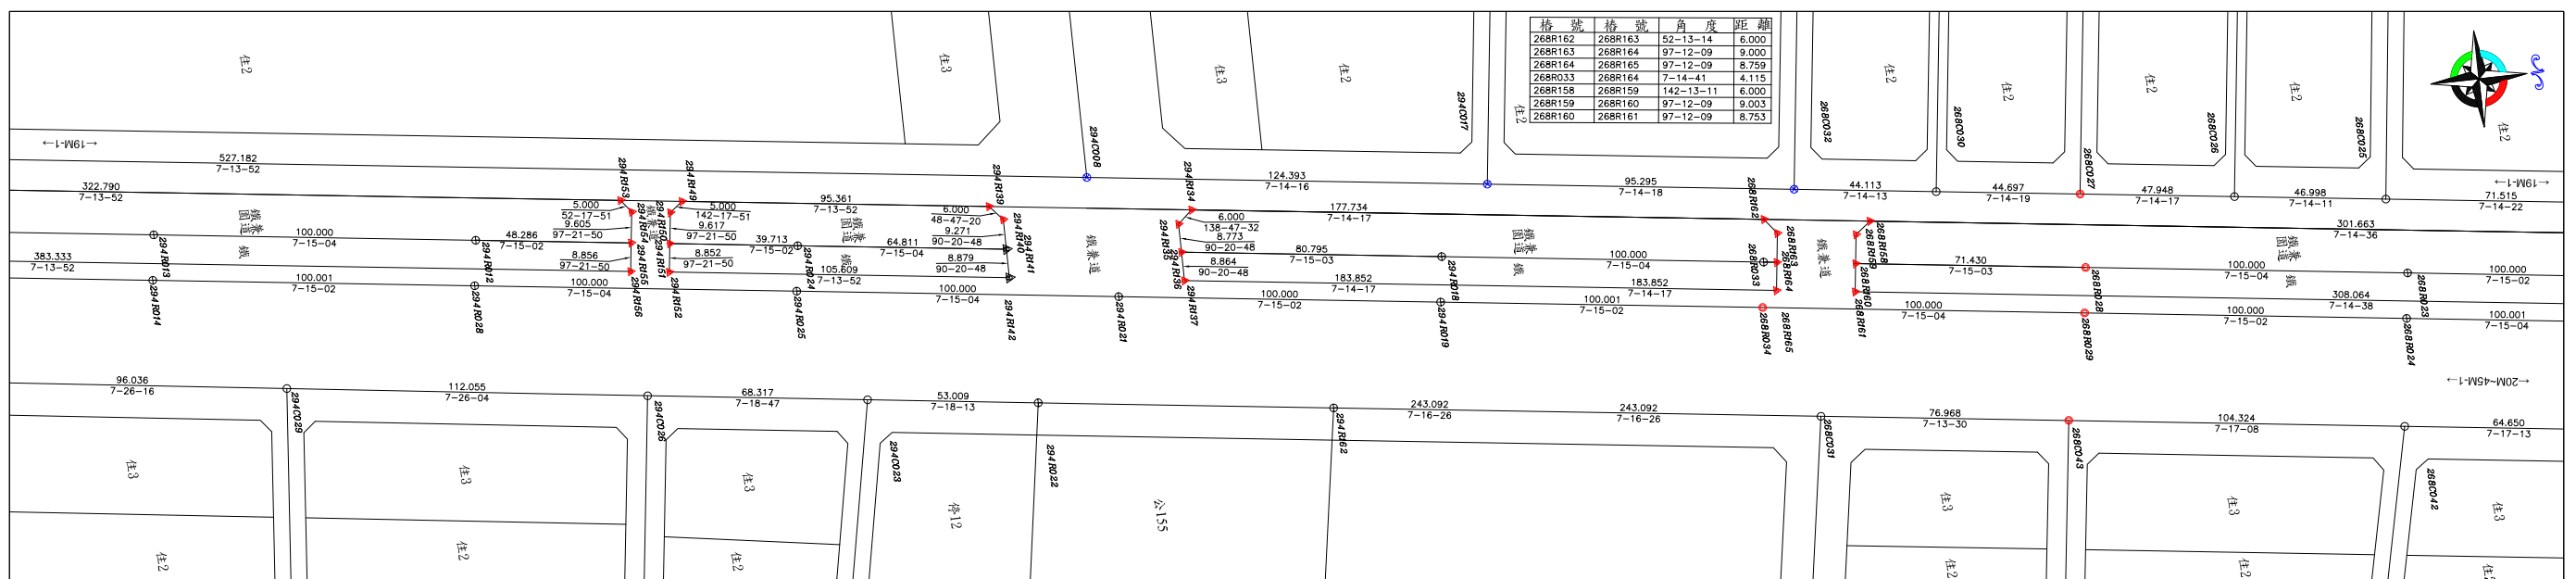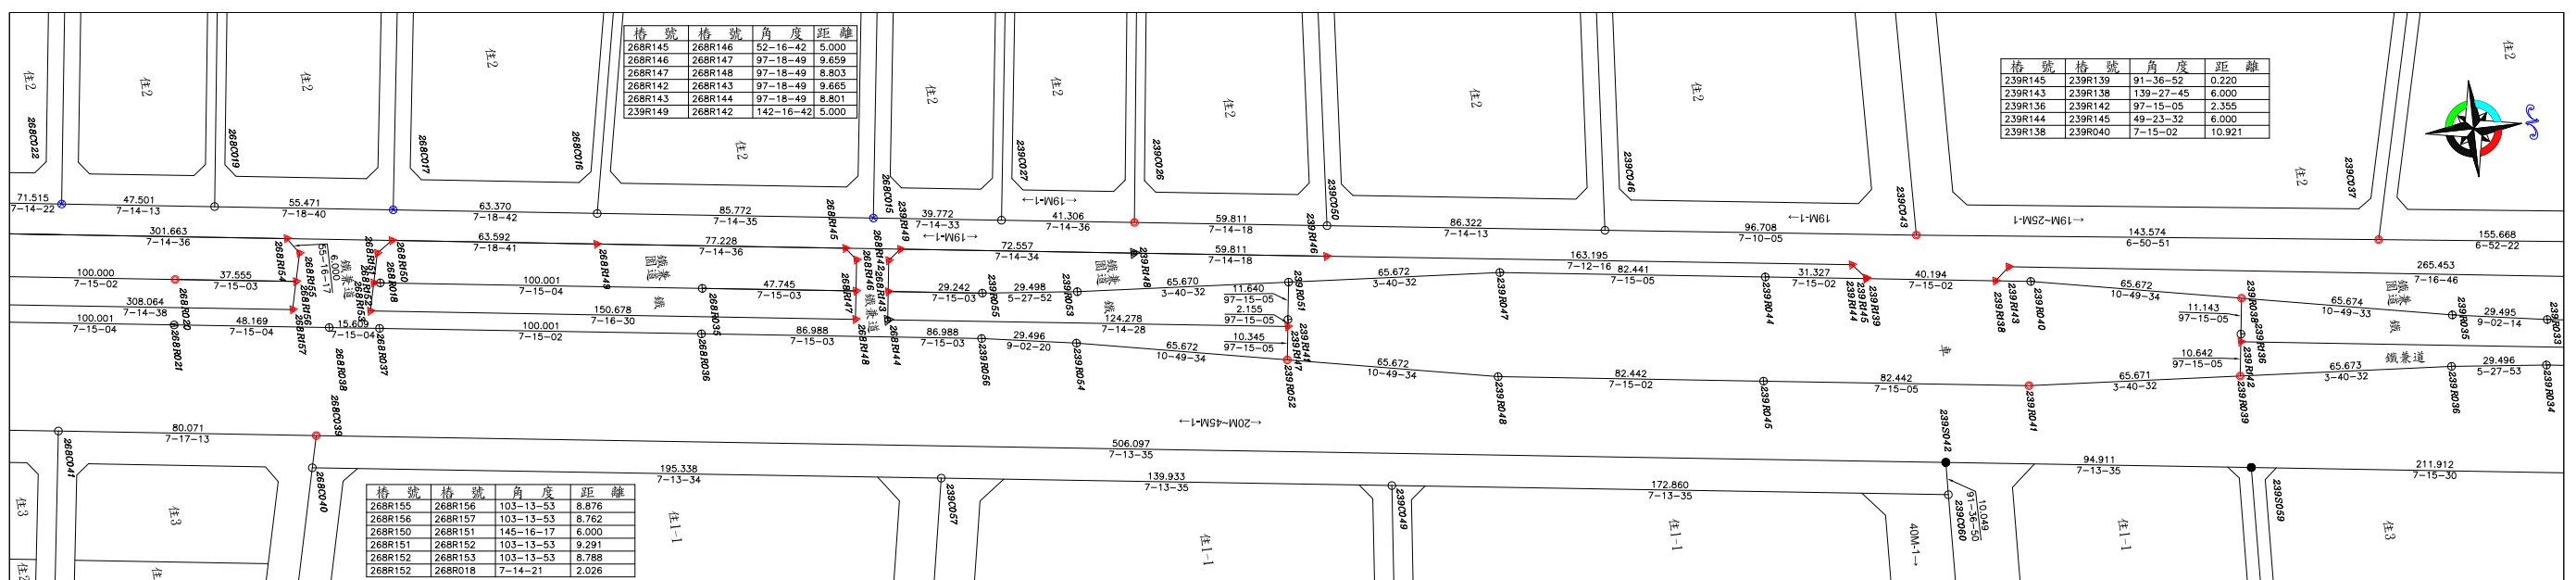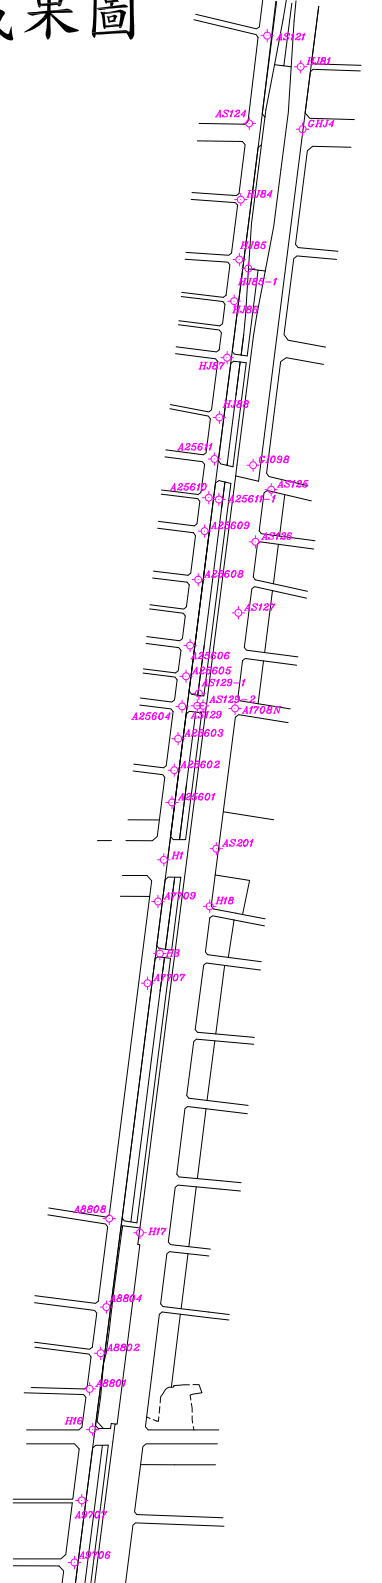

測量技師：
証書字號：台工登字第8558號




負責人:江俊泓
測量單位:亞興測量有限公司
公司住址:臺中市西區臺灣大道二段101號13樓


「變更臺中市都市計畫主要計畫(第四次通盤檢討)(第一階段)案」(變40案、變41案)樁位成果圖



都市計畫樁位公告圖 SCALE=1/3000

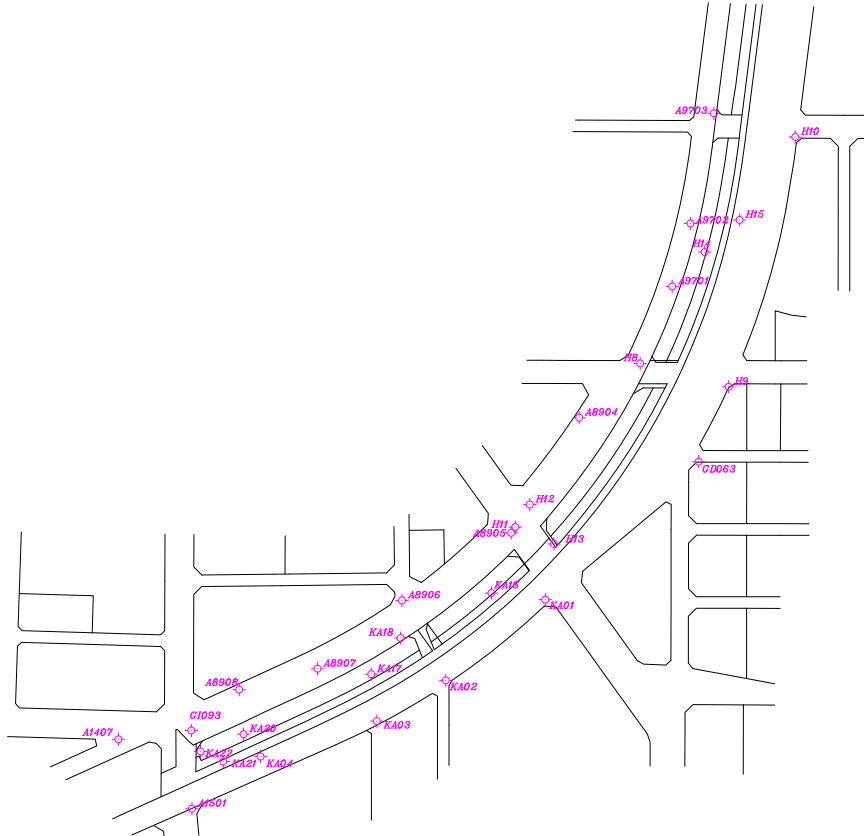

控制測量成果 SCALE=1/3000

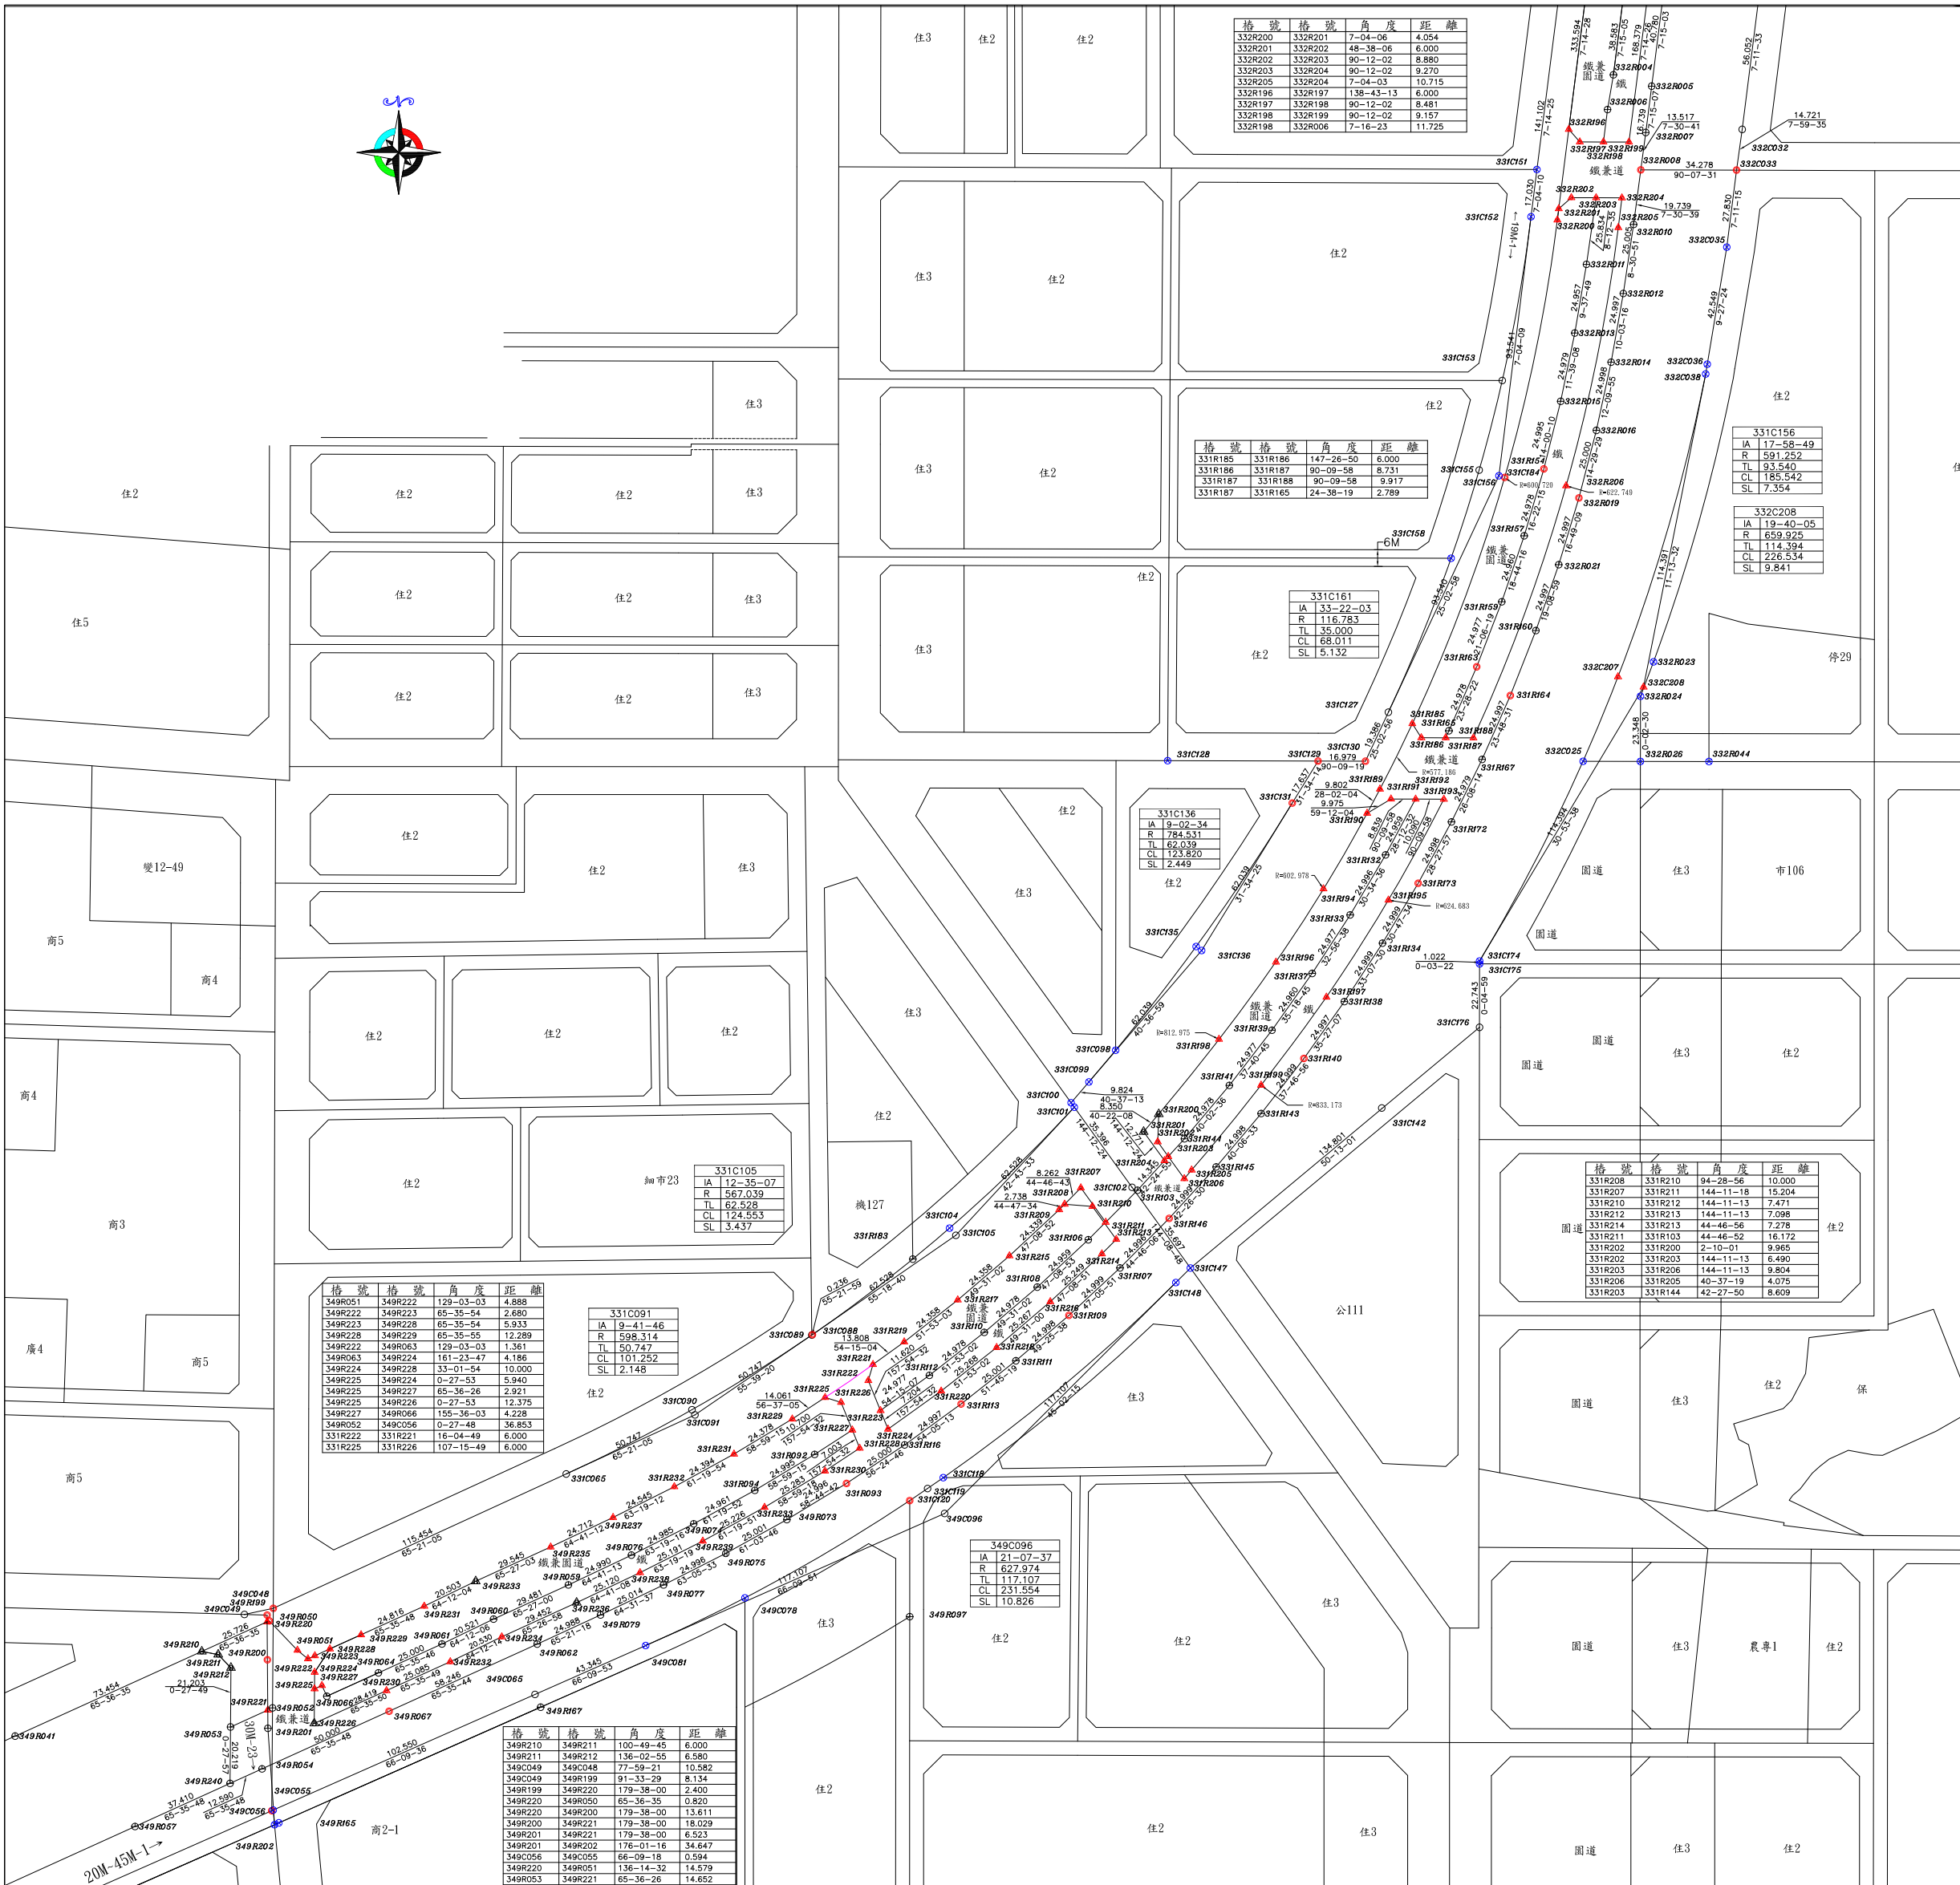


測量技師：
証書字號：台工登字第8558號




負責人：江俊泓
測量單位：亞典測量有限公司
公司住址：臺中市西區臺灣大道二段101號13樓



「變更臺中市都市計畫主要計畫(第四次通盤檢討)(第一階段)案」(變40案、變41案)樁位成果圖

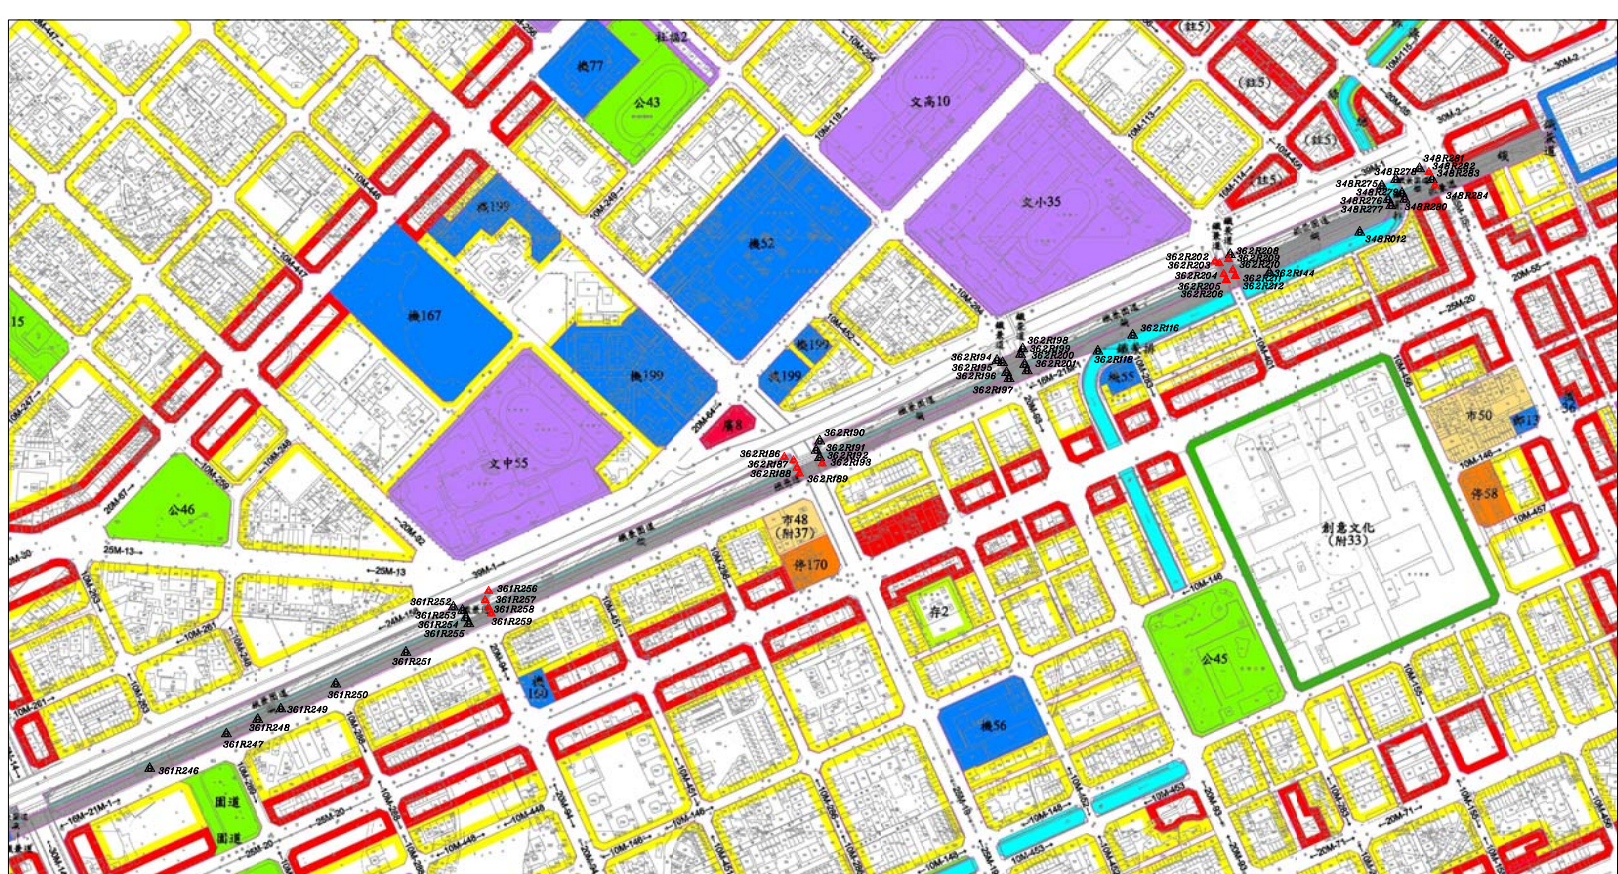

都市計畫樁位公告圖 SCALE=1/4000

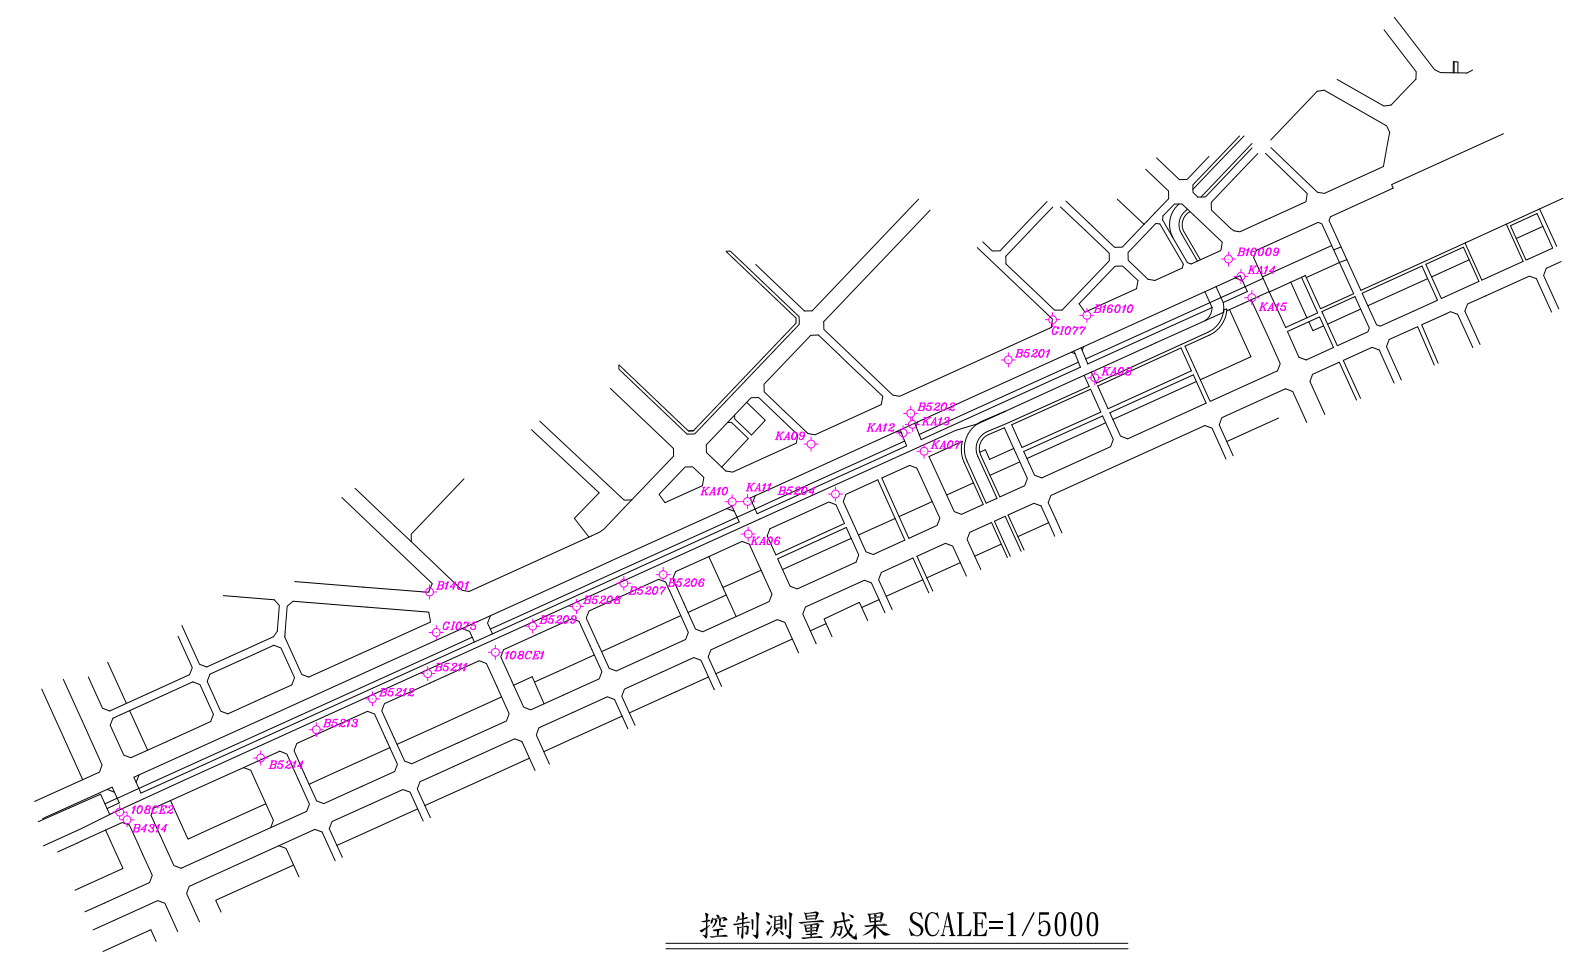

控制測量成果 SCALE=1/5000

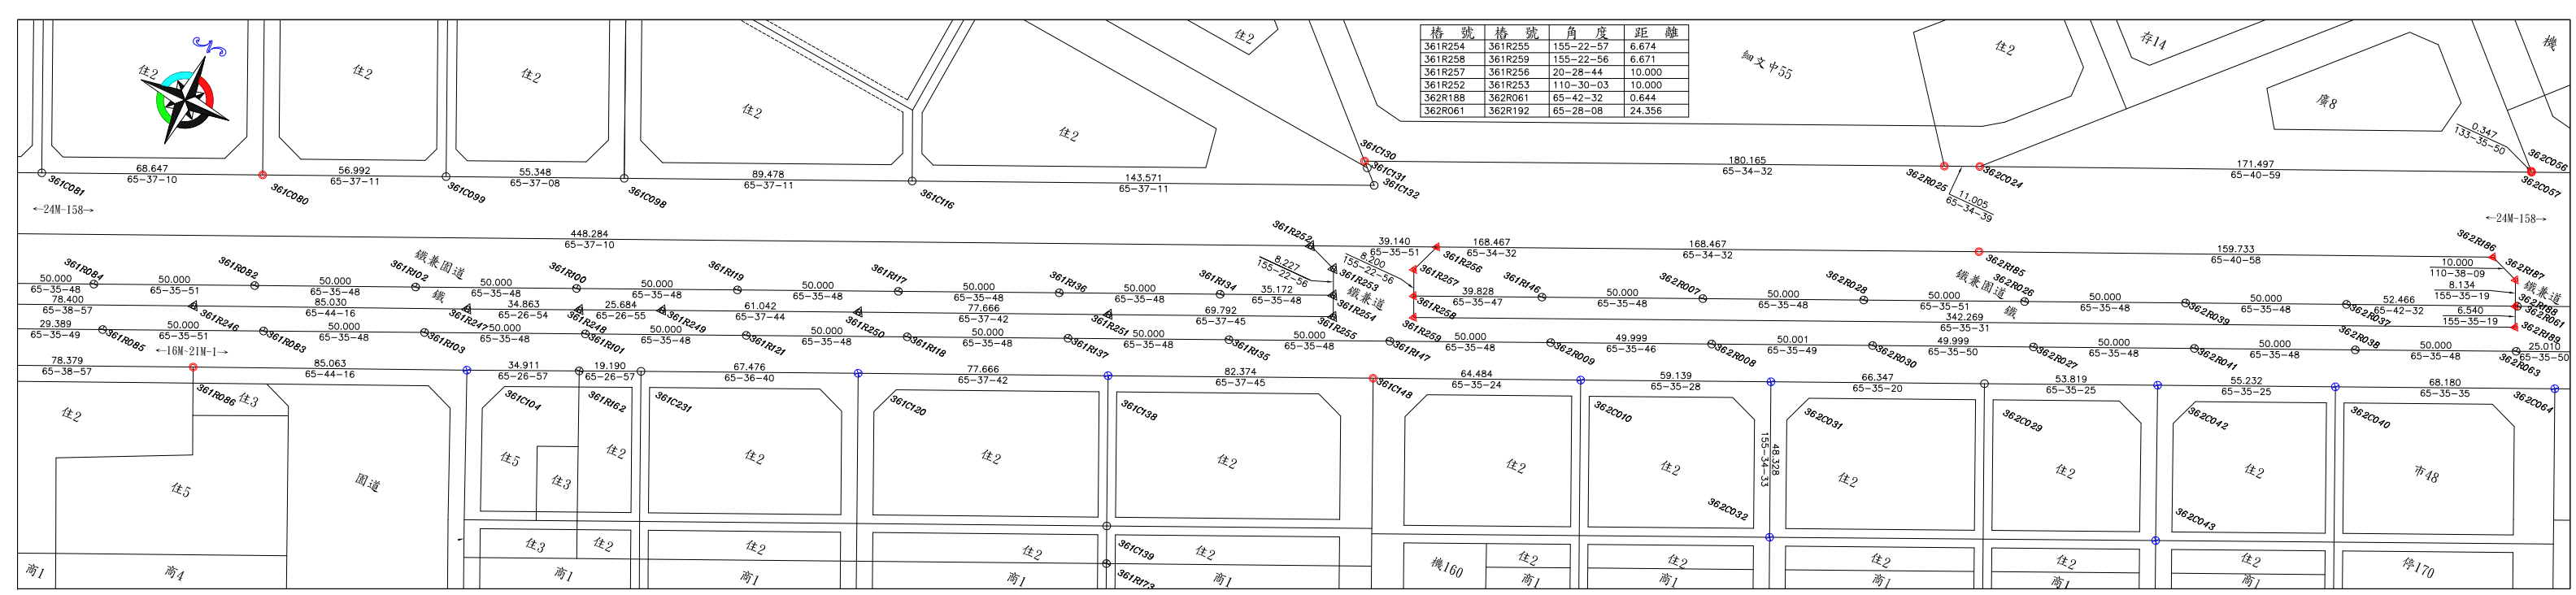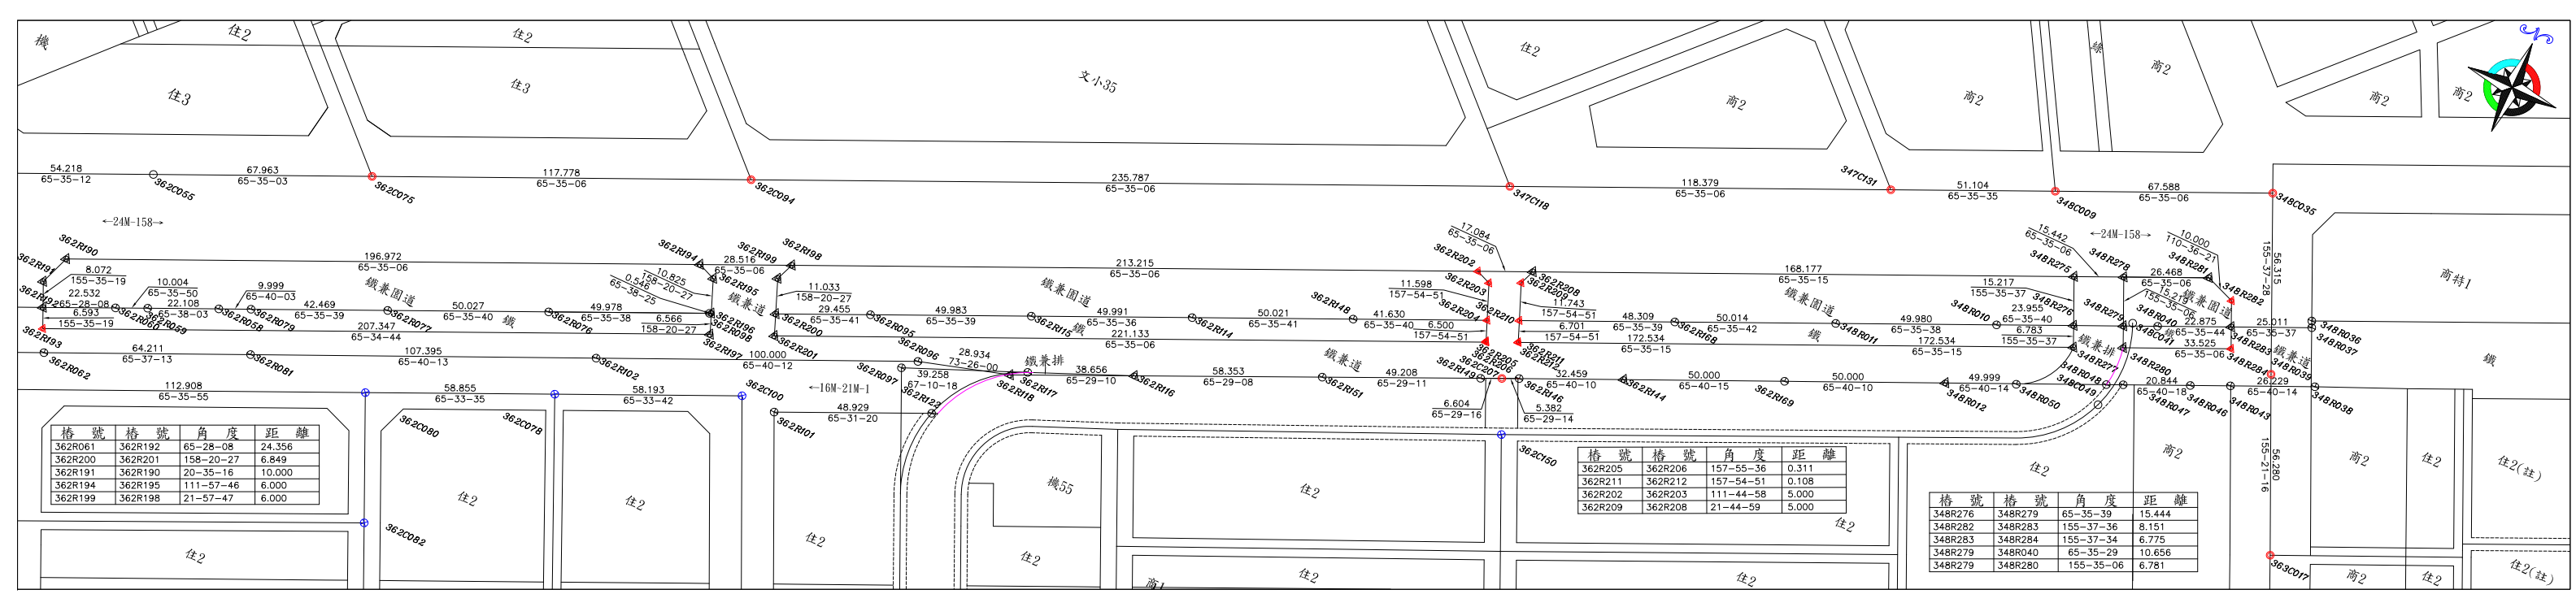


測量技師：
証書字號：台工登字第8558號




負責人:江俊泓
測量單位:亞興測量有限公司
公司住址:臺中市西區臺灣大道二段101號13樓




「變更臺中市都市計畫主要計畫(第四次通盤檢討)(第一階段)案」(變40案、變41案)樁位成果圖

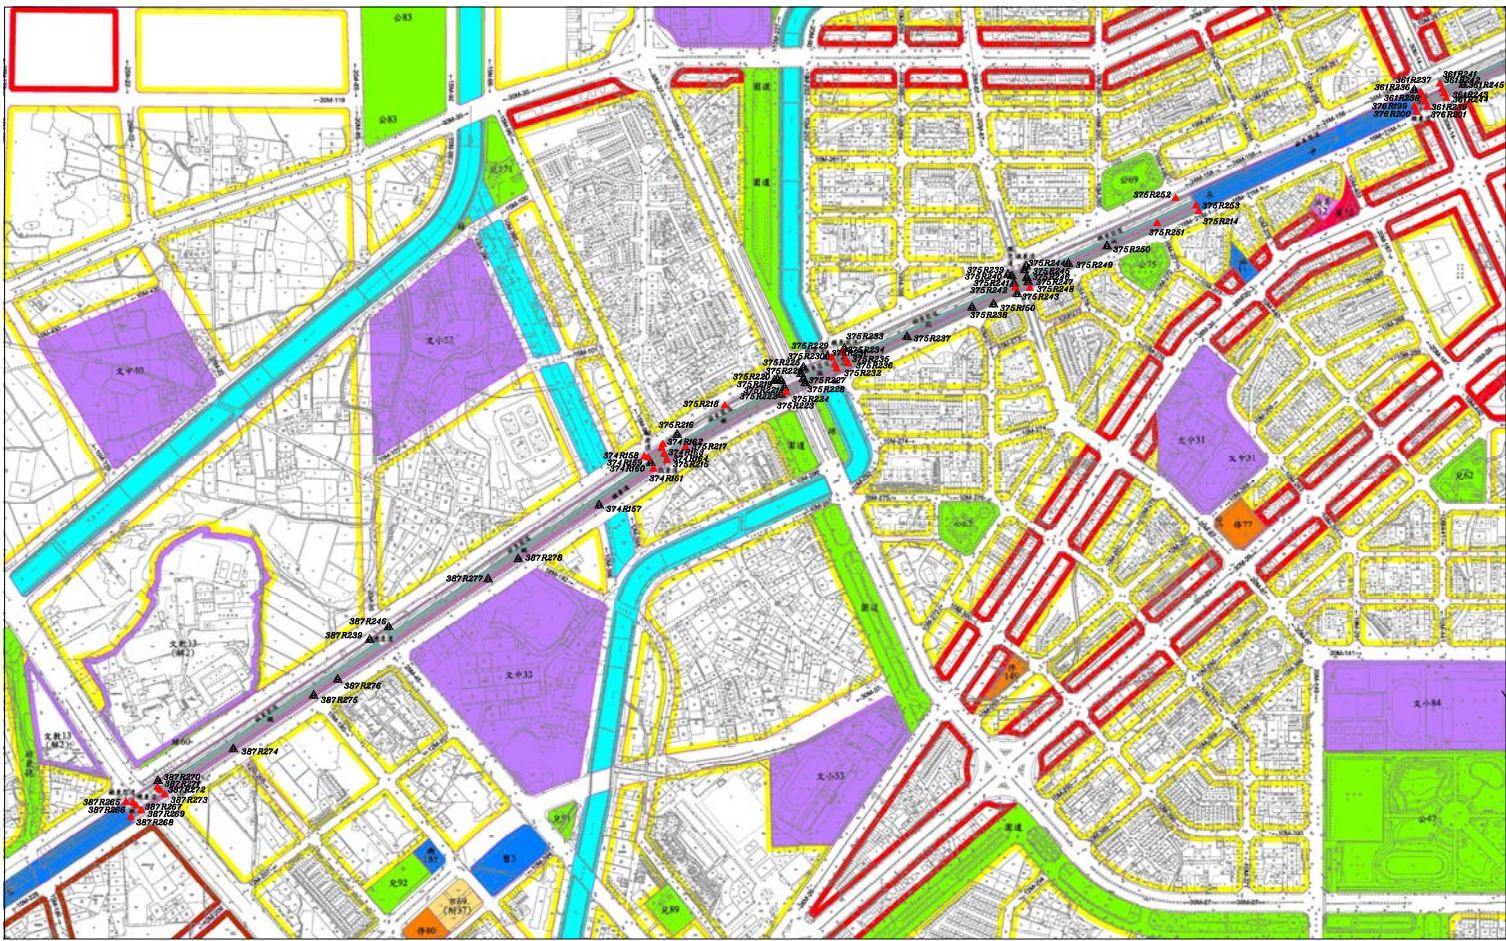

都市計畫樁位公告圖 SCALE=1/5000

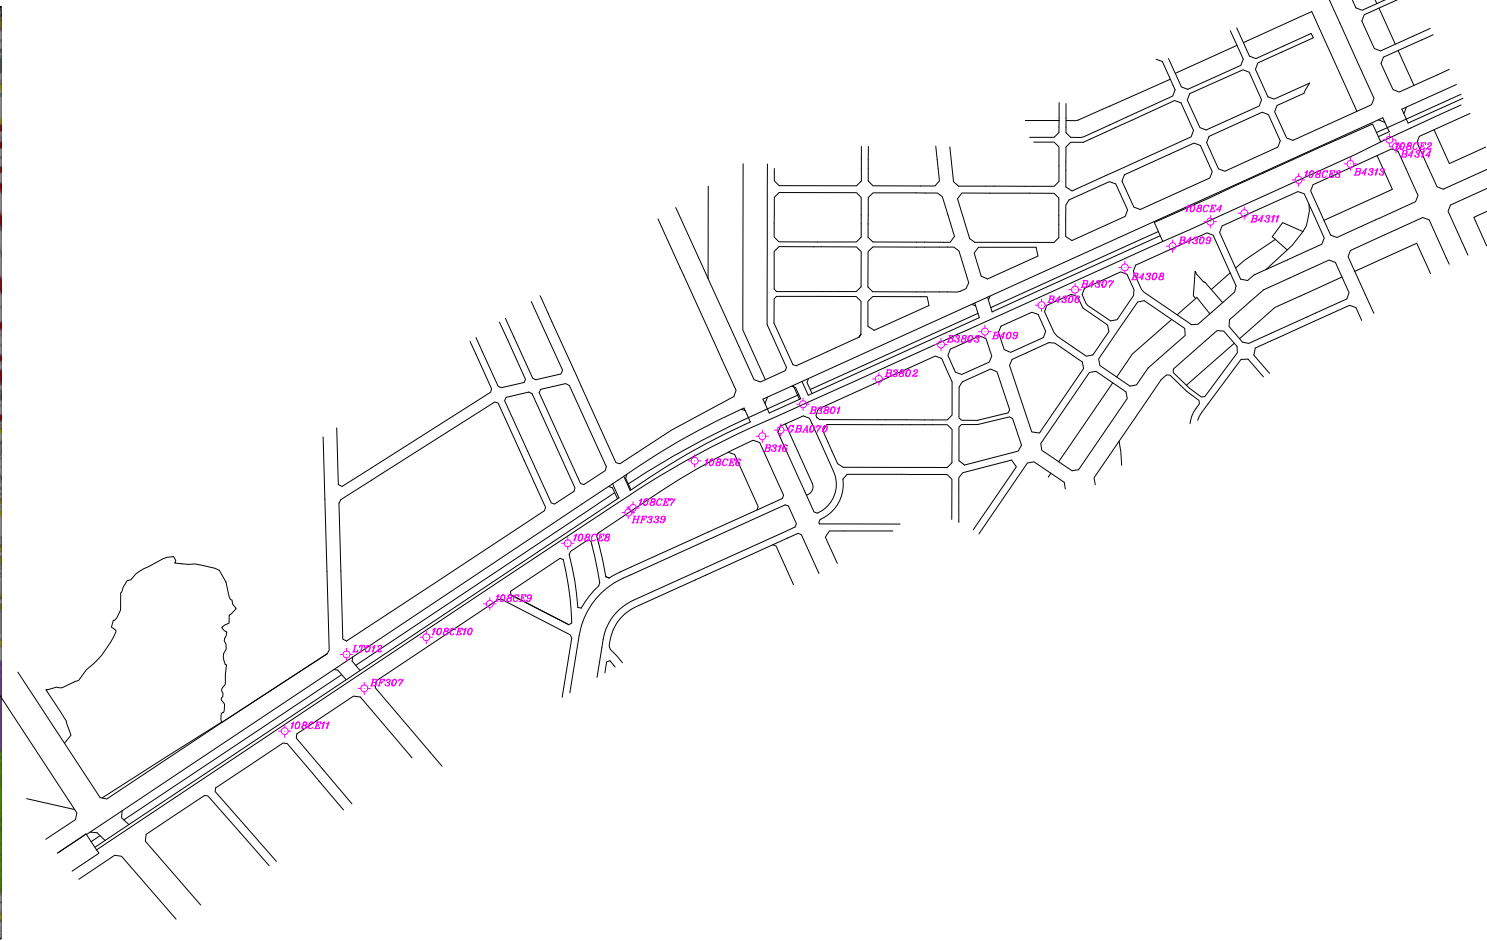

控制測量成果 SCALE=1/5000

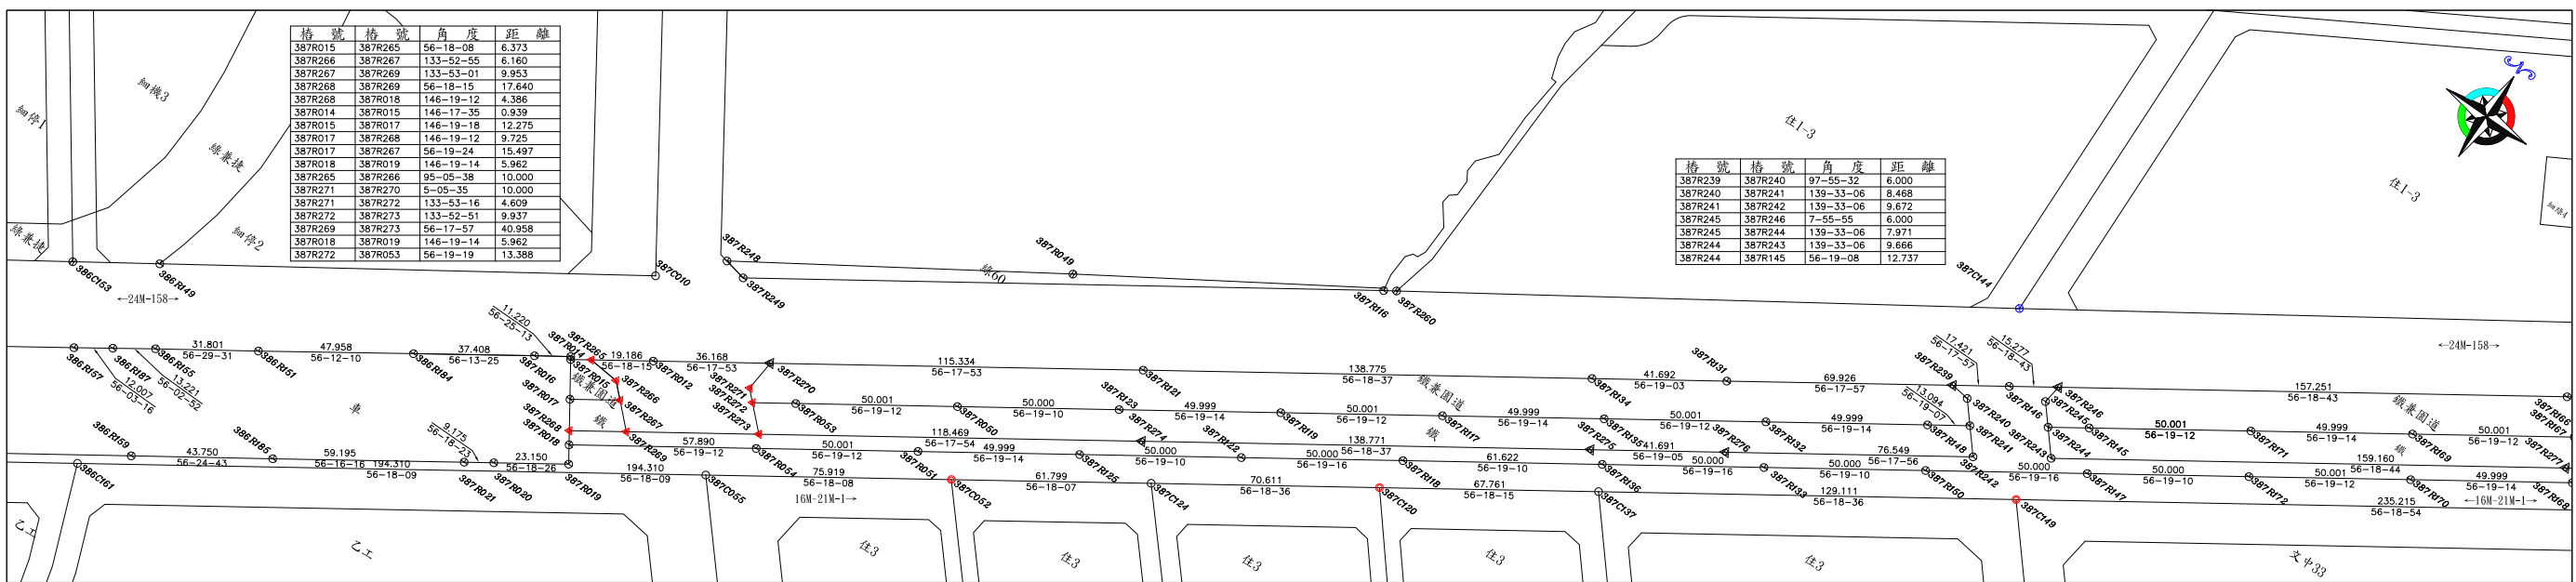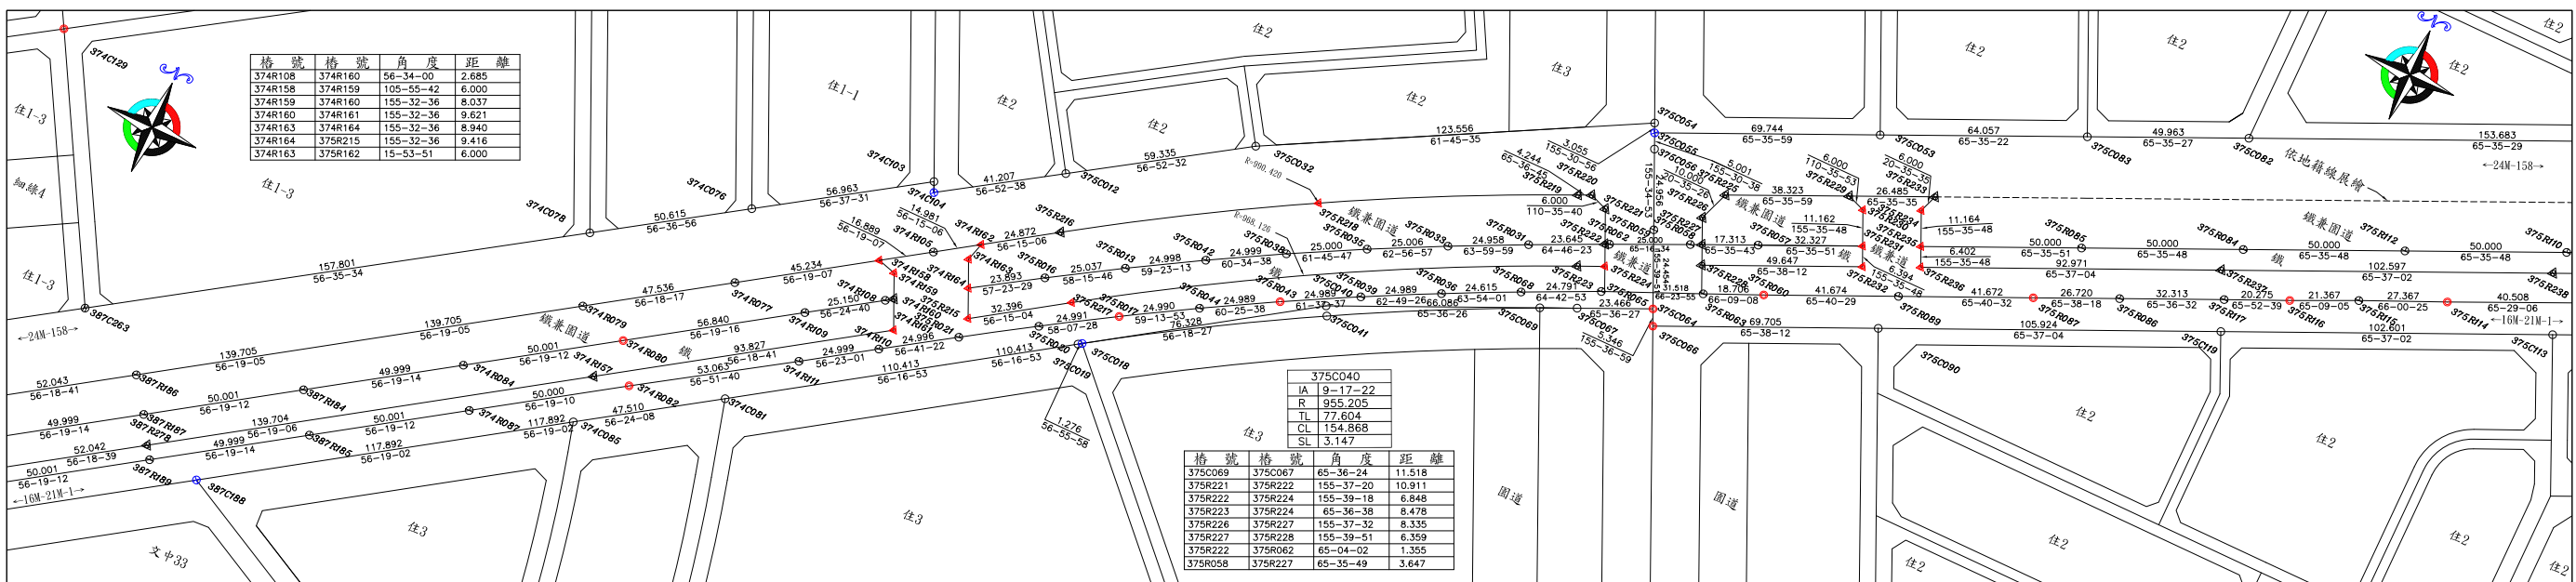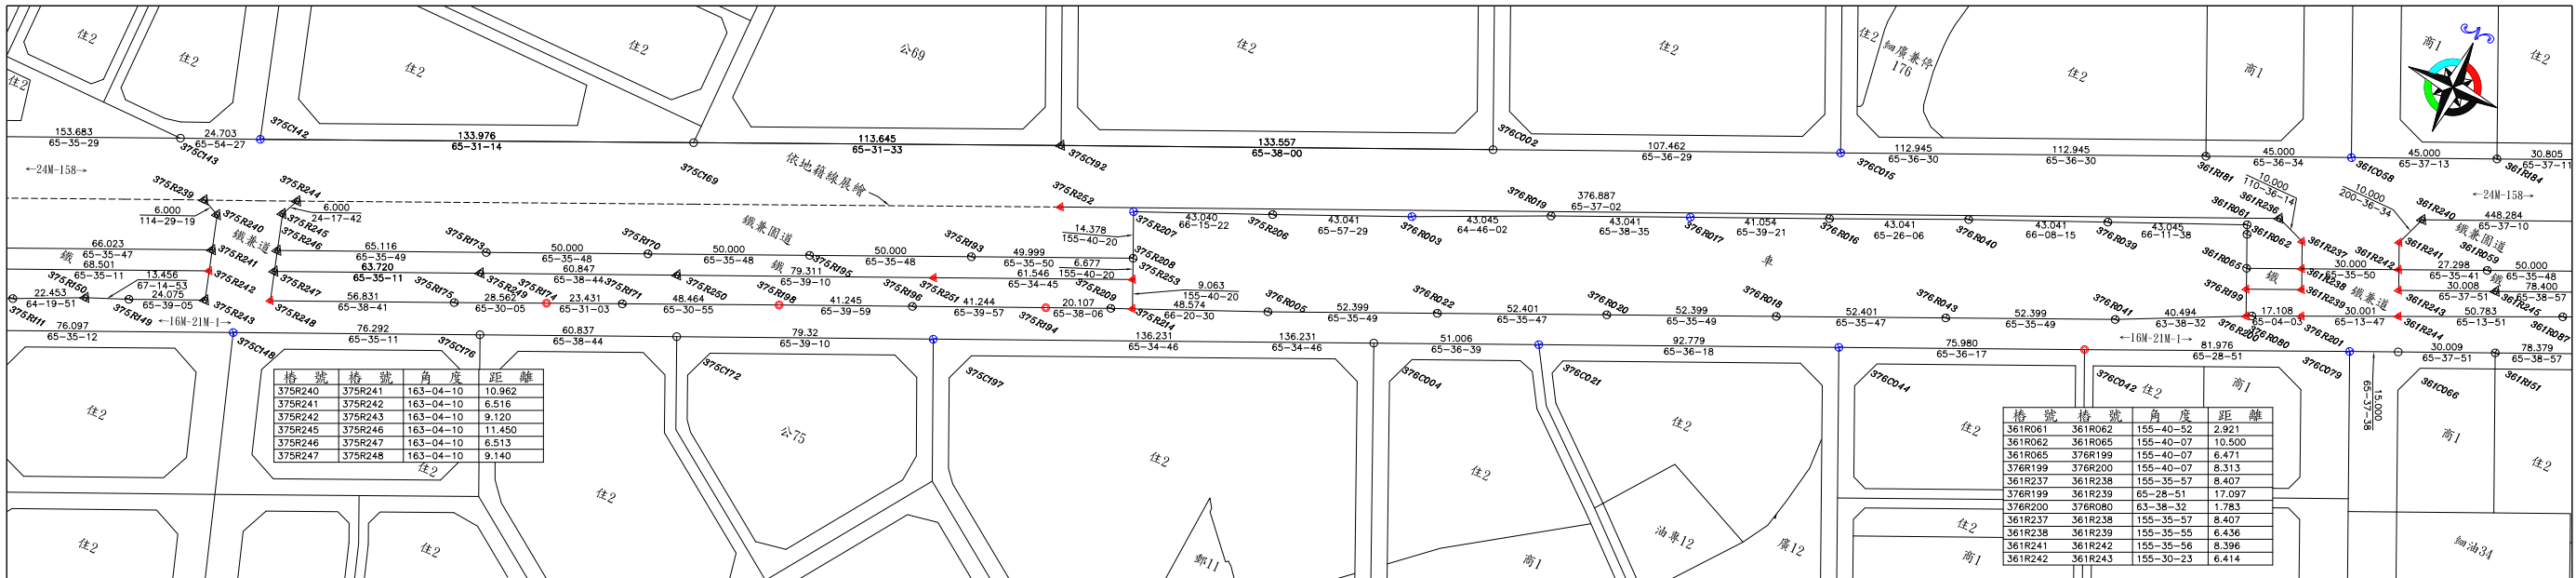



測量技師：
証書字號：台工登字第8558號




負責人：江俊泓
測量單位：亞典測量有限公司
公司住址：臺中市西區臺灣大道二段101號13樓

四、變 65 案樁位成果圖


「變更臺中市都市計畫主要計畫(第四次通盤檢討)(第一階段)案」變65案樁位成果圖

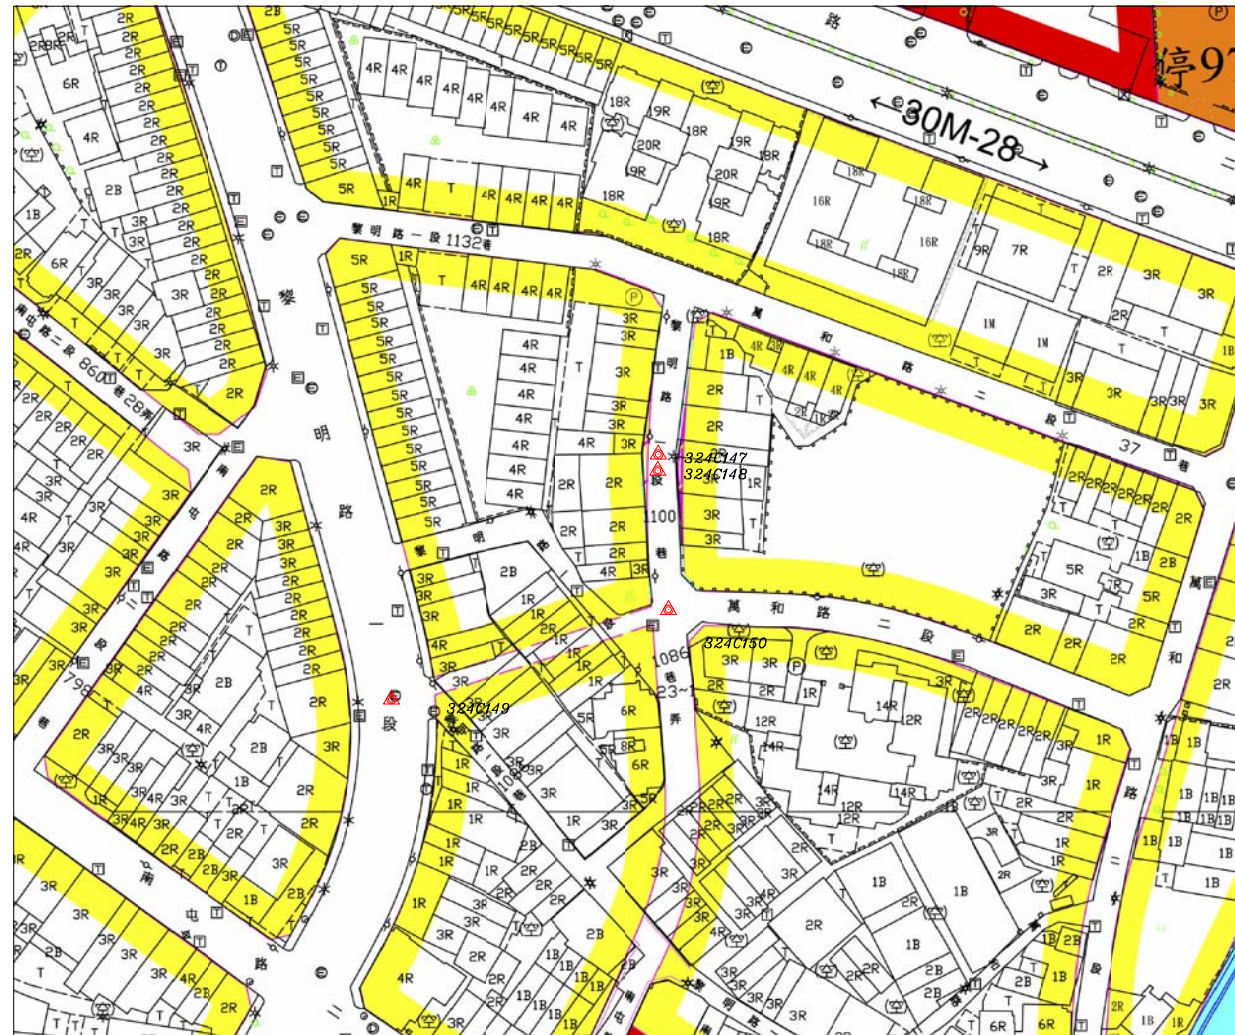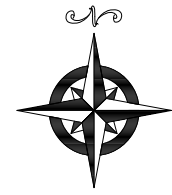


臺中市計畫樁位公告圖 SCALE=1/1000

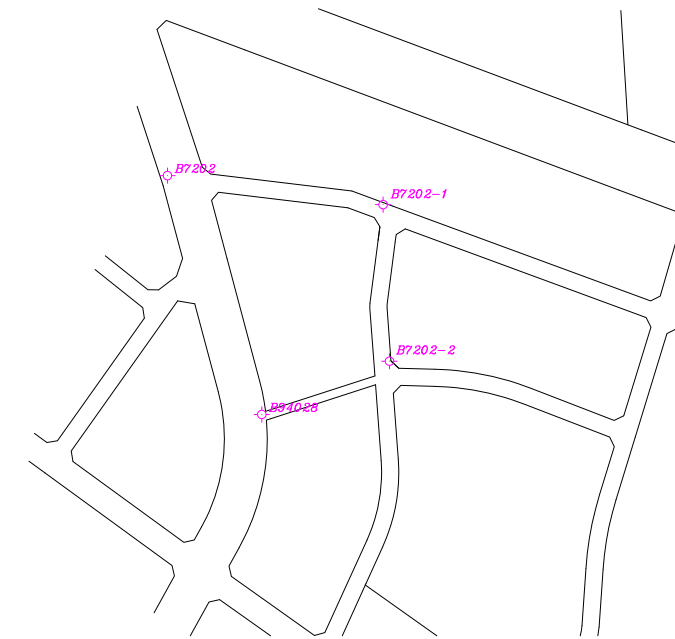

控制測量成果 SCALE=1/2000

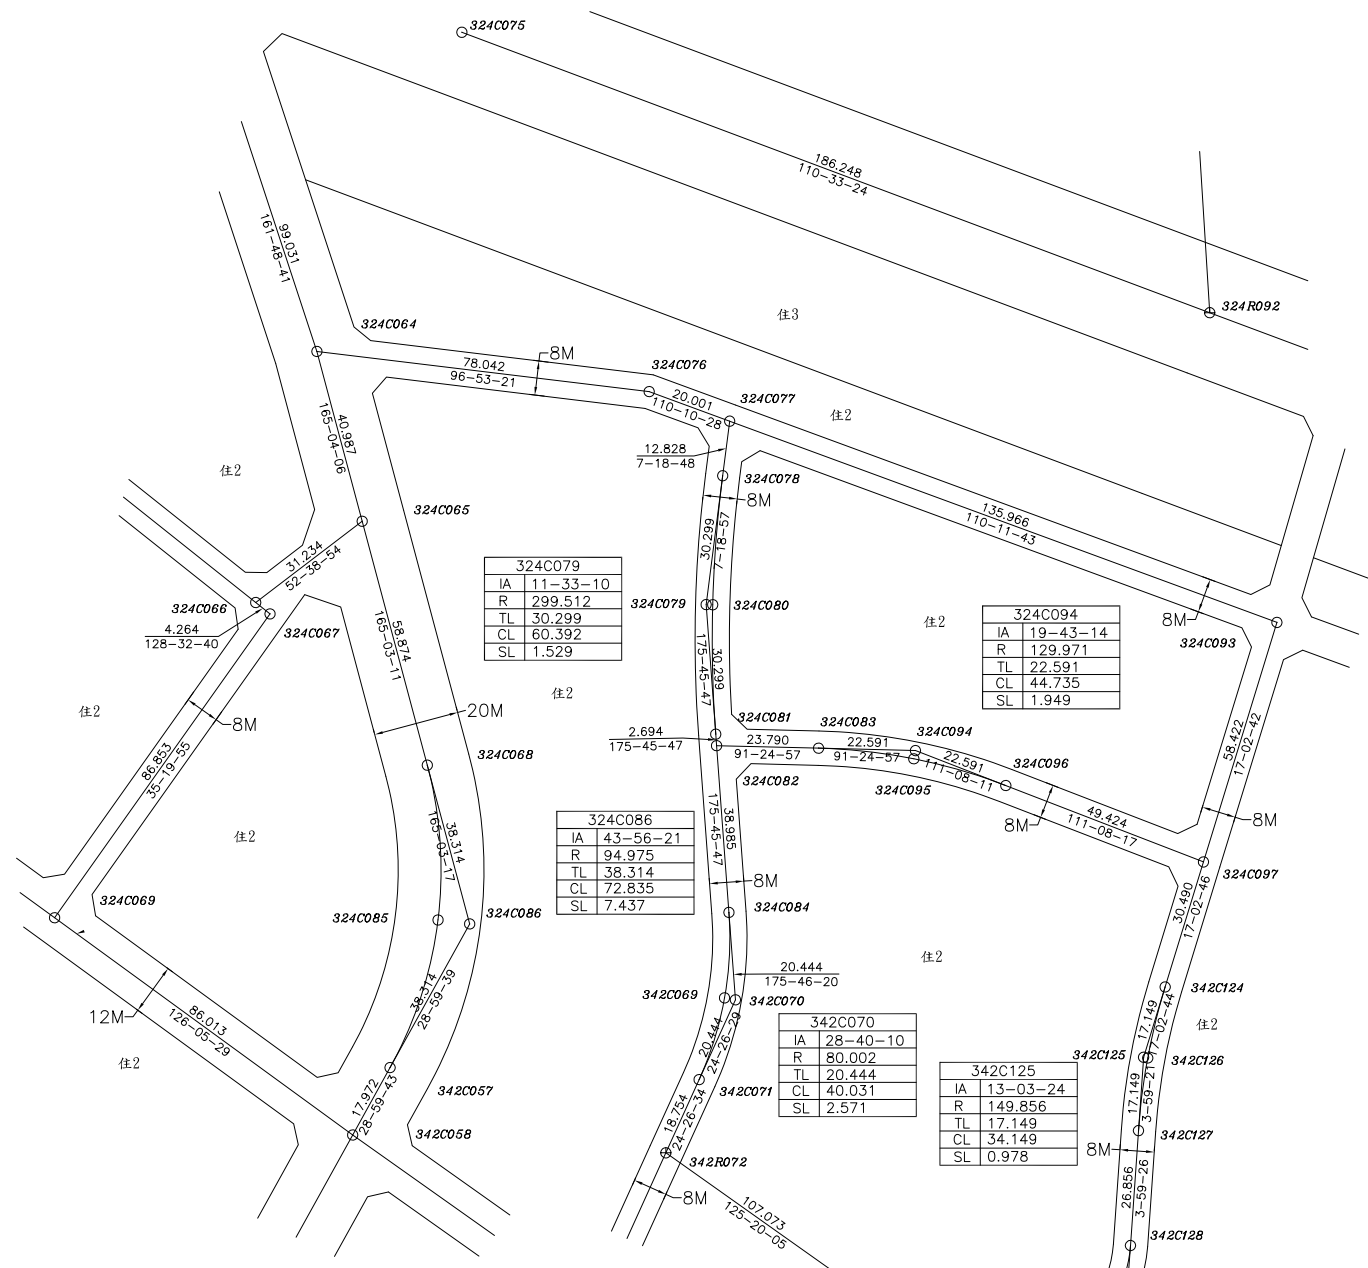

變更前都市計畫樁位圖 SCALE=1/1000

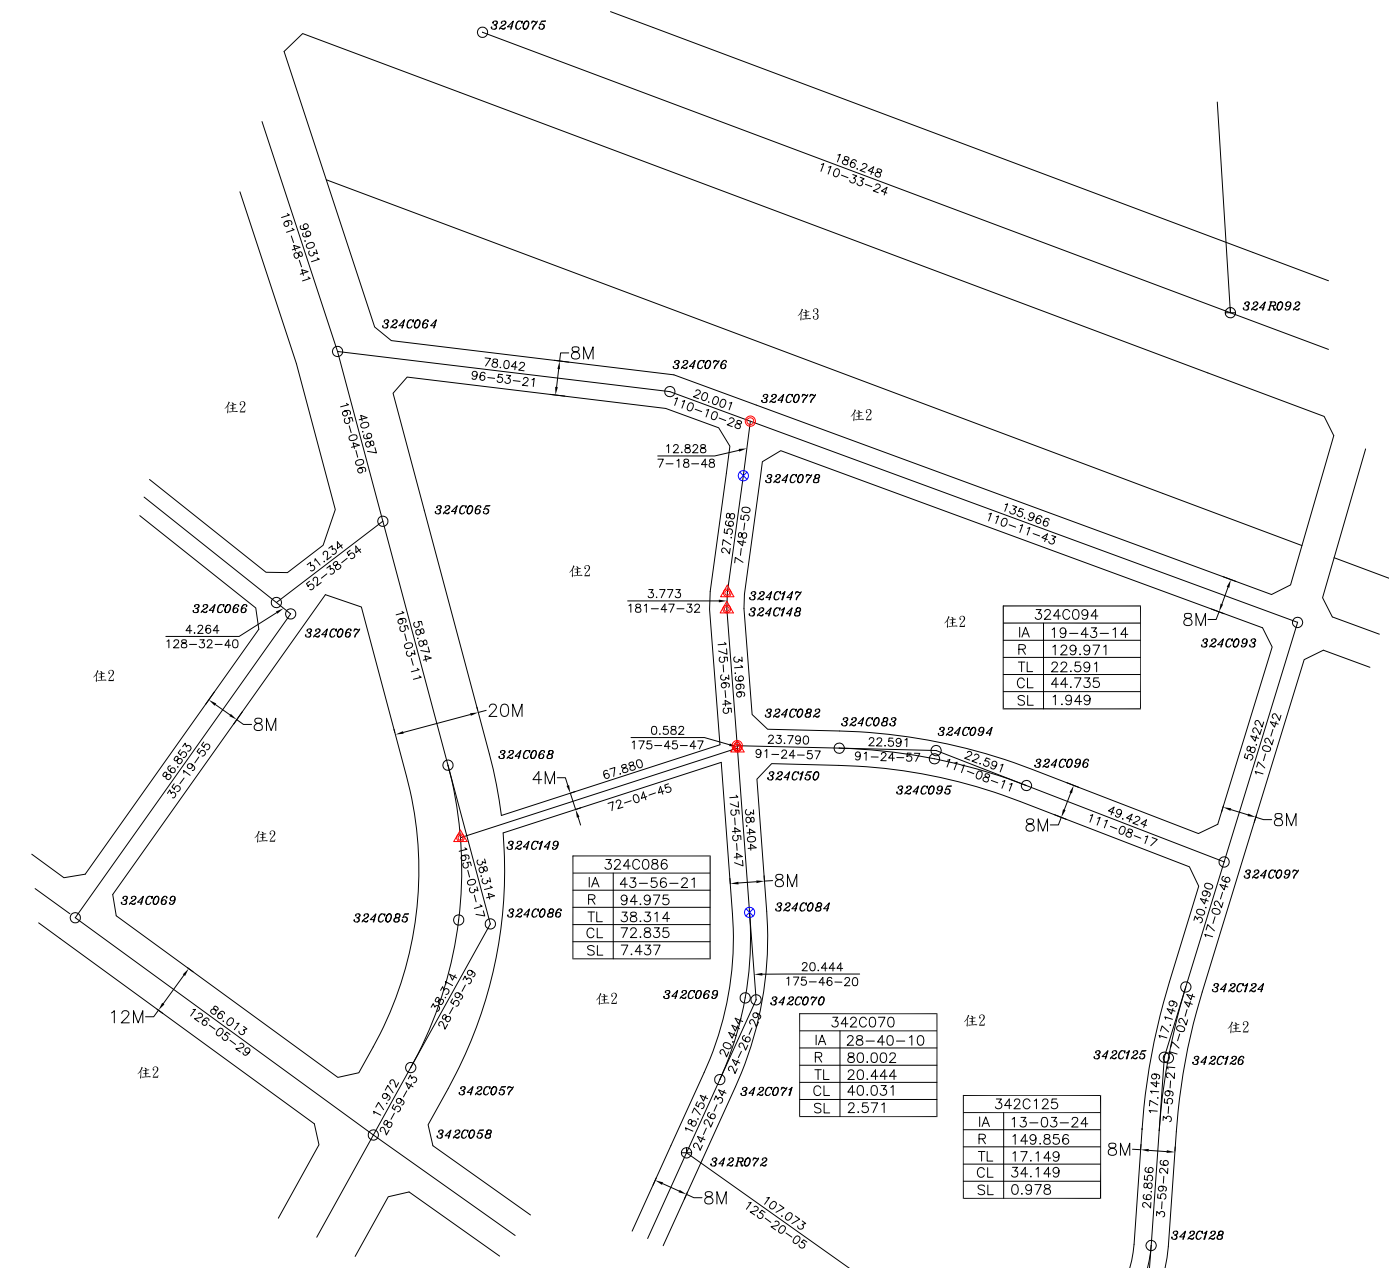

變更後都市計畫樁位圖 SCALE=1/1000

樁位坐標成果表

點號	變更前		變更後		備註
	縱坐標	橫坐標	縱坐標	橫坐標	
324C077	2670723.233	213318.978			恢復樁位
324C078	2670710.509	213317.345			檢測樁位
324C082	2670647.554	213315.924			恢復樁位
324C084	2670608.675	213318.805			檢測樁位
324C147			2670683.197	213313.597	新建樁位
324C148			2670679.426	213313.479	新建樁位
324C150			2670646.974	213315.967	新建樁位
324C149			2670626.087	213251.381	新建樁位
324C079	2670680.457	213313.487			廢除樁位
324C080	2670680.416	213315.015			廢除樁位
324C081	2670650.241	213315.725			廢除樁位

圖例

標別	說明
○	道路中心樁
⊙	區界樁
⊕	副樁
⊖	虛樁
▲	新建樁位
●	恢復樁位
⊗	檢測樁位



測量技師：
證書字號：台工登字第8558號




圖說編號:1023-93
測量時間:109年06月
負責人:江俊泓
測量單位:亞興測量有限公司
公司住址:臺中市西區臺灣大道二段101號13樓

五、變 67 案樁位成果圖


「變更臺中市都市計畫主要計畫(第四次通盤檢討)(第一階段)案」變67案樁位成果圖

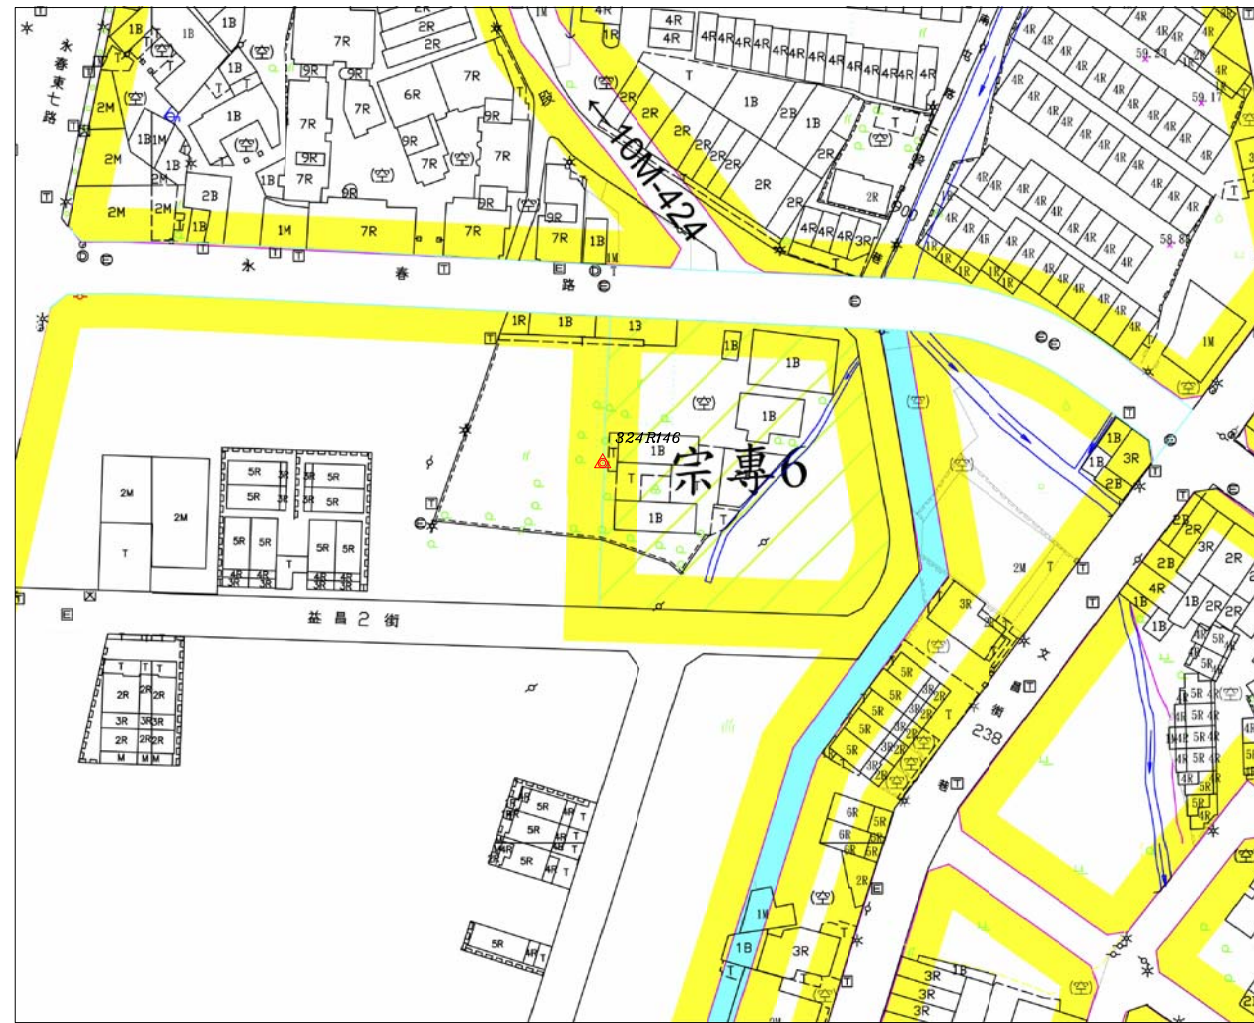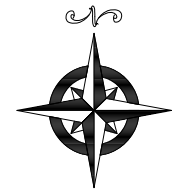


都市計畫樁位公告圖 SCALE=1/1000

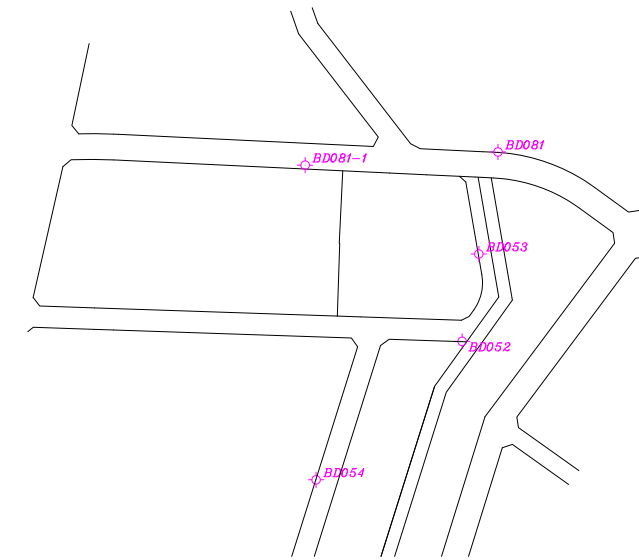

控制測量成果 SCALE=1/2000

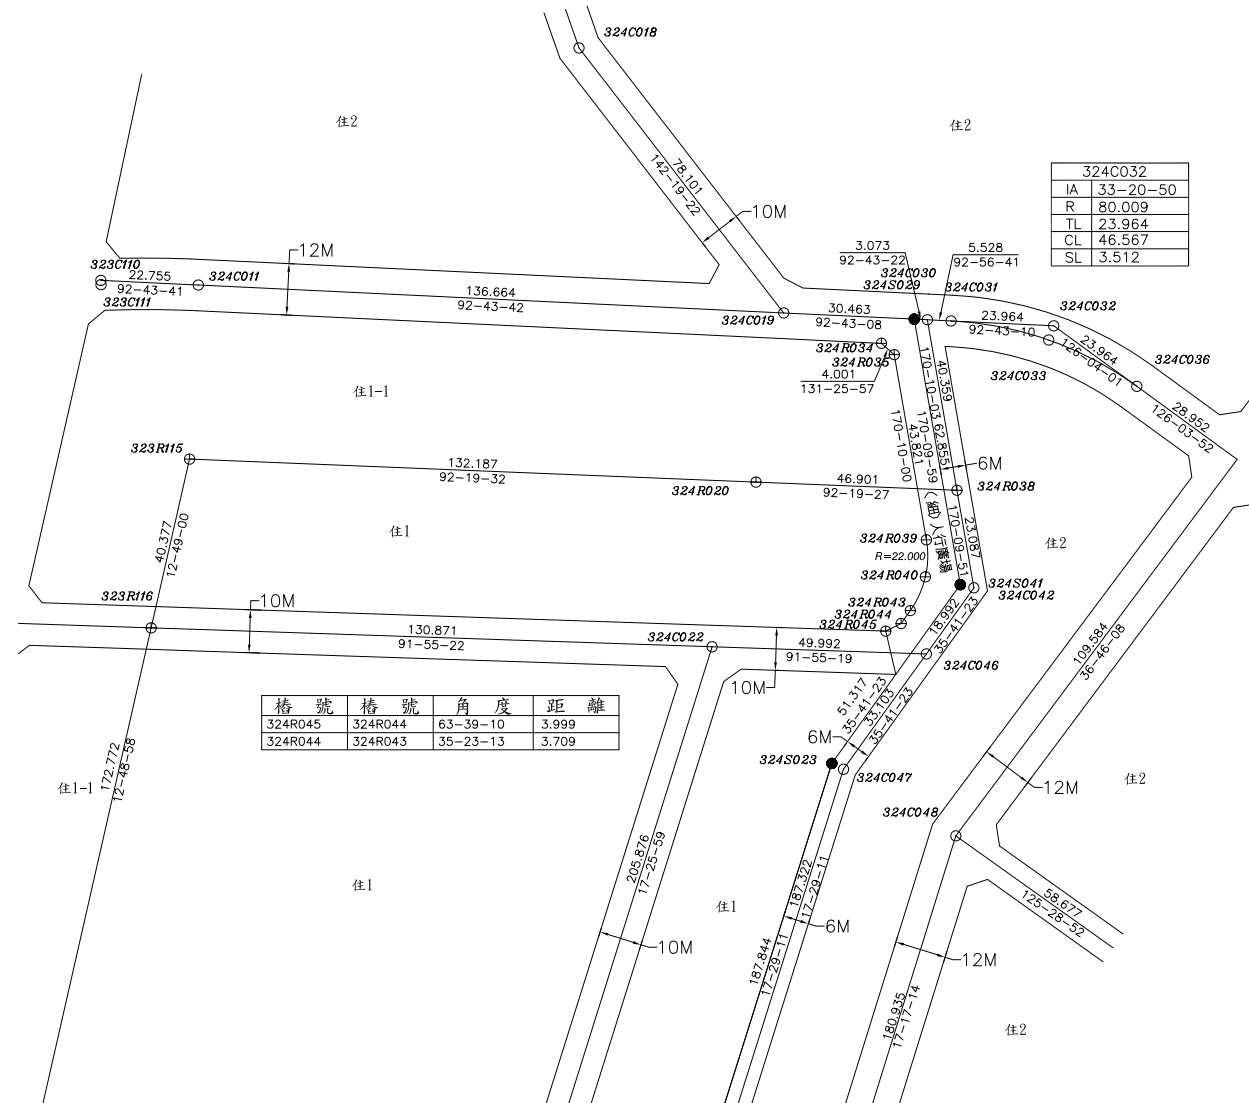

變更前都市計畫樁位圖 SCALE=1/1000

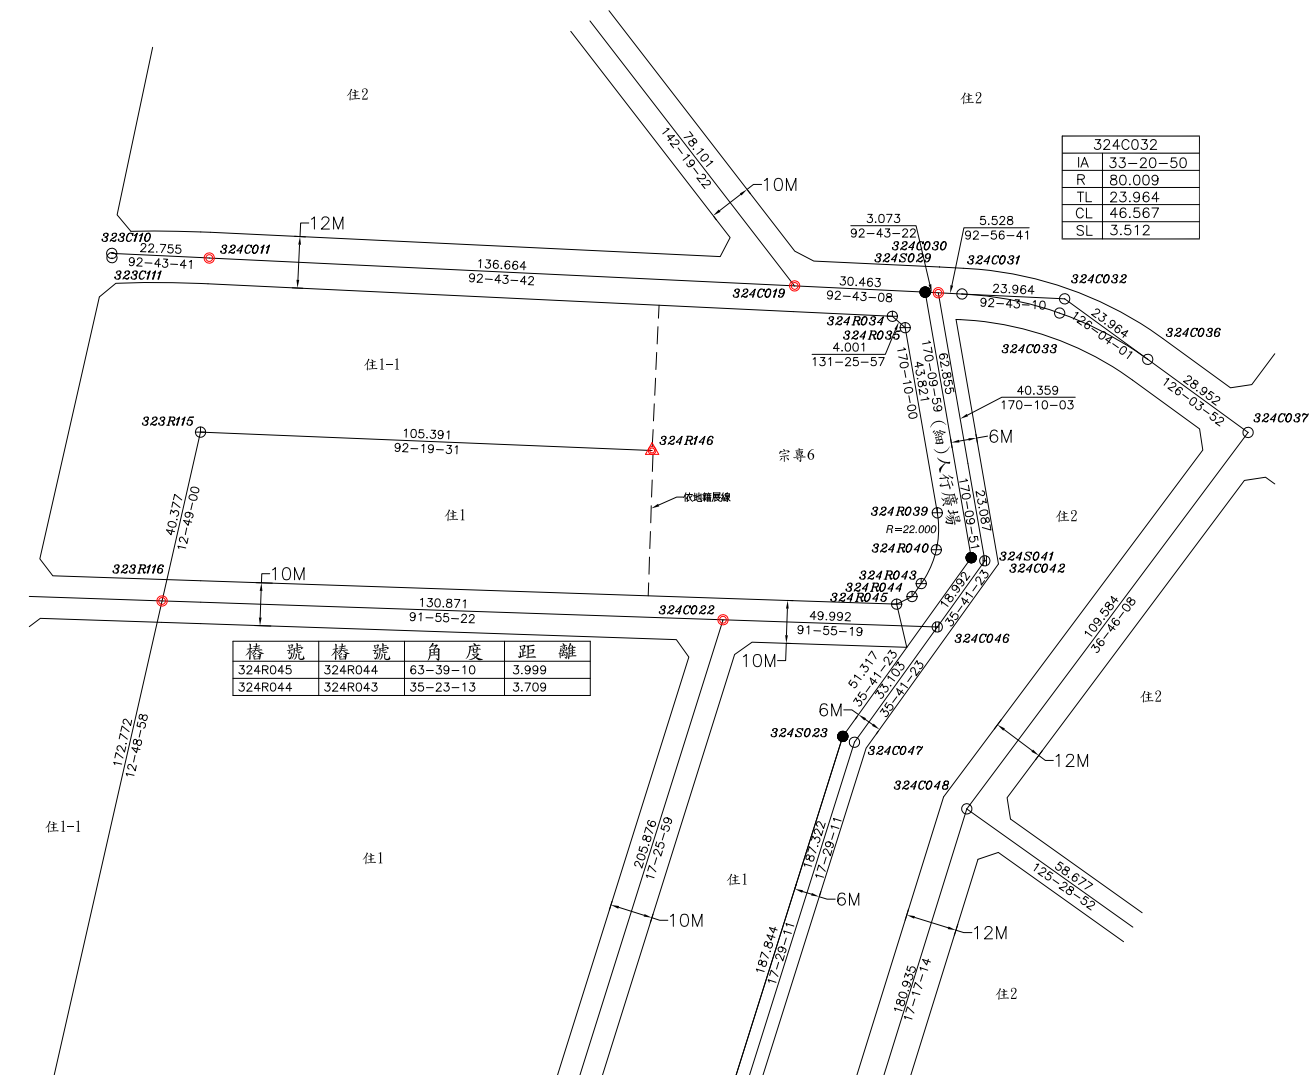

變更後都市計畫樁位圖 SCALE=1/1000

樁位坐標成果表

點號	變更前		變更後		備註
	縱坐標	橫坐標	縱坐標	橫坐標	
324C011	2670733.648	212801.952			恢復樁位
324C019	2670727.143	212938.461			恢復樁位
324C022	2670649.290	212921.752			恢復樁位
324C030	2670725.552	212971.960			恢復樁位
323R116	2670653.681	212790.955			恢復樁位
324R146			2670688.776	212905.216	新建樁位
324C042	2670663.038	212982.796			虛樁
324C046	2670647.613	212971.716			虛樁
324R020	2670687.688	212931.990			廢除樁位
324R038	2670685.786	212978.852			廢除樁位

圖例

符號	說明
○	道路中心樁
⊕	區界樁
⊗	副樁
⊙	虛樁
▲	新建樁位
●	恢復樁位
⊗	檢測樁位



測量技師：
證書字號：台工登字第8558號



圖說編號:1023-93
測量時間:109年06月
負責人:江俊泓
測量單位:亞興測量有限公司
公司住址:臺中市西區臺灣大道二段101號13樓


六、變 69 案樁位成果圖

「變更臺中市都市計畫主要計畫(第四次通盤檢討)(第一階段)案」變69案樁位成果圖

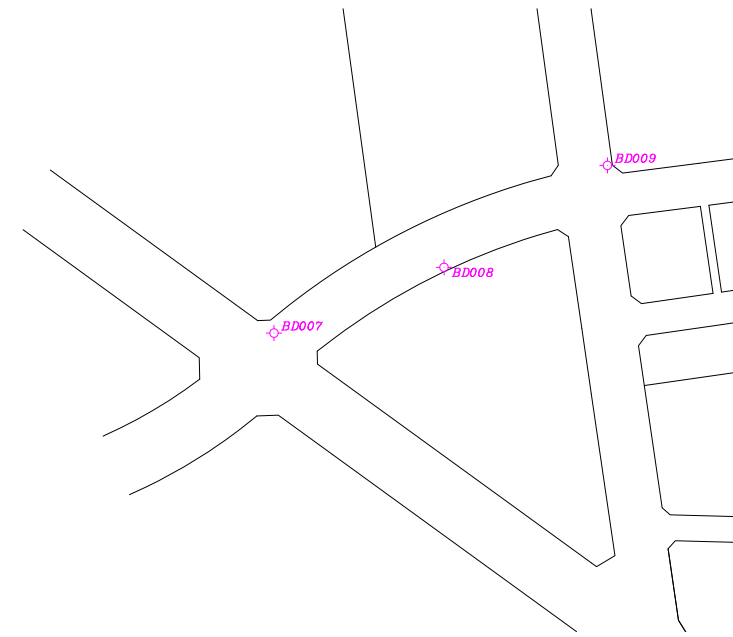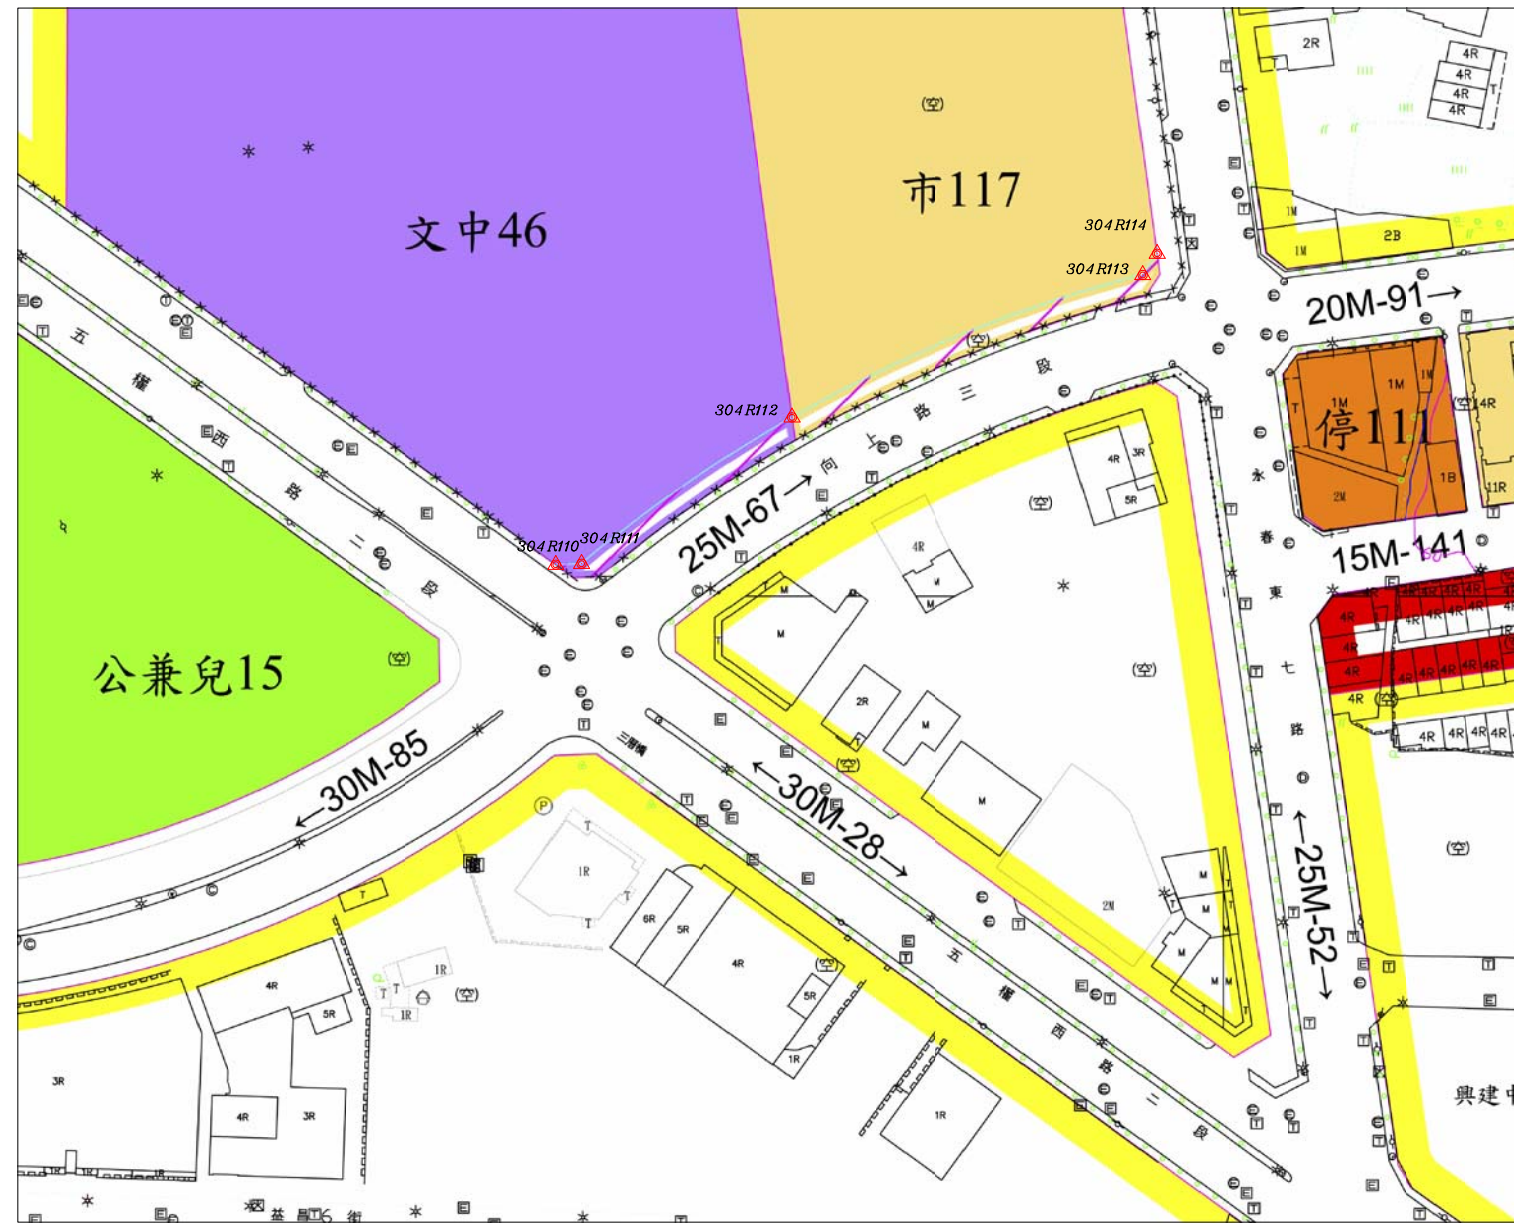


控制測量成果 SCALE=1/2000

都市計畫樁位公告圖 SCALE=1/1000

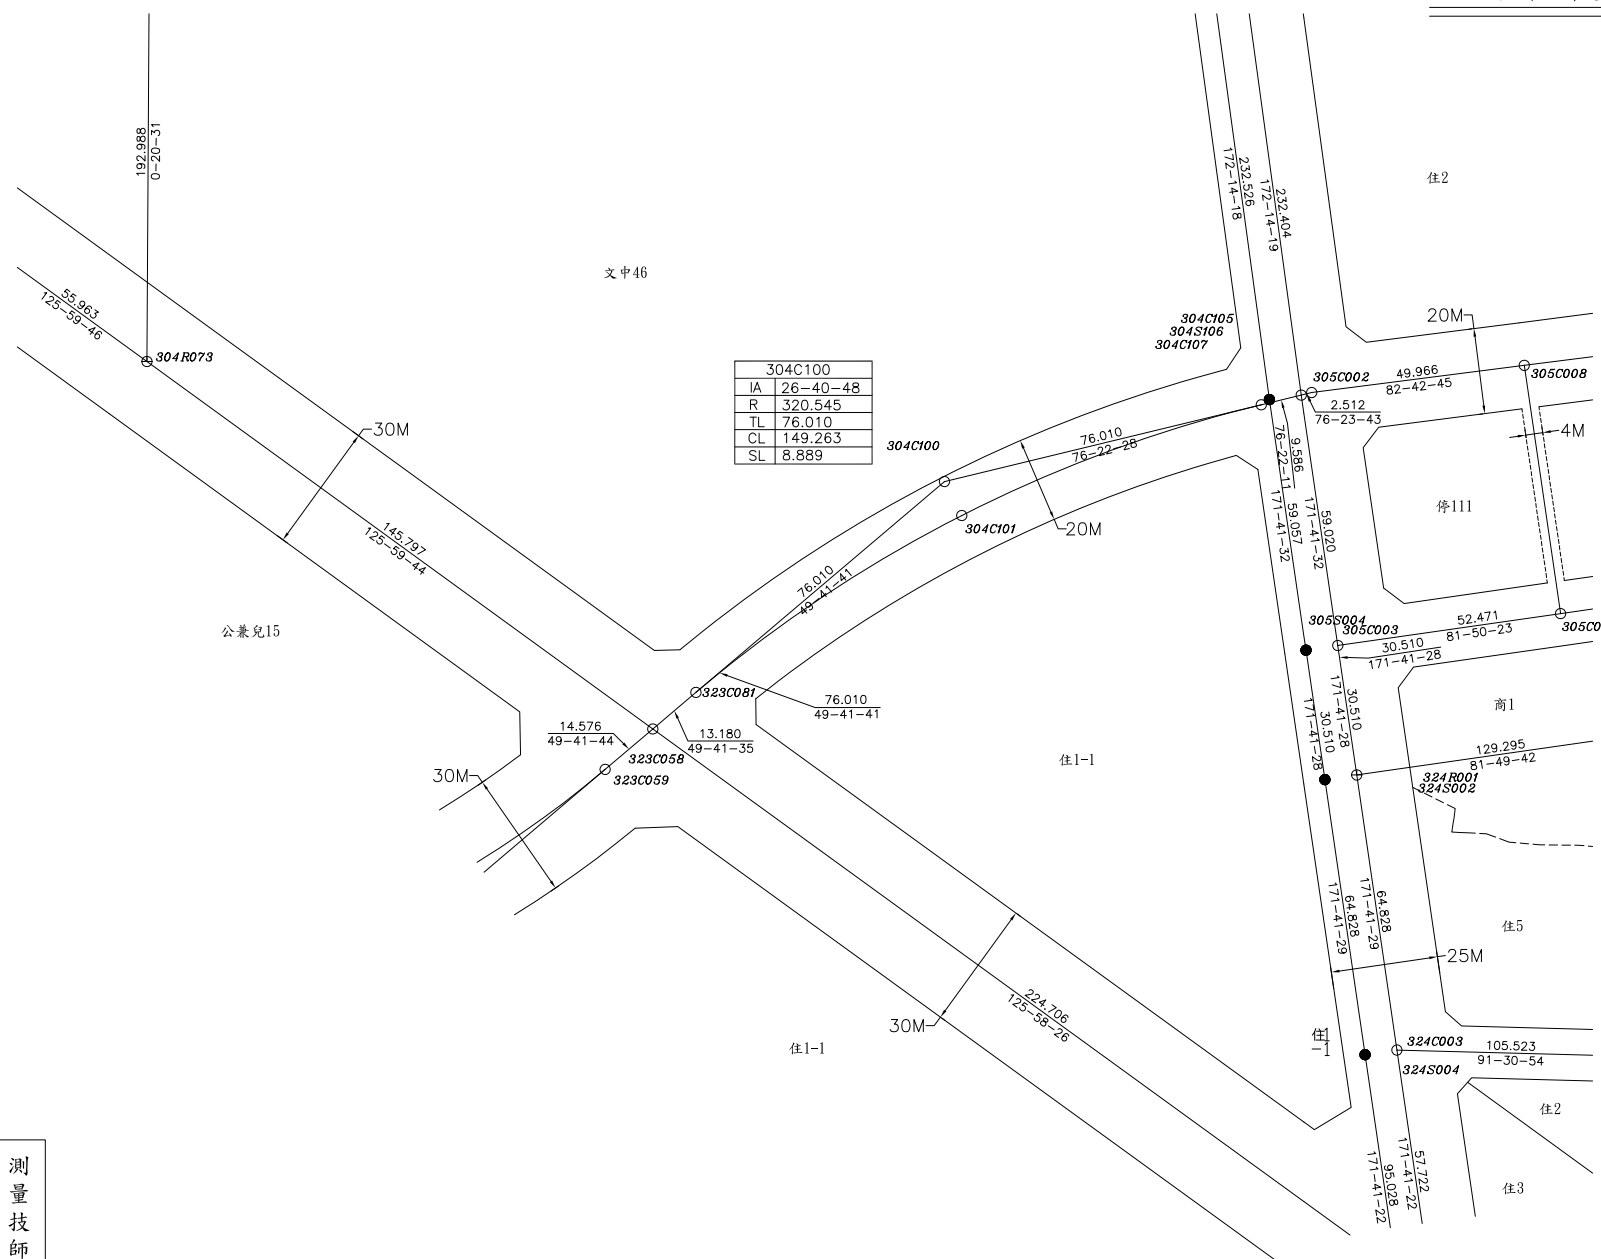

變更前都市計畫樁位圖 SCALE=1/1000

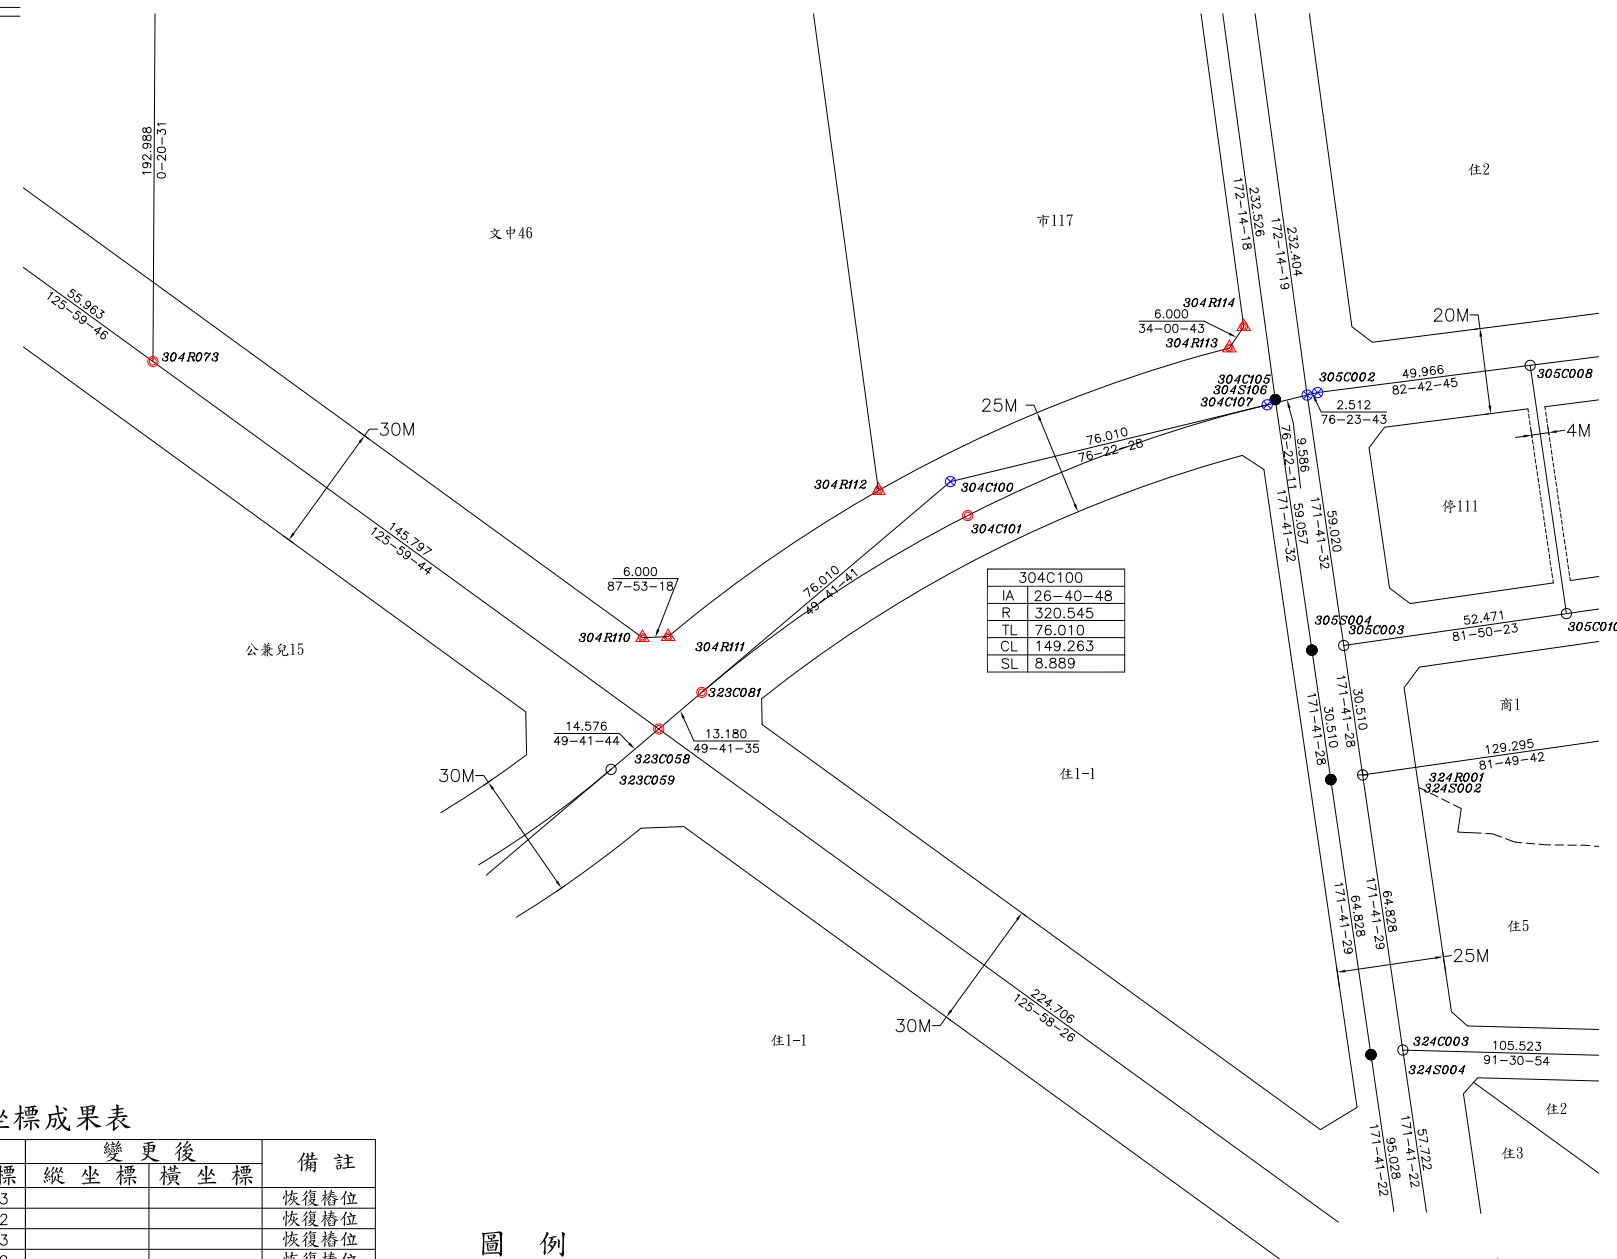

變更後都市計畫樁位圖 SCALE=1/1000

樁位坐標成果表

點號	變更前		變更後		備註
	縱坐標	橫坐標	縱坐標	橫坐標	
304R073	2671271.725	212530.223			恢復樁位
323C058	2671186.037	212648.182			恢復樁位
323C081	2671194.563	212658.233			恢復樁位
304C101	2671235.809	212720.229			恢復樁位
304C100	2671243.731	212716.198			檢測樁位
304C105	2671263.896	212799.385			檢測樁位
304C107	2671261.637	212790.069			檢測樁位
305C002	2671264.487	212801.827			新建樁位
304R110		2671207.337	212644.382		新建樁位
304R111		2671207.558	212650.378		新建樁位
304R112		2671241.635	212699.431		新建樁位
304R113		2671274.885	212781.238		新建樁位
304R114		2671279.858	212784.594		新建樁位

圖例

類別	說明
○	道路中心樁
⊕	區界樁
⊙	副樁
⊗	虛樁
▲	新建樁位
●	恢復樁位
⊗	檢測樁位


証書字號：台工登字第8558號




圖說編號:1023-93
測量時間:109年06月
負責人:江俊泓
測量單位:亞興測量有限公司
公司住址:臺中市西區臺灣大道二段101號13樓

七、變 72 案樁位成果圖


「變更臺中市都市計畫主要計畫(第四次通盤檢討)(第一階段)案」變72案樁位成果圖

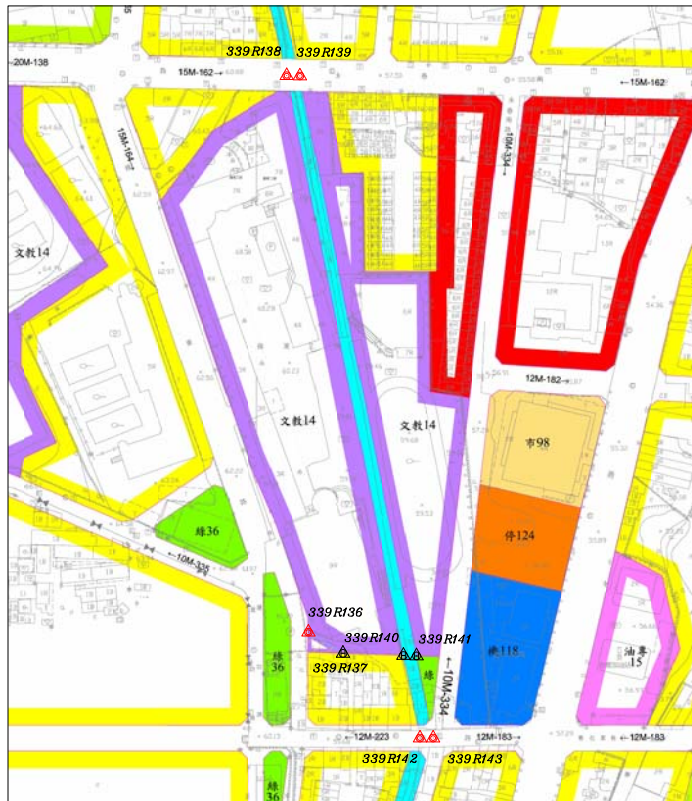

都市計畫樁位公告圖 SCALE=1/2000

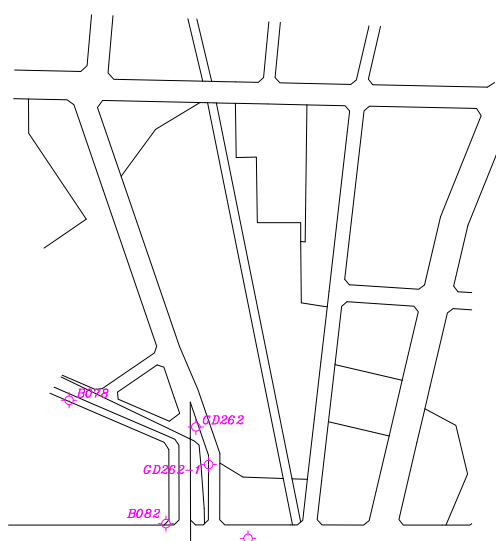


控制測量成果 SCALE=1/3000

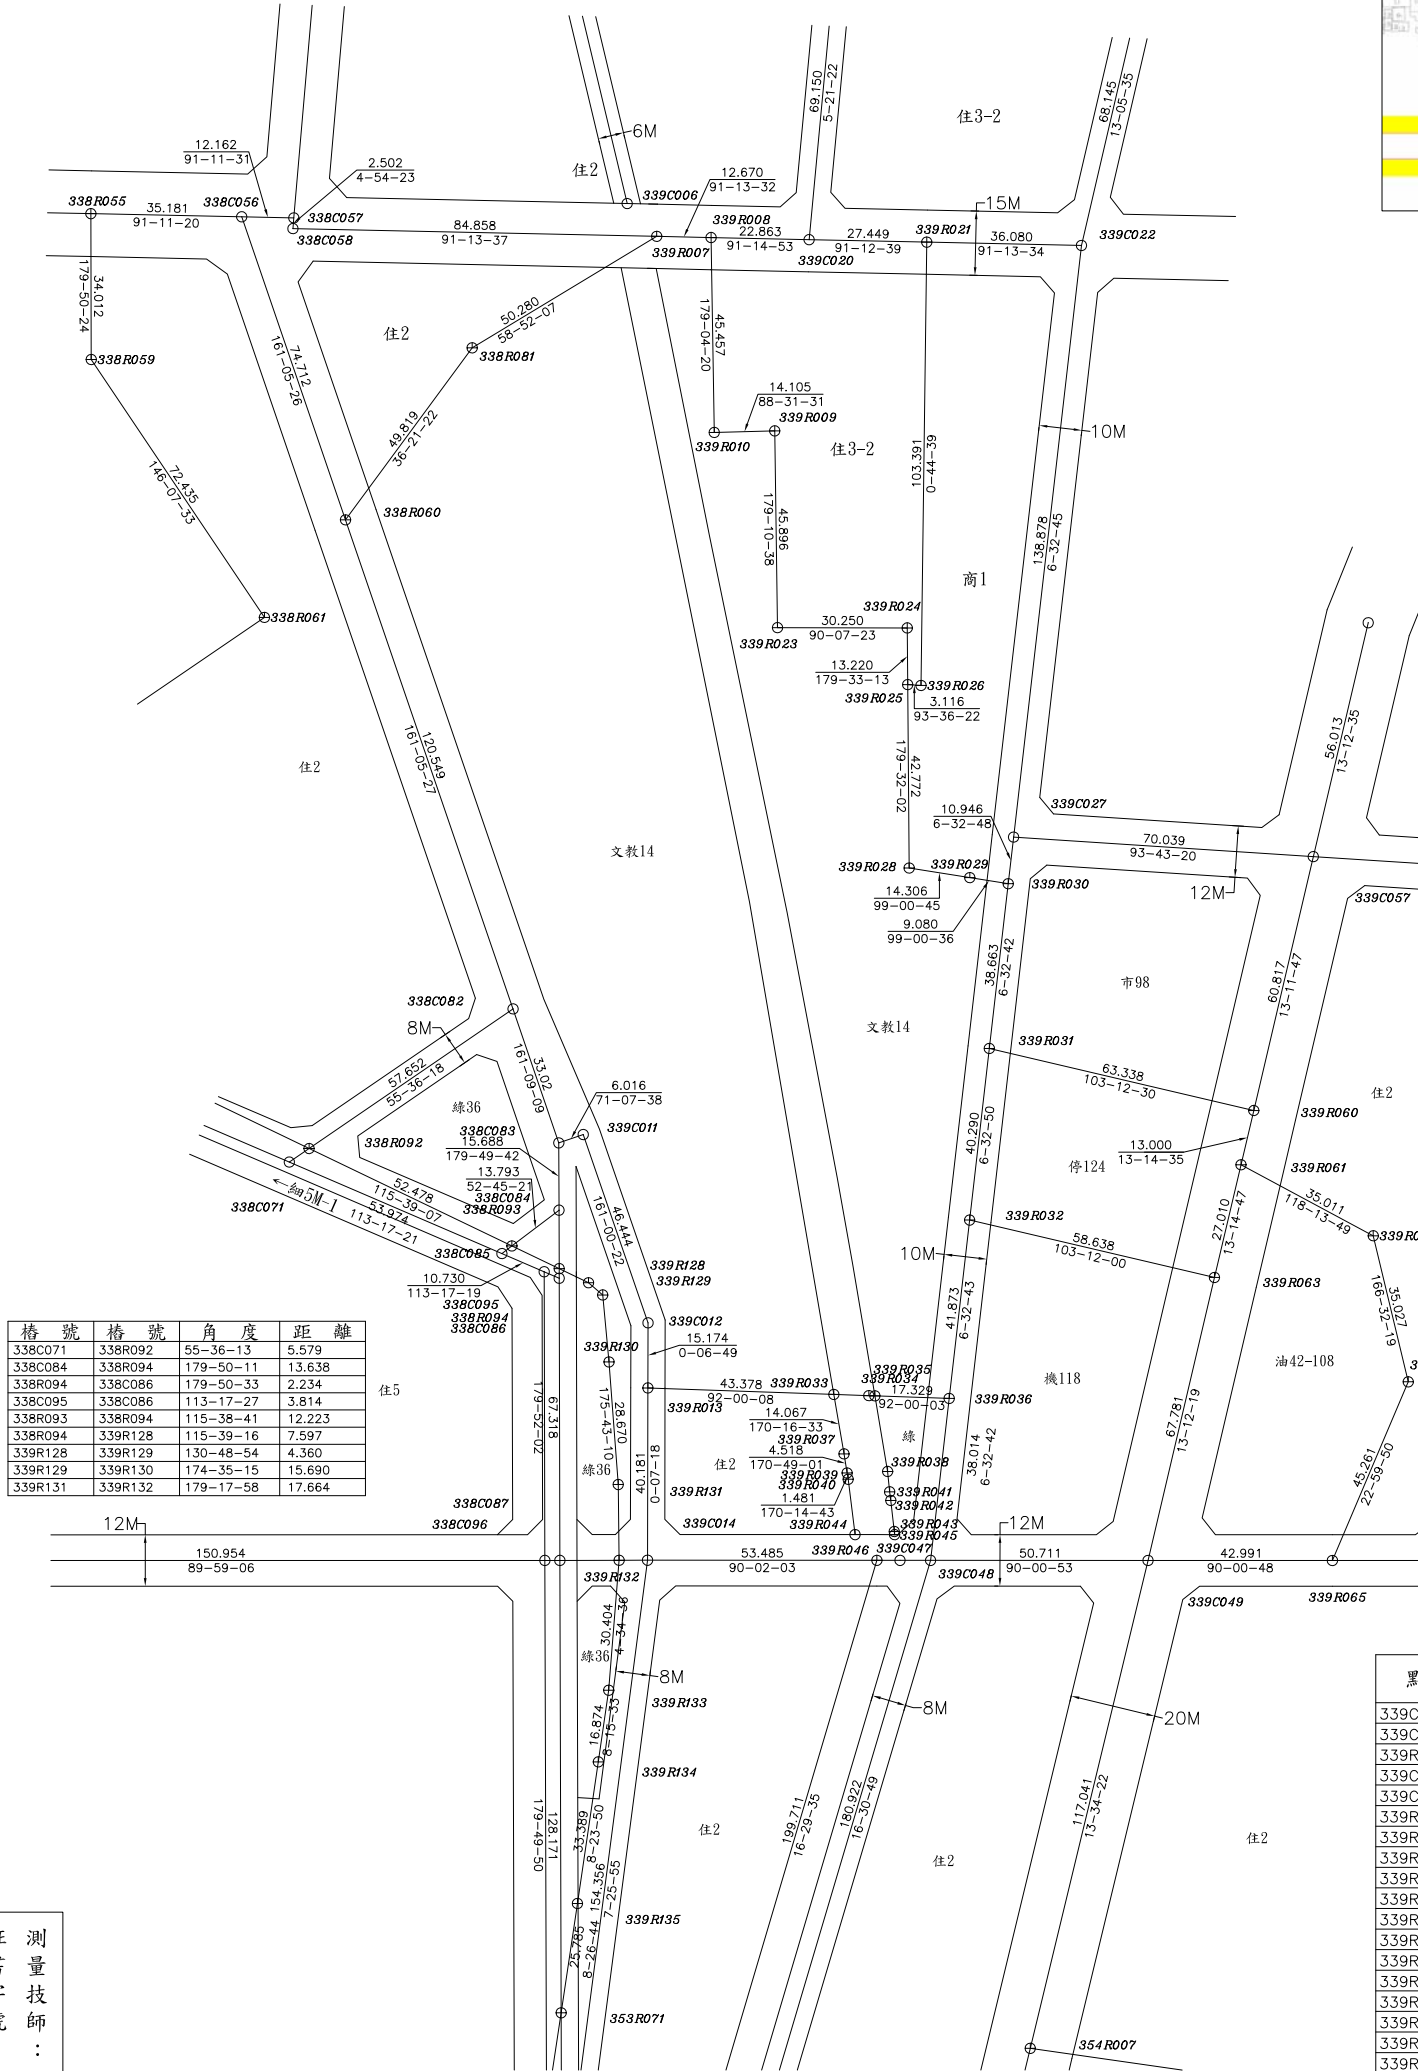

樁號	樁號	角度	距離
338C071	338R092	55-36-13	5.579
338C084	338R094	179-50-11	13.638
338C084	338C086	179-50-33	2.234
338C085	338C086	113-17-27	3.814
338R093	338R094	115-38-41	12.223
338R094	339R128	115-39-16	7.597
339R128	339R129	130-48-54	4.360
339R129	339R130	174-35-15	15.690
339R131	339R132	179-17-58	17.664

變更前都市計畫樁位圖 SCALE=1/1000

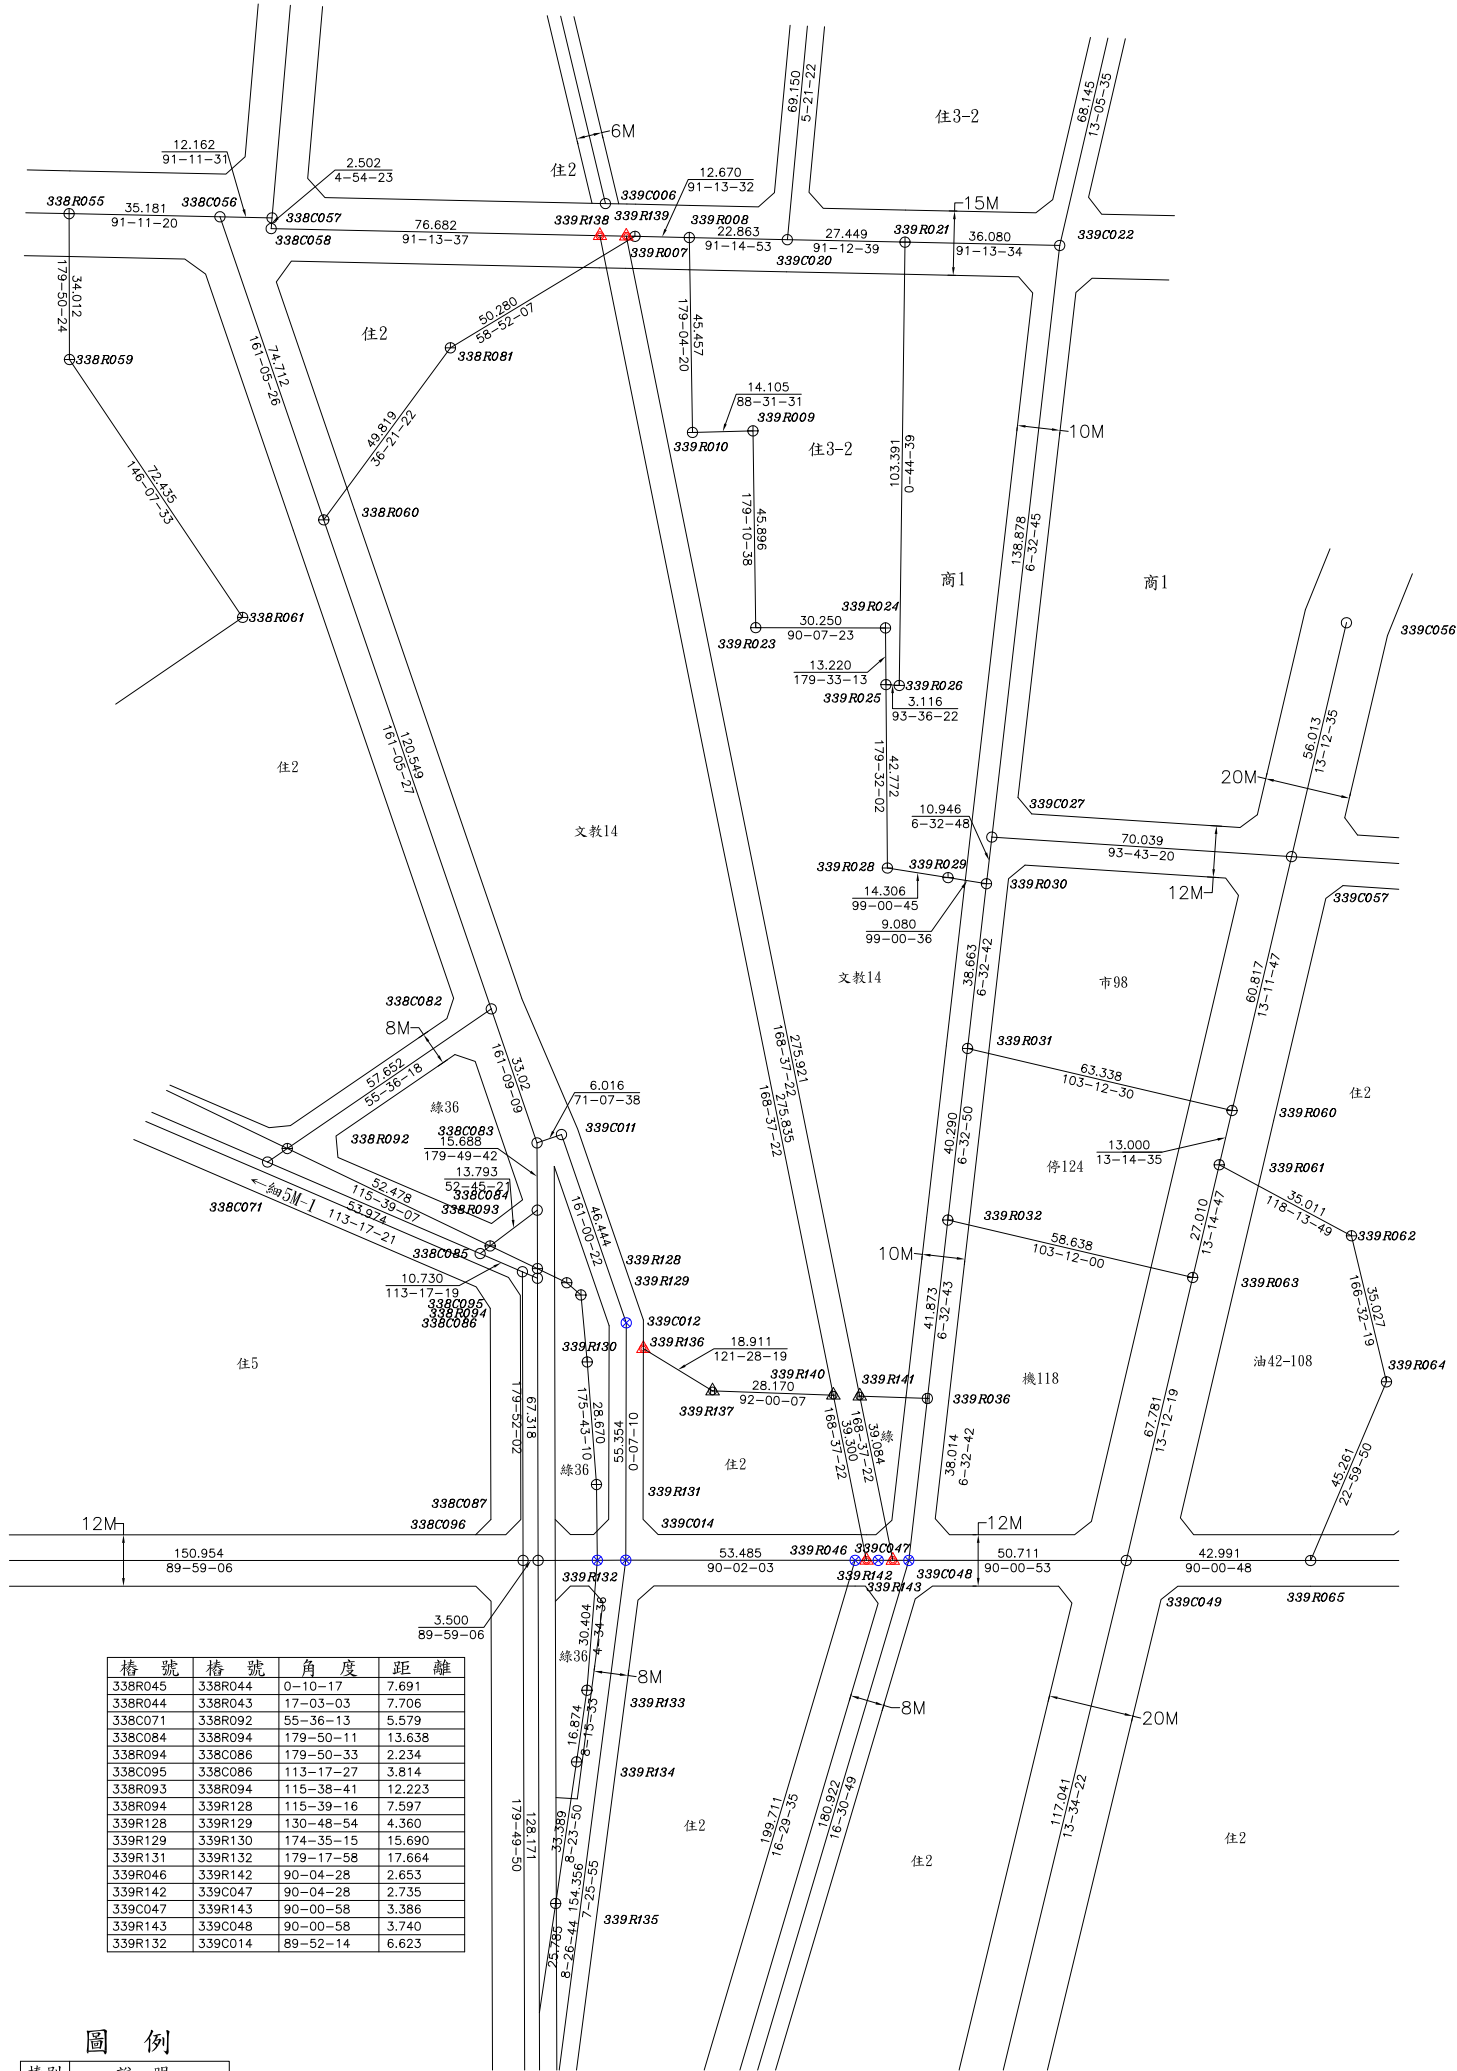

樁號	樁號	角度	距離
338R045	338R044	0-10-17	7.691
338R044	338R043	17-03-03	7.706
338C071	338R092	55-36-13	5.579
338C084	338R094	179-50-11	13.638
338R094	338C086	179-50-33	2.234
338C085	338C086	113-17-27	3.814
338R093	338R094	115-38-41	12.223
338R094	339R128	115-39-16	7.597
339R128	339R129	130-48-54	4.360
339R129	339R130	174-35-15	15.690
339R131	339R132	179-17-58	17.664
339R046	339R142	90-04-28	2.653
339R142	339C047	90-04-28	2.725
339C047	339R143	90-00-58	3.386
339R143	339C048	90-00-58	3.740
339R132	339C014	89-52-14	6.623

變更後都市計畫樁位圖 SCALE=1/1000

類別	說明
○	道路中心樁
⊙	樁界樁
⊕	副樁
⊖	虛樁
▲	新建樁位
△	新建樁位(虛樁)
●	恢復樁位
⊗	檢測樁位

測量技師：
証書字號：台工登字第8558號




圖說編號:1023-93
測量時間:109年06月
負責人:江俊泓
測量單位:亞興測量有限公司
公司住址:臺中市西區臺灣大道二段101號13樓

八、變 74 案樁位成果圖



「變更臺中市都市計畫主要計畫(第四次通盤檢討)(第一階段)案」變74案樁位成果圖



都市計畫樁位公告圖 SCALE=1/3000

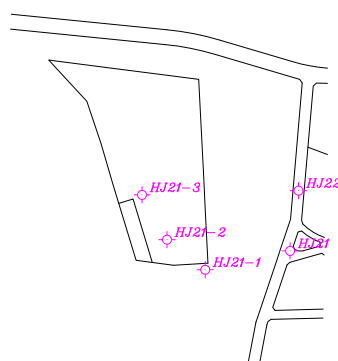

控制測量成果 SCALE=1/4000

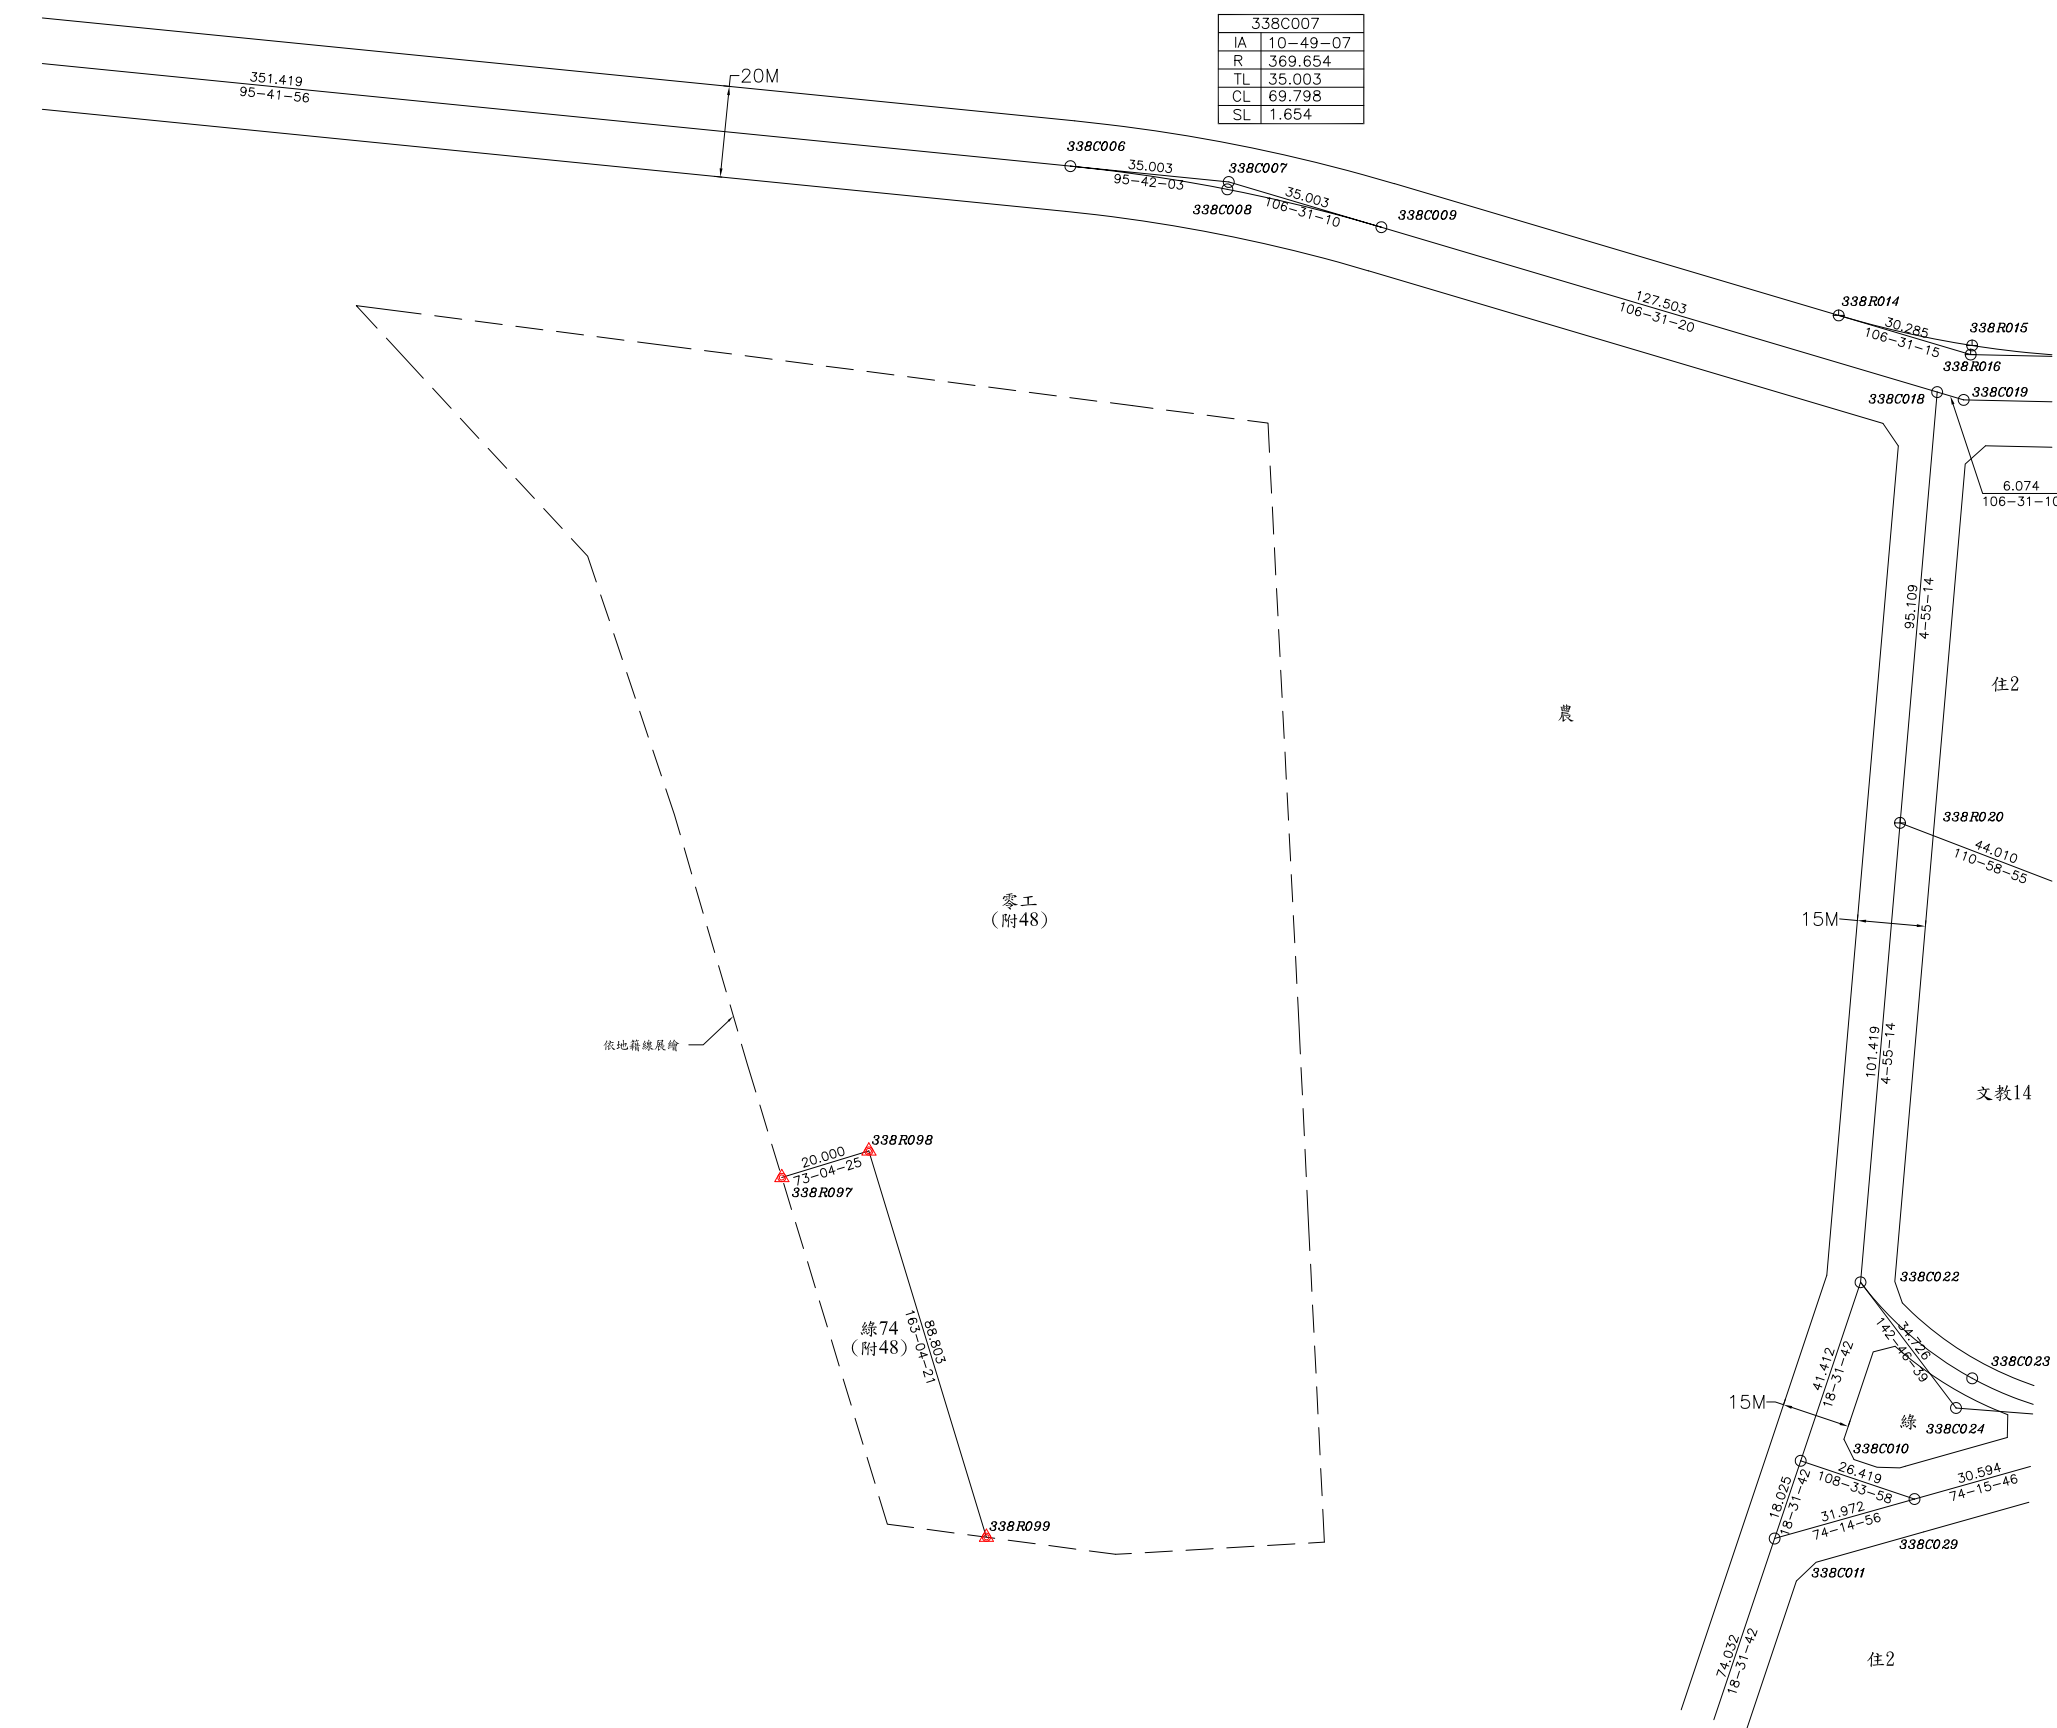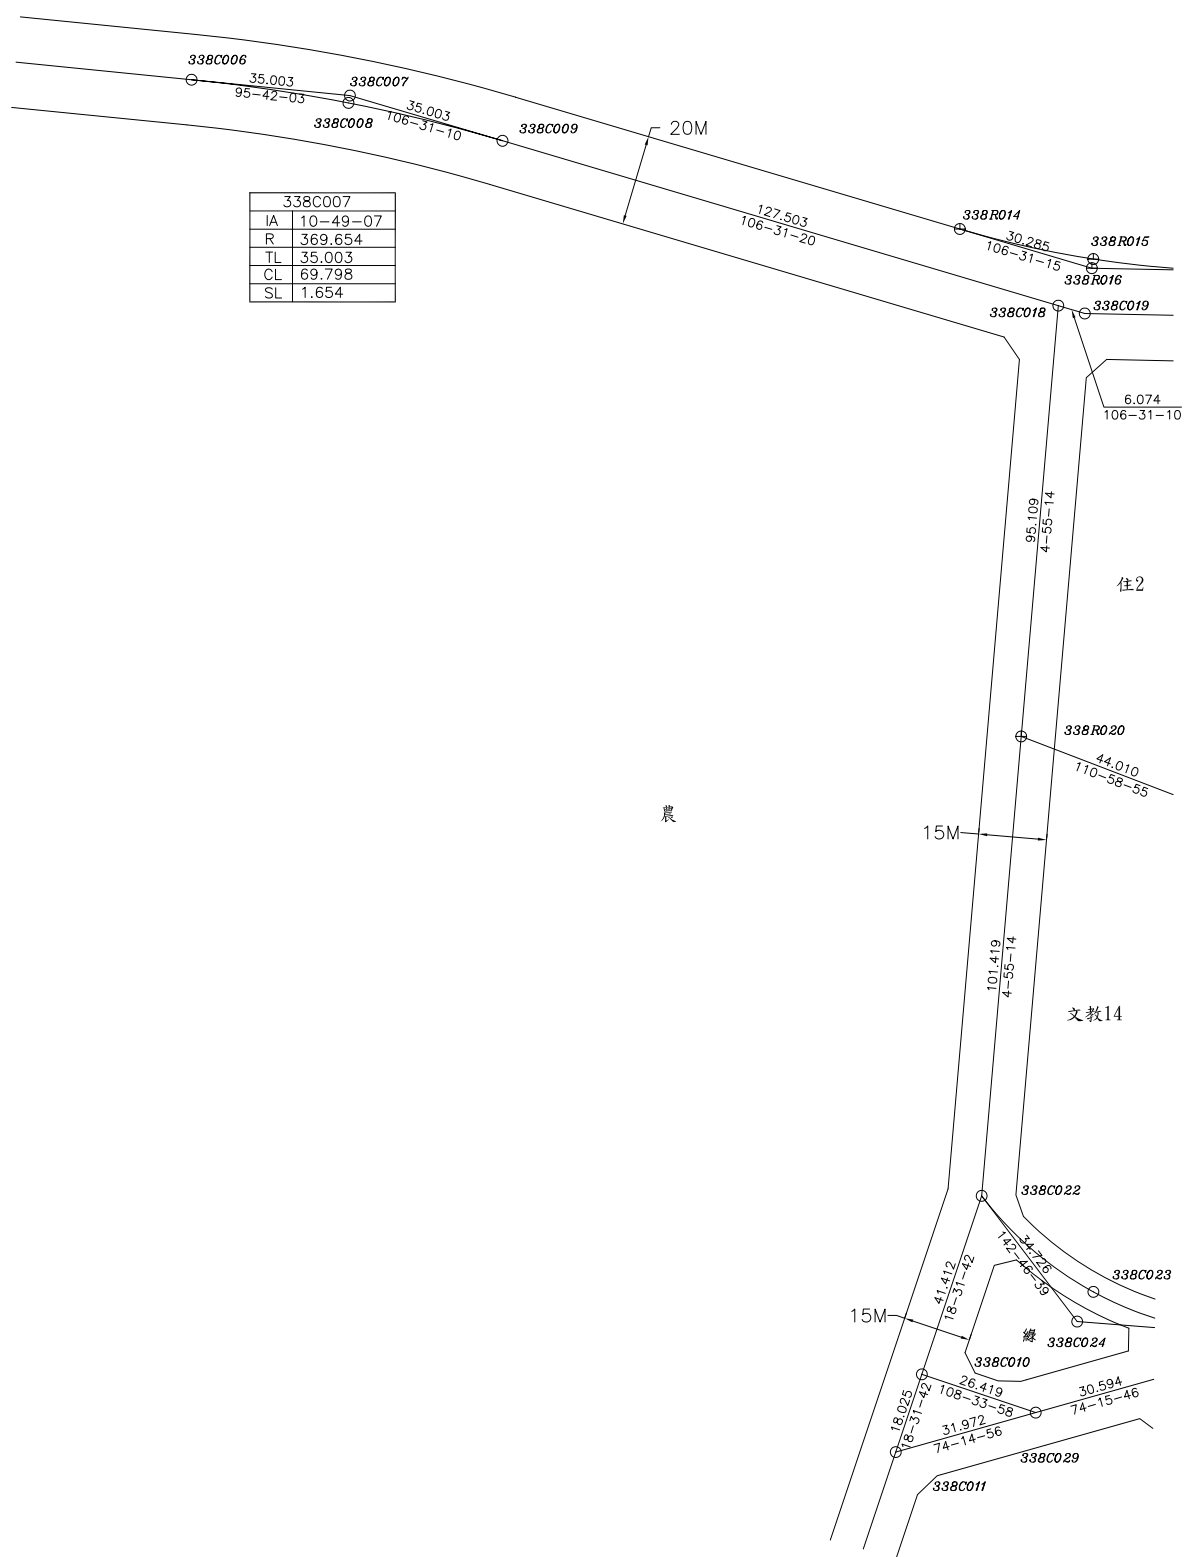

證書字號：台工登字第8558號

測量技師：



圖說編號:1023-93

測量時間:109年06月

負責人:江俊泓

測量單位:亞興測量有限公司

公司住址:臺中市西區臺灣大道二段101號13樓

變更前都市計畫樁位圖 SCALE=1/1000

樁位坐標成果表

點號	縱坐標	橫坐標	備註
338R097	2670252.675	209820.305	新建樁位
338R098	2670258.498	209839.439	新建樁位
338R099	2670173.542	209865.295	新建樁位


圖例

類別	說明
○	道路中心樁
⊙	邊界樁
⊕	副樁
⊗	虛樁
▲	新建樁位(依地政事務所鐵界點)


變更後都市計畫樁位圖 SCALE=1/1000

九、變 97 案樁位成果圖


「變更臺中市都市計畫主要計畫(第四次通盤檢討)(第一階段)案」變97案樁位成果圖

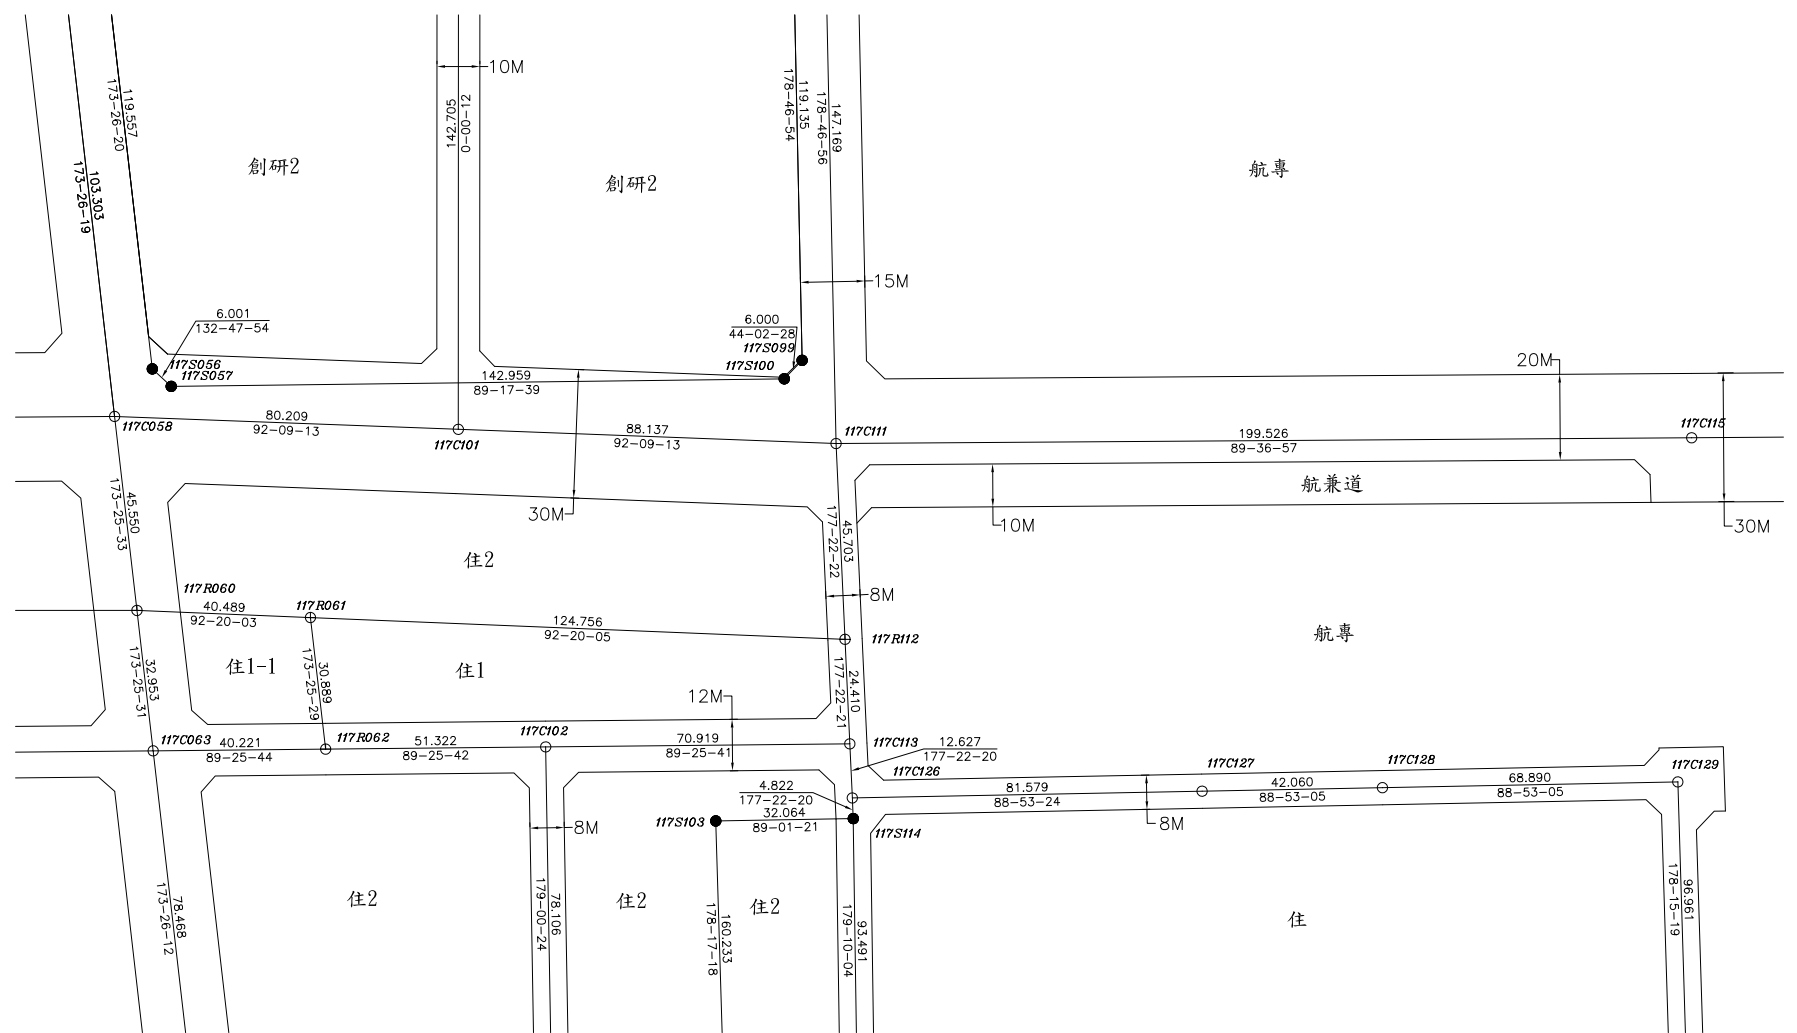


變更前都市計畫樁位圖 SCALE=1/1000

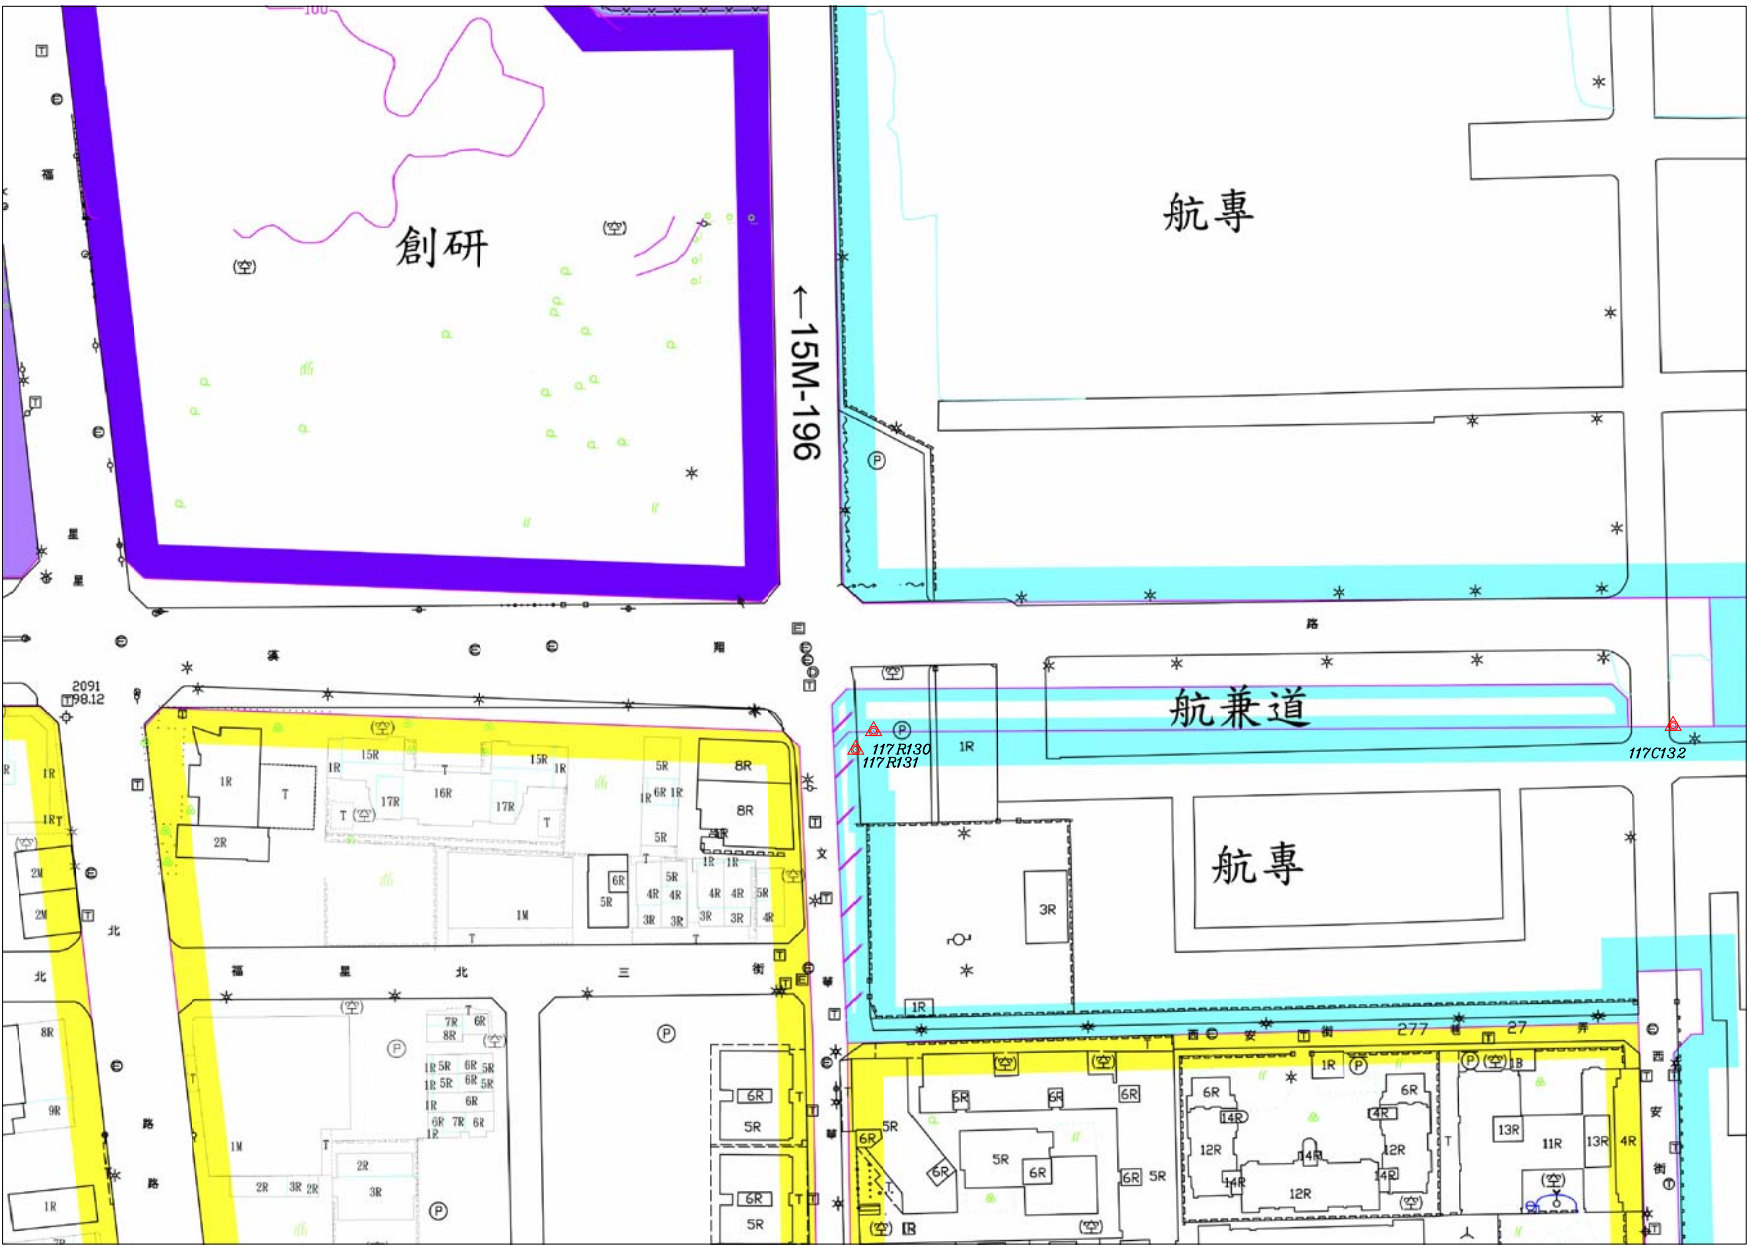

都市計畫樁位公告圖 SCALE=1/1000

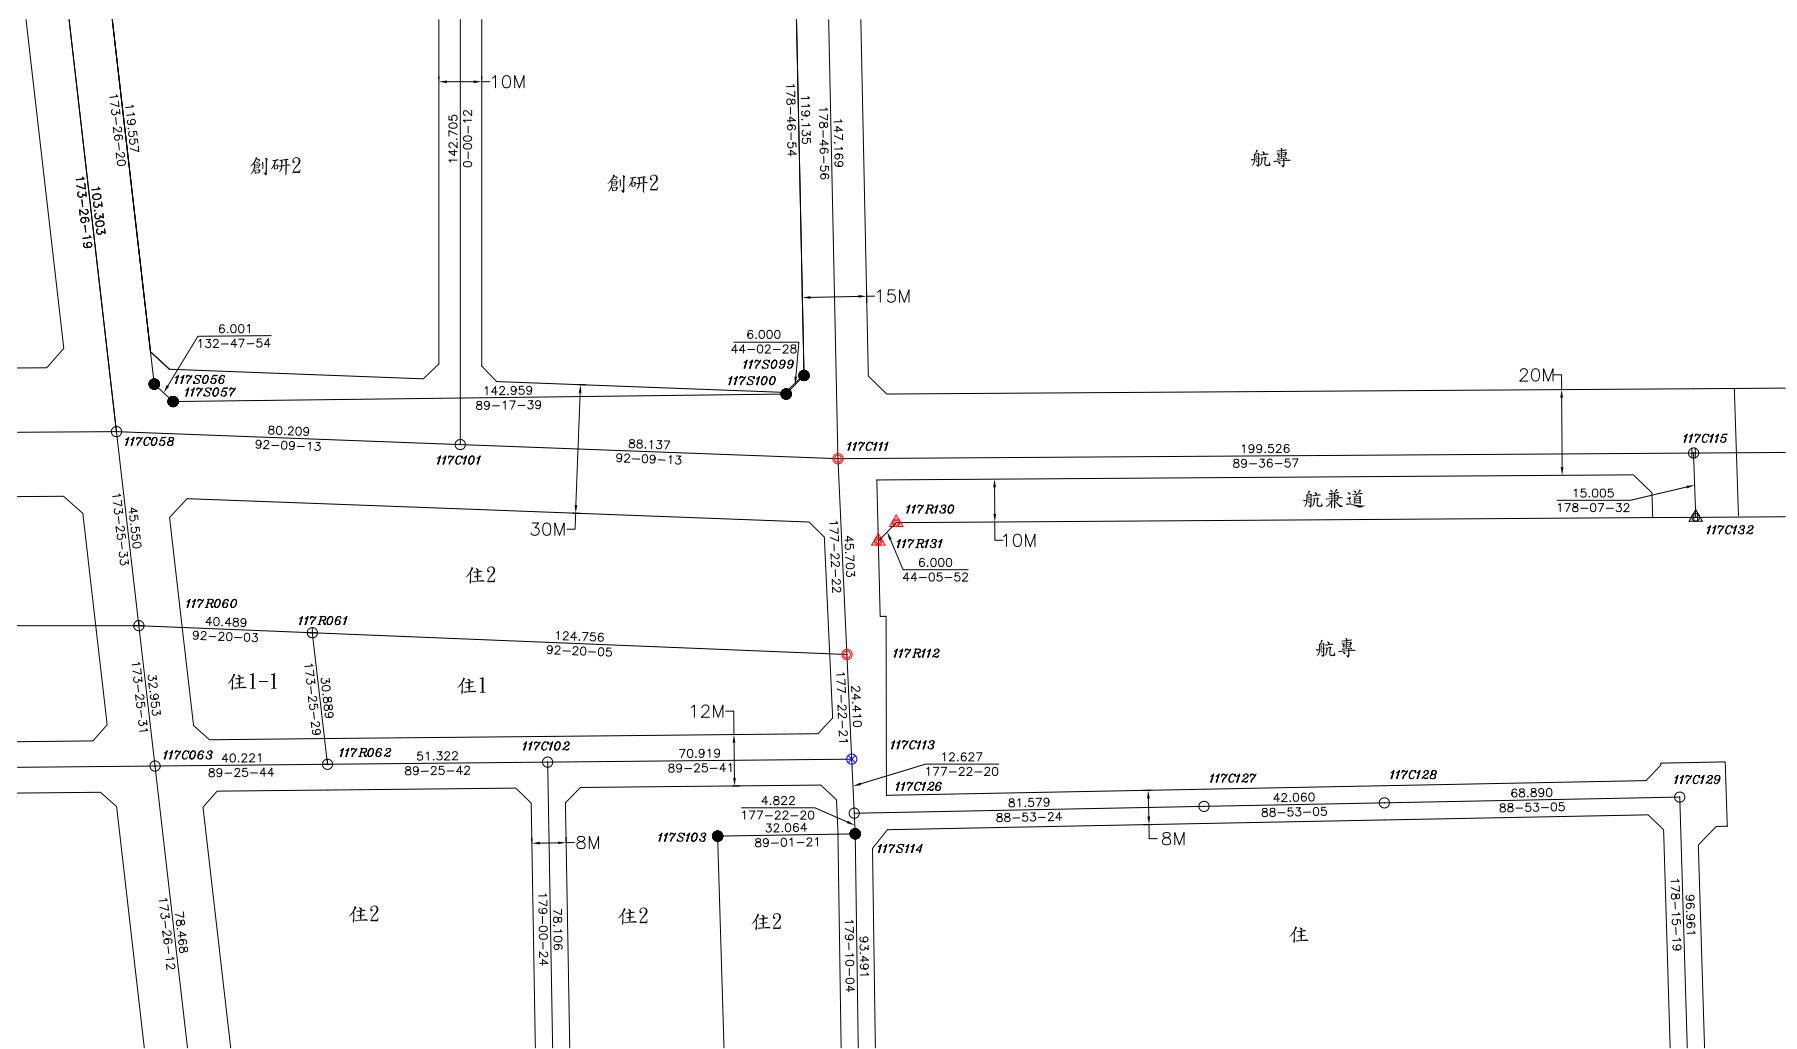

變更後都市計畫樁位圖 SCALE=1/1000

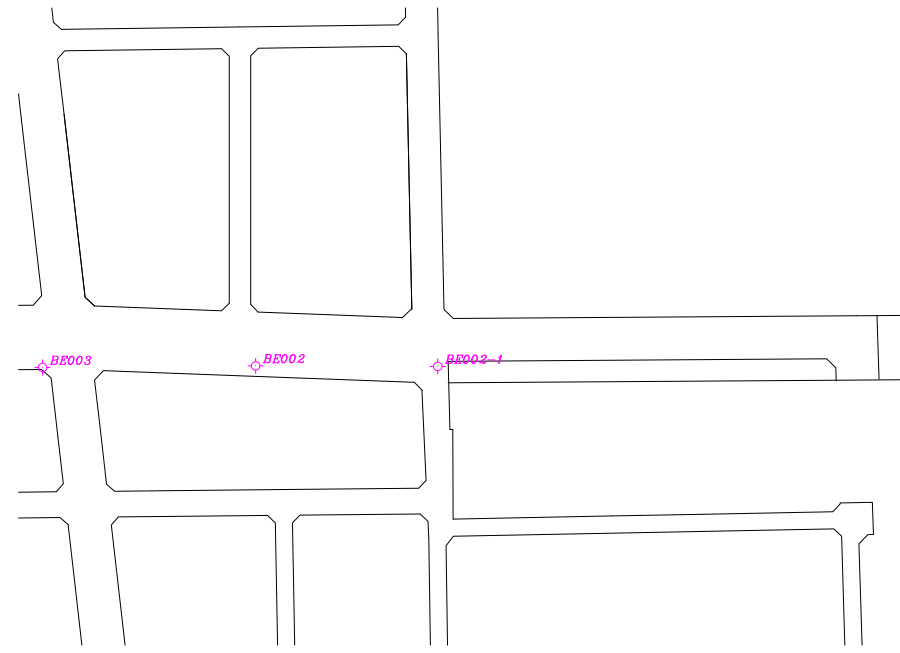

控制測量成果 SCALE=1/2000

點 號	變 更 前		變 更 後		備 註
	縱 坐 標	橫 坐 標	縱 坐 標	橫 坐 標	
117C111	2675564.668	214056.938			恢復樁位
117R112	2675519.013	214059.033			恢復樁位
117C113	2675494.629	214060.152			檢測樁位
117C115	2675566.006	214256.460			虛 樁
117R130			2675549.759	214070.517	新建樁位
117R131			2675545.450	214066.342	新建樁位
117C132			2675551.009	214256.951	新建樁位(虛樁)

格別	說 明
○	道路中心樁
⊕	區界樁
⊙	副樁
⊗	虛樁
▲	新建樁位
△	新建樁位(虛樁)
●	恢復樁位
⊗	檢測樁位



証書字號：台工登字第8558號



圖說編號:1023-93
測量時間:109年06月
負 責 人:江俊泓
測量單位:亞興測量有限公司
公司住址:臺中市西區臺灣大道二段101號13樓



十、變 117 案樁位成果圖

「變更臺中市都市計畫主要計畫(第四次通盤檢討)(第一階段)案」變117案樁位成果圖

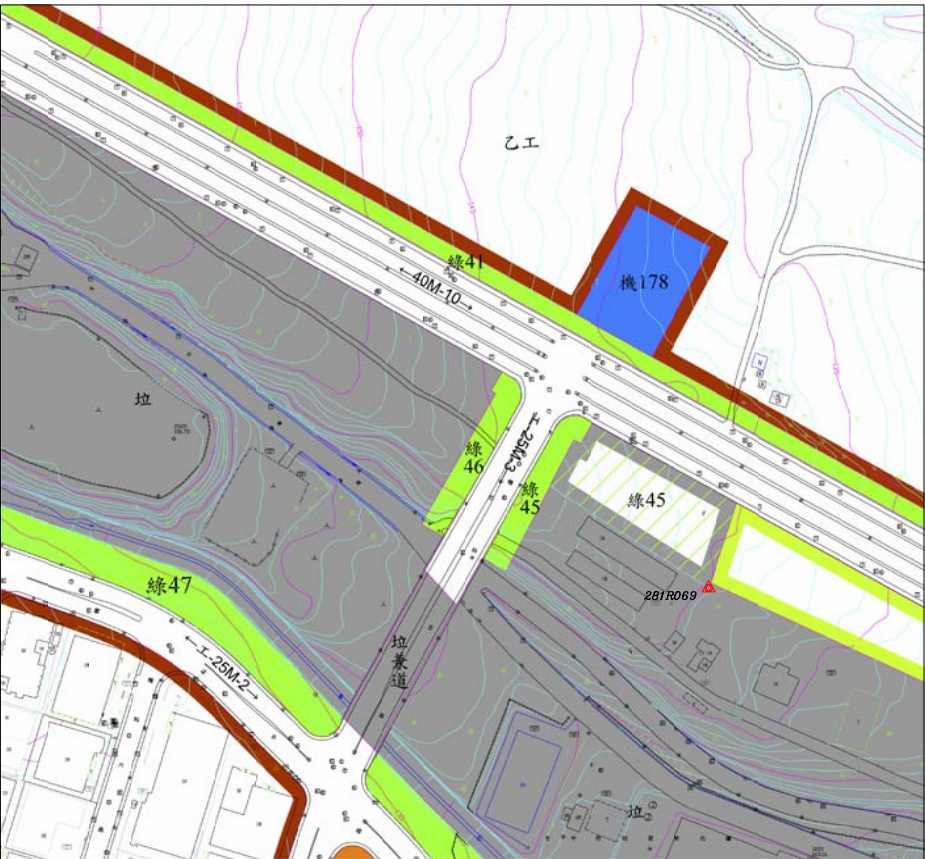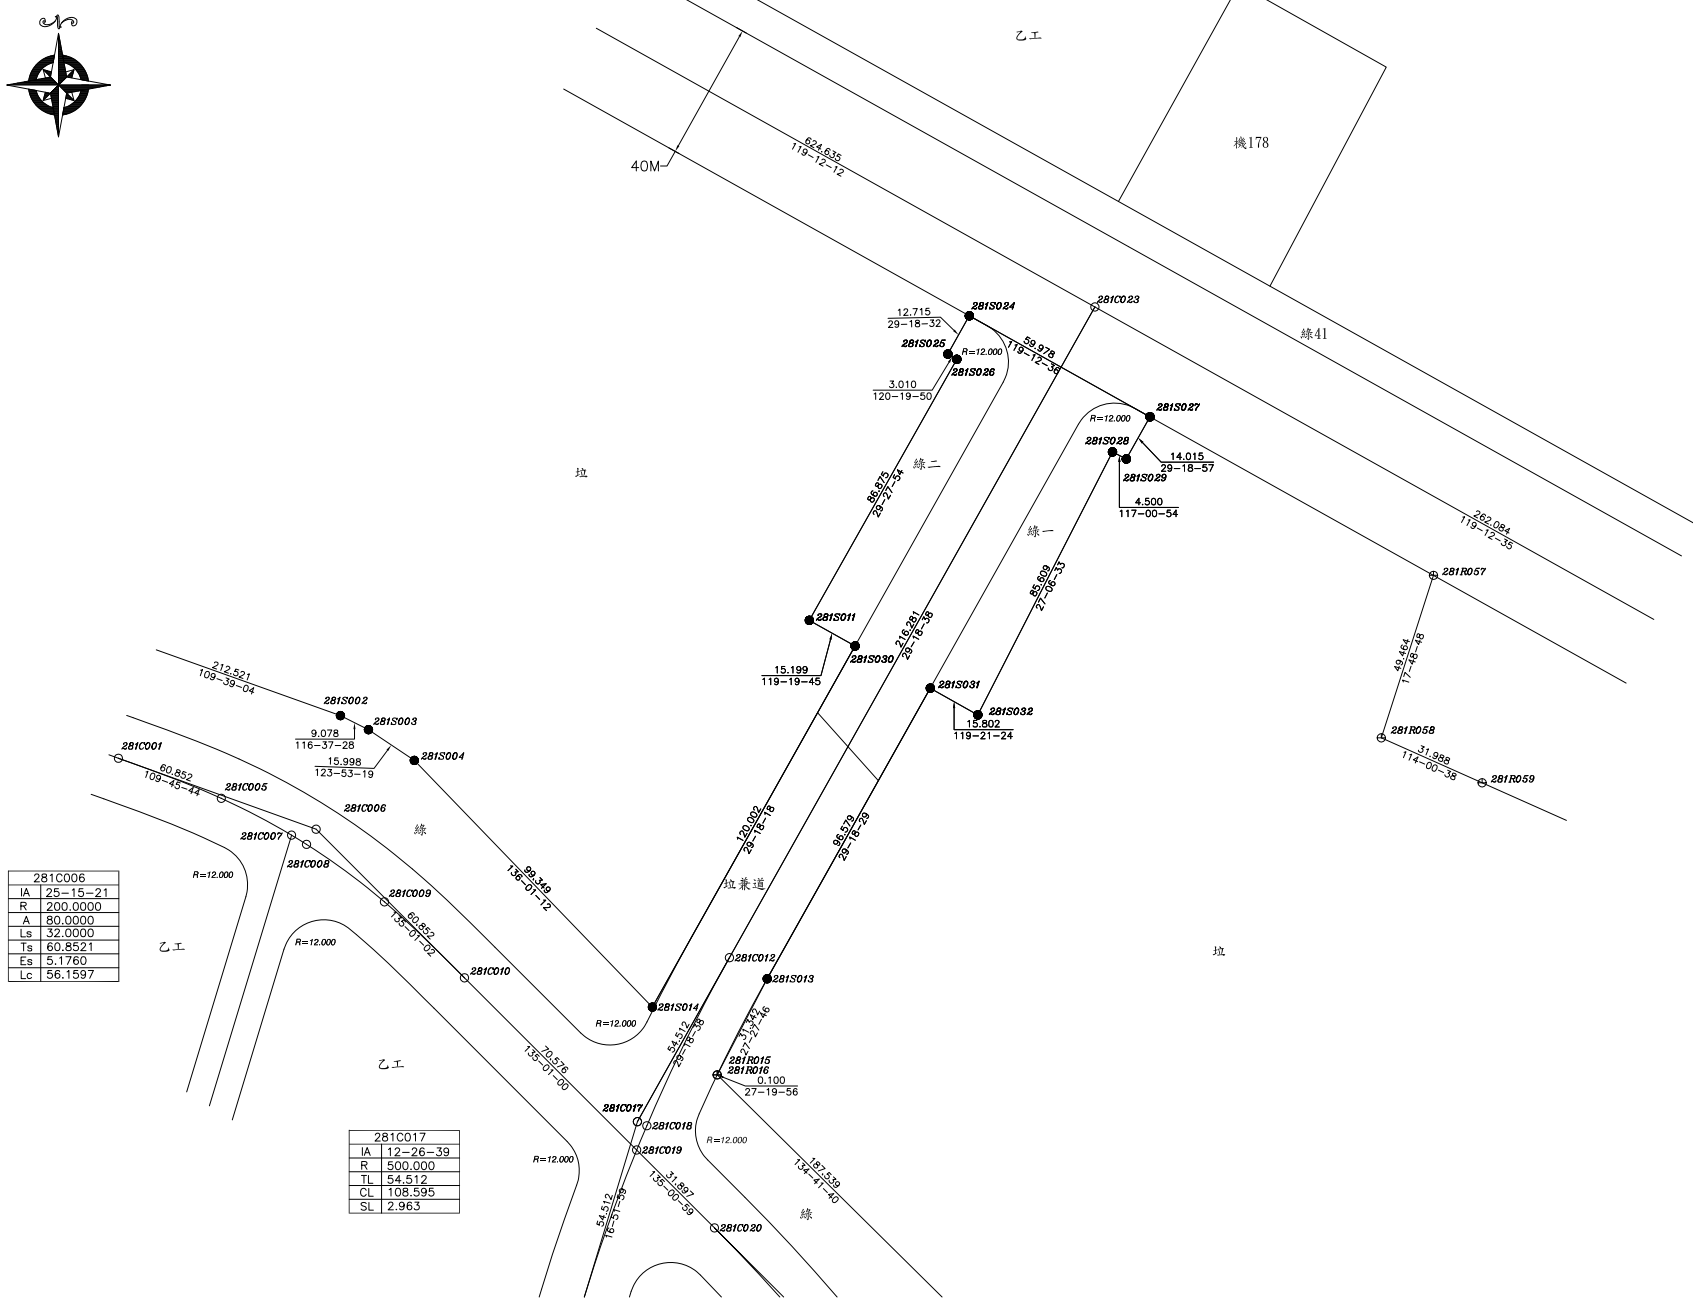

都市計畫樁位公告圖 SCALE=1/2000

變更前都市計畫樁位圖 SCALE=1/1000

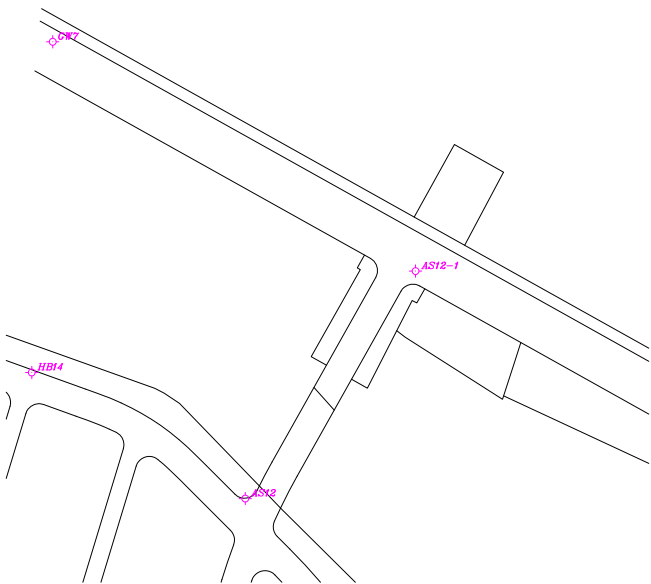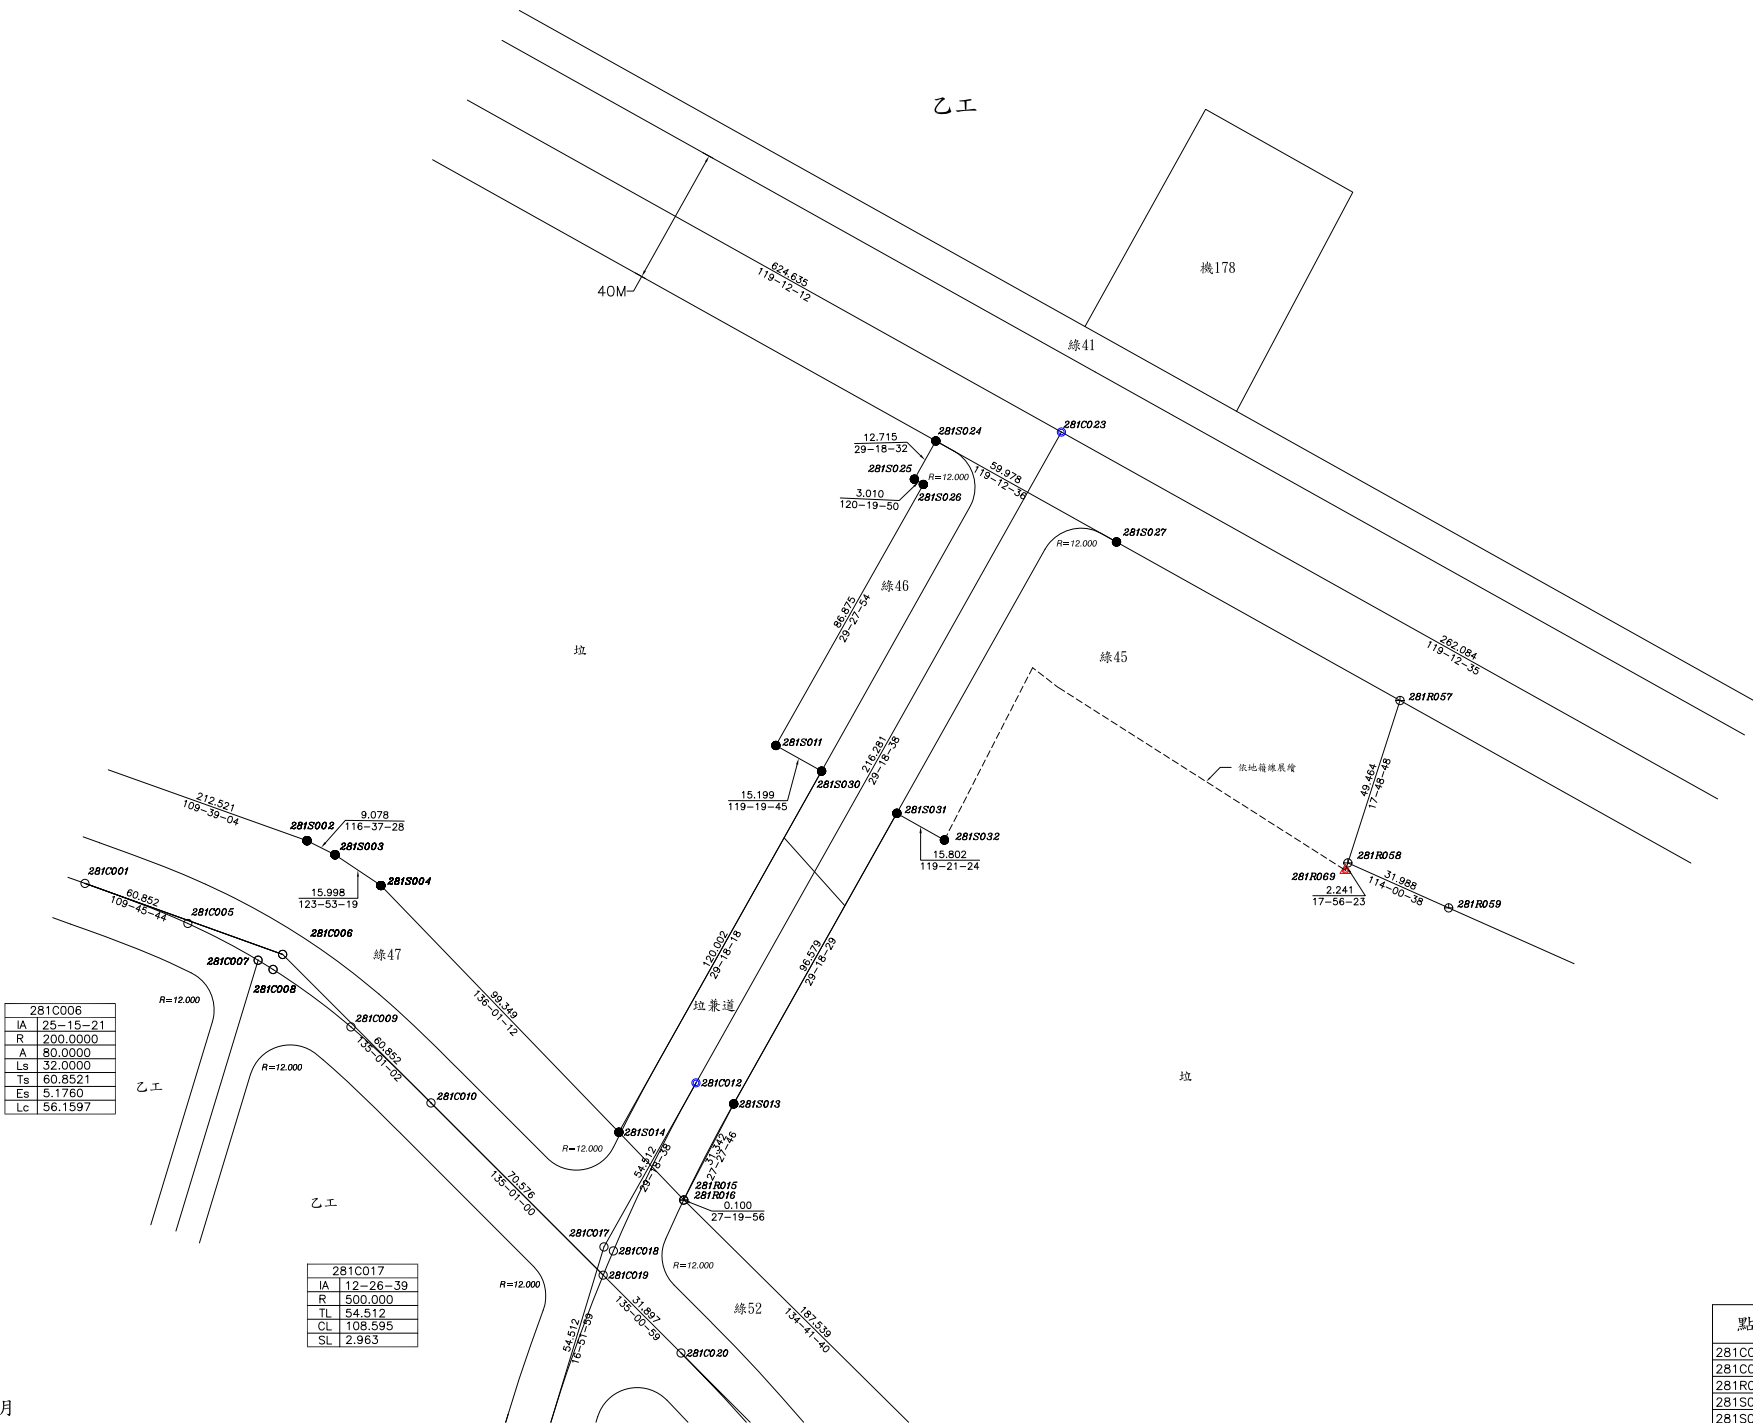

控制測量成果 SCALE=1/3000

變更後都市計畫樁位圖 SCALE=1/1000

測量技師：
証書字號：台工登字第8558號


圖說編號：1023-93
測量時間：109年06月
負責人：江俊泓
測量單位：亞興測量有限公司
公司住址：臺中市西區臺灣大道二段101號13樓

點號	變更前		變更後		備註
	縱坐標	橫坐標	縱坐標	橫坐標	
281C012	2672100.856	209021.770			檢測樁位
281C023	2672289.449	209127.648			檢測樁位
281B069			2672162.440	209209.960	新建樁位
281S028	2672247.430	209132.747			廢除樁位
281S029	2672245.386	209136.756			廢除樁位


圖例	
○	道路中心樁
⊙	區界樁
⊕	副樁
⊗	基樁
▲	新建樁位
●	廢除樁位
⊗	檢測樁位

十一、變 121 案樁位成果圖


「變更臺中市都市計畫主要計畫(第四次通盤檢討)(第一階段)案」變121案樁位成果圖

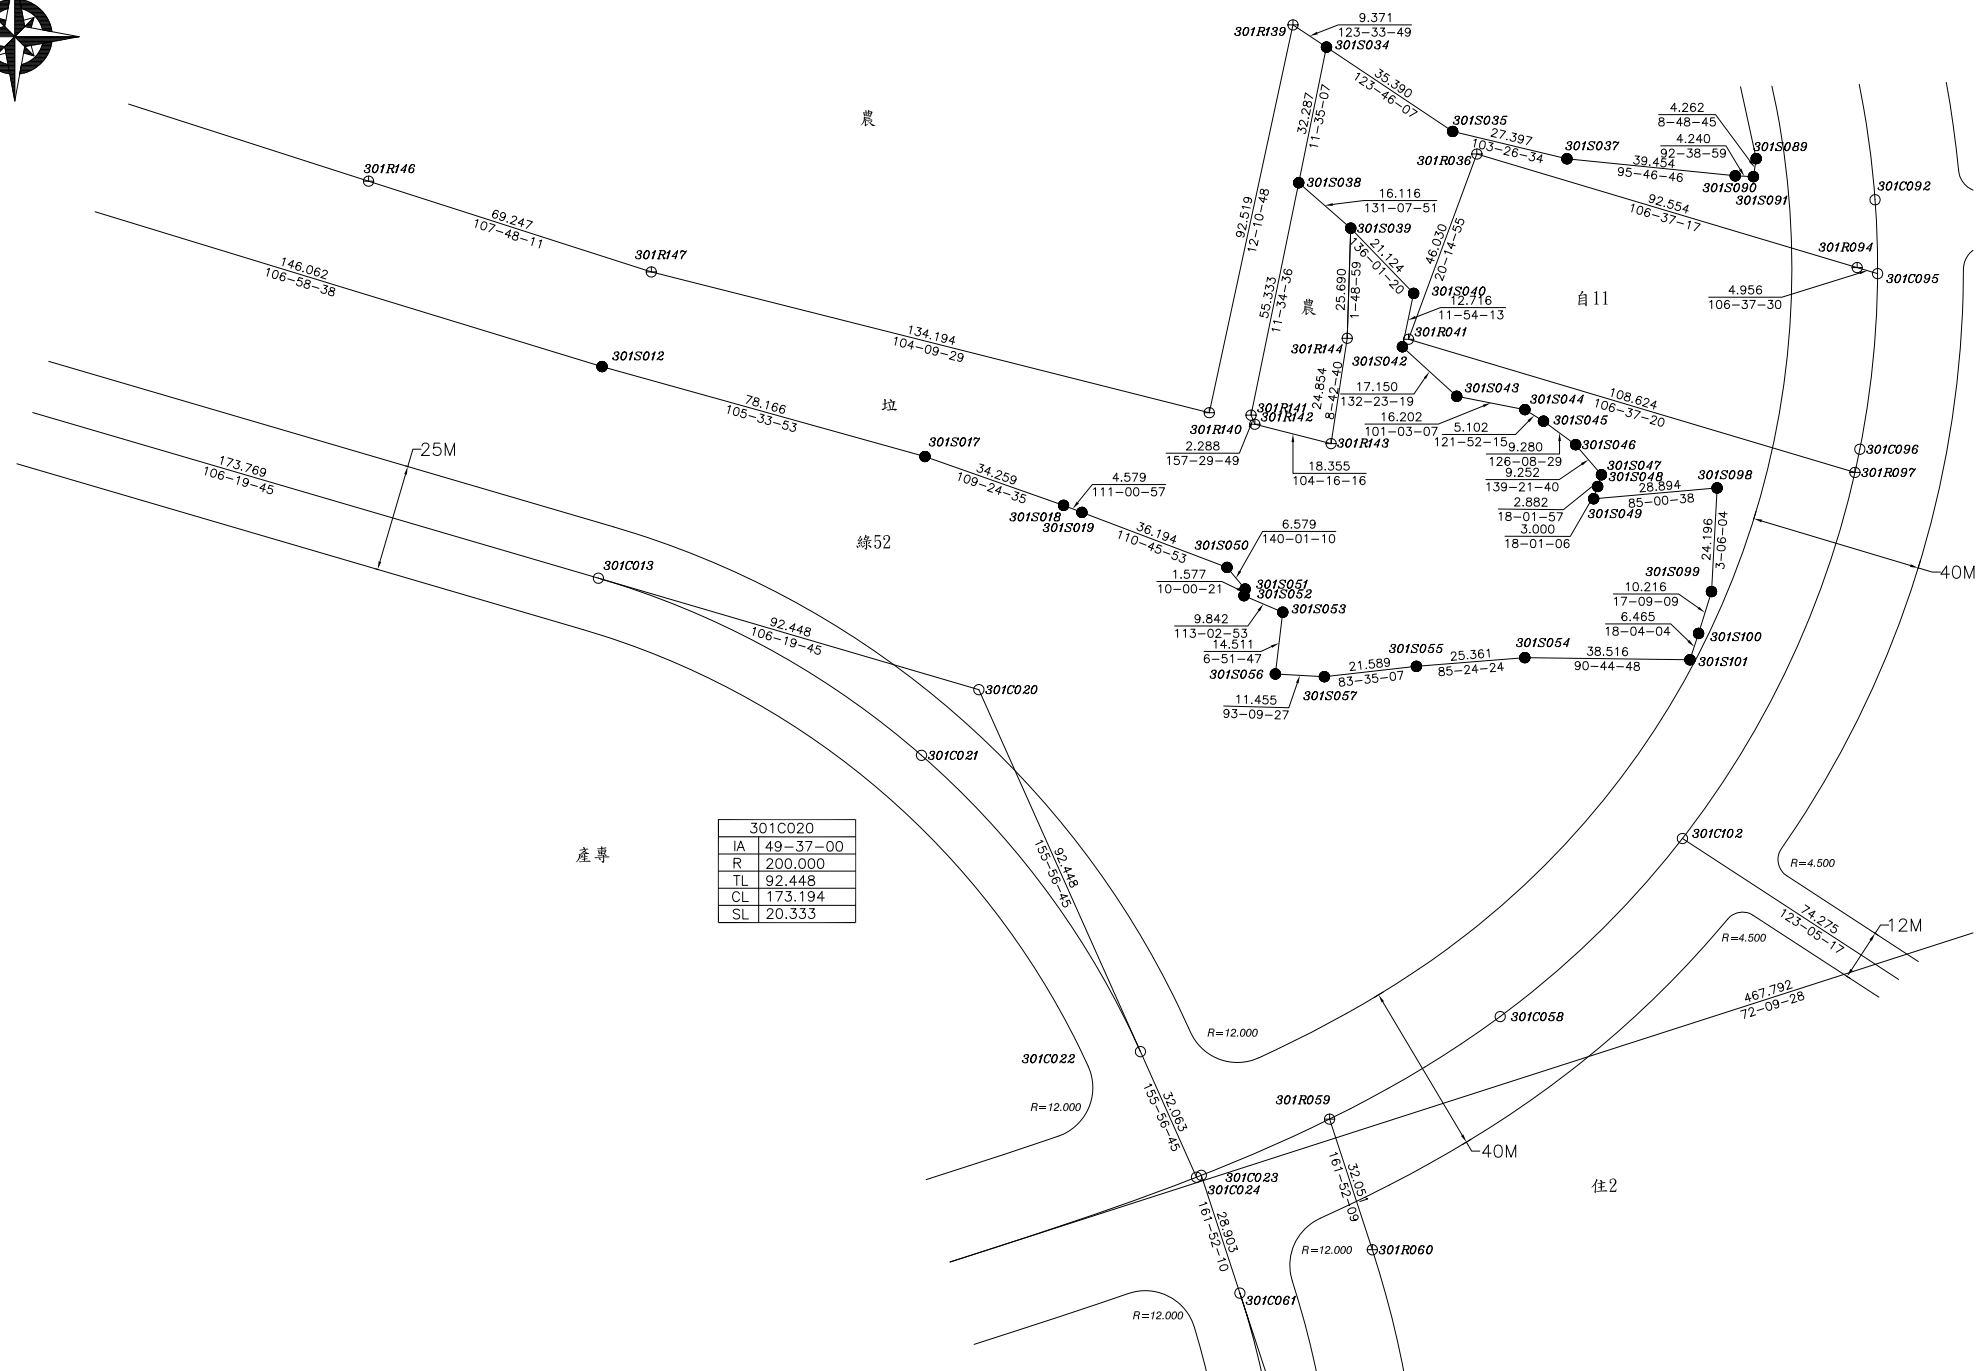


變更前都市計畫樁位圖 SCALE=1/1000

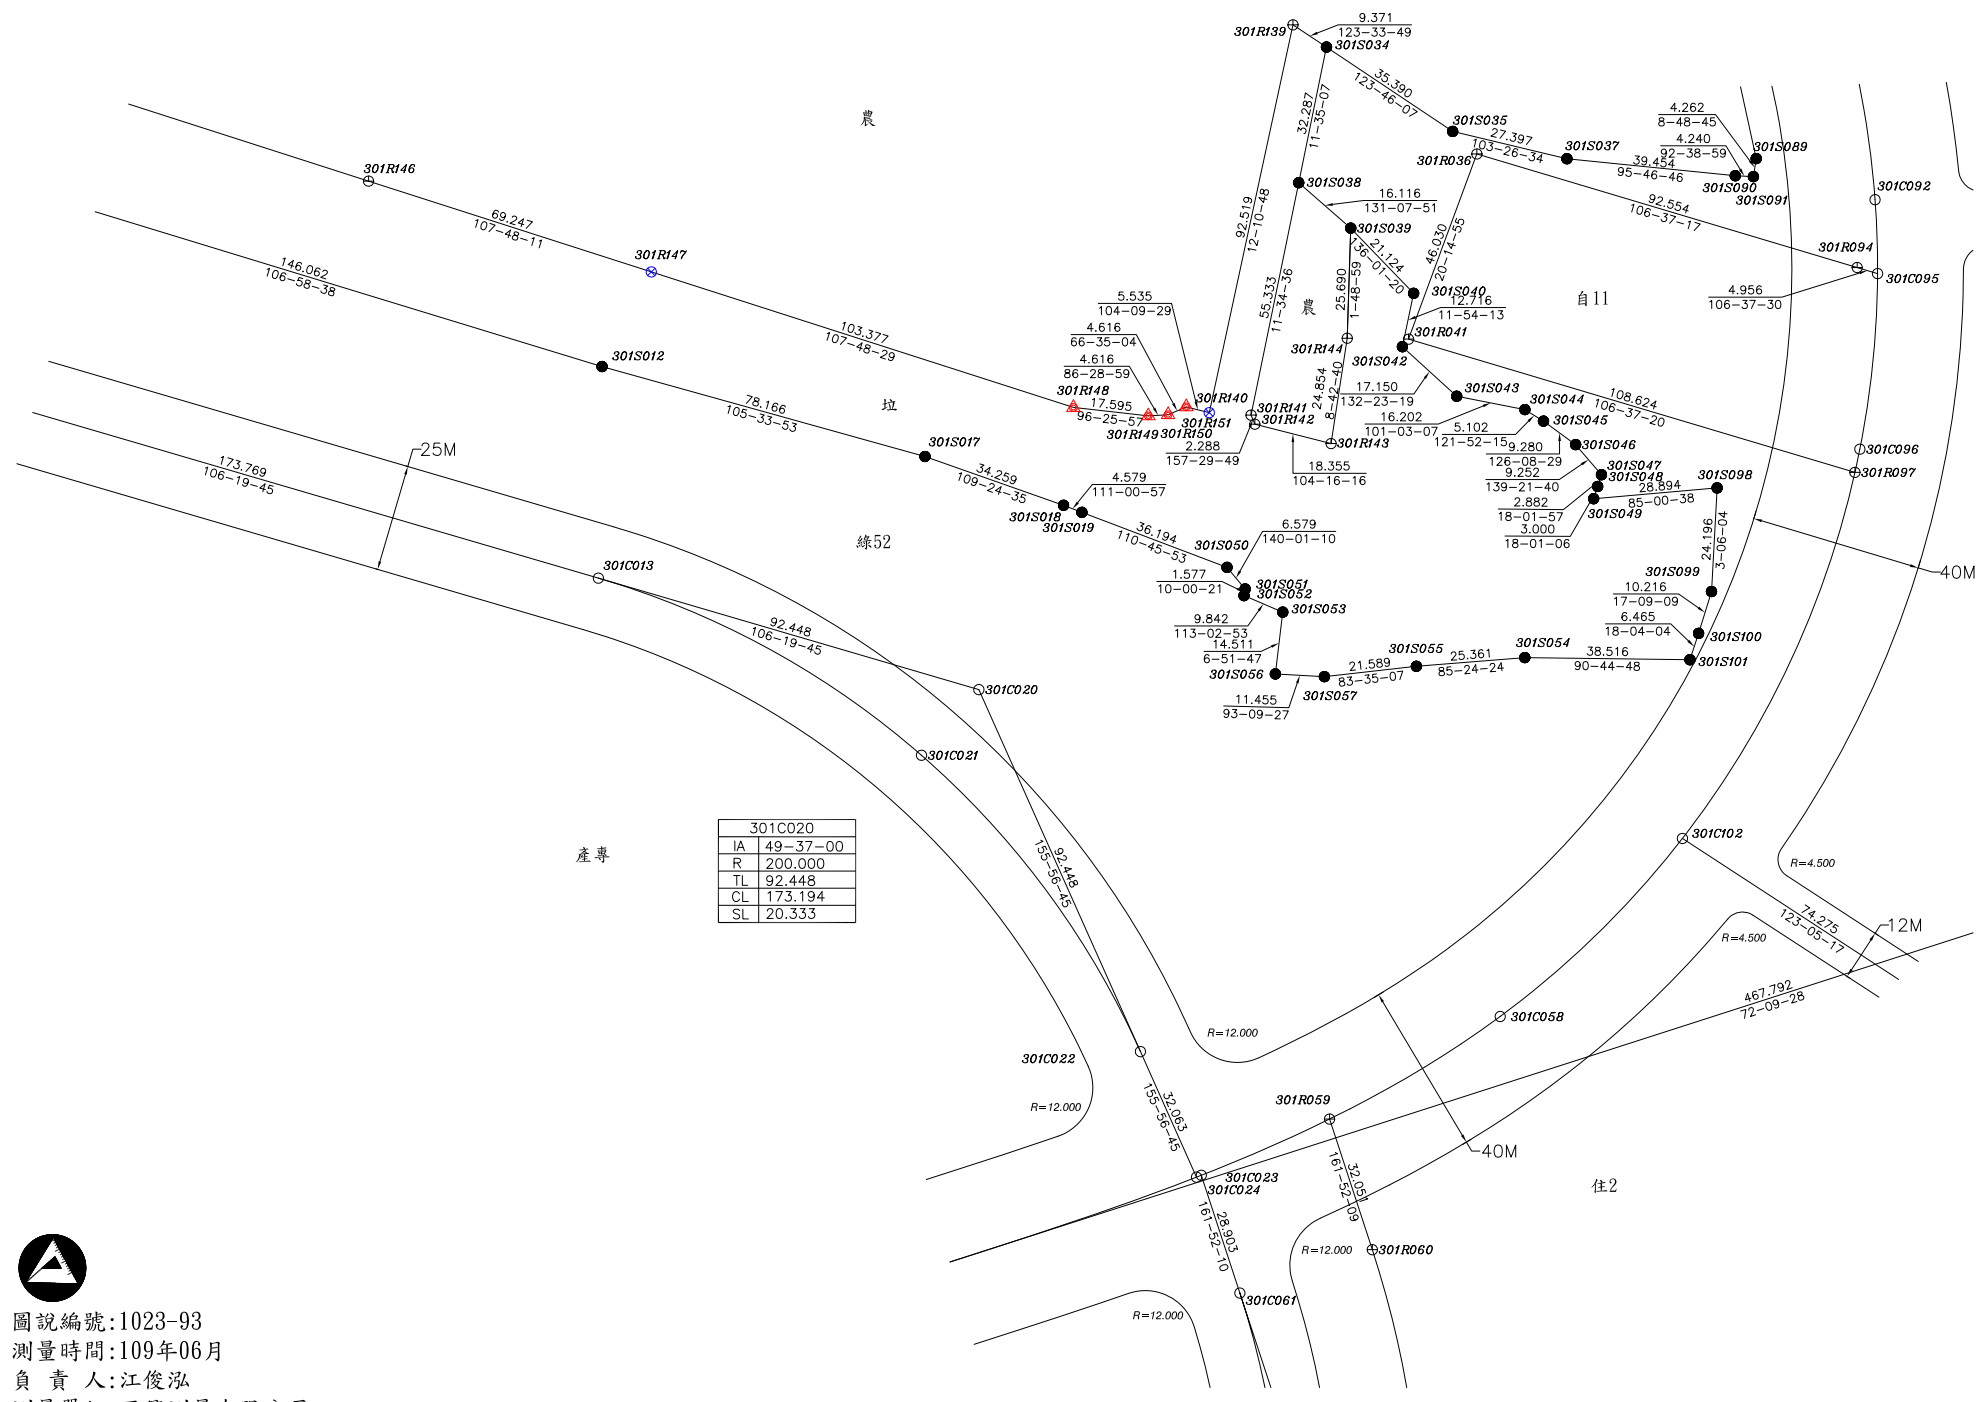

變更後都市計畫樁位圖 SCALE=1/1000

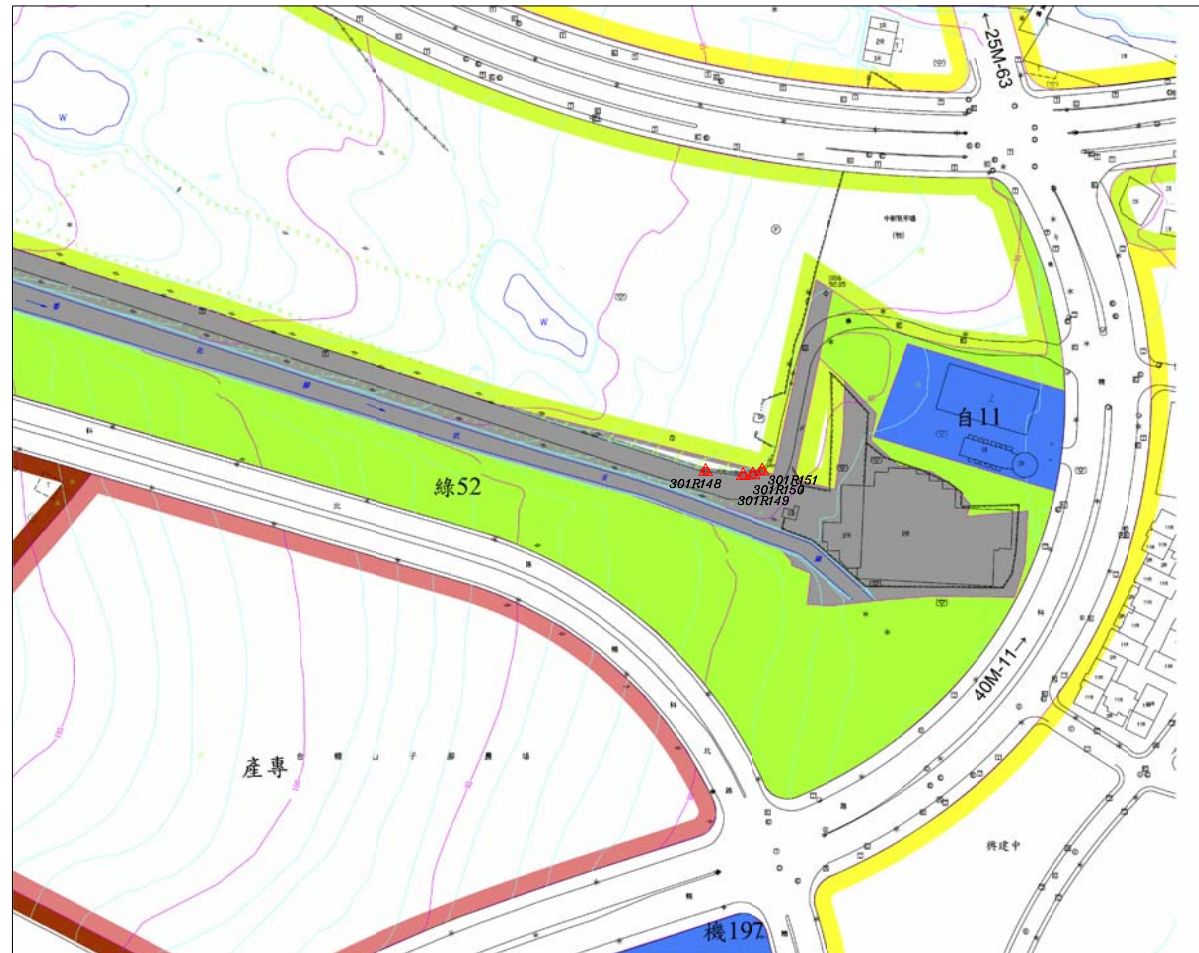

都市計畫樁位公告圖 SCALE=1/1000

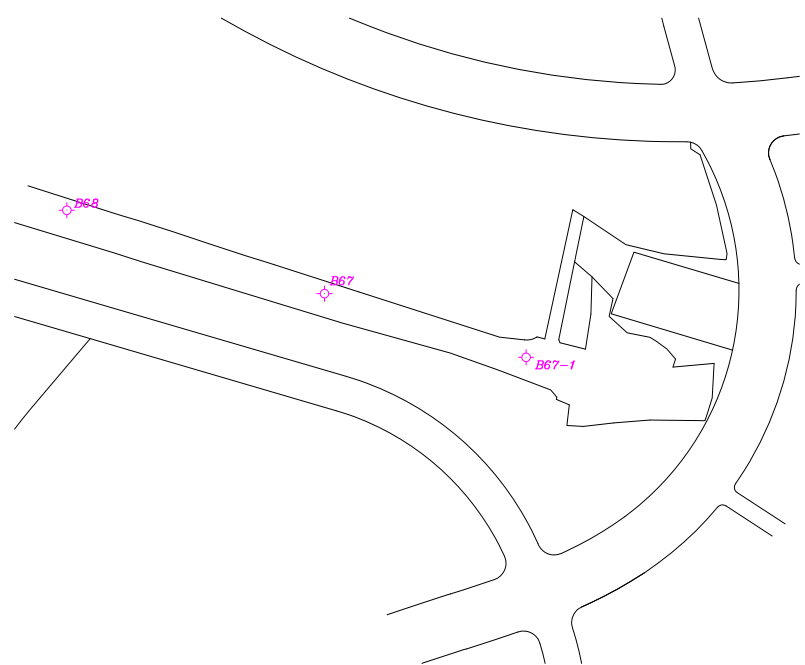

控制測量成果 SCALE=1/3000

測量技師：
證書字號：台工登字第8558號




圖說編號:1023-93
測量時間:109年06月
負責人:江俊泓
測量單位:亞興測量有限公司
公司住址:臺中市西區臺灣大道二段101號13樓

點 號	變 更 前		變 更 後		備 註
	縱 坐 標	橫 坐 標	縱 坐 標	橫 坐 標	
301R140	2671652.951	210046.678			檢測樁位
301R147	2671685.775	209916.560			檢測樁位
301R148			2671654.159	210014.984	新建樁位
301R149			2671652.188	210032.468	新建樁位
301R150			2671652.471	210037.076	新建樁位
301R151			2671654.305	210041.311	新建樁位


類別	說 明
○	道路中心樁
⊖	區界樁
⊕	副樁
⊗	虛樁
▲	新建樁位
△	恢復樁位
⊙	檢測樁位

十二、變 124 案樁位成果圖


「變更臺中市都市計畫主要計畫(第四次通盤檢討)(第一階段)案」變124案樁位成果圖

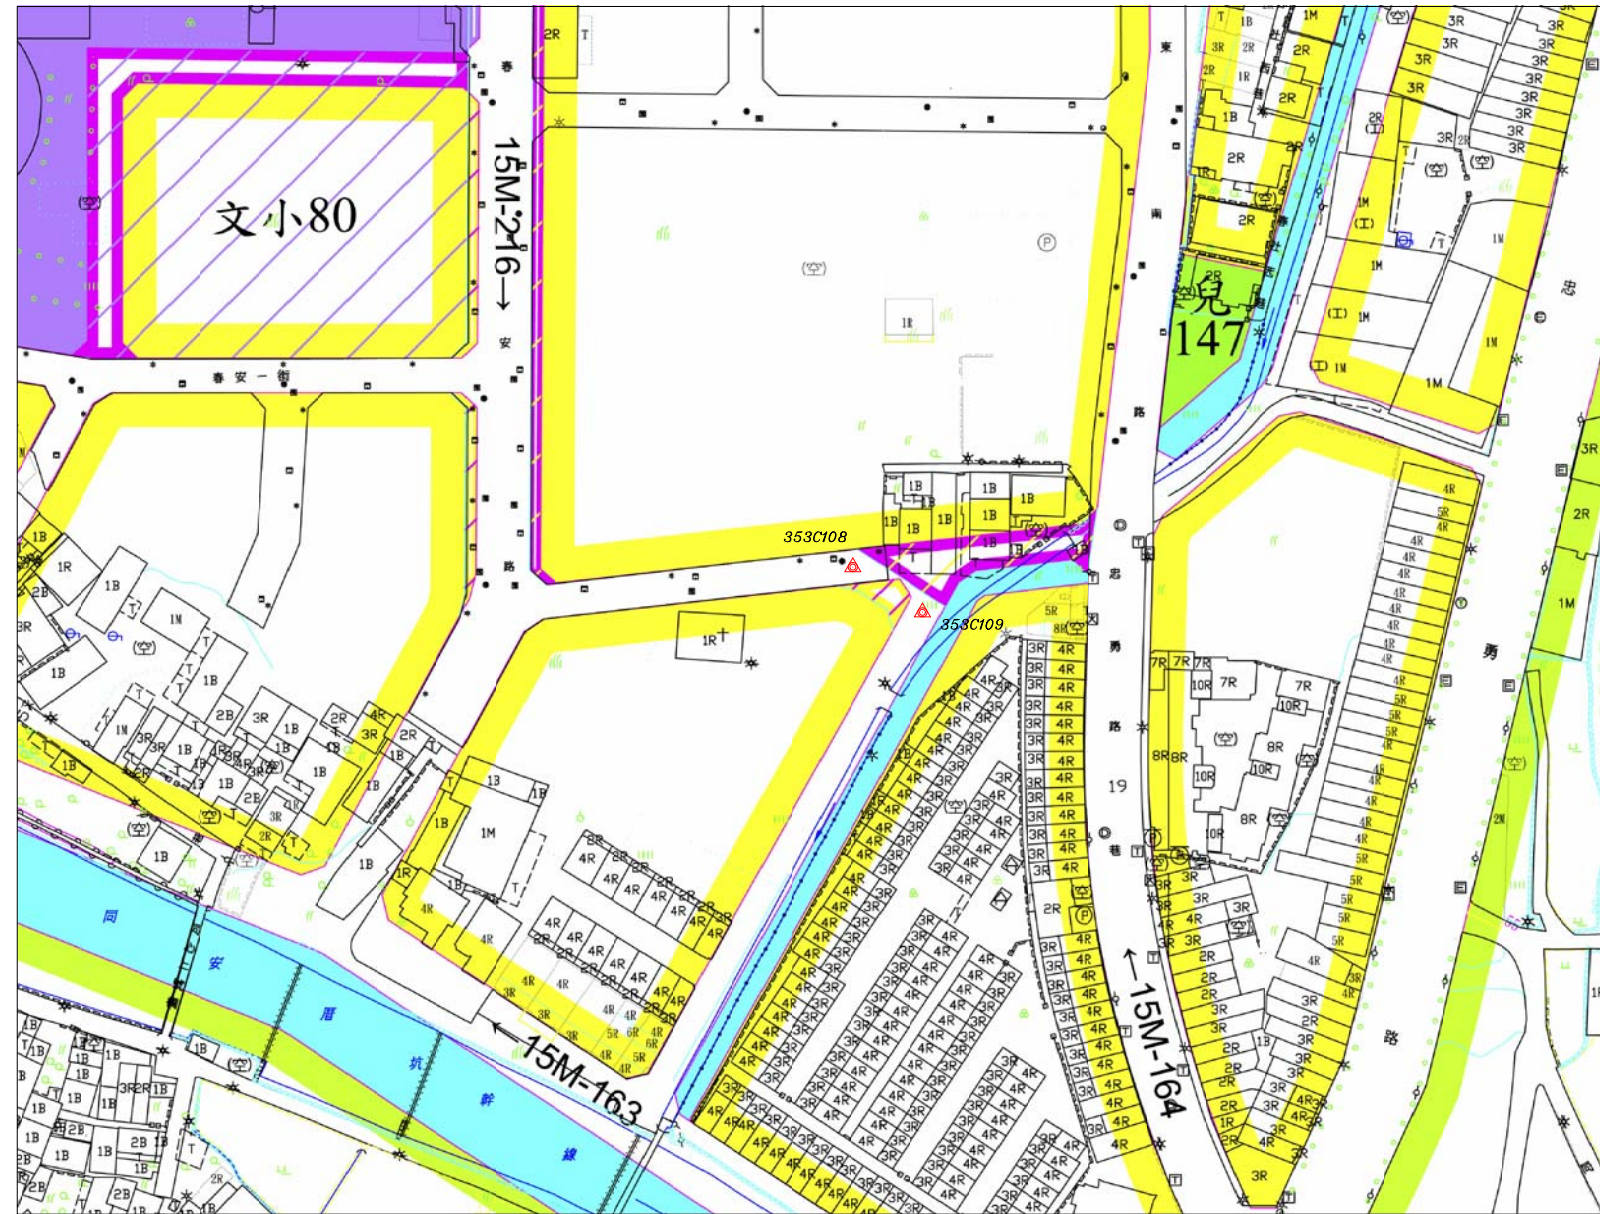

都市計畫樁位公告圖 SCALE=1/1000

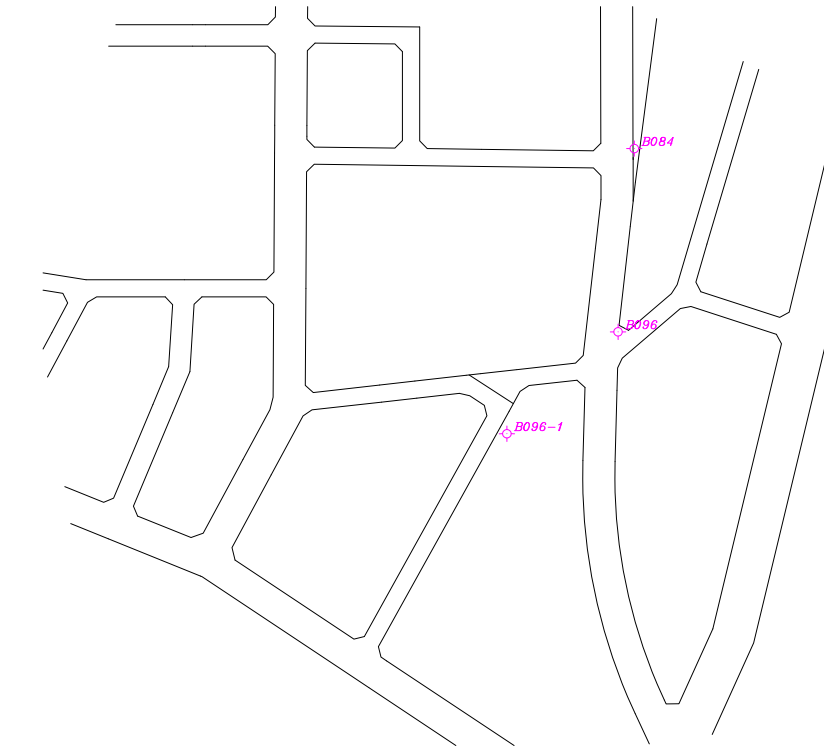

控制測量成果 SCALE=1/2000

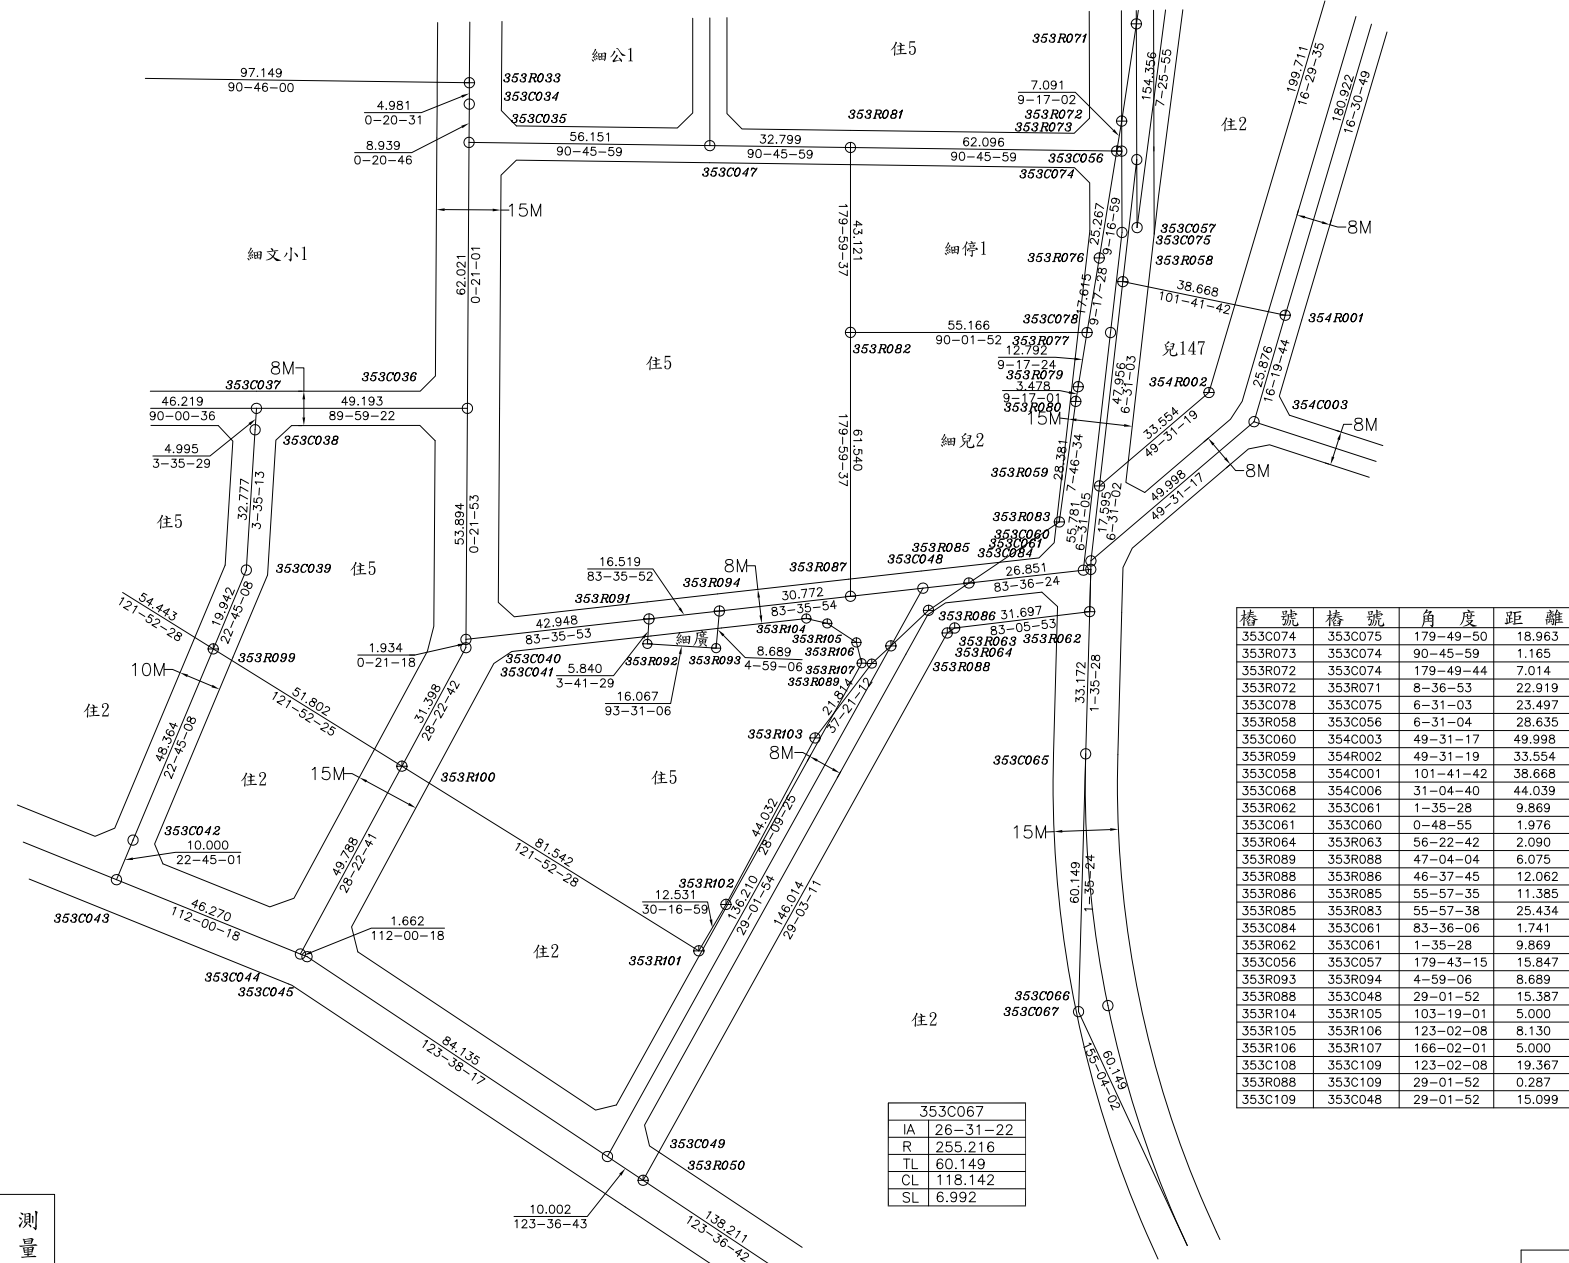

樁位坐標成果表

點號	變更前		變更後		備註
	縱坐標	橫坐標	縱坐標	橫坐標	
353C040	2669856.206	210243.268			檢測樁位
353R089	2669850.571	210337.911			檢測樁位
353R088	2669854.709	210342.359			檢測樁位
353R104	2669861.087	210322.645			檢測樁位
353R105	2669859.936	210327.510			檢測樁位
353R106	2669855.504	210334.325			檢測樁位
353R107	2669850.652	210335.532			檢測樁位
353C048	2669868.163	210349.826			虛樁
353C108			2669865.518	210326.263	新建樁位
353C109			2669854.960	210342.498	新建樁位

圖例

類別	說明
○	道路中心樁
□	區界樁
△	副樁
⊙	虛樁
▲	新建樁位
●	恢復樁位
⊗	檢測樁位

變更後都市計畫樁位圖 SCALE=1/1000

測量技師：
證書字號：台工登字第8558號



圖說編號:1023-93
測量時間:109年06月
負責人:江俊泓
測量單位:亞興測量有限公司
公司住址:臺中市西區臺灣大道二段101號13樓

變更前都市計畫樁位圖 SCALE=1/1000

十三、資 料 光 碟