


測量技師：
証書字號：台工登字第8558號

樁位圖 SCALE=1/1000

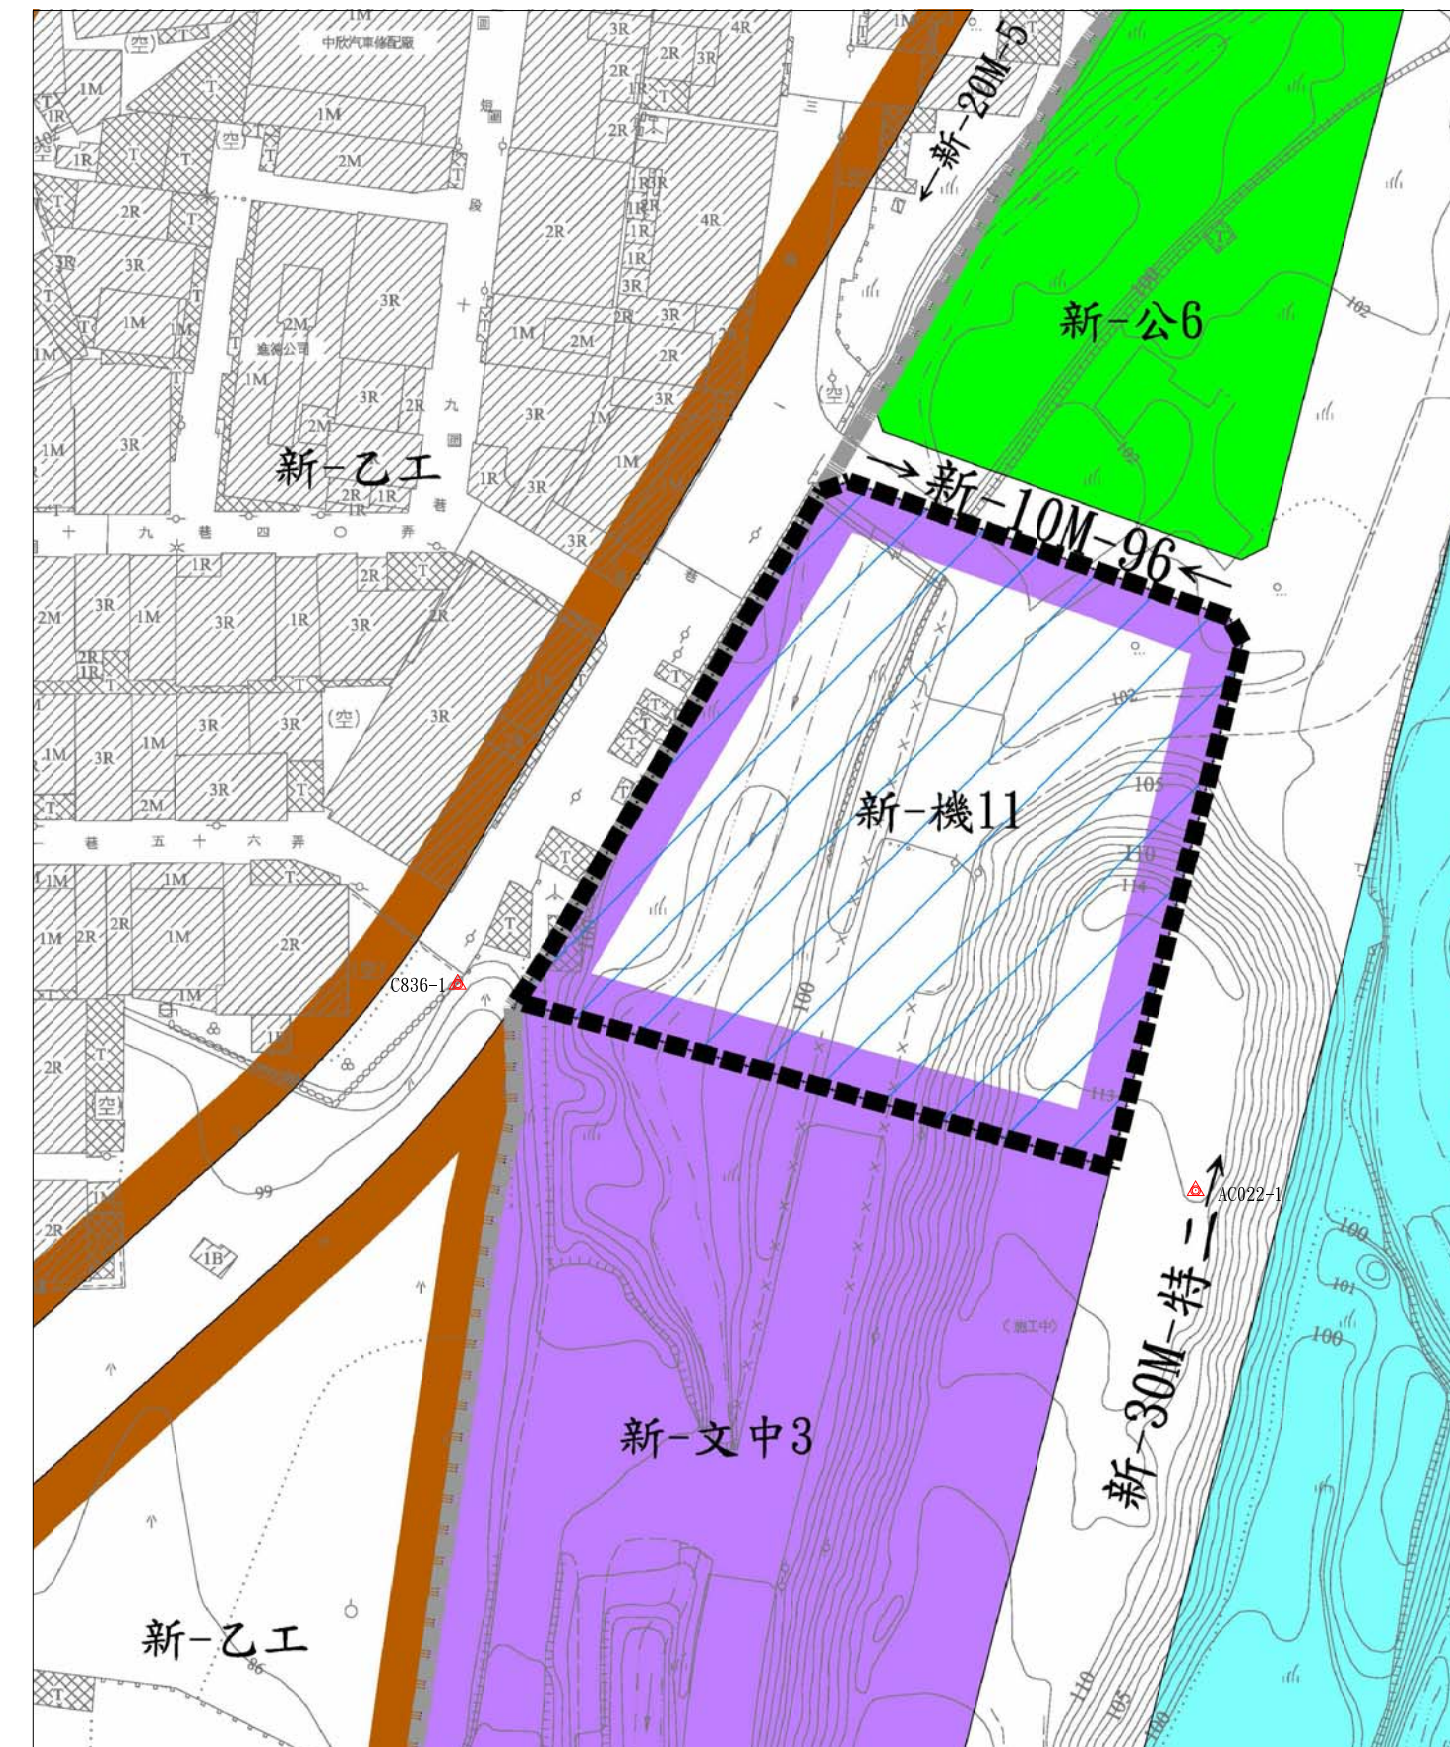

都市計畫樁位公告圖 SCALE=1/1000

控制測量成果 SCALE=1/3000

點 號	縱 坐 標	橫 坐 標	備 註
AC018	2671405.067	221825.481	恢復椿位
AC019	2671374.929	221817.900	恢復椿位
AC020	2671438.719	221731.521	恢復椿位
AC021	2671356.829	221813.346	恢復椿位
AC022	2671308.293	221801.201	恢復椿位
AC023	2671259.836	221788.981	恢復椿位
CB35	2671311.460	221645.752	恢復椿位
CB36	2671357.452	221683.292	虛椿
IP048	2671331.639	221667.973	恢復椿位
MC048	2671333.055	221666.238	恢復椿位
CB36-1	2671343.421	221674.150	新建椿位
CB022-1	2671307.905	221801.103	新建椿位

圖 例	
樁 別	說 明
○	道路中心樁
⊕	區界樁
⊗	副樁
⊕	虛樁
▲	新建樁位
⊙	恢復樁位