


變更臺中市都市計畫主要計畫(第四次通盤檢討)(部分風景區為住宅區)(第一階段)圖

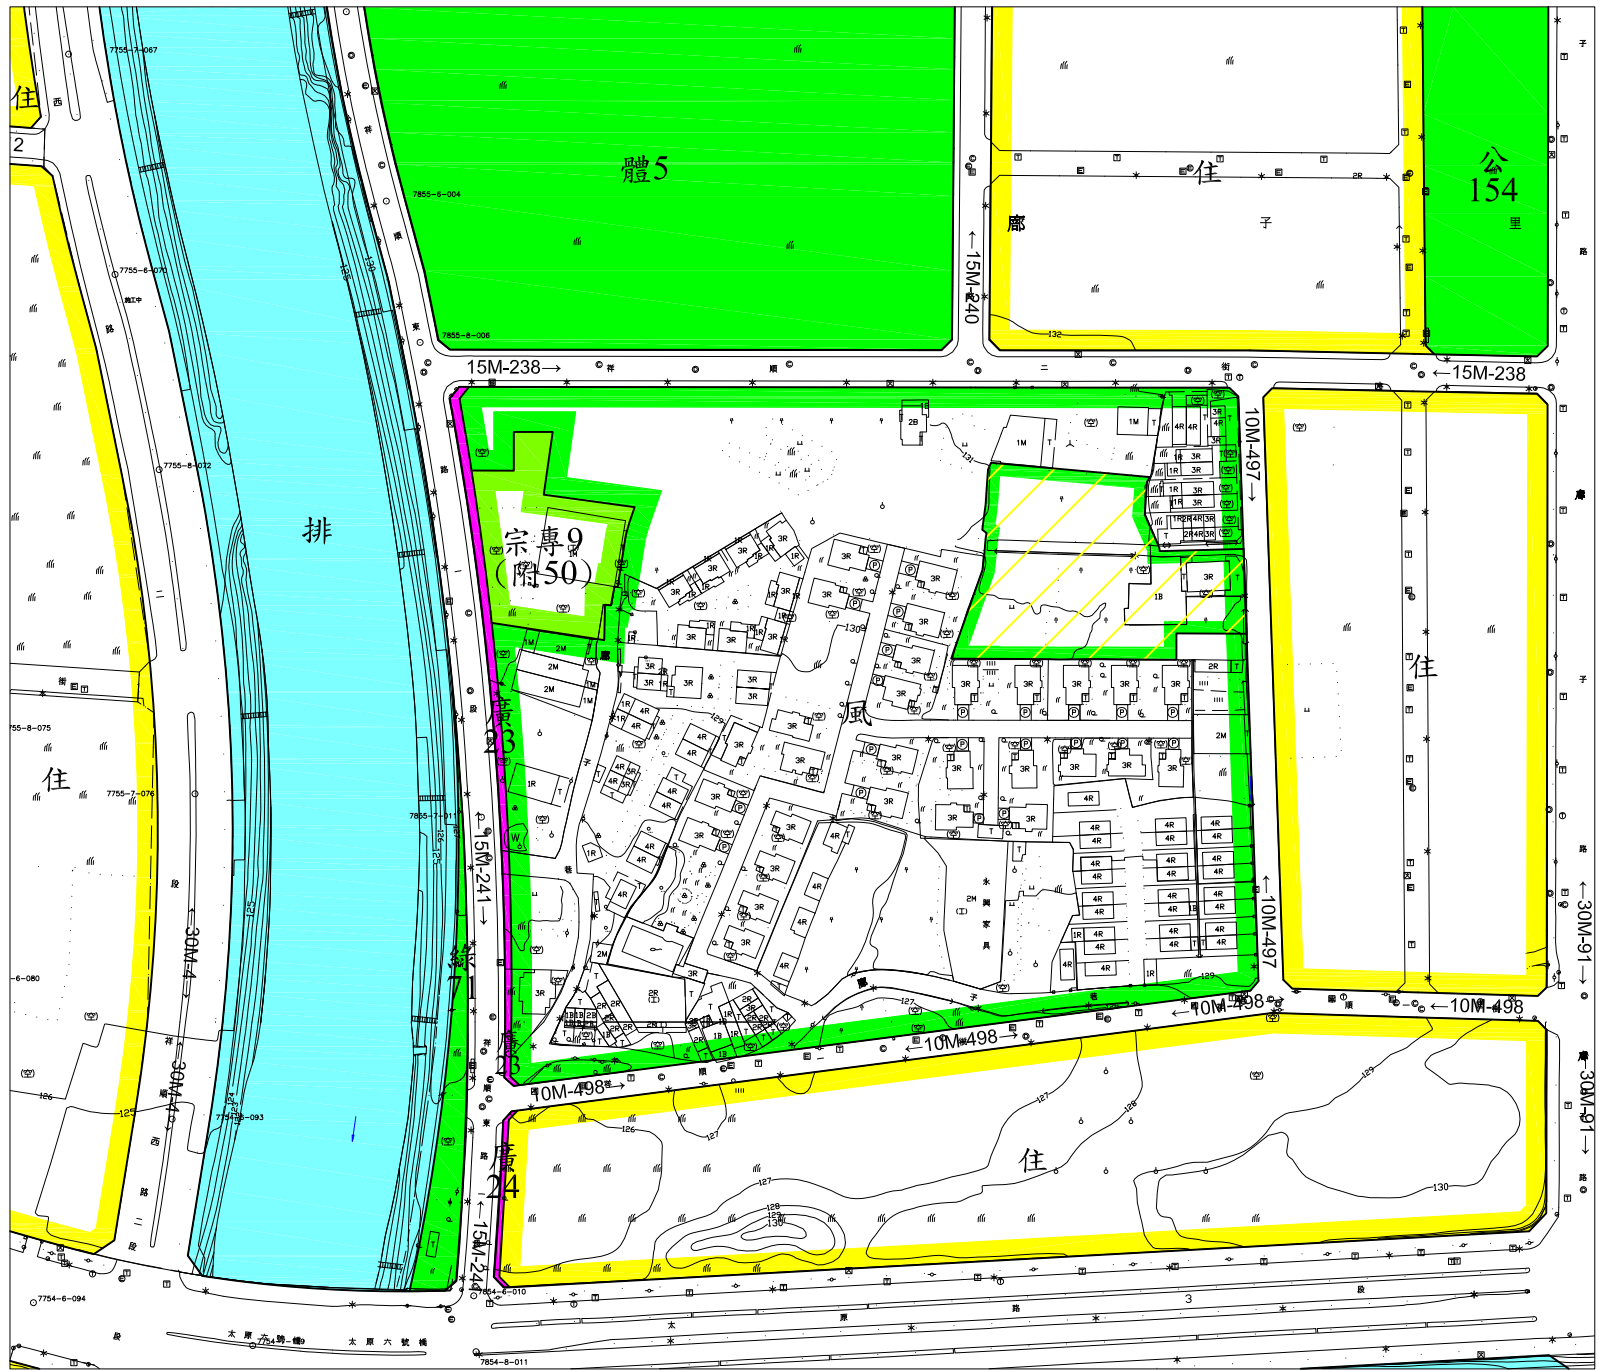

註：凡本計畫未指明變更部分，均應以原計畫為準。

計畫圖例

住	住宅區	公	公園用地	排	排水道用地
宗專	宗教專用區	綠	綠地用地	廣	廣場用地
風	風景區	體	體育場用地	道	道路用地




1 : 3000

變更圖例

變更風景區為住宅區

變更位置索引

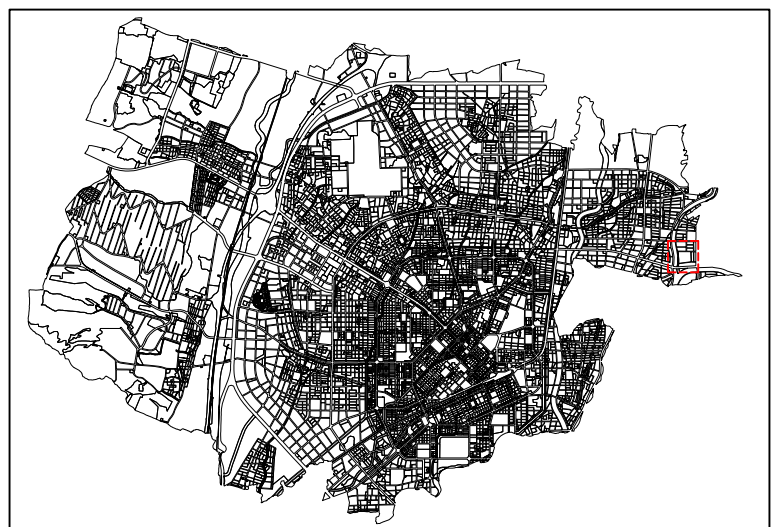

地形圖例			
三角點、水準點		花圃、墓地	
導線點、中心點		草地、細草地	
永久性房屋、3樓RC造		管涵、箱涵	
2樓磚造、1樓金屬造		市區道路、縣路面道路	
廢墟、建築中房屋		地類界、田埂界	
寺廟、臨時性房屋		磚牆、鐵柵	
電力桿、電信桿		路堤、生籬	
電燈、亭		路塹、土坎	
變壓箱座、電信箱座		河流、駁坎	
闊葉樹、竹林		水閘、蛇籠	
水田、菜園		水溝、河川流向	
果園、獨立樹			