

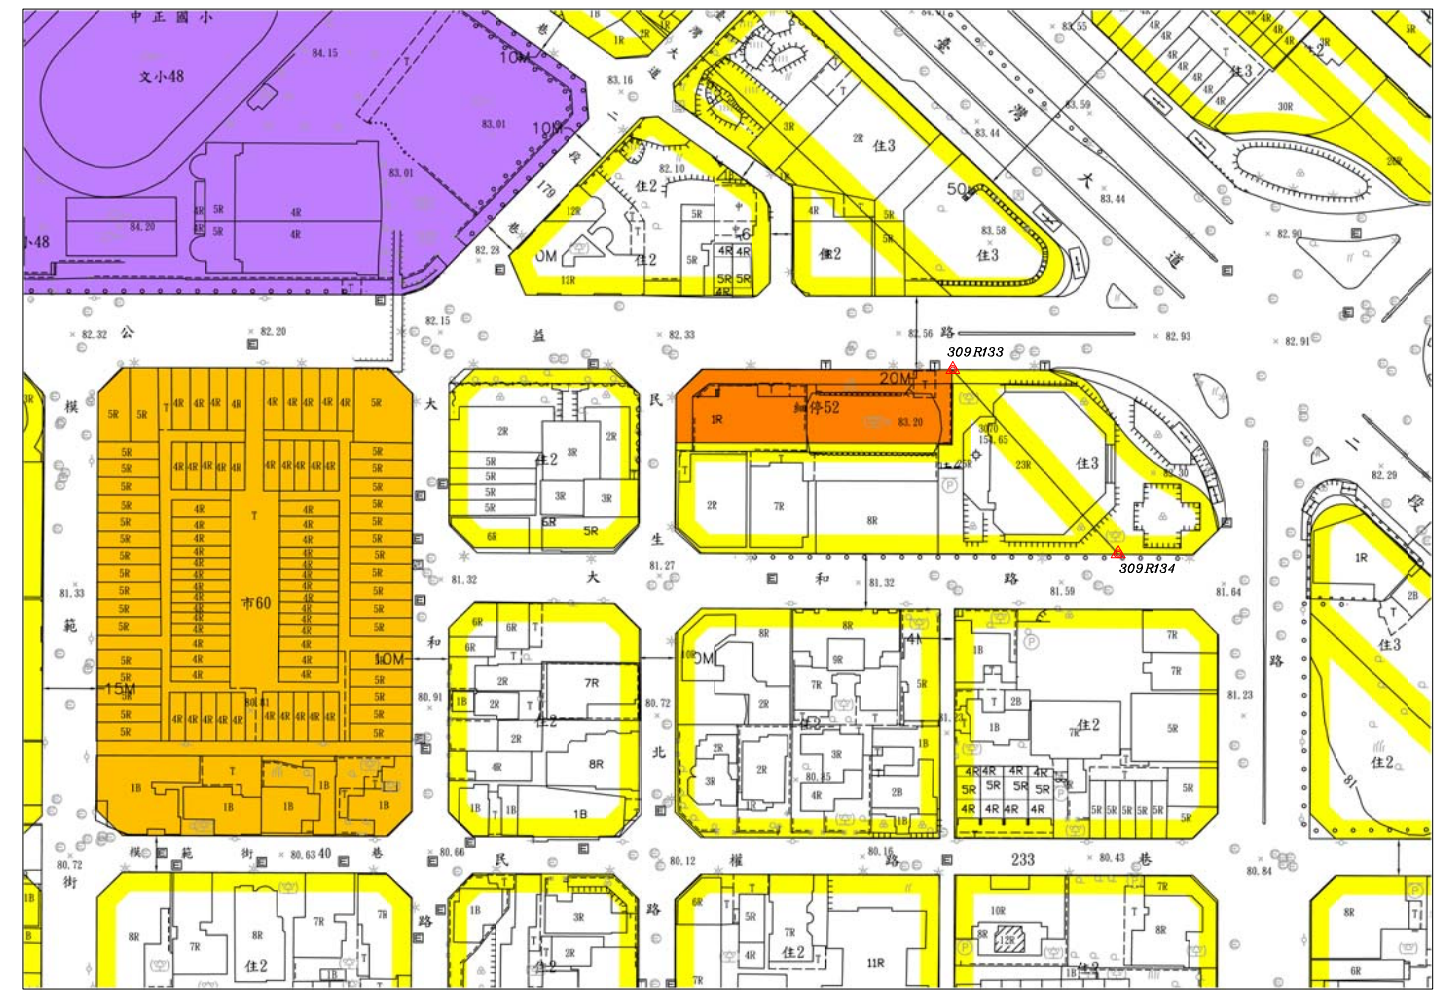


「變更台中市都市計畫(舊有市區及一至五期市地重劃地區)細部計畫(第二次通盤檢討)案」 (本市西區後壠子段192地號土地附近)都市計畫樁位成果圖表

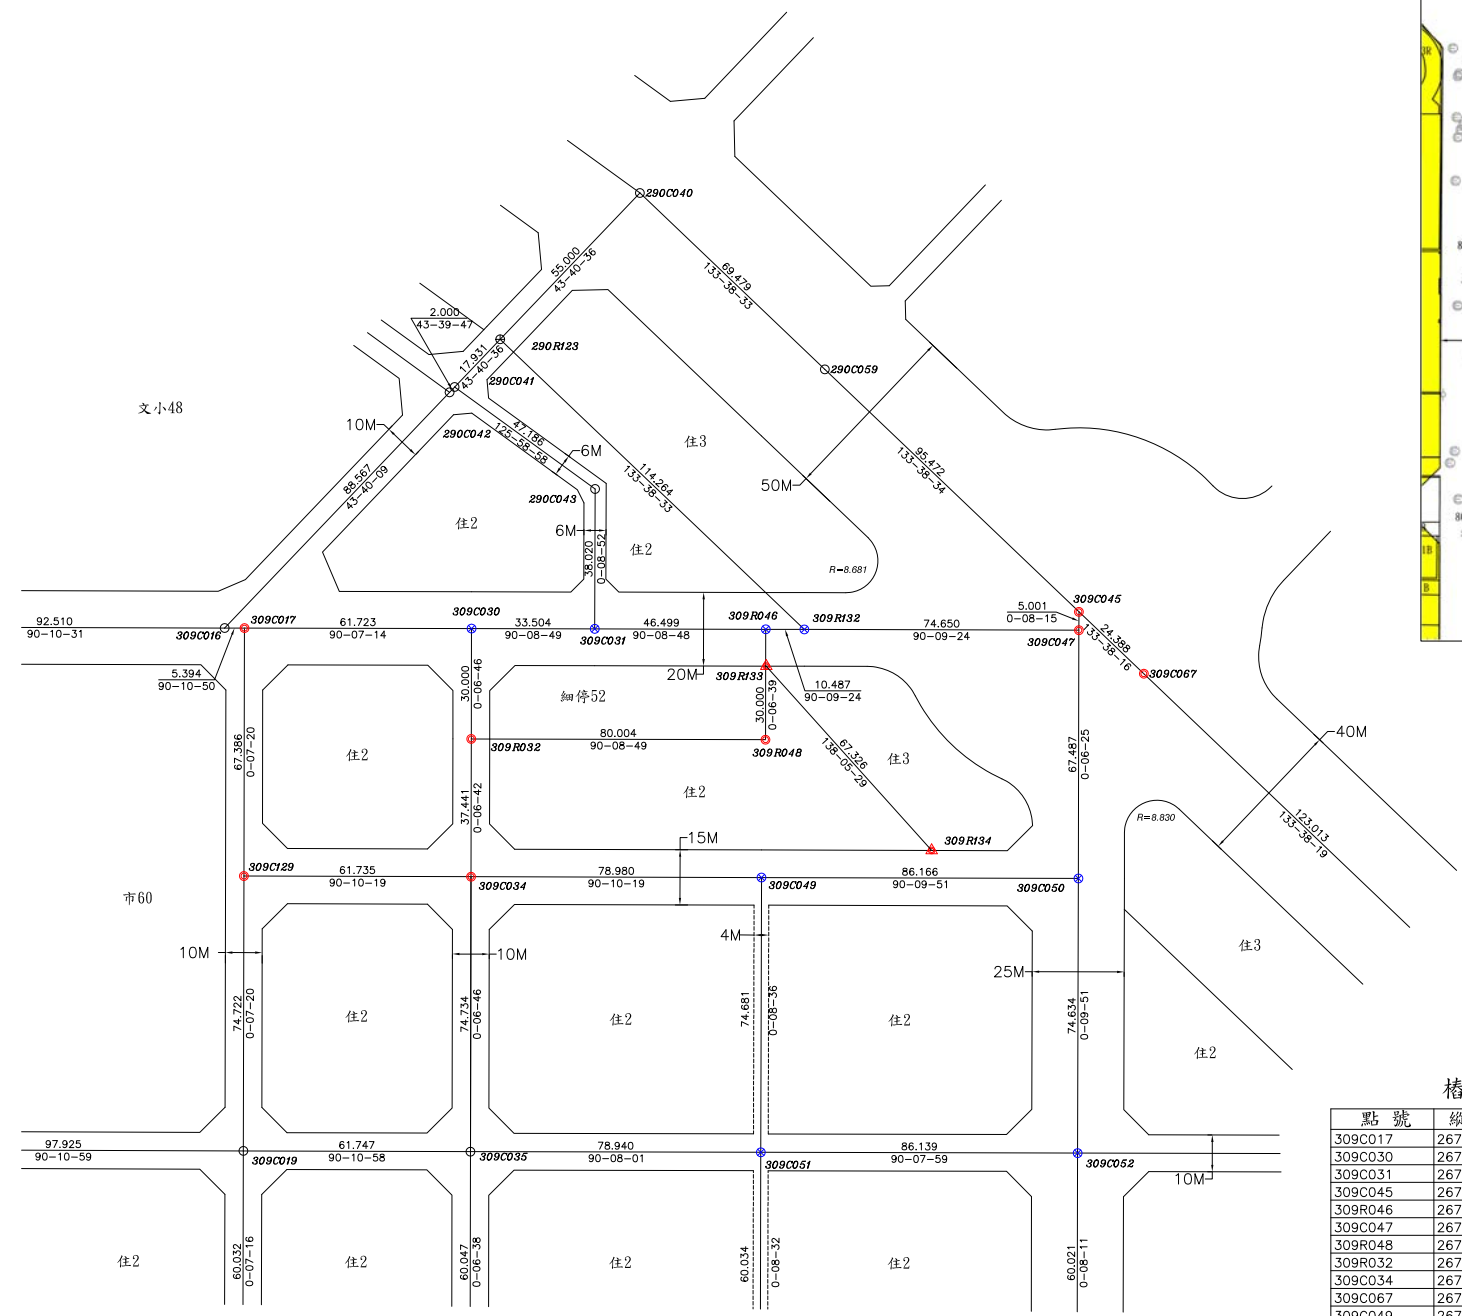

都市計畫樁位公告圖 SCALE=1/1000

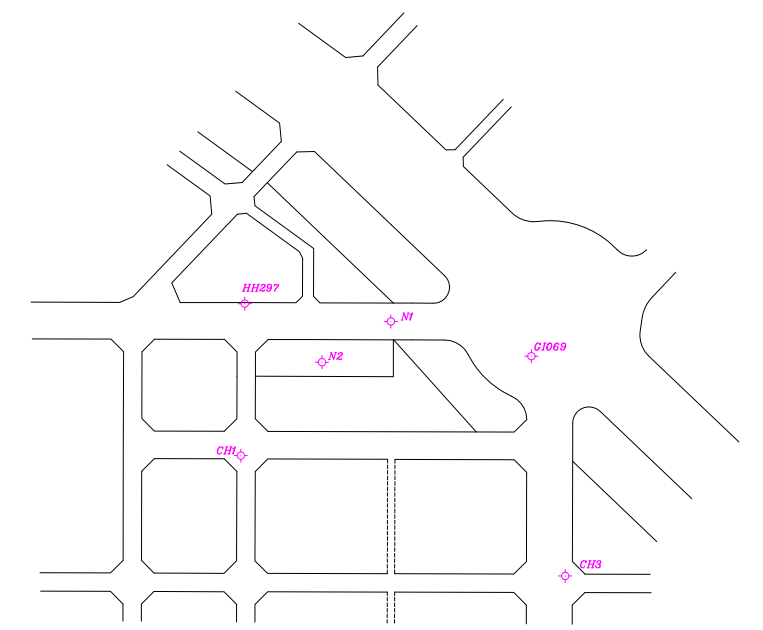

控制測量成果 SCALE=1/2000

樁位圖 SCALE=1/1000

樁位坐標成果表

點號	縱坐標	橫坐標	備註
309C017	2671769.982	216218.923	恢復樁位
309C030	2671769.852	216280.646	檢測樁位
309C031	2671769.766	216314.150	檢測樁位
309C045	2671774.415	216445.798	恢復樁位
309R046	2671769.647	216360.649	檢測樁位
309C047	2671769.414	216445.786	恢復樁位
309R048	2671739.647	216360.591	恢復樁位
309R032	2671739.852	216280.587	恢復樁位
309C034	2671702.411	216280.514	恢復樁位
309C067	2671757.585	216463.448	恢復樁位
309C049	2671702.174	216359.494	檢測樁位
309C050	2671701.927	216445.660	檢測樁位
309C051	2671627.493	216359.307	檢測樁位
309C052	2671627.293	216445.446	檢測樁位
309C129	2671702.596	216218.779	恢復樁位
309R132	2671769.618	216371.136	檢測樁位
309R133	2671759.647	216360.791	新建樁位
309R134	2671709.541	216405.761	新建樁位

圖例

樁別	說明
○	道路中心樁
⊕	區界樁
⊗	副樁
⊙	虛樁
▲	新建樁位
●	恢復樁位
⊗	檢測樁位

測量技師：
證書字號：台工登字第8558號



圖說編號:1015-68
測量時間:109年06月
測量人員:劉坤明
負責人:江俊泓
測量單位:亞興測量有限公司
公司住址:臺中市西區臺灣大道二段101號13樓