


臺中市政府都市發展局廢道公告圖

申請人(土地所有權人)：張雪華
 申請廢道地號：臺中市神岡區大洲段810、811地號
 測繪日期：109年07月30日
 申請事由：申請核發廢道證明書
 申請理由：土地所有權人於該土地上欲申請建築執照許可。


圖說編號：B109541-00-0-01(3-3)
 中興測量有限公司
 臺中市西區忠仁街159號
 TEL：(04)22242788 FAX：(04)22242168
 組長：黃瀚登 繪圖：陳秀薇



現況圖 S=1/500

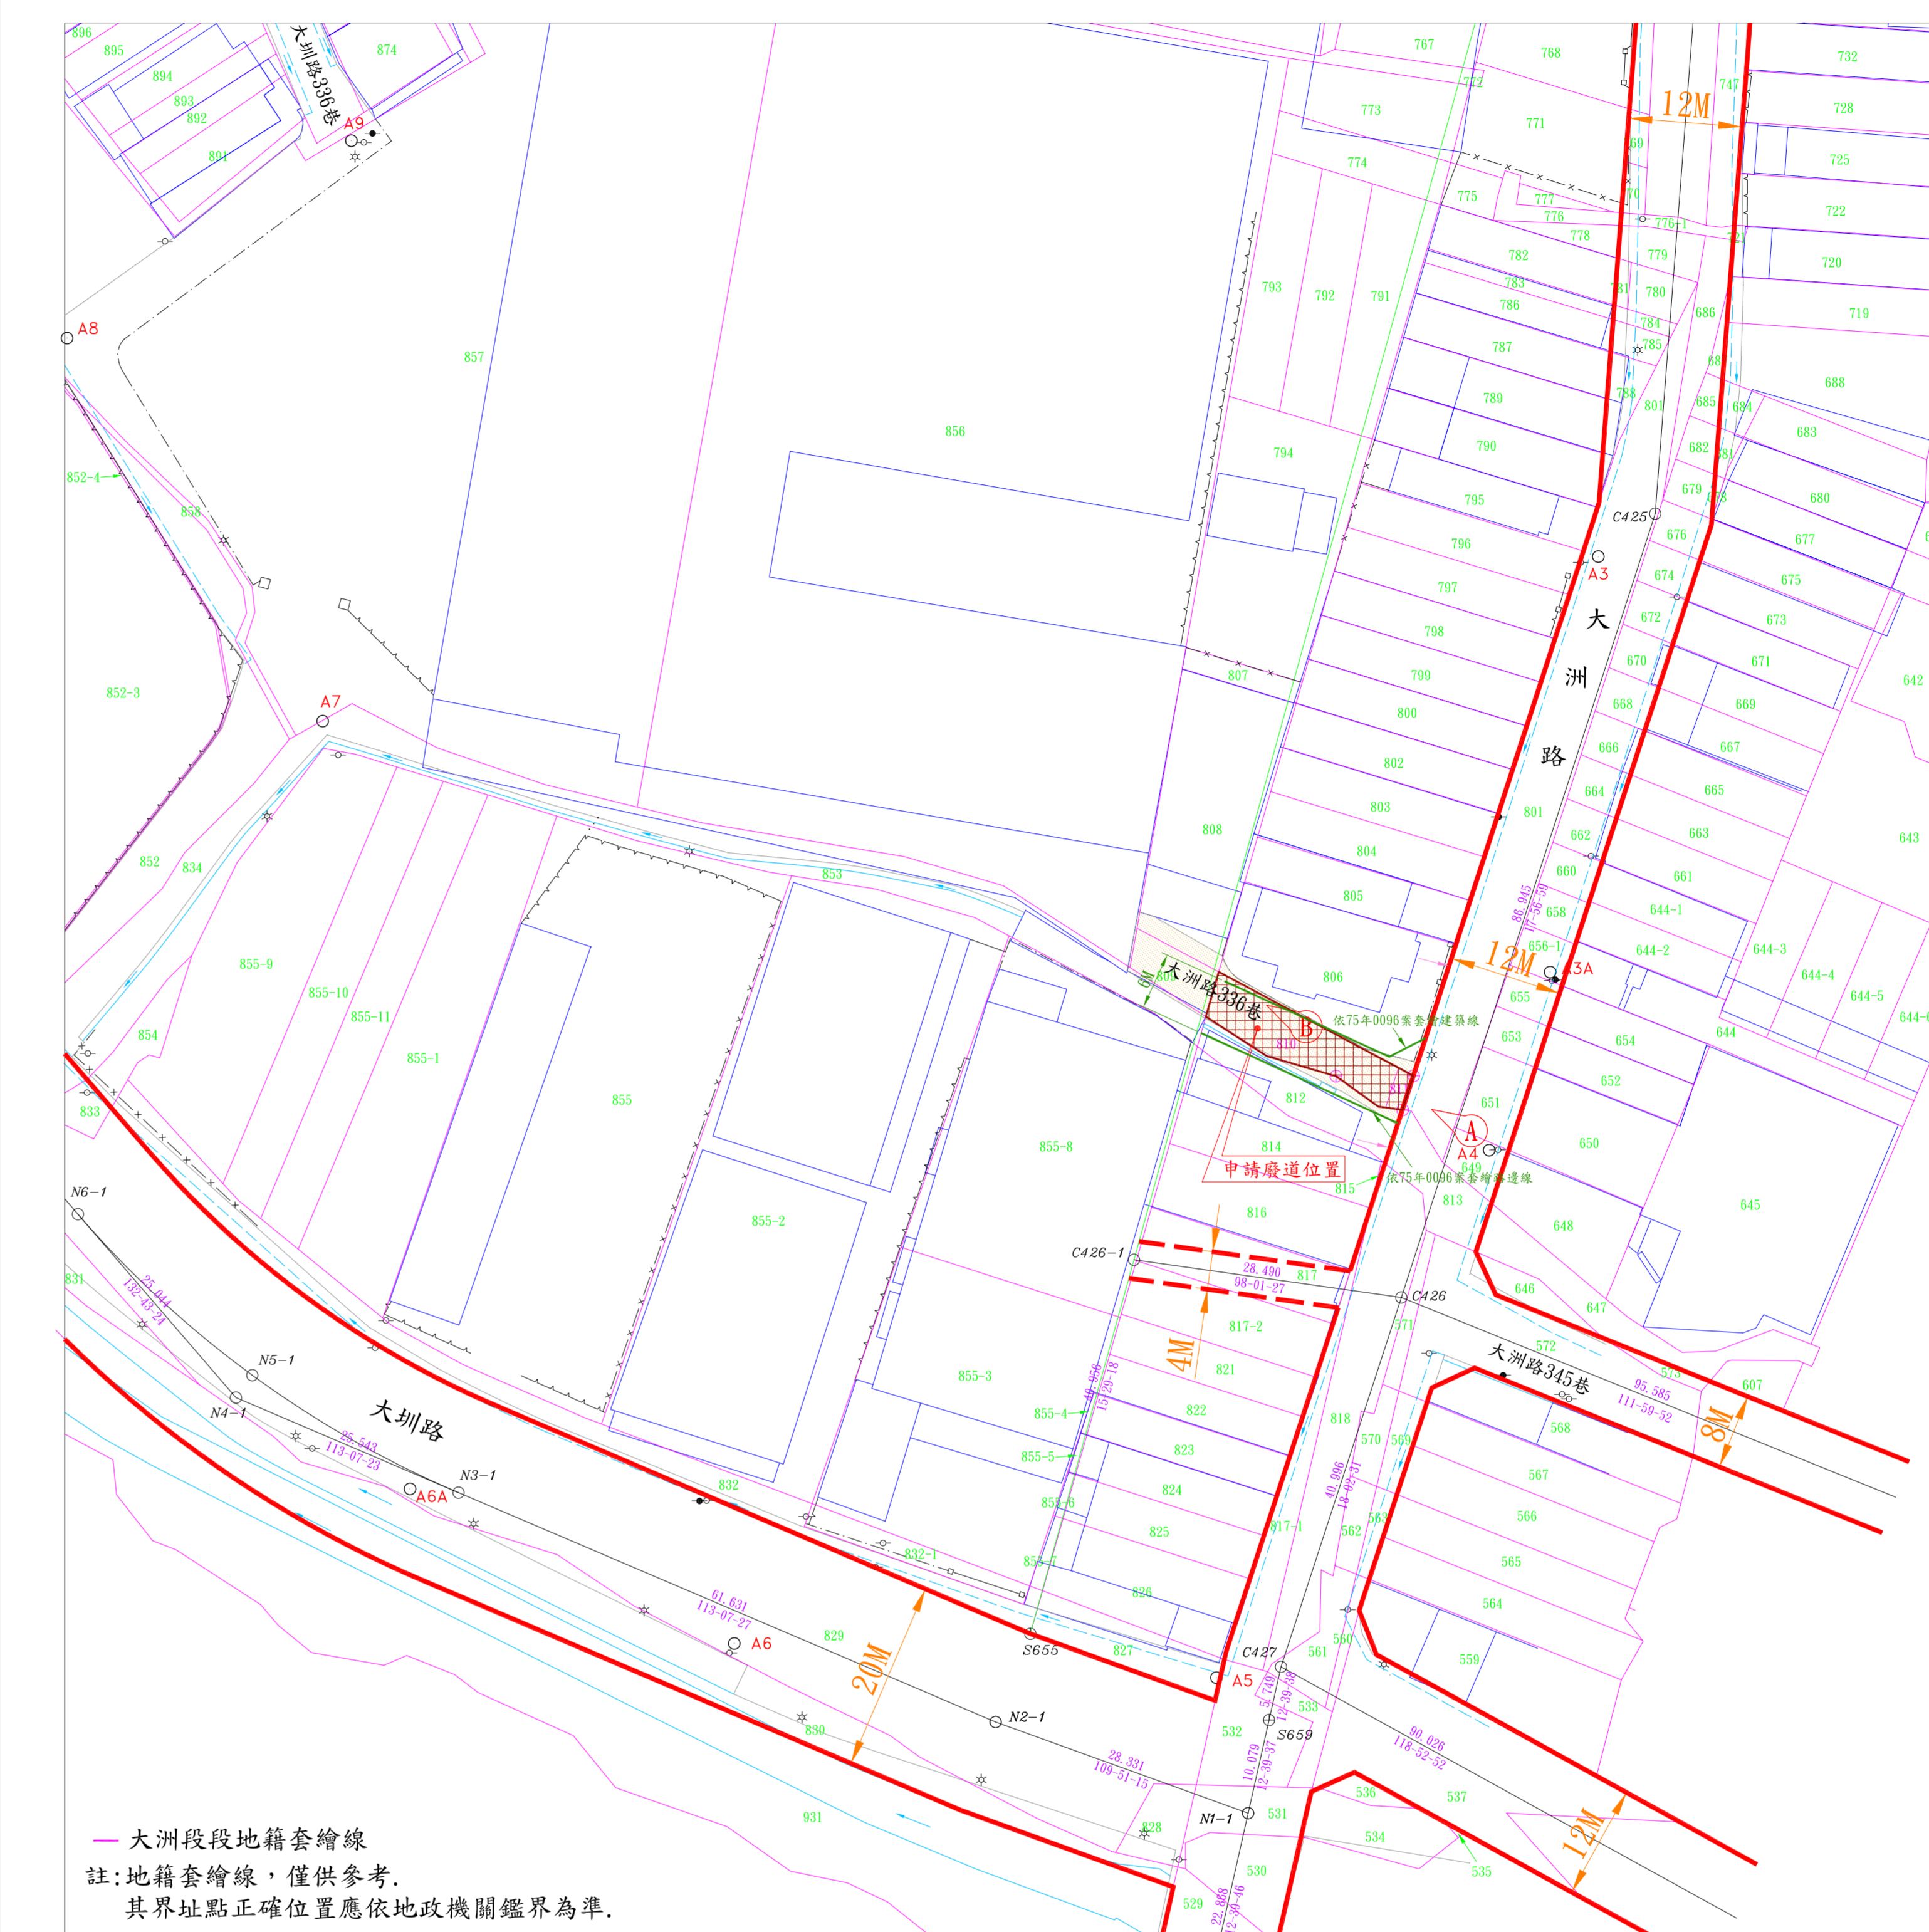

地籍套繪圖 S=1/500

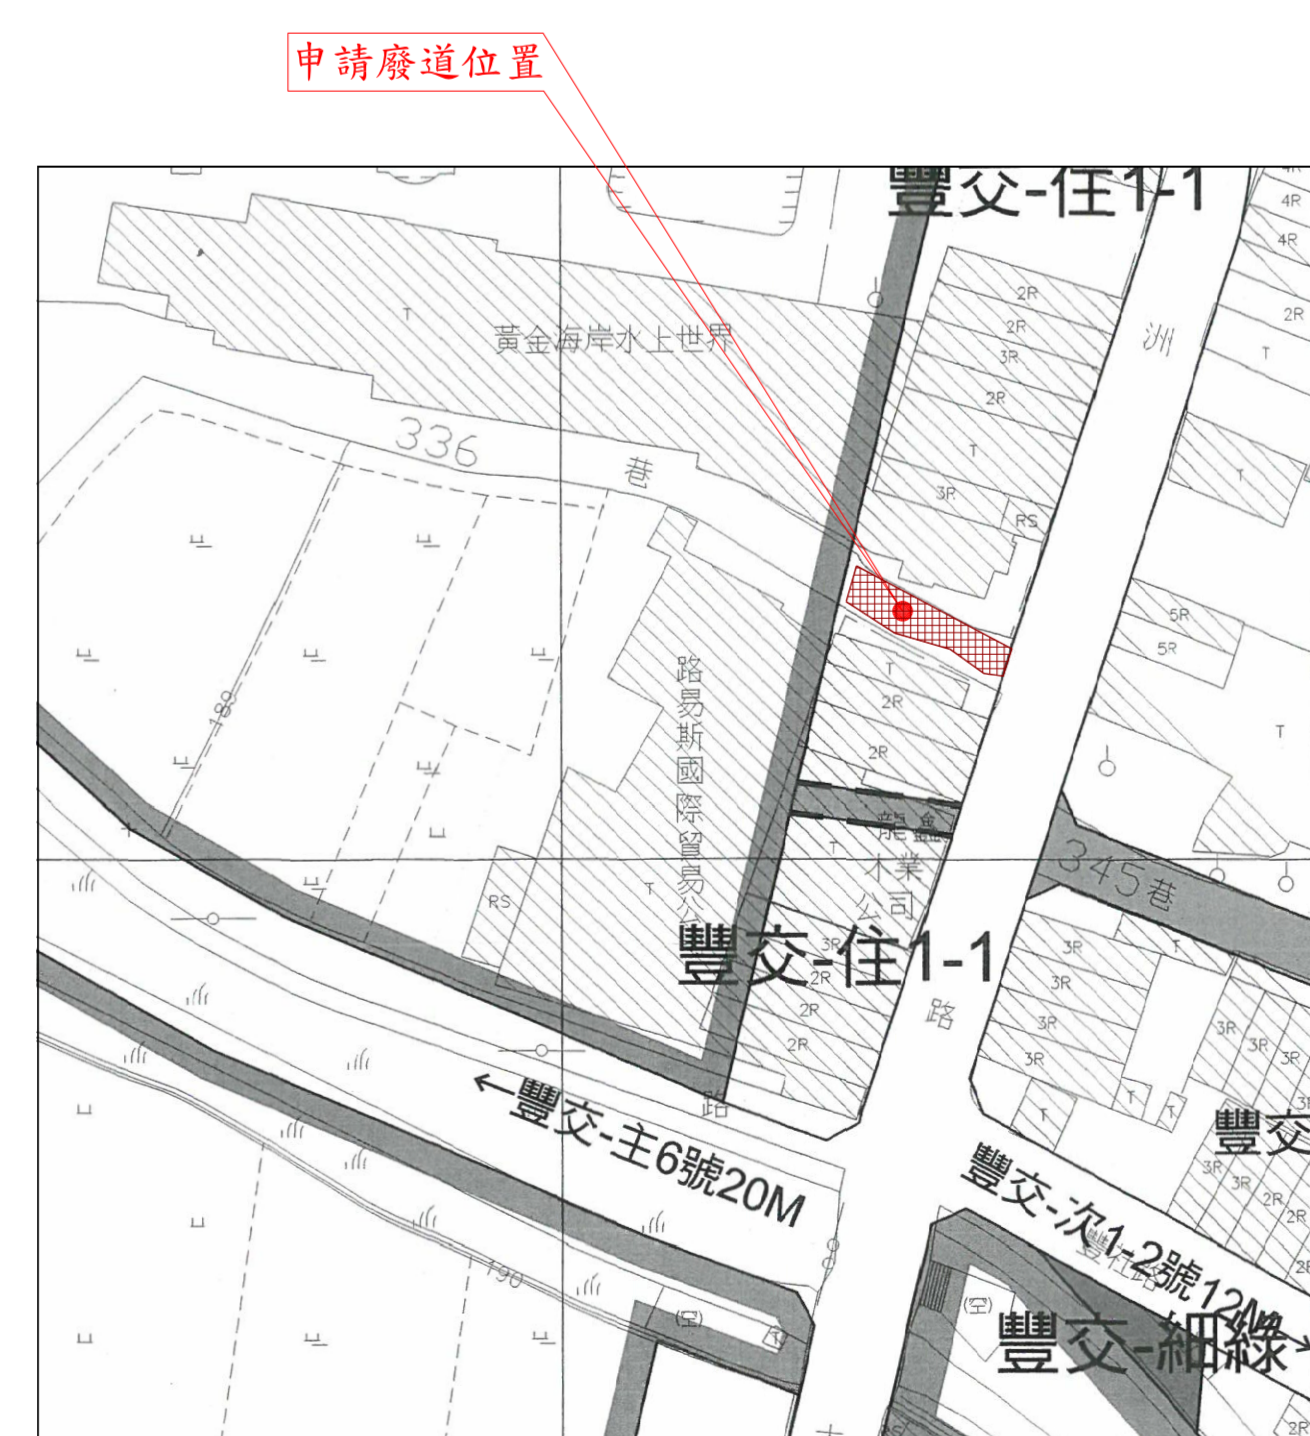

都市計畫圖 S=1/1000



索引圖

圖	例		
SKS	鋼筋混泥土屋	*	路燈
SKS	磚房屋	+	電杆桿
SKS	磚造屋	+	電力桿
SKS	棚子	∨	機車地
PC	水泥路面	⊙	花園
AC	柏油路面	○	果園
—	水溝	*	水池
—	暗溝	—	鐵捲網
○A2	導線點	—	施工圍籬
○A4A	中心點	—	圍籬
—	現有路邊線	⊙	界址點
—	計畫道路邊線	○	空地
□	門柱	—	出口方向

- 申請廢道位置
- ▭ 計畫道路
- ▭ 現況道路
- ▭ 廢除範圍
- ⊙ 相片方向

圖例



照片A



照片B

現場照片