


變更臺中市都市計畫主要計畫（第四次通盤檢討） （部分風景區為住宅區）（第二階段）圖

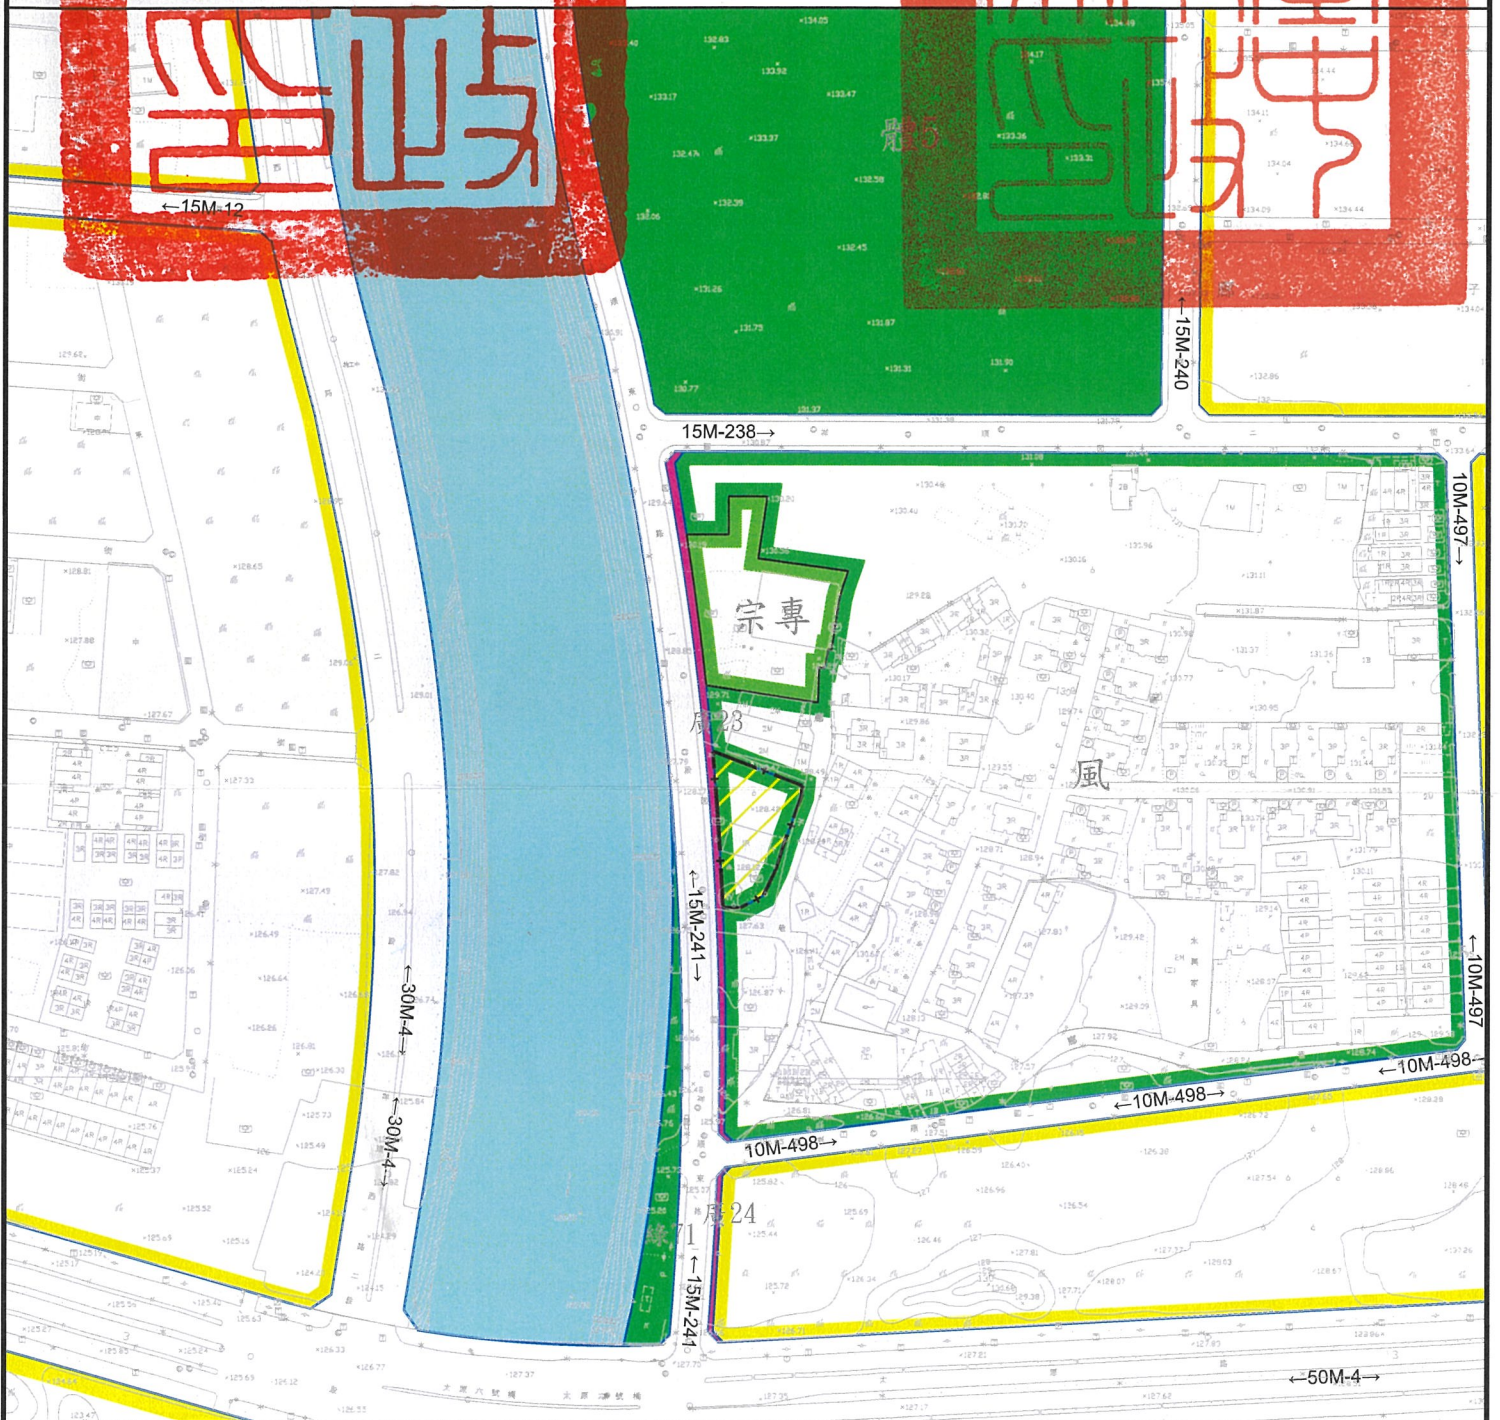


圖例

- 住宅區
- 排水道用地
- 風景區
- 廣場用地
- 宗專
- 道路用地
- 體育場用地
- 變更範圍

變更圖例

- 變更風景區為住宅區

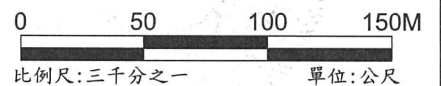

註：凡本案未指明變更部分，均以原計畫為準。