

臺中市政府都市發展局廢道公告圖

- (1) 申請事由:申請核發廢道證明書
- (2) 申請理由:所有權人於該筆土地上欲申請建築執照許可
- (3) 申請基地地號:臺中市潭子區頭家段341(部分)、349(部分)、350(部分)、351(部分)、352(部分)等地號
- (4) 申請人(土地所有權人):櫻花建設股份有限公司

圖說編號:109728



測量時間:109年09月24日

測量單位:亞興測量有限公司

負責人員:劉坤明

負責人員:江俊丞

公司地址:臺中市西區臺灣大道二段101號13樓

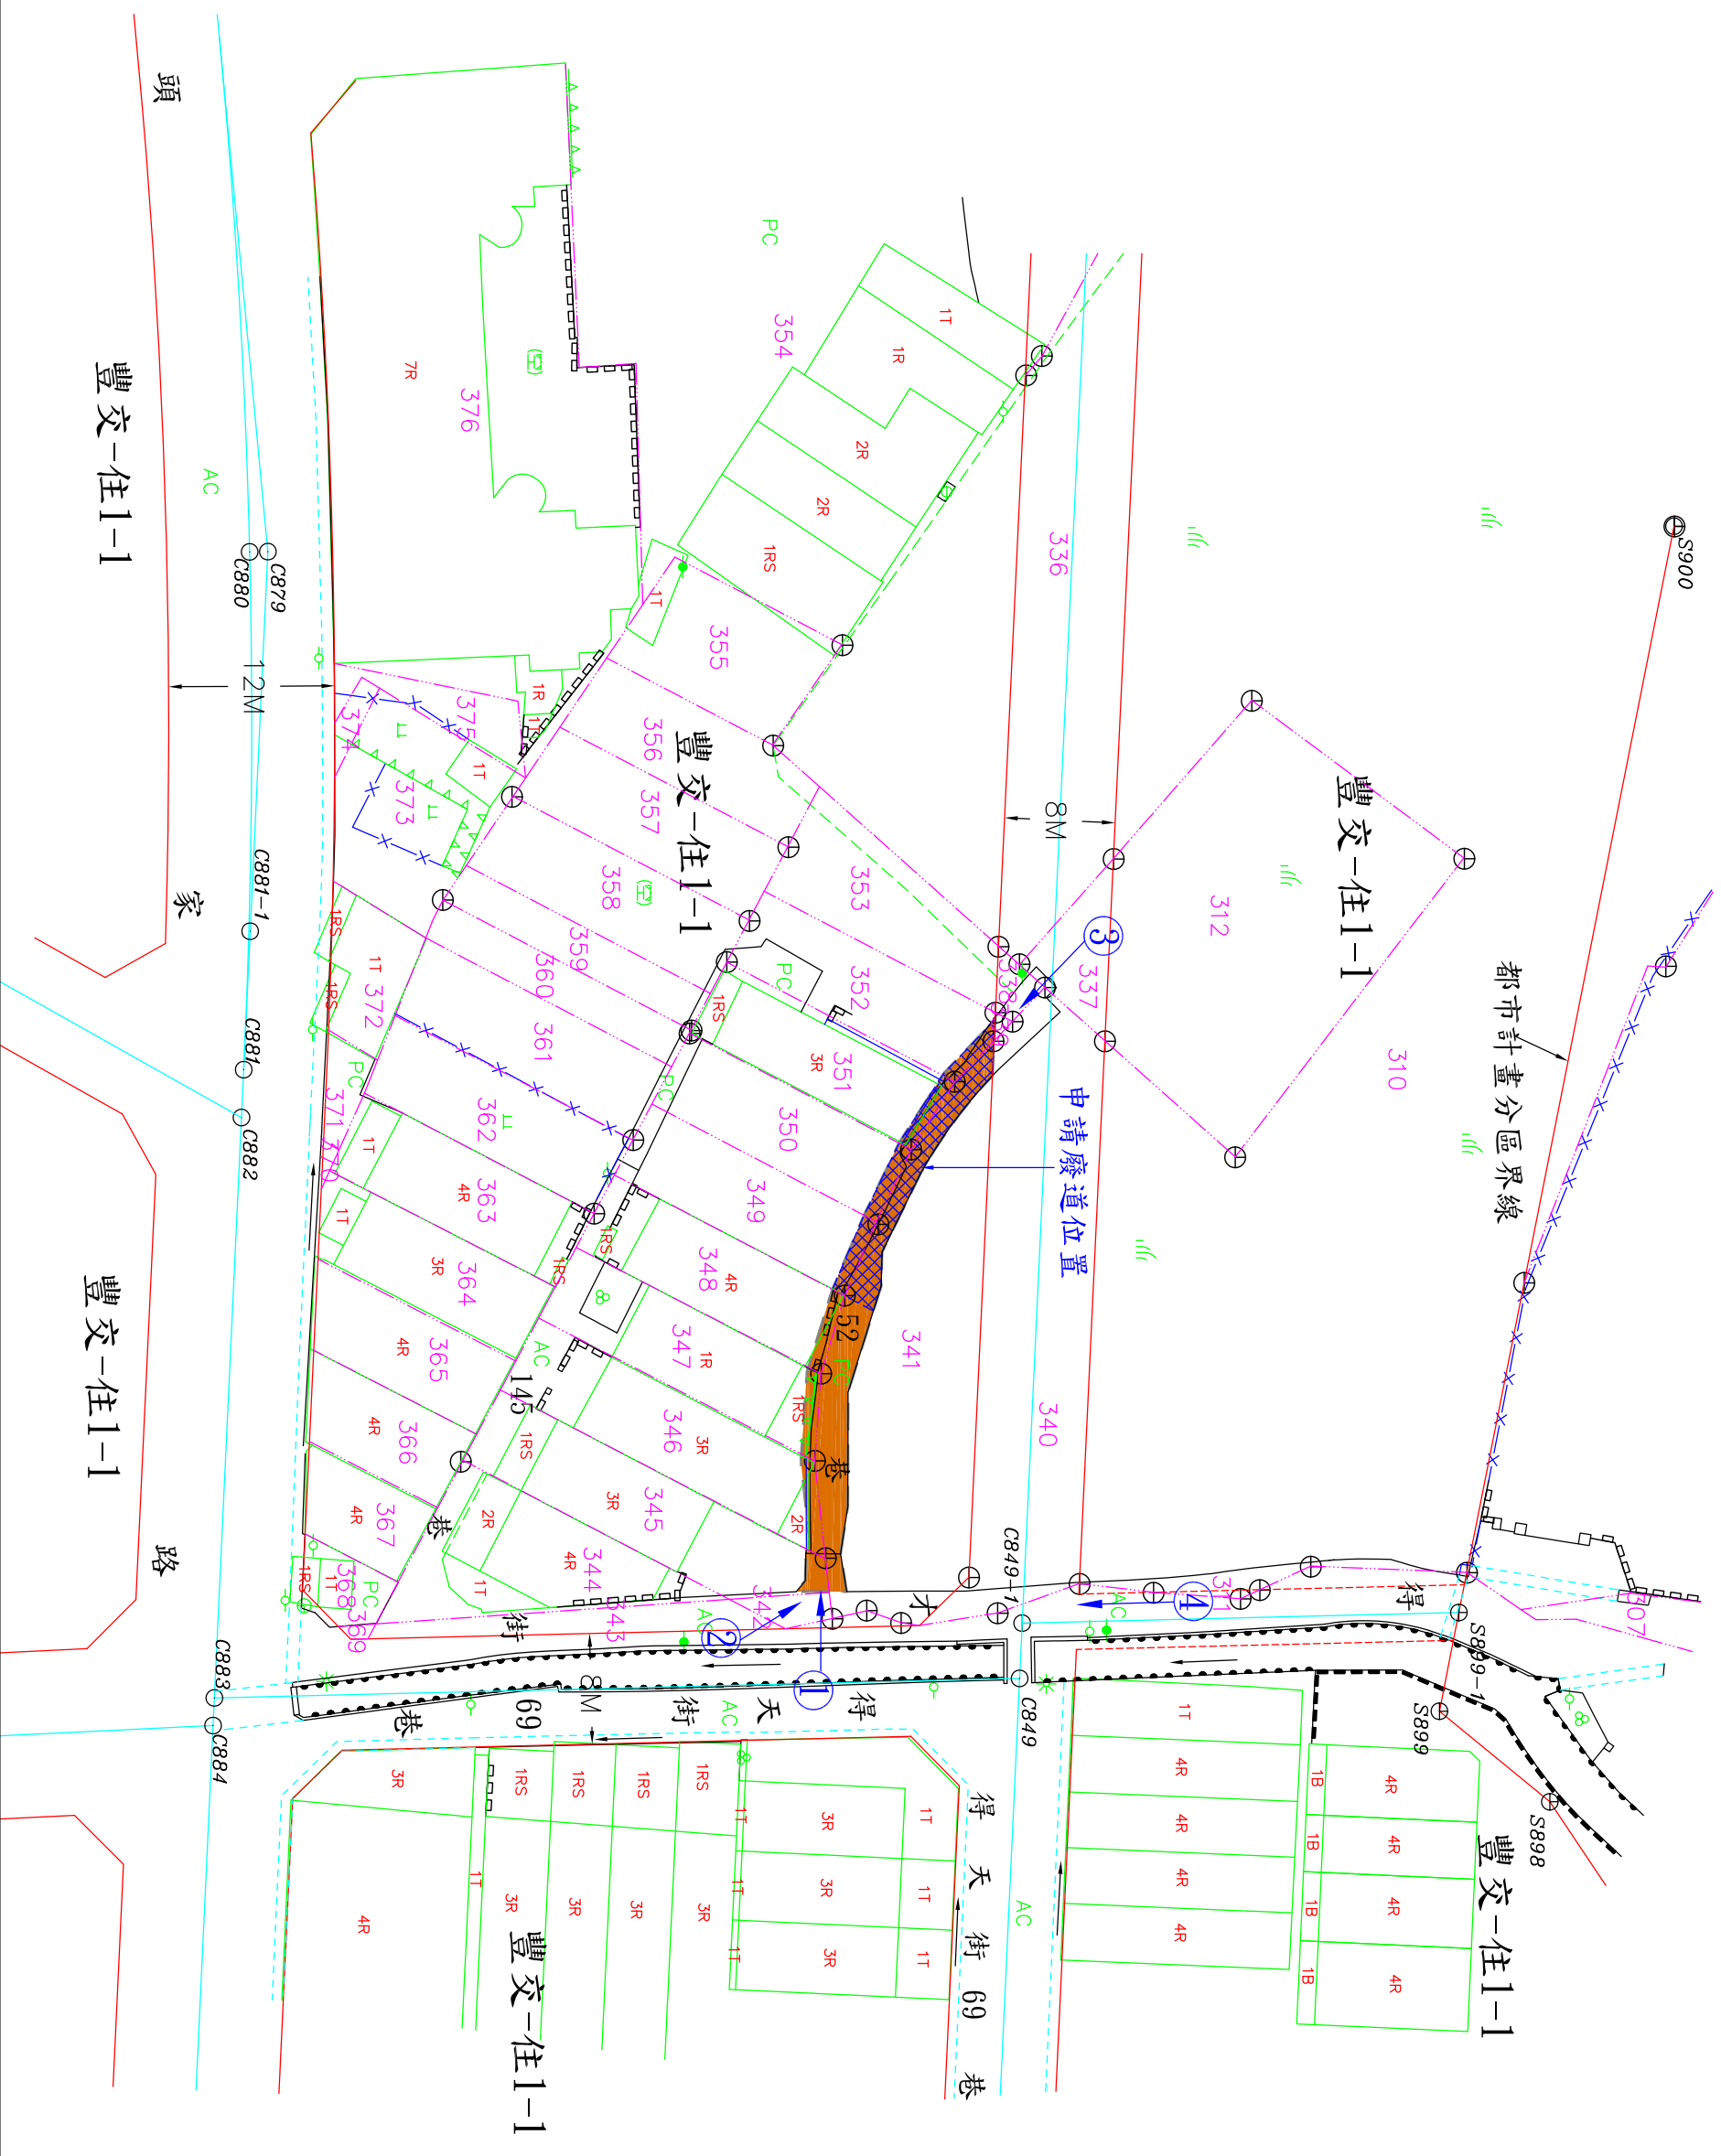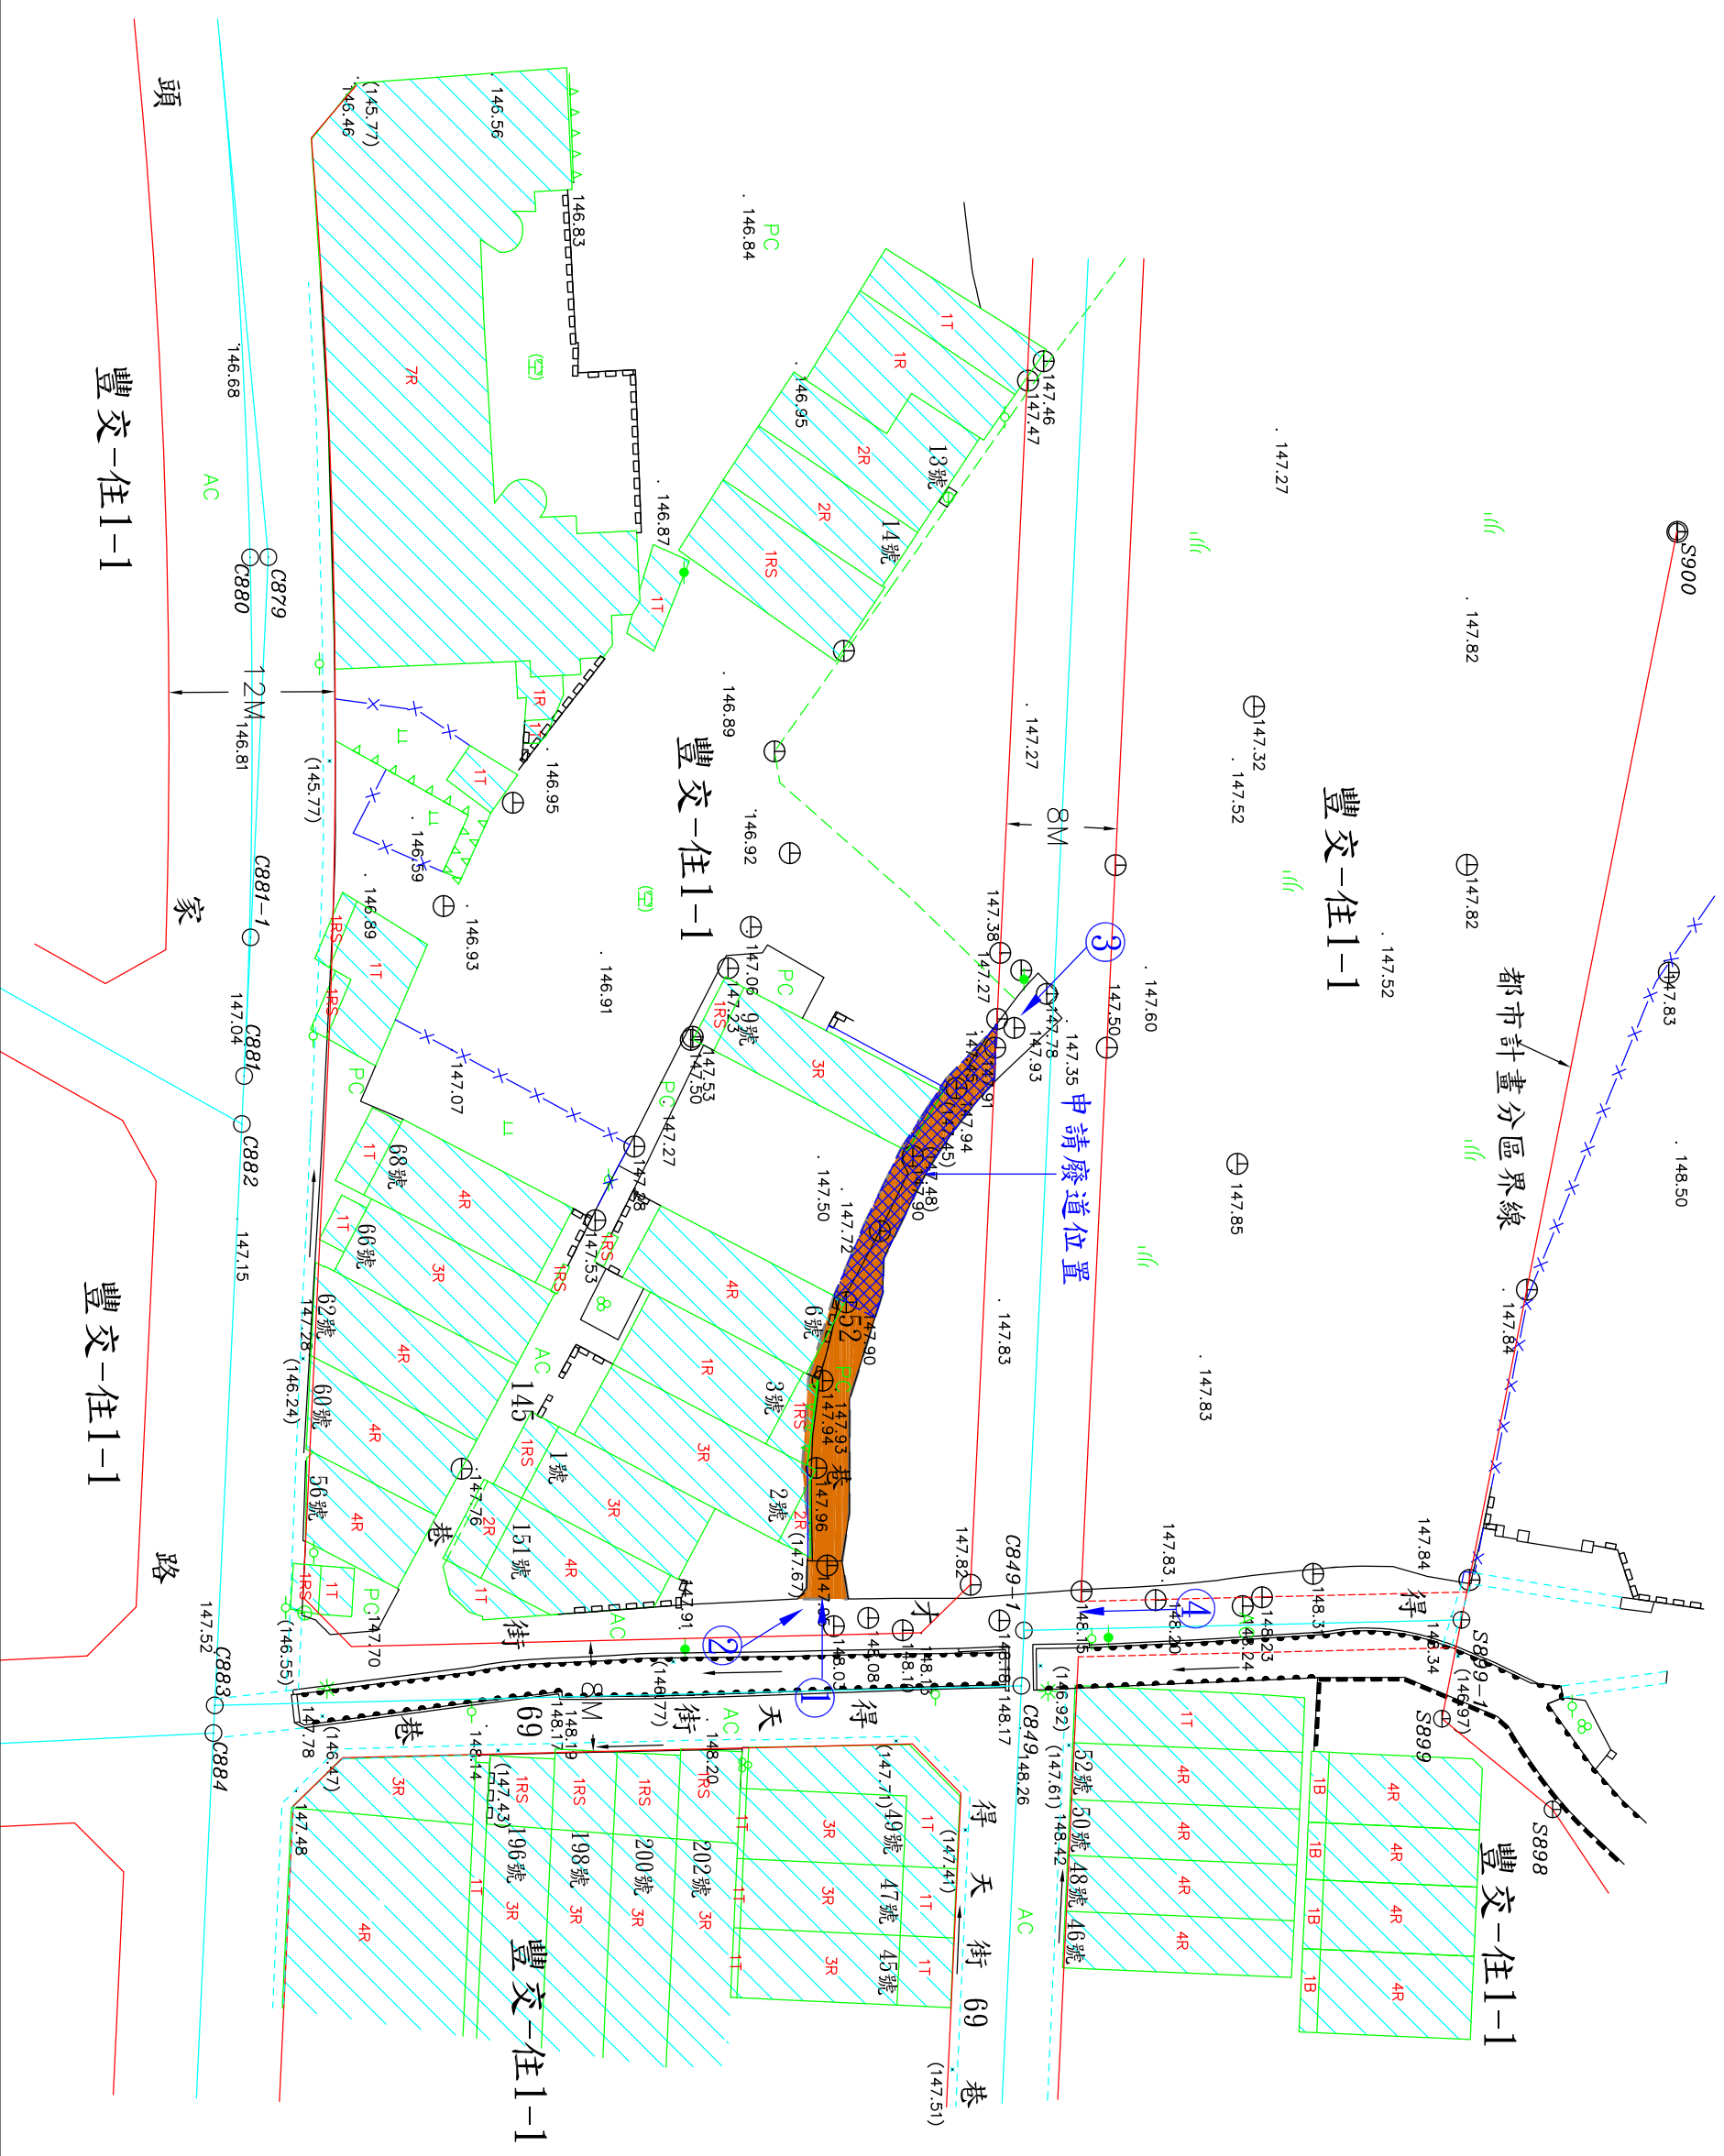

現況成果圖 S=1:500

地籍套繪圖 S=1:500

都市計畫圖 S=1:1000



圖例	說明
	廢道申請位置
	計畫道路
	現有巷道
	地籍線
	現有房屋
	相片方向

位置圖 S=1:3000

圖例

現場相片

