


臺中市政府都市發展局廢道公告圖


- (1)申請事由：申請核發廢道證明書
- (2)申請理由：所有權人於該筆土地上欲申請建築執照許可
- (3)申請基地地號：申請廢止臺中市北屯區北屯段304-10地號土地內部分現有巷道
- (4)申請人(土地所有權人)：中華民國 (管理者)：國立臺灣體育運動大學

創興工程顧問有限公司

臺中市豐原區豐勢路一段235號1樓
TEL:(04)25122085 FAX:(04)25123728

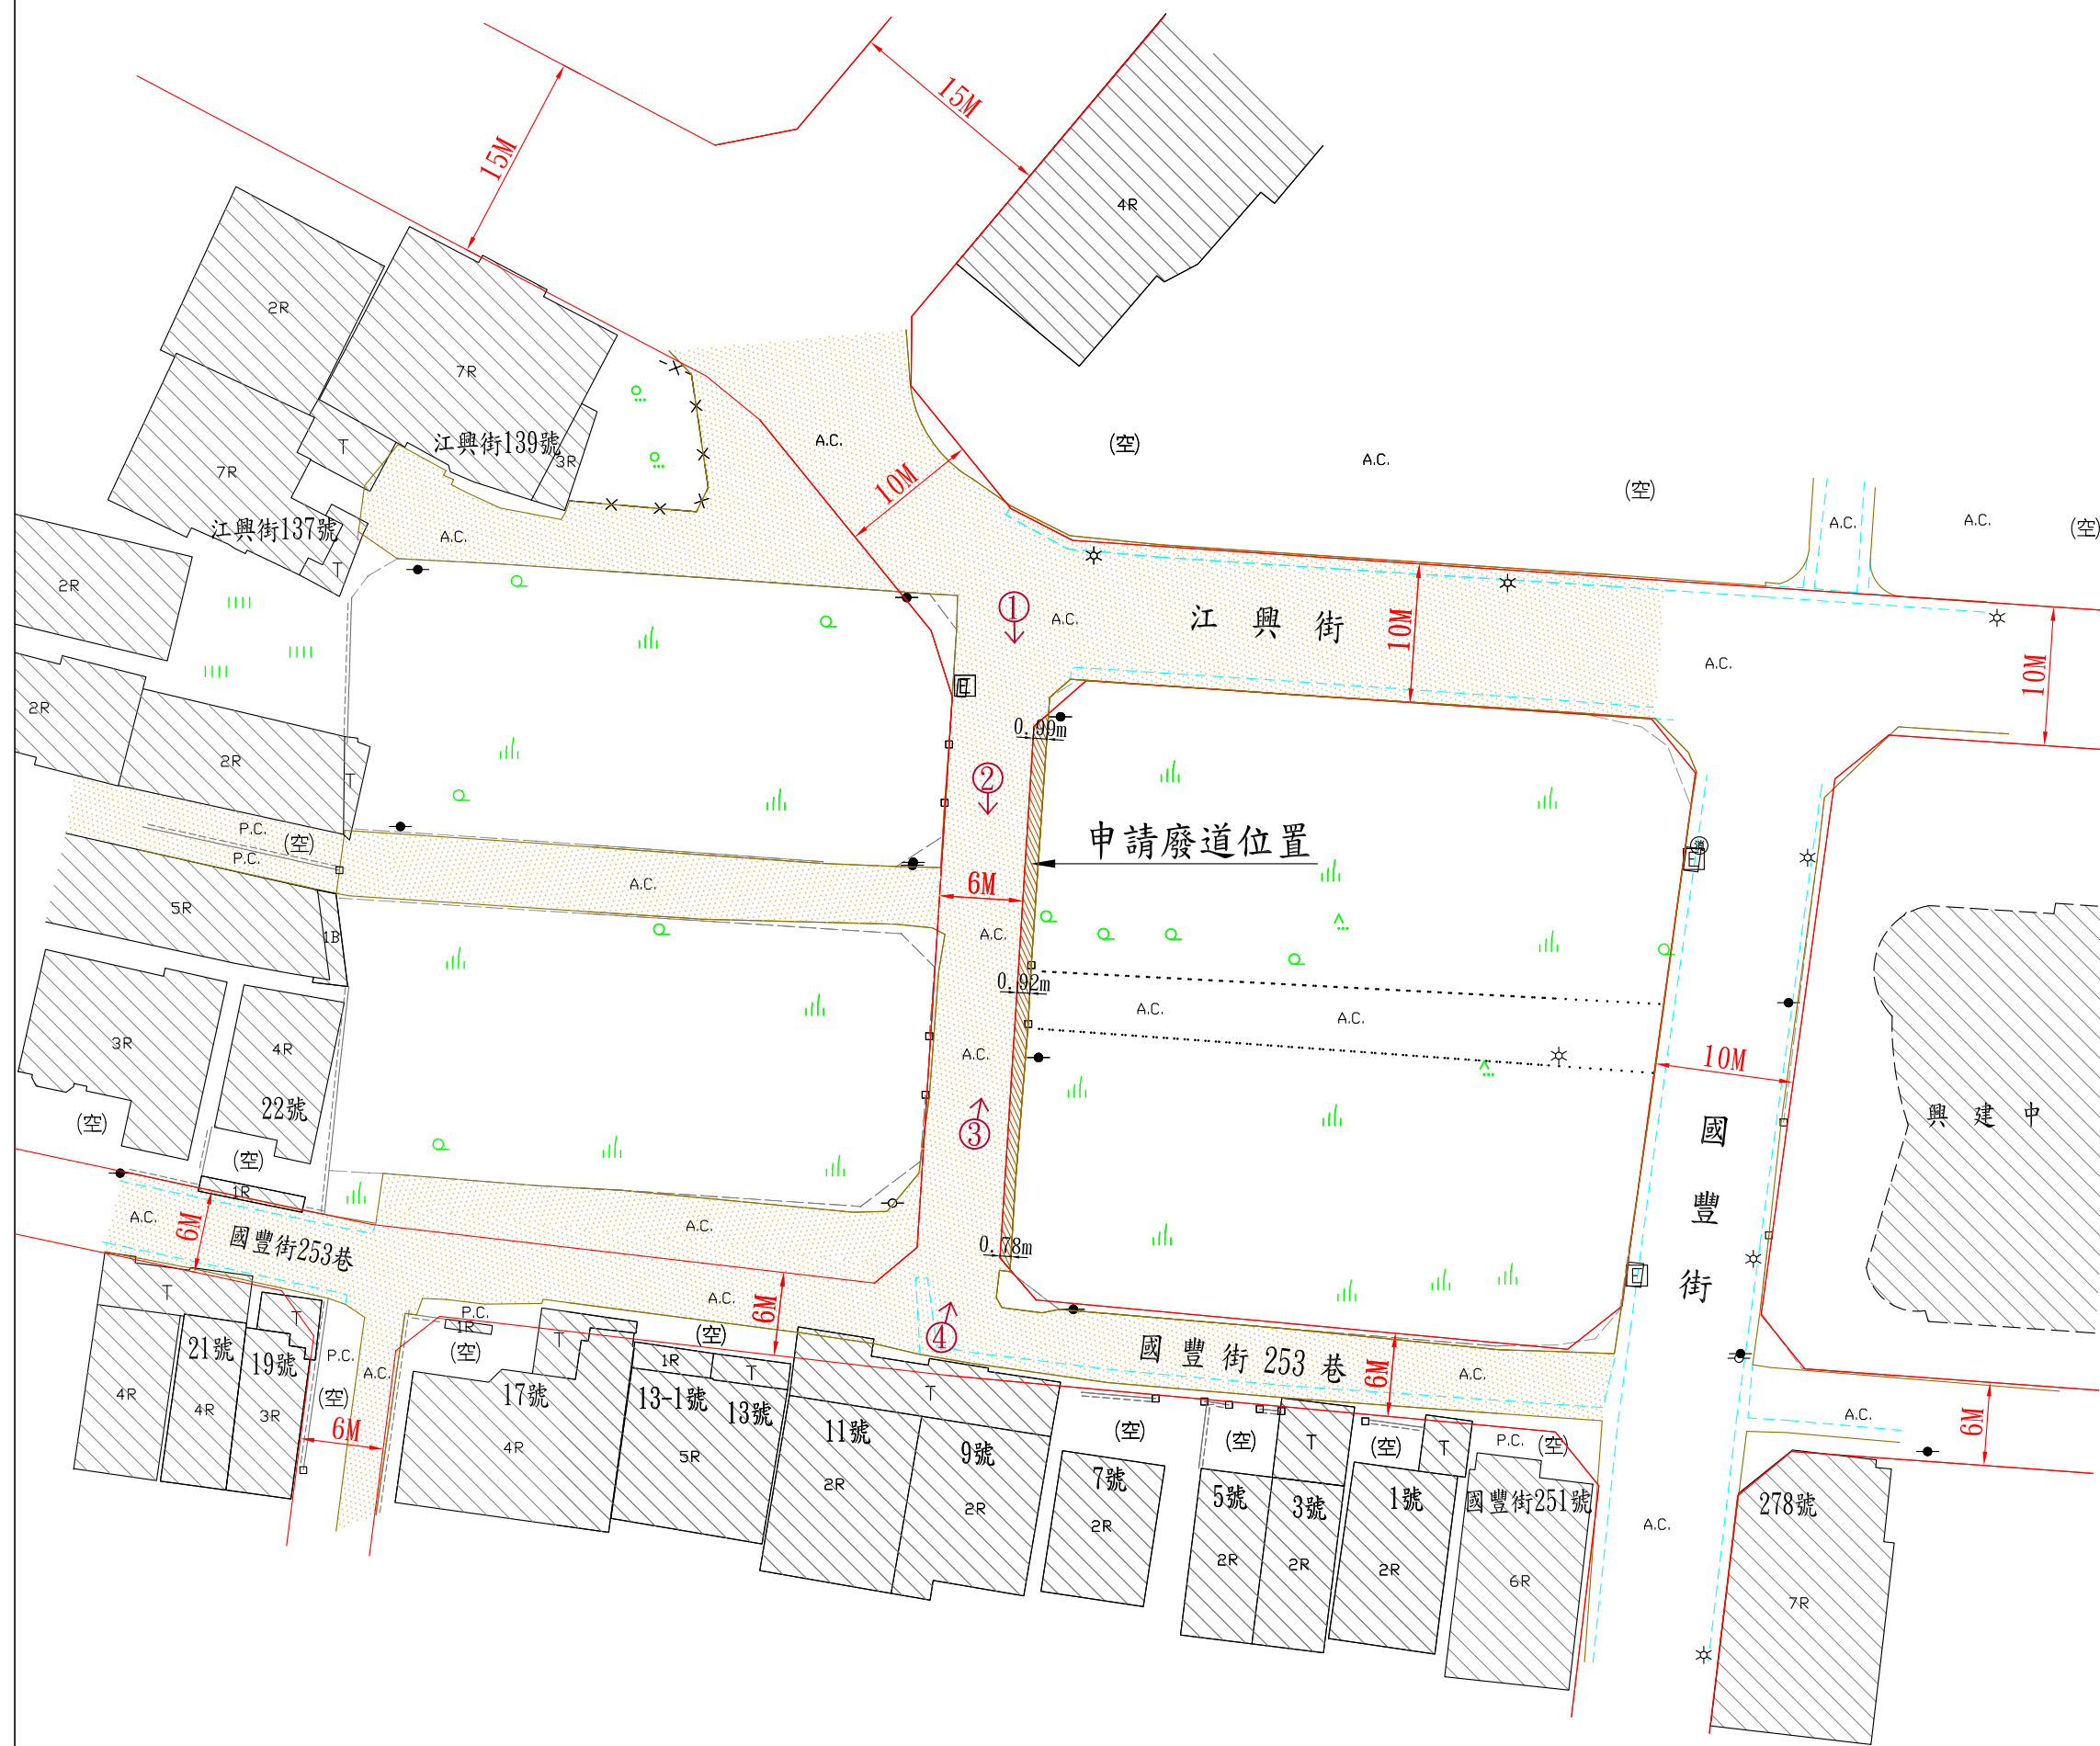


現況圖 S:1/500

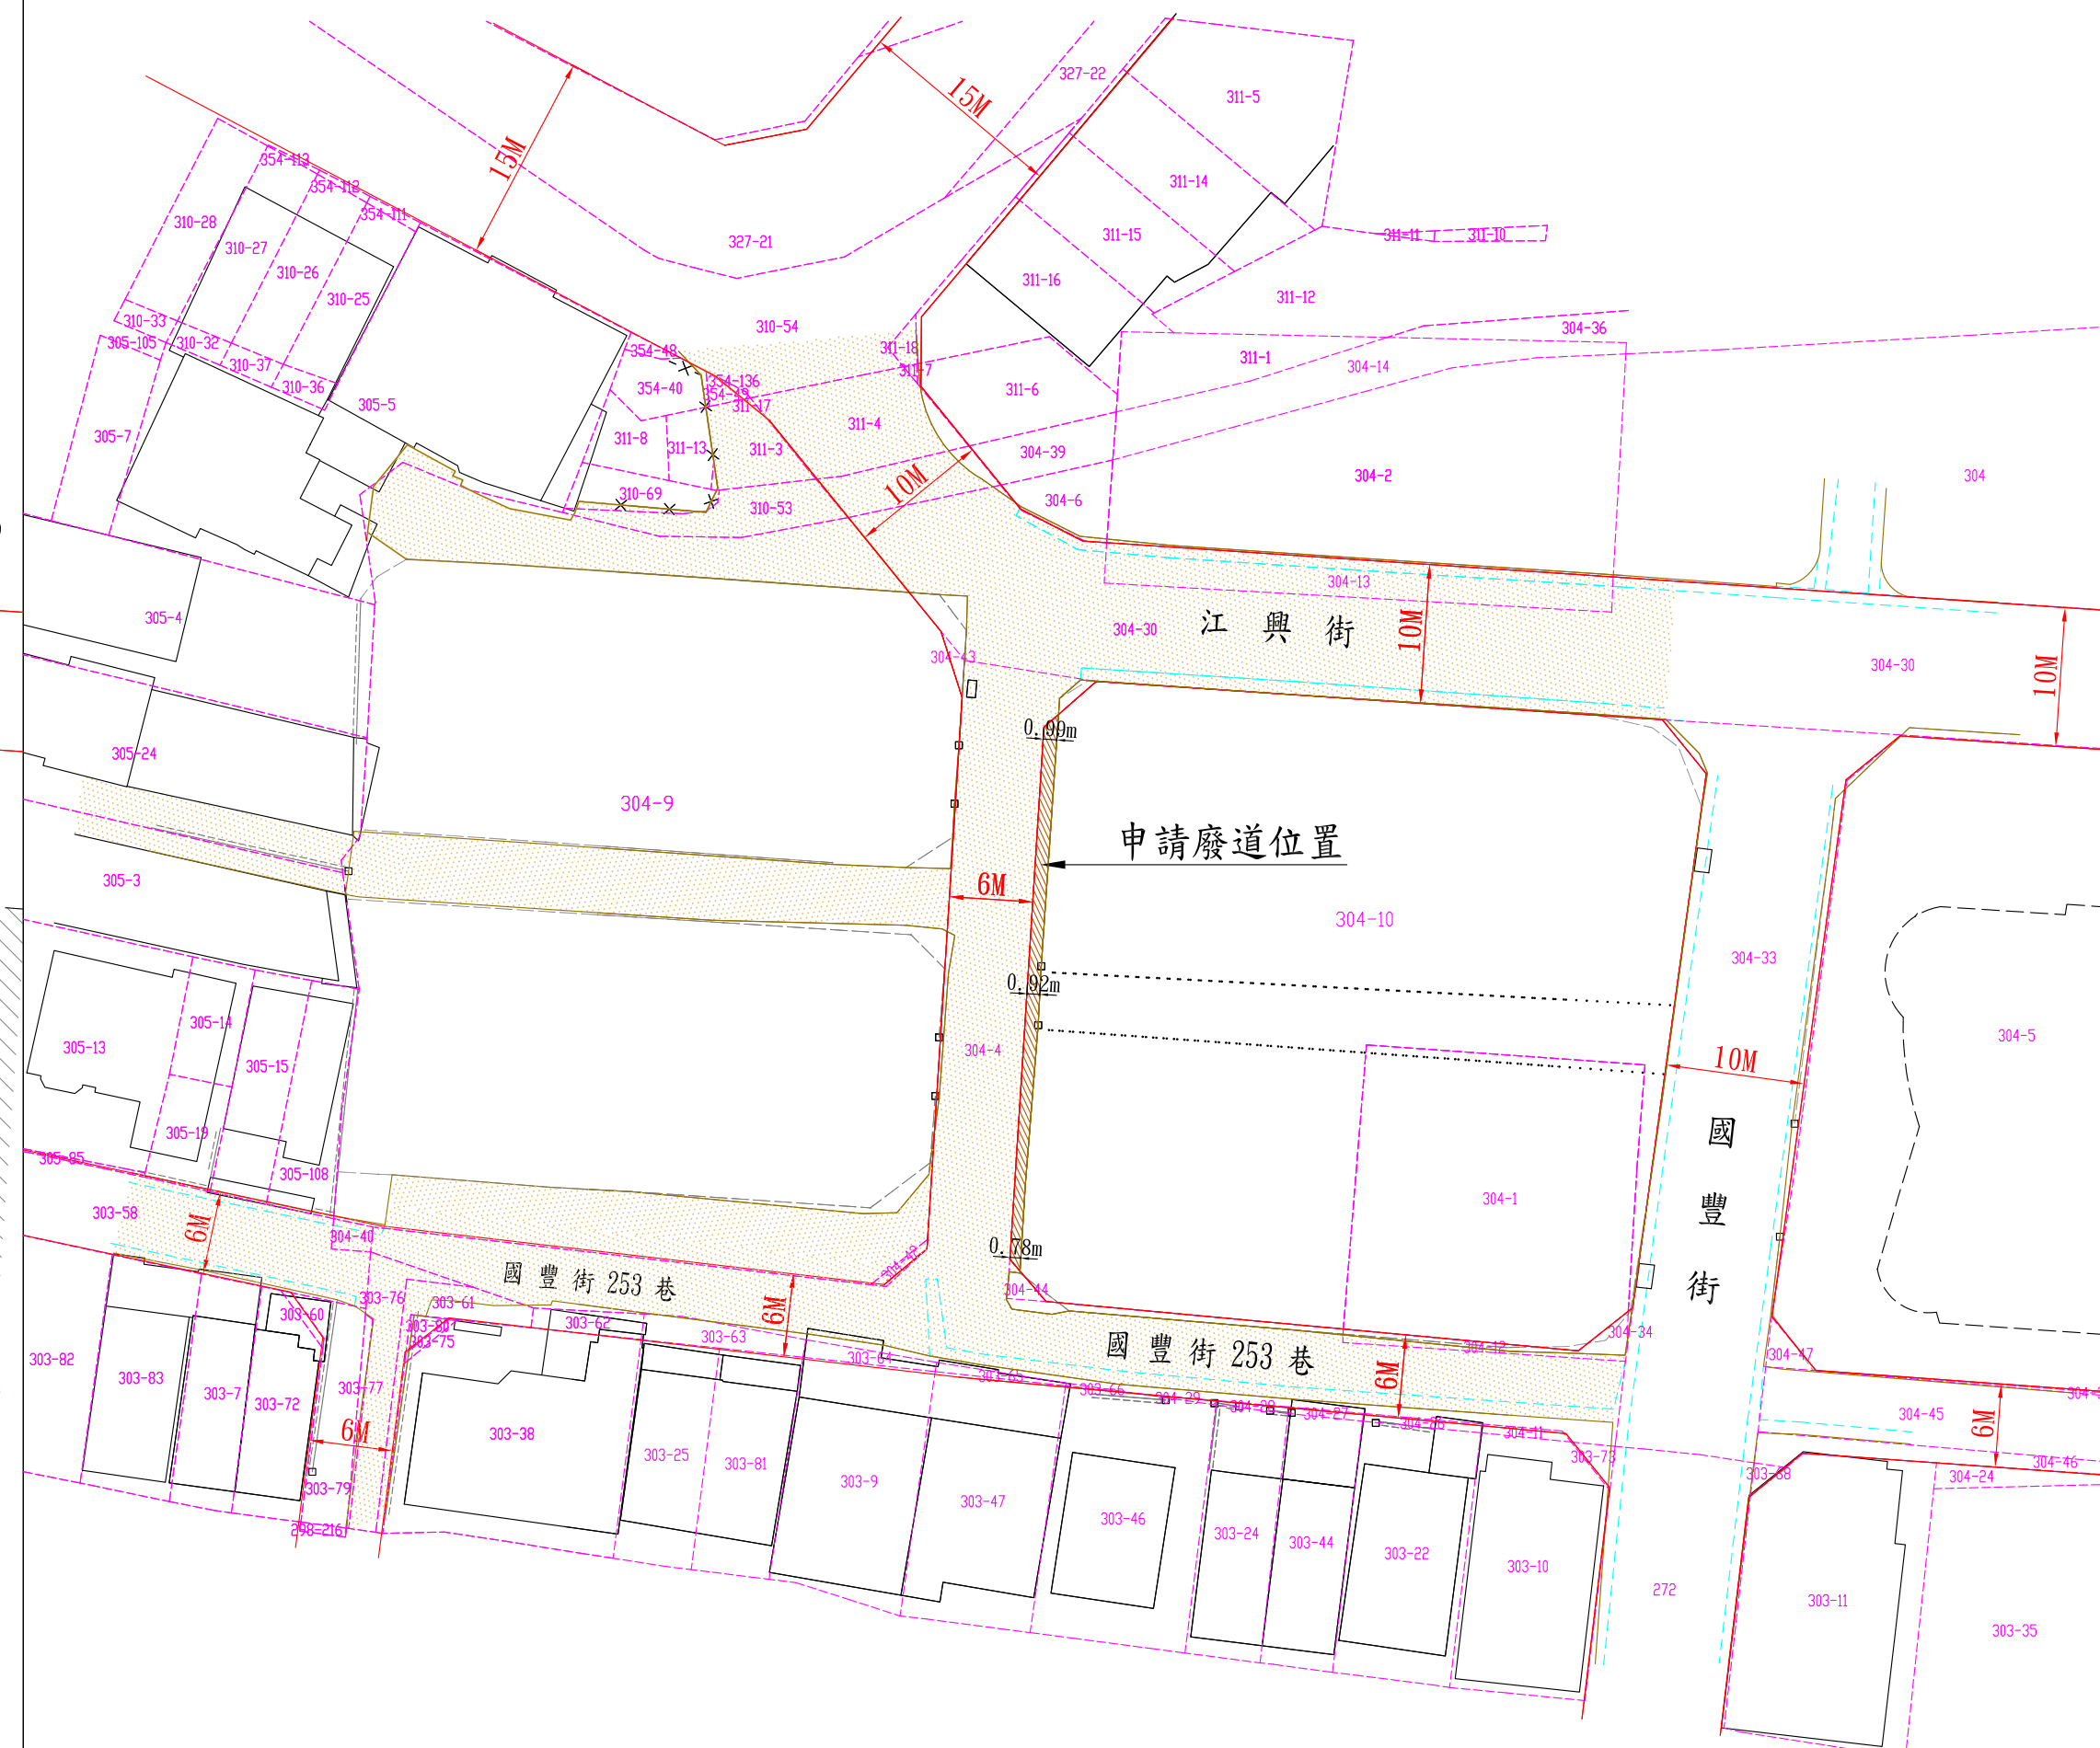


註：本案地籍套繪圖僅供參考，實際界址應以地政單位鑑界為準。

地籍套繪圖 S:1/500

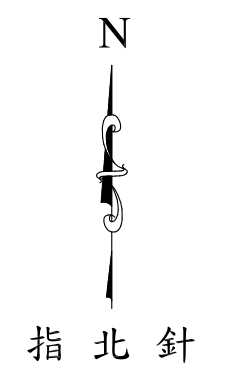

基地位置圖 S:1/1000

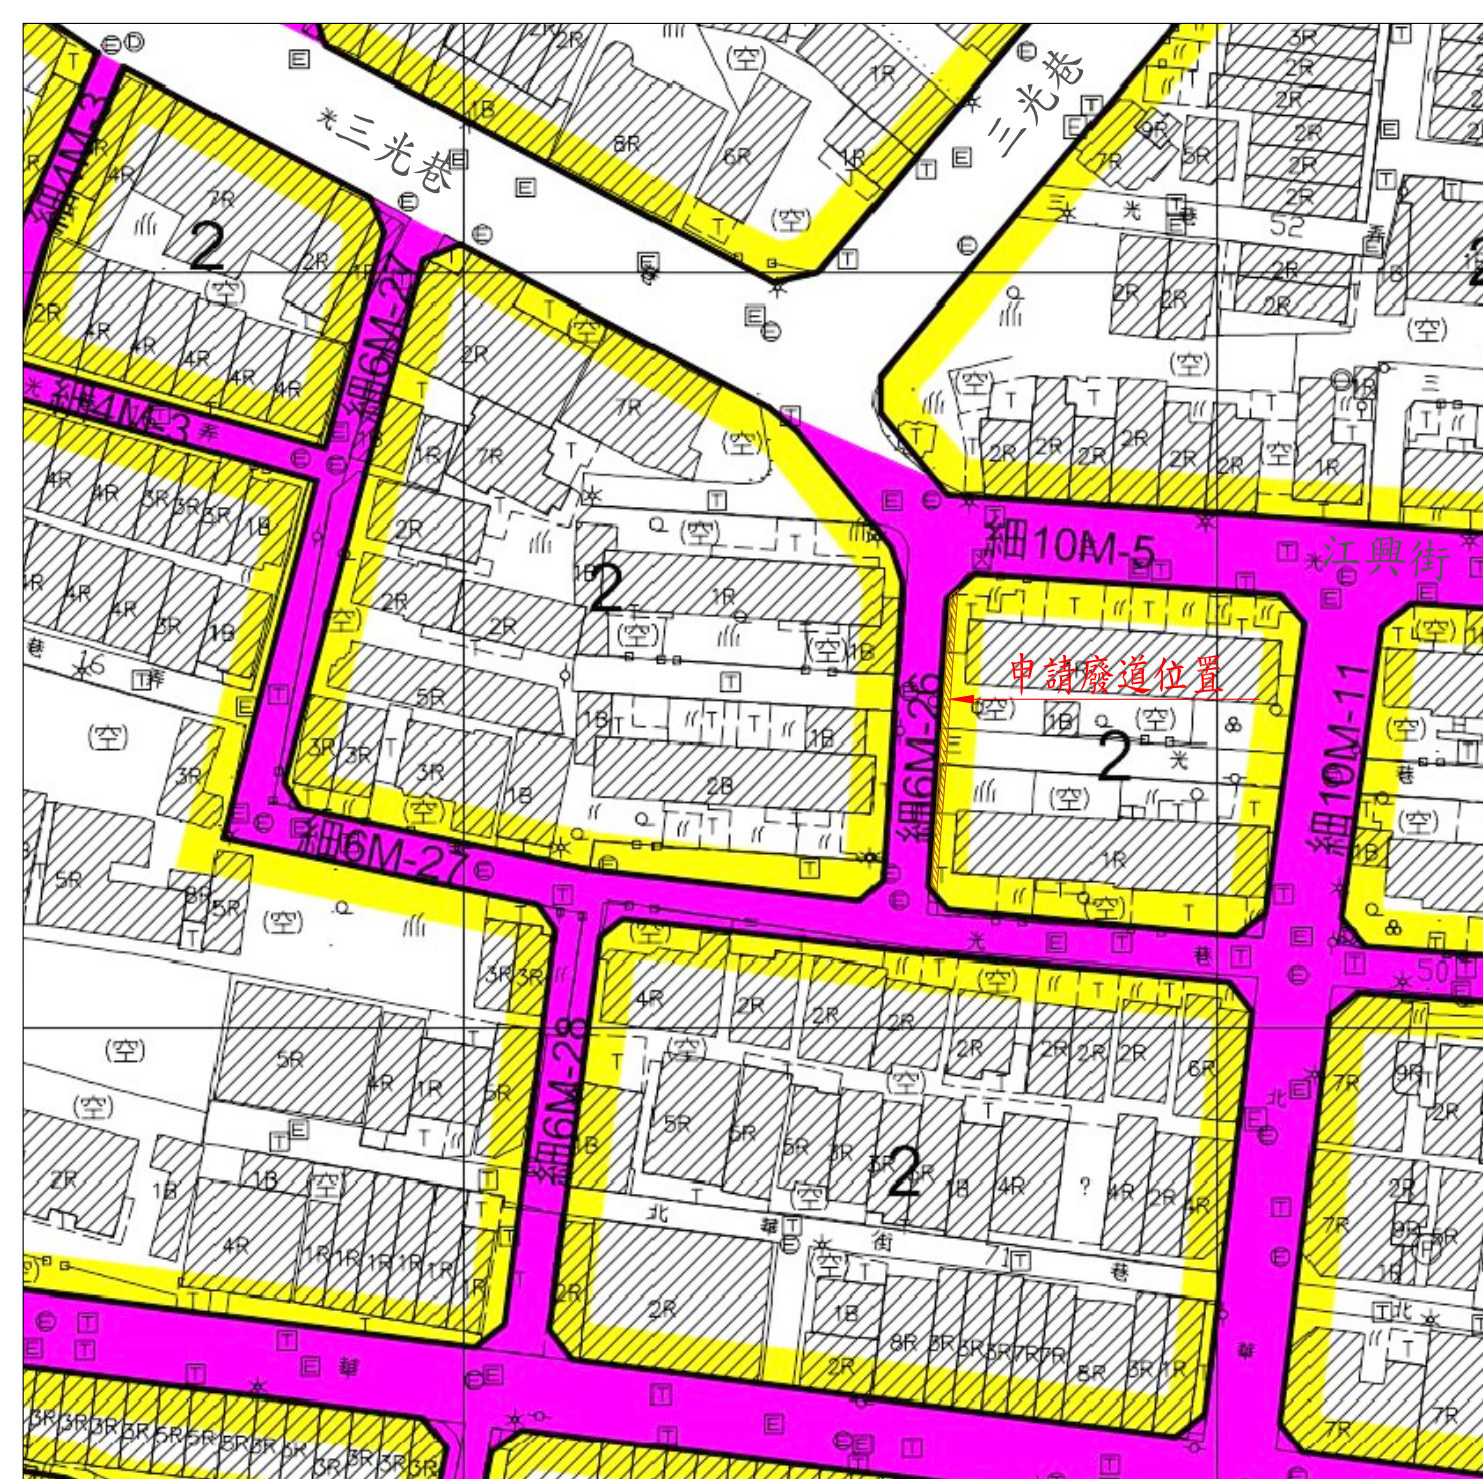

都市計畫圖 S:1/1000

圖示	地物名稱
	硬路面道路
	磚石牆
	暗溝
	結構線
	地類界
	鋼板圍籬
	路燈
	變壓箱座
	門
	空地
	AC路面
	電信桿
	電力桿
	PC路面
	草地
	菜園
	針葉林
	闊葉林
	獨立闊葉樹
	廢道申請位置
	改道申請位置
	現有道路
	地籍線
	計畫道路
	照片方向
	現有建物

圖例



3



4



1



2

現場照片