


臺中市政府都市發展局廢道改道公告圖


- (1)申請事由：申請核發廢道及改道證明書
- (2)申請理由：所有權人於該筆土地上欲申請建築執照許可
- (3)申請基地地號：申請廢止臺中市北屯區北屯段304-9地號土地內部分現有巷道，並改道於同304-9地號部分土地內
- (4)申請人(土地所有權人)：中華民國 (管理者)：國立臺灣體育運動大學

創興工程顧問有限公司


臺中市豐原區豐勢路一段235號1樓
TEL:(04)25122085 FAX:(04)25123728

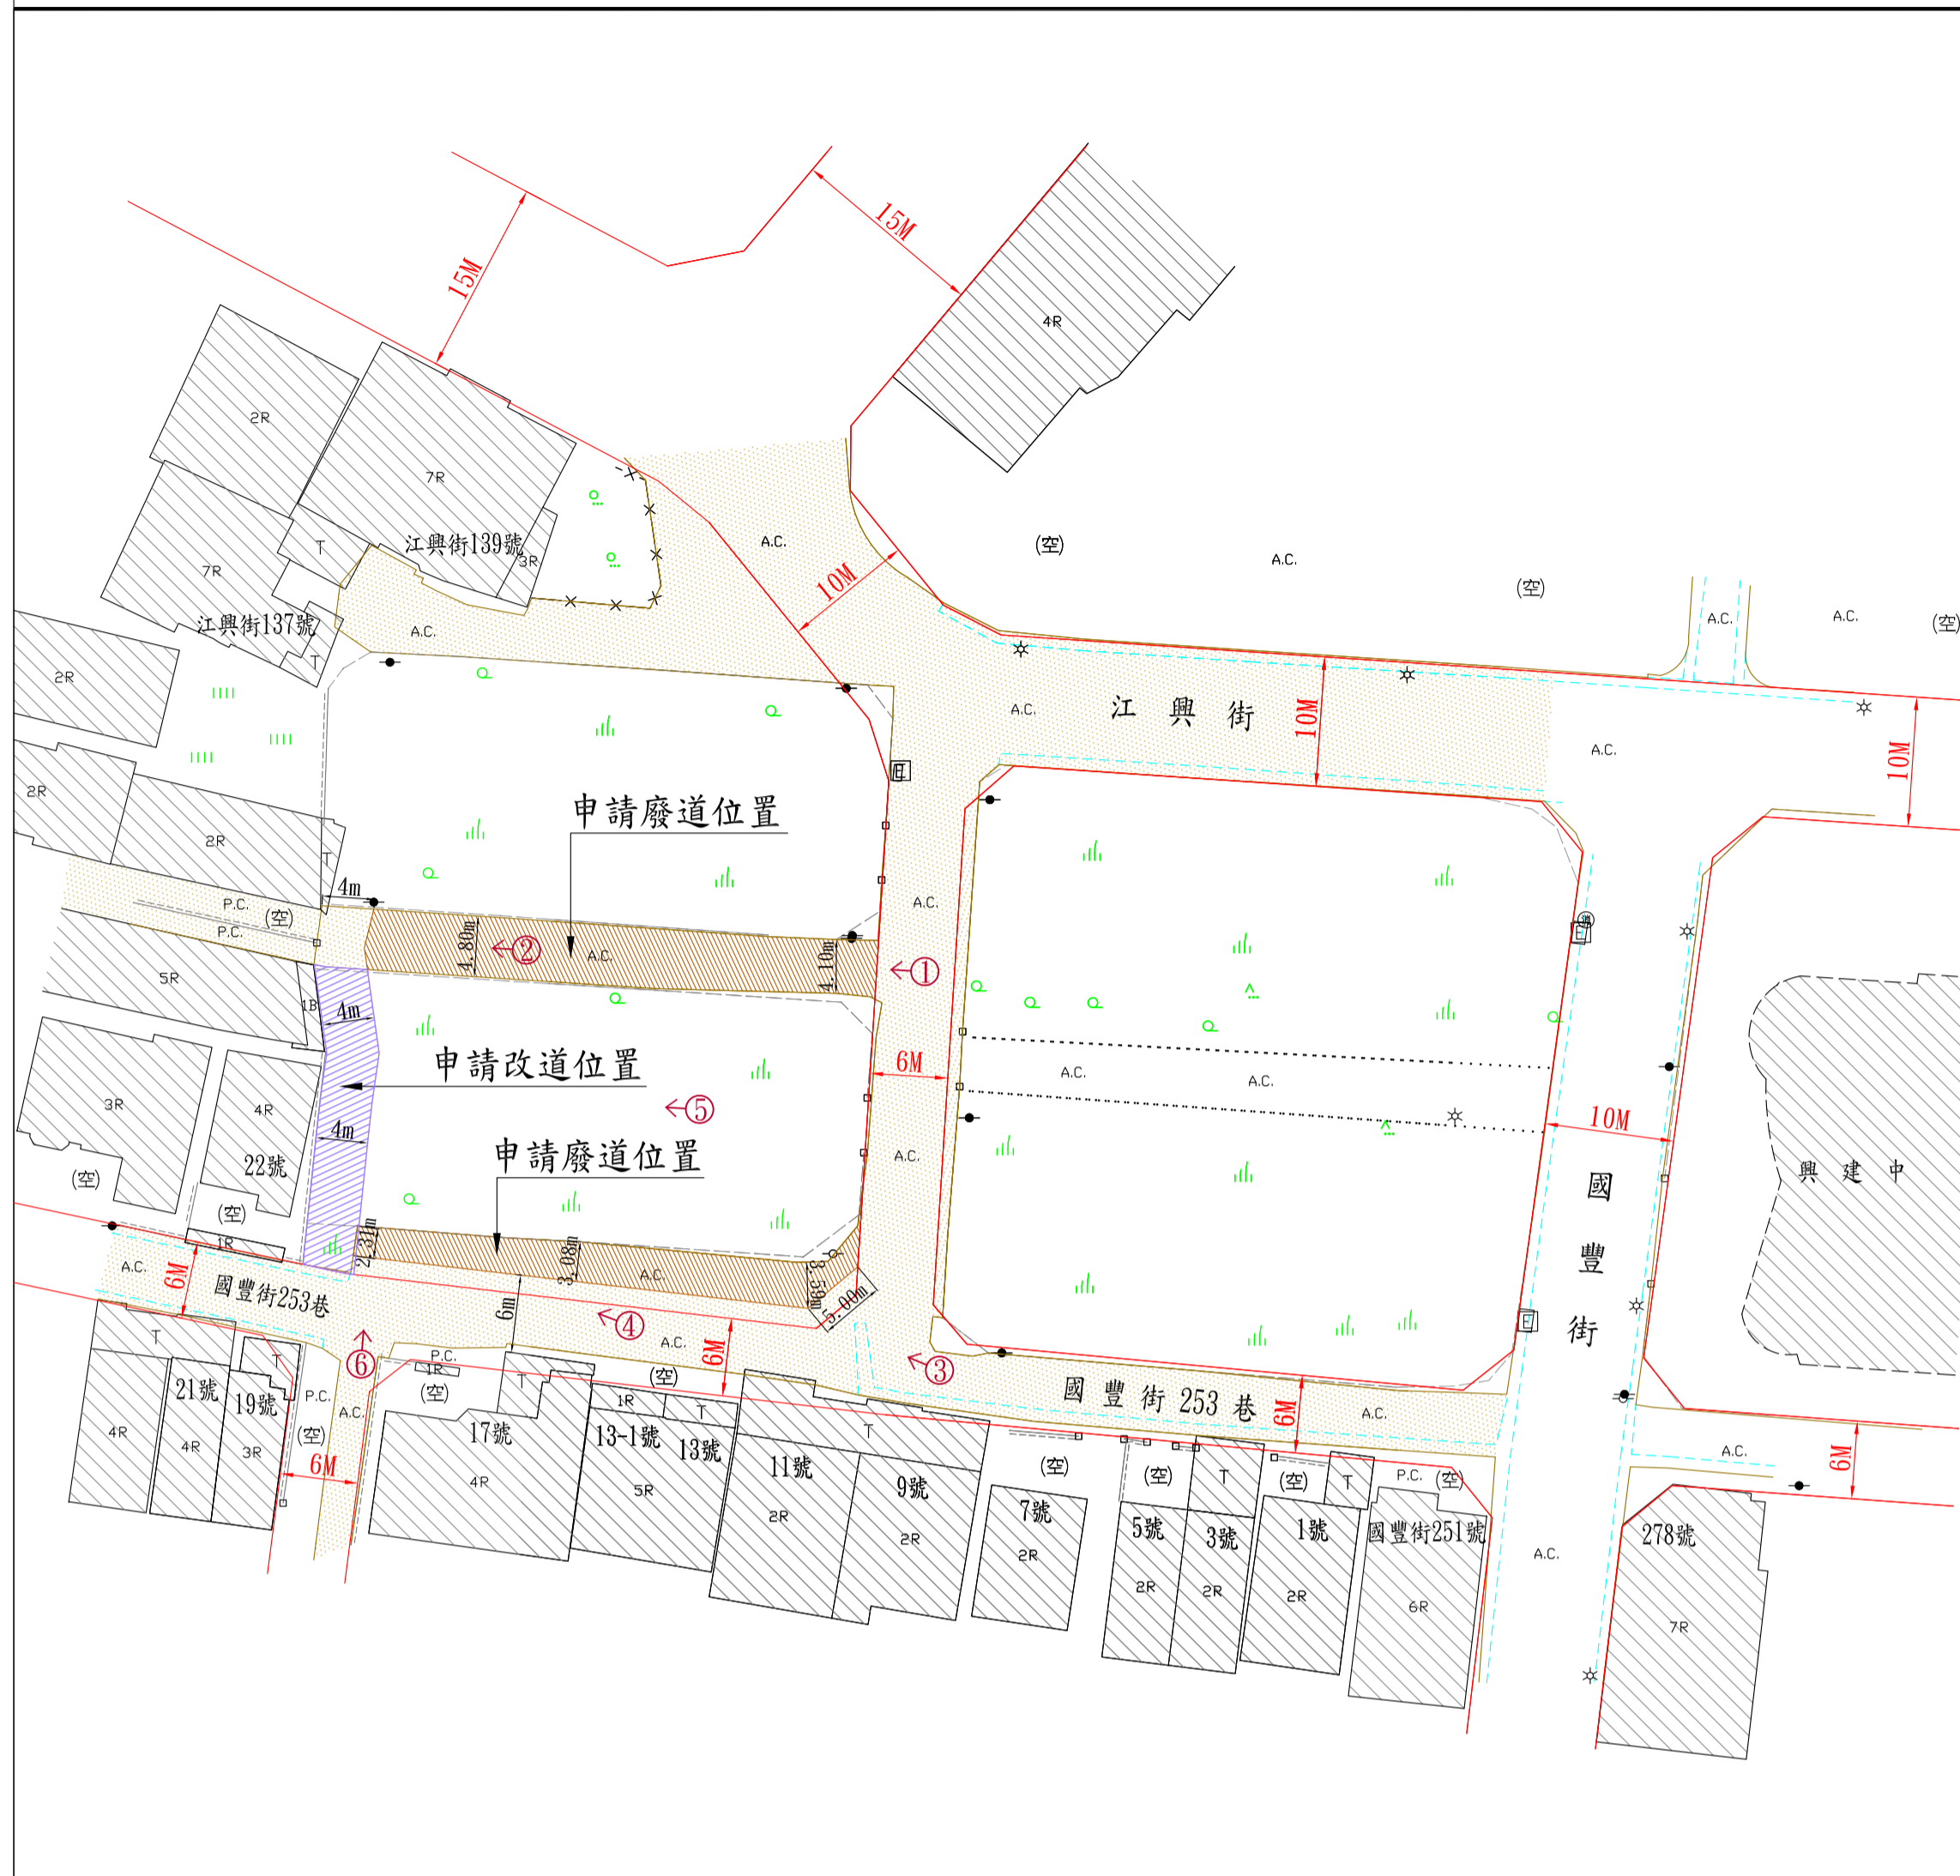


現況圖 S:1/500

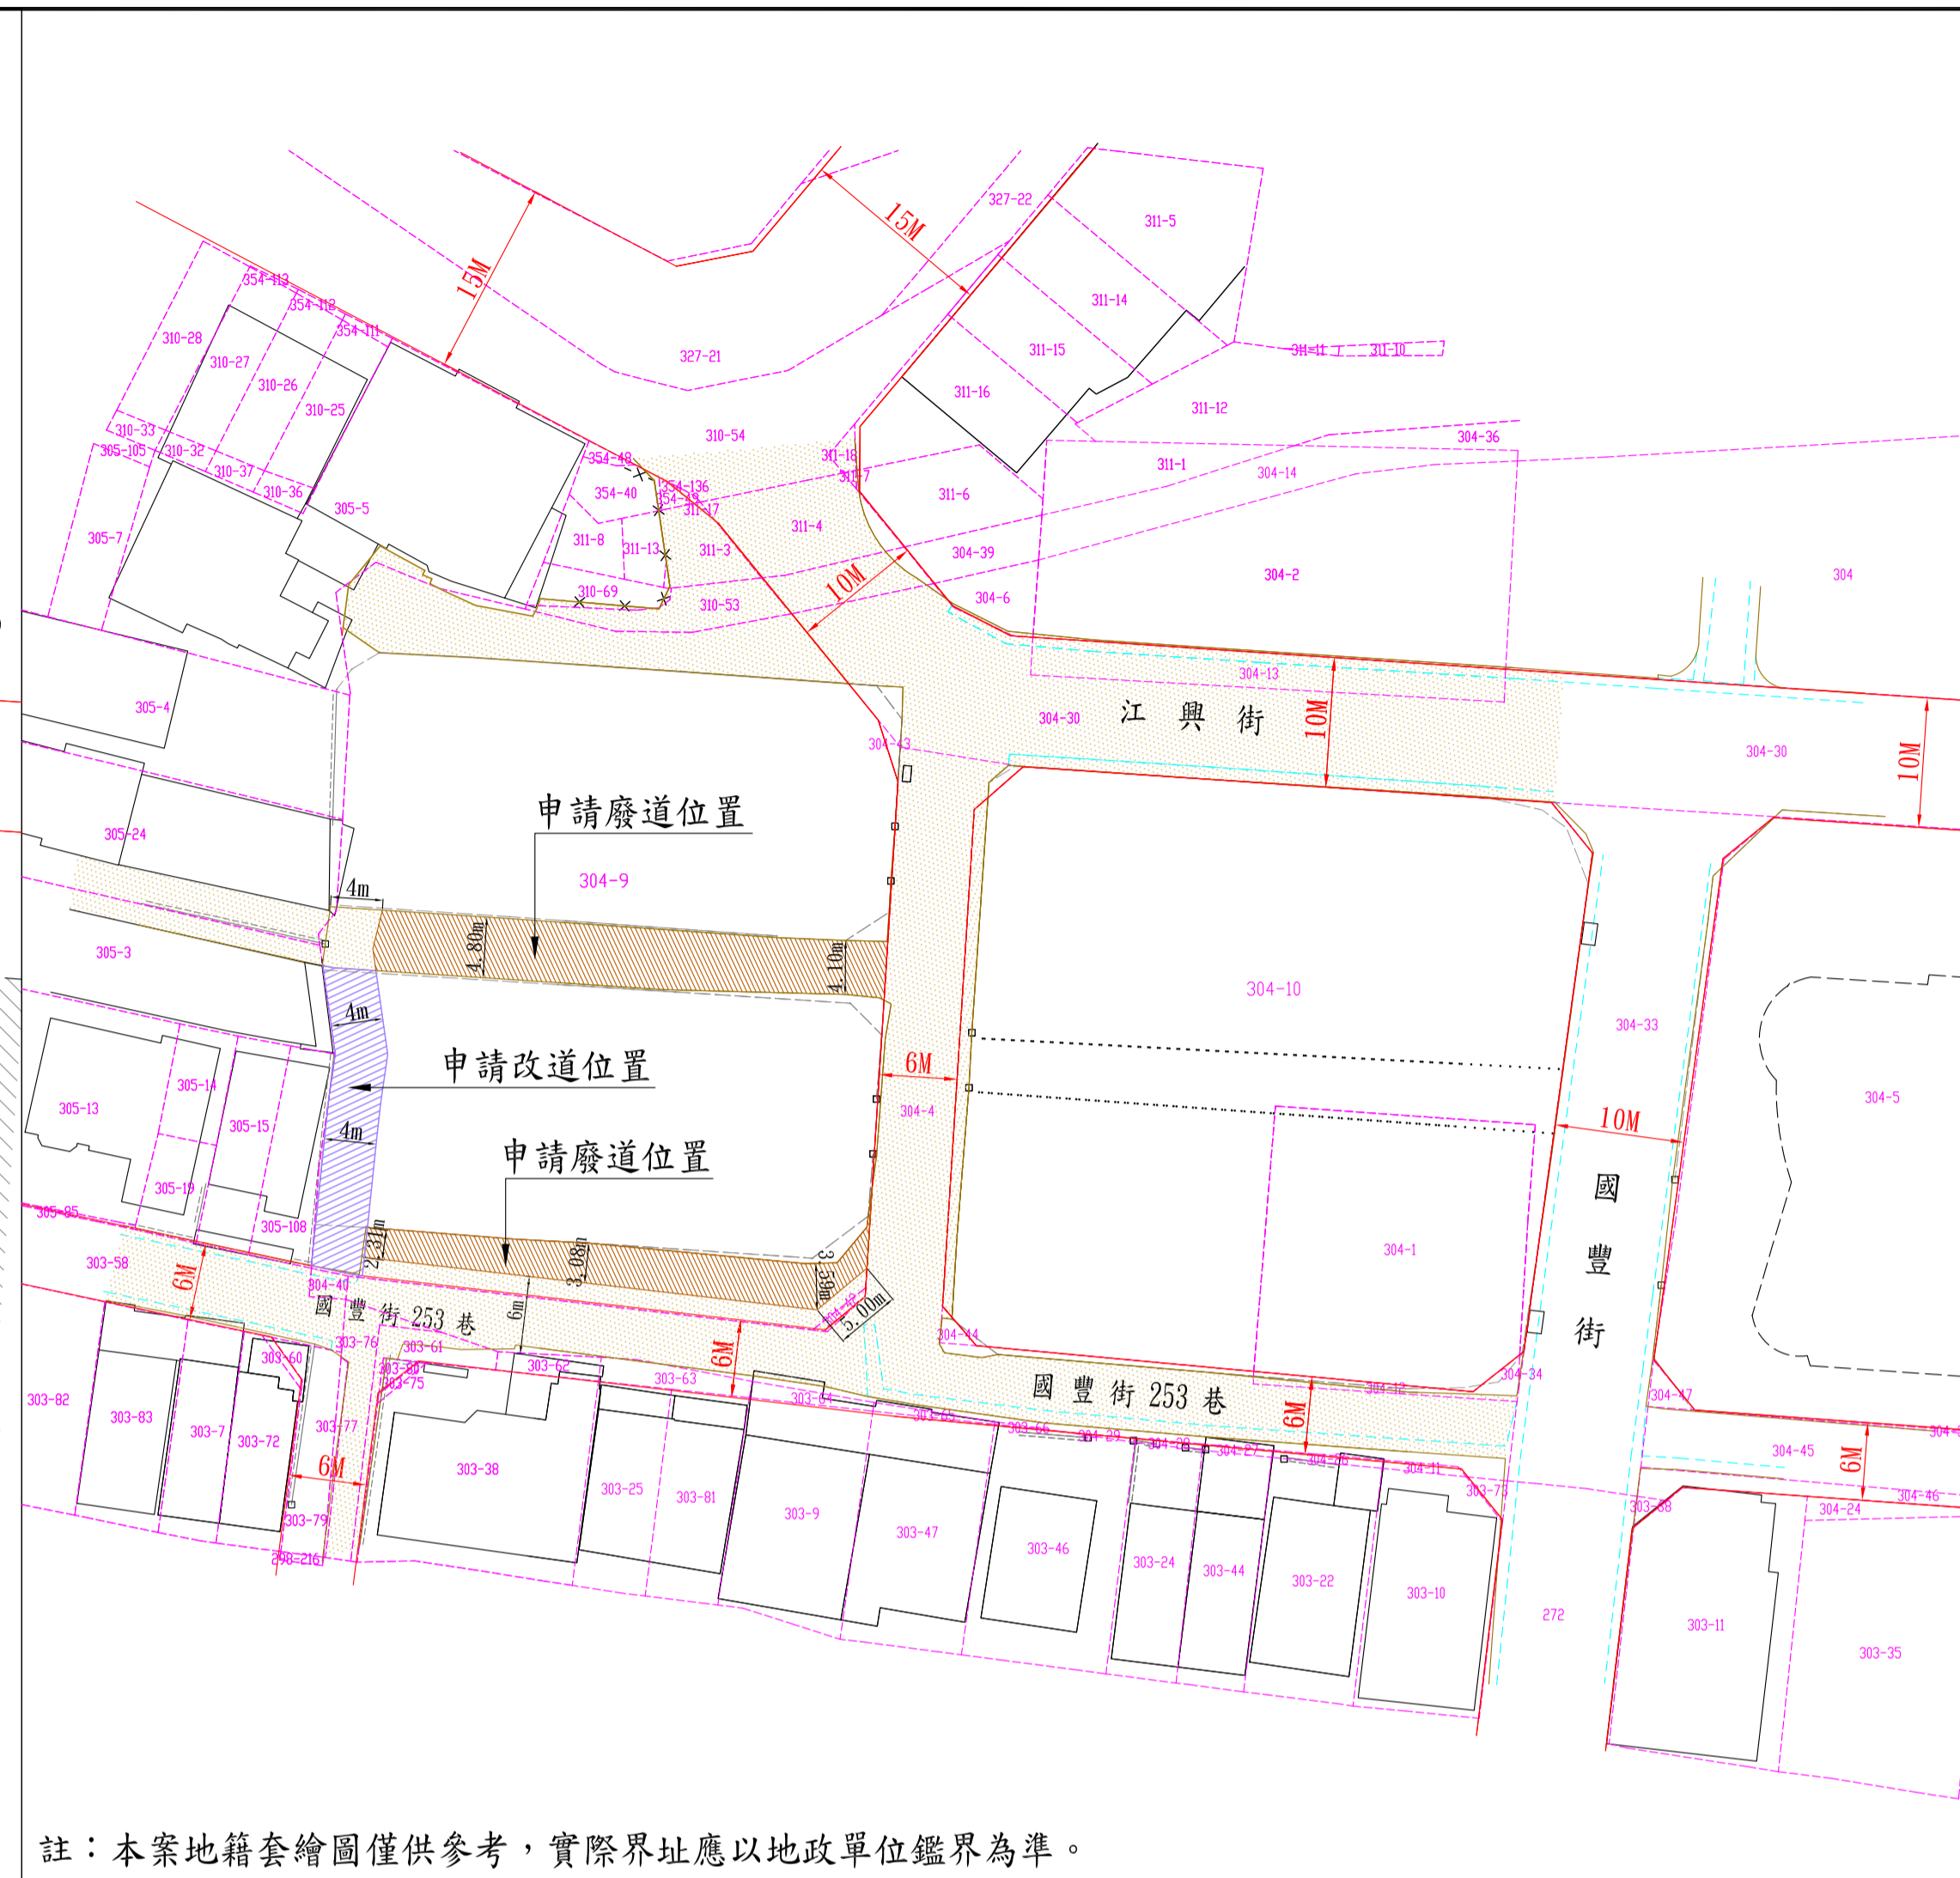


地籍套繪圖 S:1/500

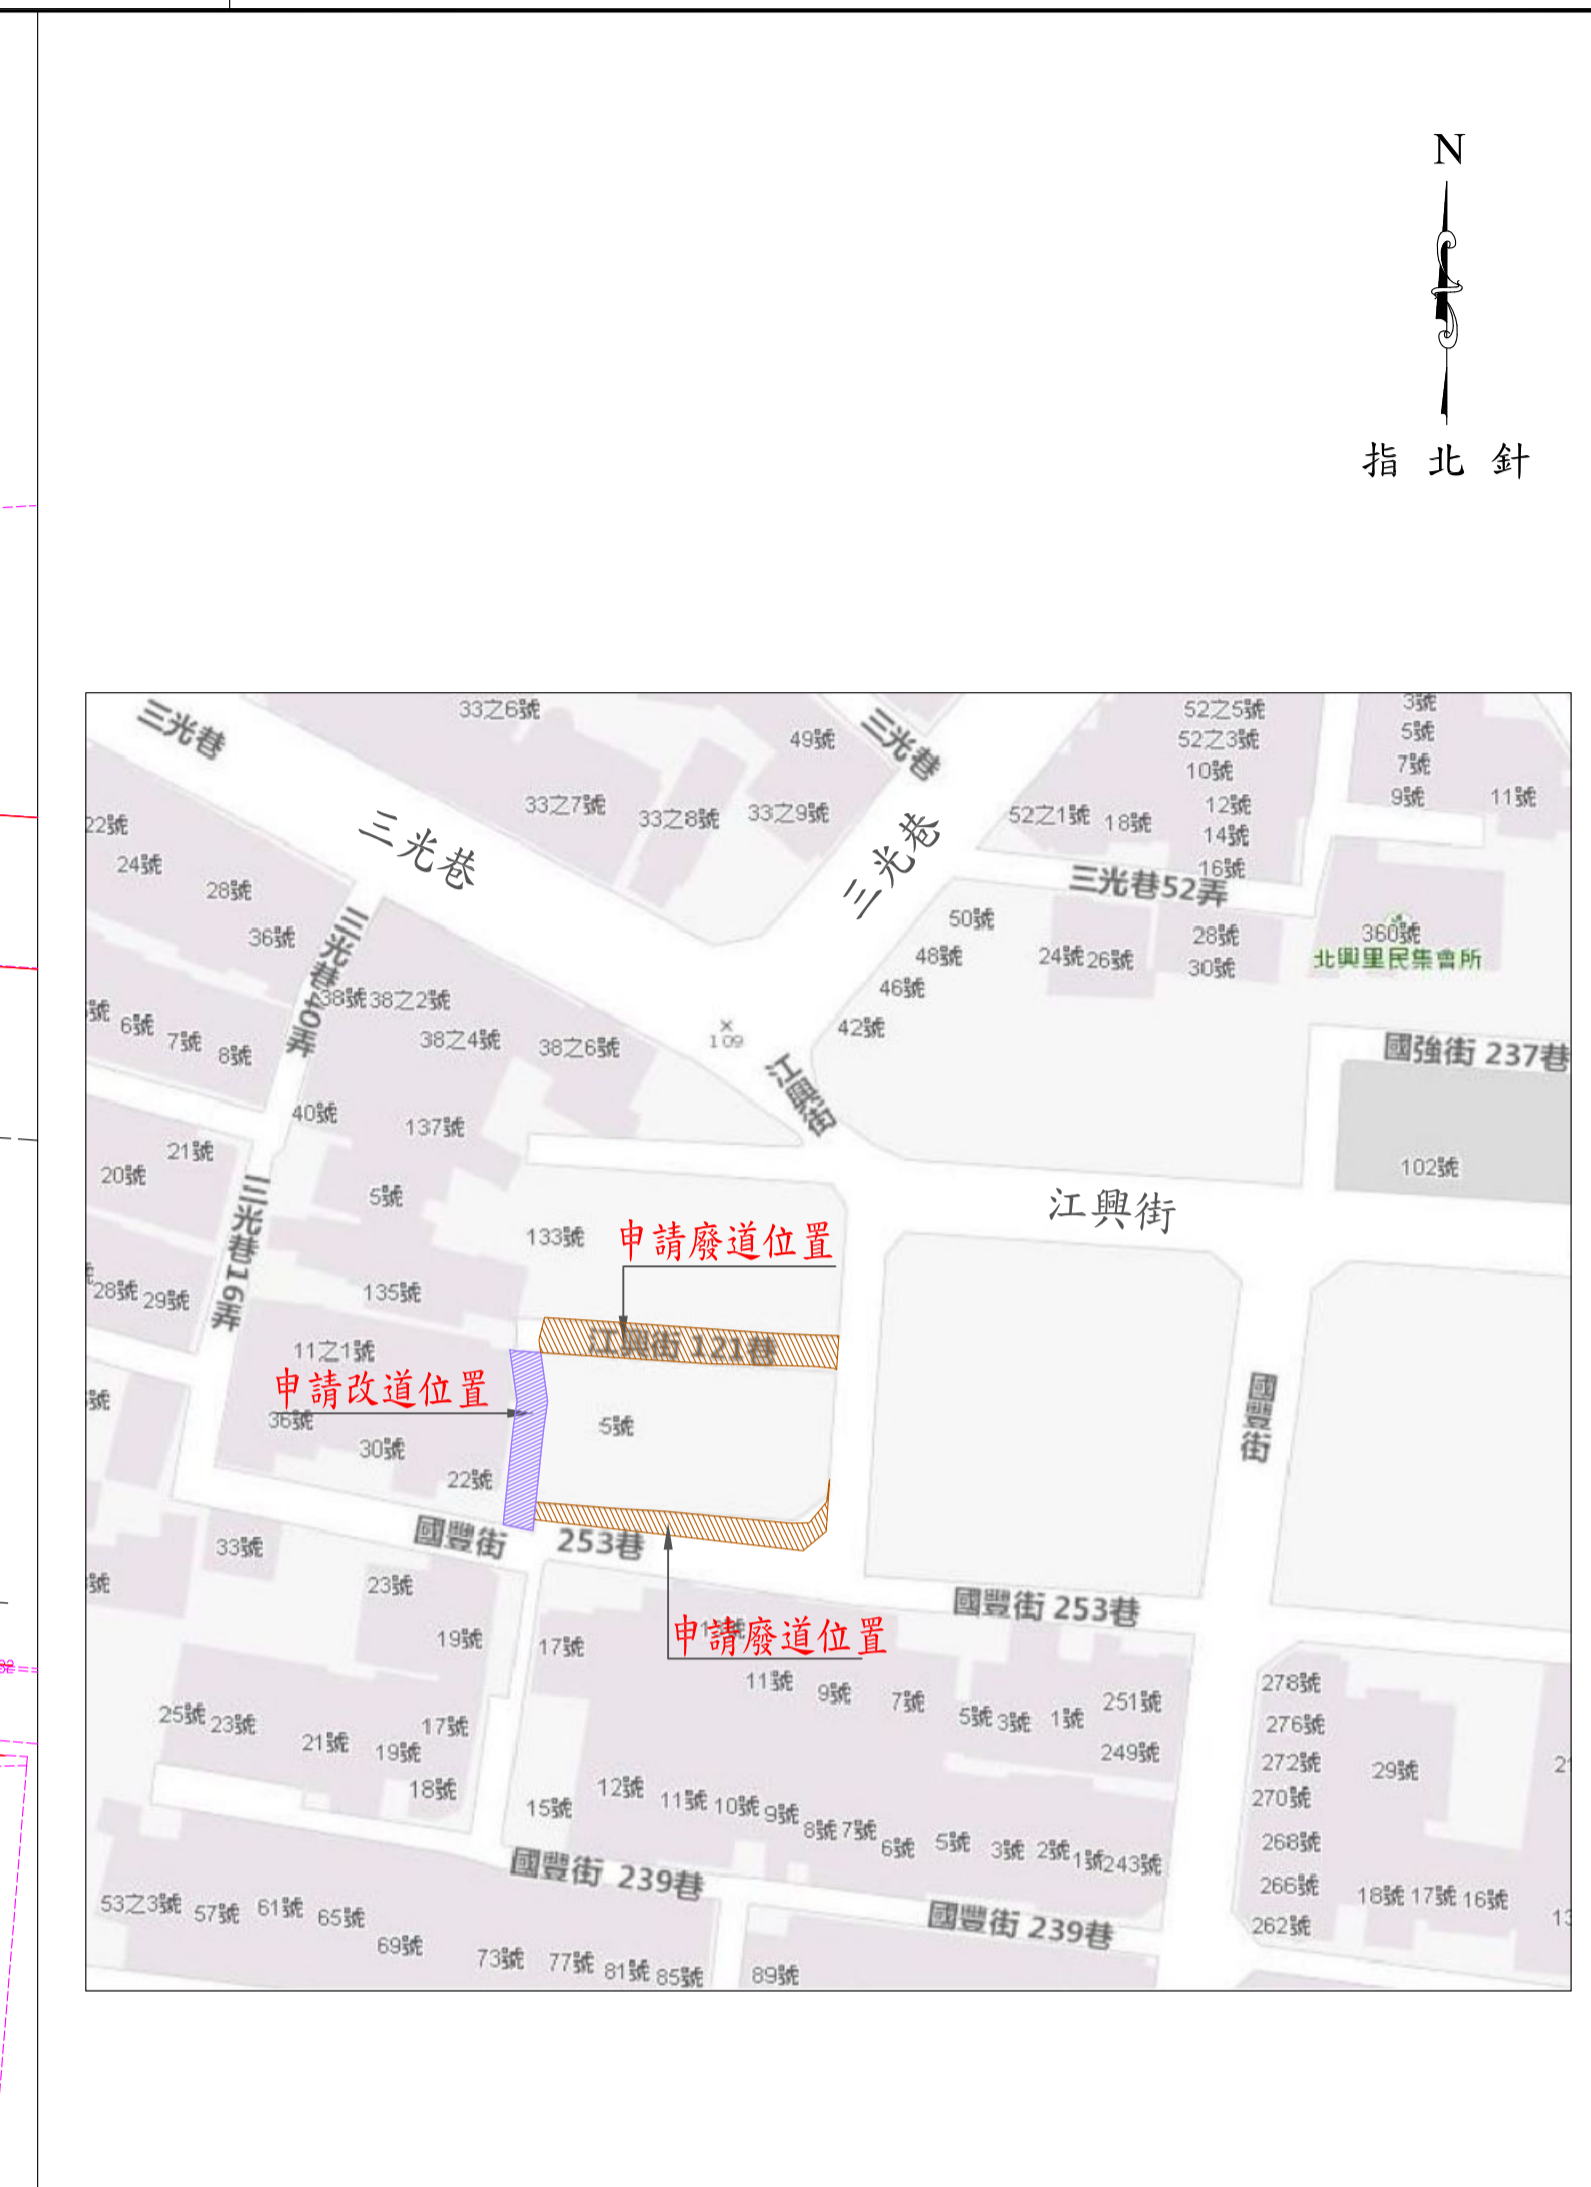

基地位置圖 S:1/1000

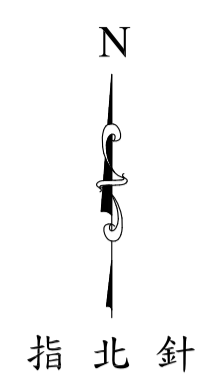

註：本案地籍套繪圖僅供參考，實際界址應以地政單位鑑界為準。

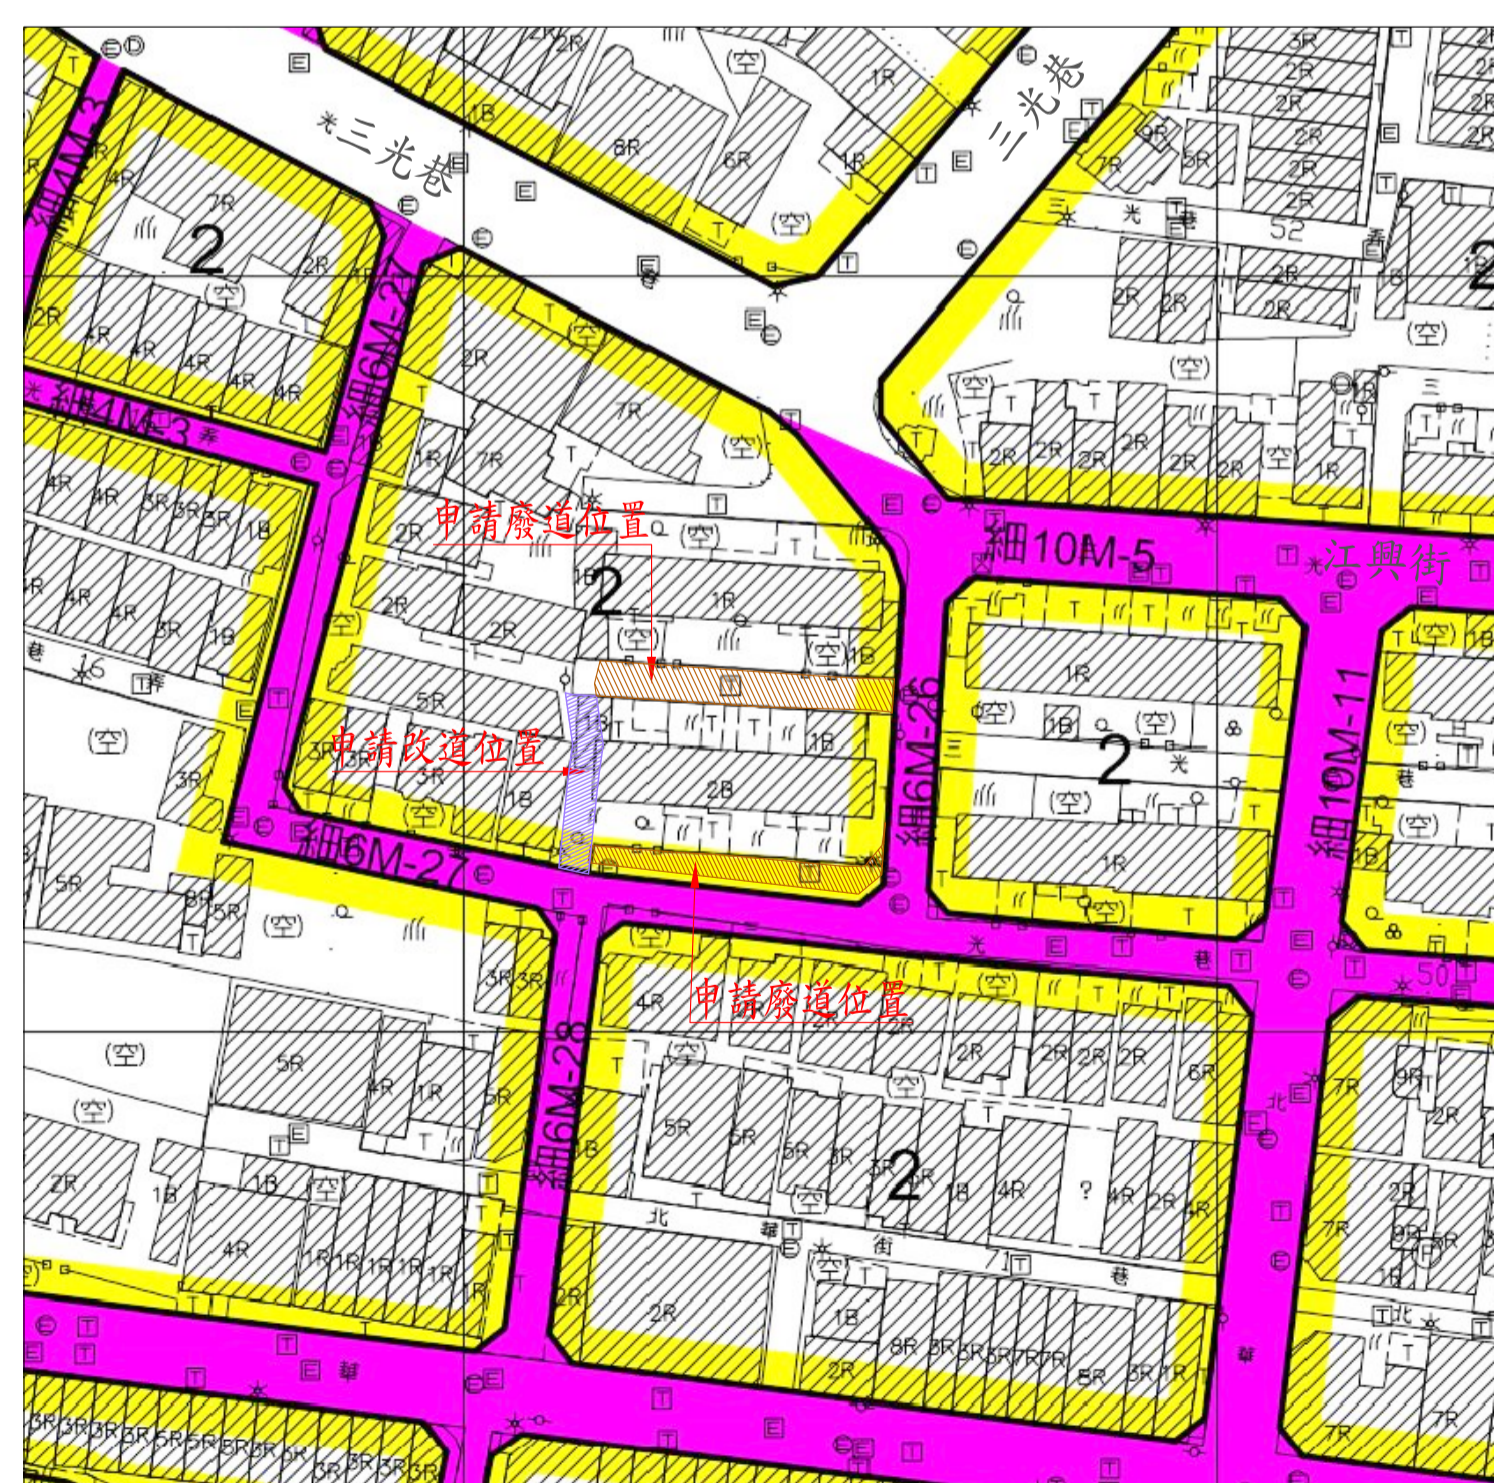

都市計畫圖 S:1/1000

| 圖示 | 地物名稱 |
|----|--------|
| | 硬路面道路 |
| | 磚石牆 |
| | 暗溝 |
| | 結構線 |
| | 鐵絲網 |
| | 地類界 |
| | 銅板圍籬 |
| | 路燈 |
| | 變壓箱座 |
| | 門 |
| | 空地 |
| | AC路面 |
| | 電信桿 |
| | 電力桿 |
| | PC路面 |
| | 草地 |
| | 菜園 |
| | 針葉林 |
| | 闊葉林 |
| | 獨立闊葉樹 |
| | 廢道申請位置 |
| | 改道申請位置 |
| | 現有道路 |
| | 地籍線 |
| | 計畫道路 |
| | 照片方向 |
| | 現有建物 |

圖例



4



5



6



1



2



3

現場照片